




1 Planta Baixa
ESCALA 1/250

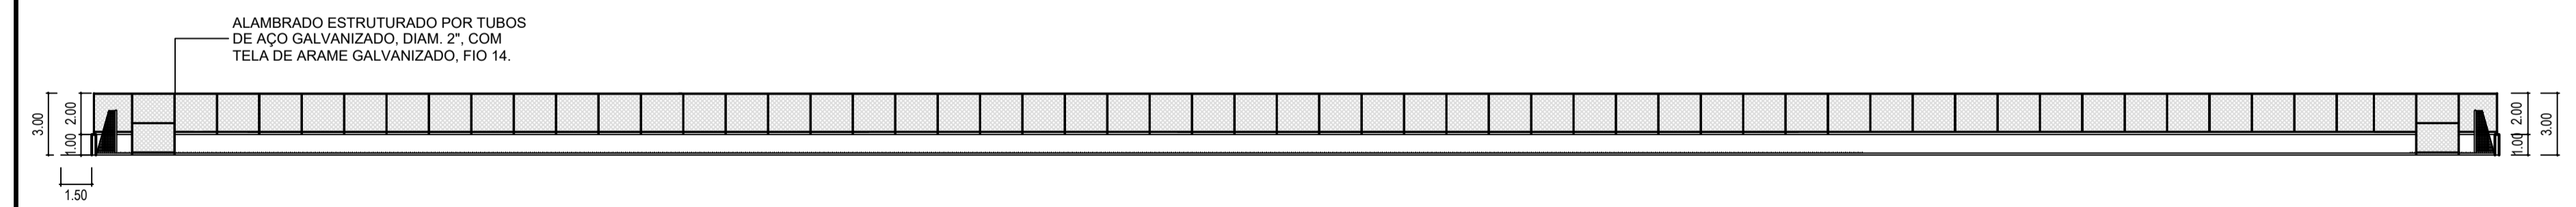



1 CORTE AA
ESCALA 1/250

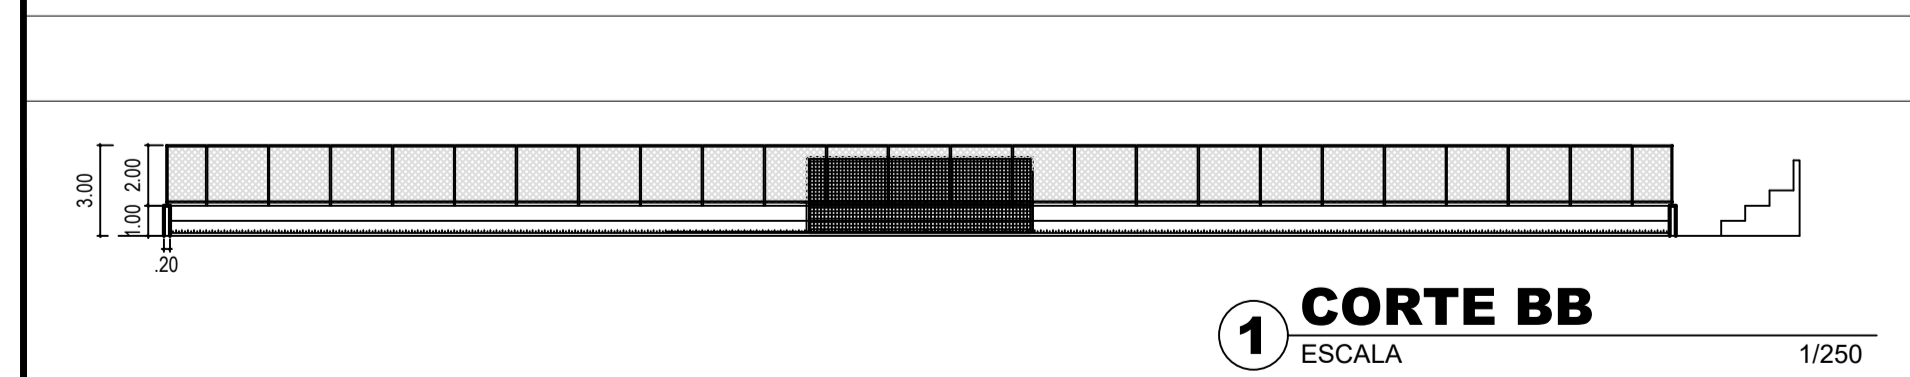

1 CORTE BB
ESCALA 1/250

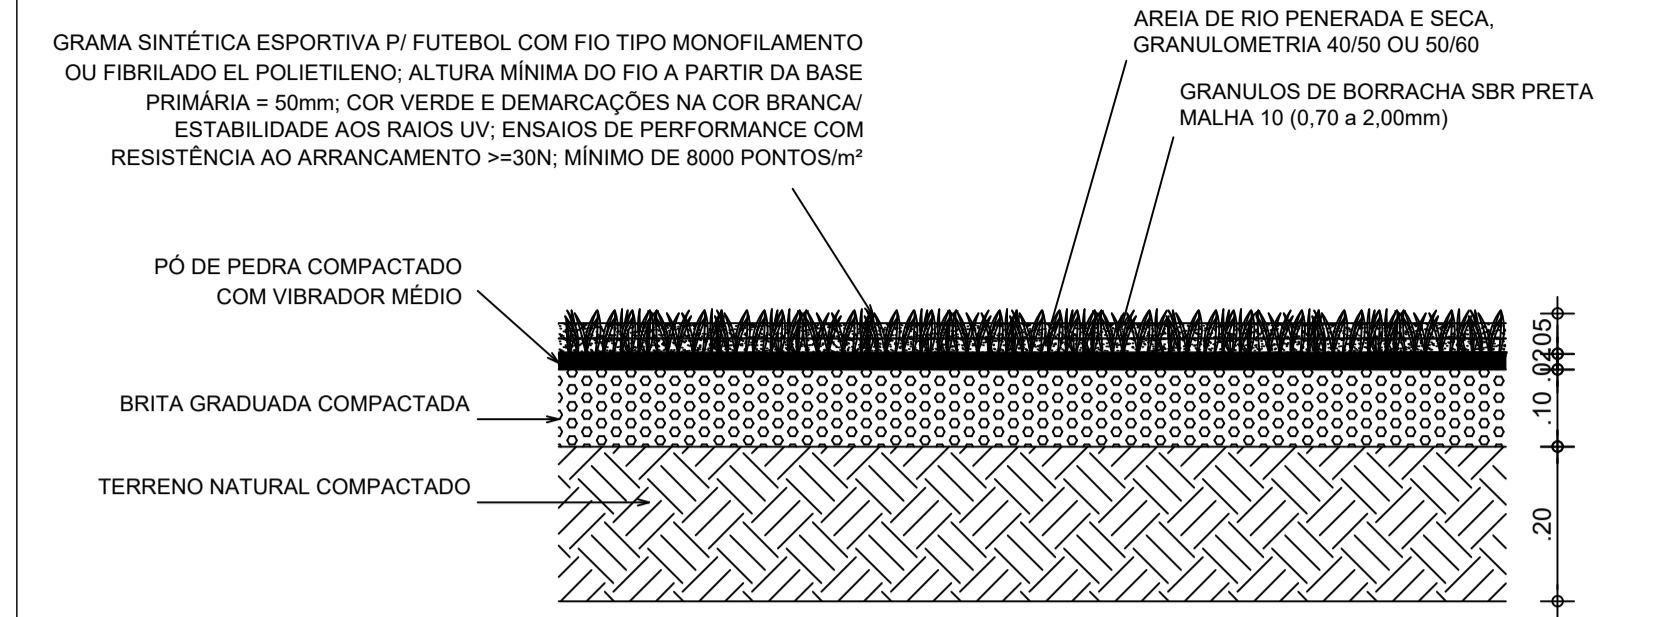

DETALHE DISPOSIÇÃO GRAMADO SINTÉTICO
S/ ESCALA

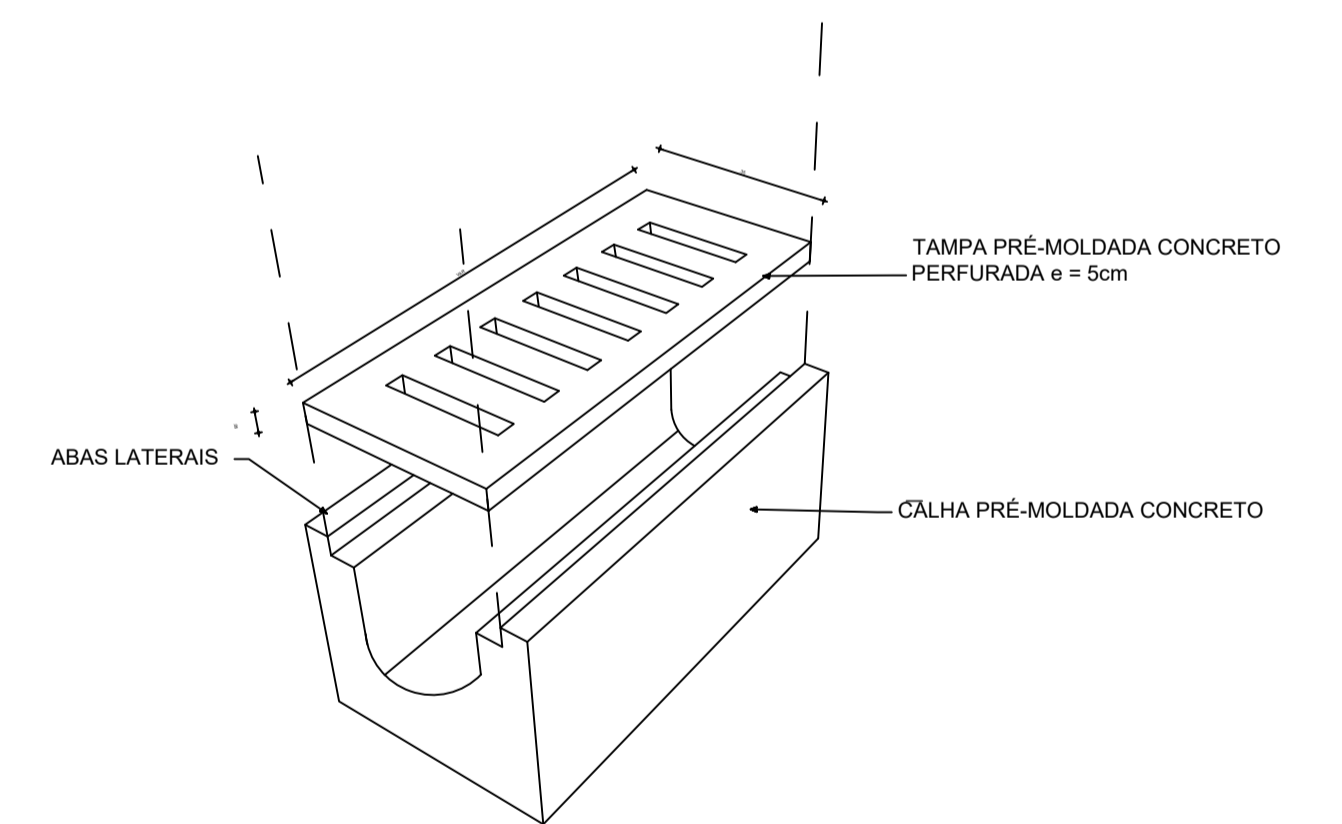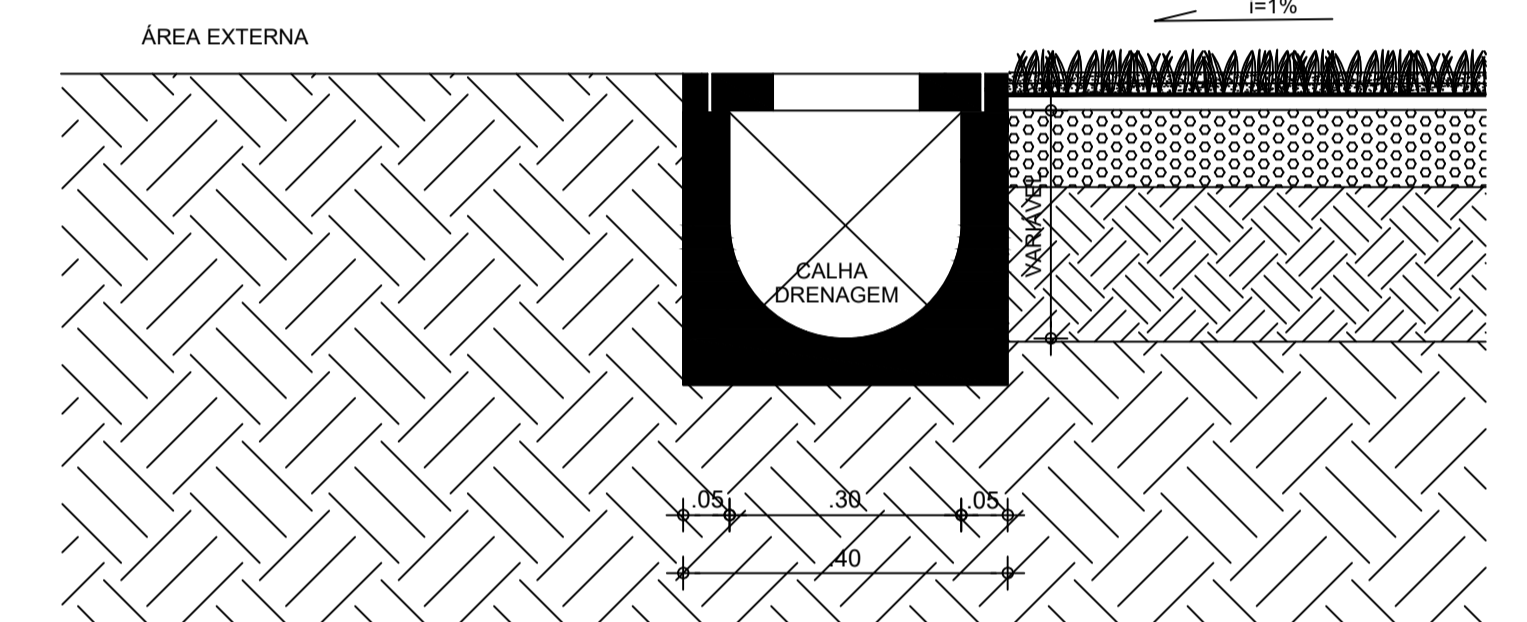

DETALHE CALHA DE DRENAGEM
S/ ESCALA

PROJETO EXECUTIVO

SECRETARIA DA INFRAESTRUTURA - MUNICÍPIO DE SOBRAL		
Obra: CONSTRUÇÃO DE CAMPO DE FUTEBOL EM GRAMADO SINTÉTICO		
Local: DISTRITO DE JAIBÁRAS, MUNICÍPIO DE SOBRAL/CE		
Assunto: PLANTA BAIXA DO CAMPO - ESC. 1/175 CORTE LONGITUDINAL - ESC. 1/175 CORTE TRANSVERSAL - ESC. 1/100 DETALHE GRAMADO SINTÉTICO DETALHE CALHA DE DRENAGEM	Francha: 01 / 01	
Área do terreno (m ²): -	Área construída (m ²): 4.606,00	Área do coberto (m ²): -
Escola: INDICADA	Data: ABRIL/2021	Desenho: ENG. CIVIL YAN FROTA