

NOTAS

- REVISÃO E REVIS EM METROS.
- PARA ASSIM, ASSIM, ASSIM NO PROJETO ESTRUTURAL.
- REVISÃO DE DETALHES CONSTRUTIVOS PERMITENTES NAS PÁGINAS DE DETALHAMENTO.
- EM CASO DE CONFLITO DE RECOMENDAÇÕES ENTRE O PROJETO GRÁFICO E O MEMORIAL DESCRITIVO, PREVALECE A RECOMENDAÇÃO DO PROJETO GRÁFICO.
- ALTERAÇÕES NESTE PROJETO SOMENTE COM AUTORIZAÇÃO ESCRITA DO NÍVEL RESPONSÁVEL.
- PLANILHAS DE QUANTIFICAÇÃO E ESPECIFICAÇÕES TÉCNICAS.
- MEMORIAL DESCRITIVO E ESPECIFICAÇÕES TÉCNICAS.

LEGENDA:

	INDICAÇÃO DE LINHAS VERTICAIS
	INDICAÇÃO DE LINHAS HORIZONTAIS
	INDICAÇÃO DE CORTES
	ESPECIFICAÇÕES DE MATERIAIS
	INDICAÇÃO DE BARRAS
	INDICAÇÃO DE PORTAS E JANELAS
	INDICAÇÃO DE ELEMENTOS (BARRAÇÕES, PARAFUSOS E ETC.)

LEGENDA SIMBOLÓGICA

	INDICAÇÃO DA INDICAÇÃO DO PISO
	INDICAÇÃO DE PAVIMENTO DE ASFALTO
	RAIO VERMELHO HORIZONTAL

LEGENDA ESPECIFICAÇÃO DE PISOS - PAVIMENTO TERREO

INTERIORS	TIPO	ÁREA	EXTERIORS	TIPO	ÁREA
1	MADEIRO DE CONCRETO DESEMPENHADO COM	407,21 m²	2	ÁREA	740,2 m²
2	MADEIRO DE CONCRETO DESEMPENHADO COM	27,81 m²	3	ÁREA JANELA	38,84 m²
3	MADEIRO DE CONCRETO DESEMPENHADO COM	229,64 m²	4	PISO PORCELÂNICO EM BARRAÇÃO PERIFÉRICO	354,48 m²
4	MADEIRO DE CONCRETO DESEMPENHADO COM	355,39 m²	5	PISO PORCELÂNICO EM BARRAÇÃO PERIFÉRICO	379,25 m²
5	MADEIRO DE CONCRETO DESEMPENHADO COM	394,23 m²	6	PISO PORCELÂNICO EM BARRAÇÃO PERIFÉRICO	379,25 m²
6	MADEIRO DE CONCRETO DESEMPENHADO COM	61,65 m²	7	MADEIRO DE CONCRETO DESEMPENHADO COM	48,84 m²
7	MADEIRO DE CONCRETO DESEMPENHADO COM	61,65 m²	8	MADEIRO DE CONCRETO DESEMPENHADO COM	64,22 m²
8	MADEIRO DE CONCRETO DESEMPENHADO COM	61,65 m²	9	MADEIRO DE CONCRETO DESEMPENHADO COM	91,77 m²

FUNDE Fundo Nacional de Desenvolvimento Educativo

GOVERNO FEDERAL Ministério da Educação

BRASIL PATRIAL EDUCADORA

PROJETO PADRÃO - FUNDE

PROPRIETÁRIO:

ENDEREÇO:

MUNICÍPIO - UF:

PROPRIETÁRIO:

RESP. TÉCNICO:

AUTOR DO PROJETO:

DUFO:


PROJETO EXECUTIVO

PROGRAMA PROINFÂNCIA - PROJETO TIPO 1

PAGINAÇÃO DE PISO

ARQ

09/35

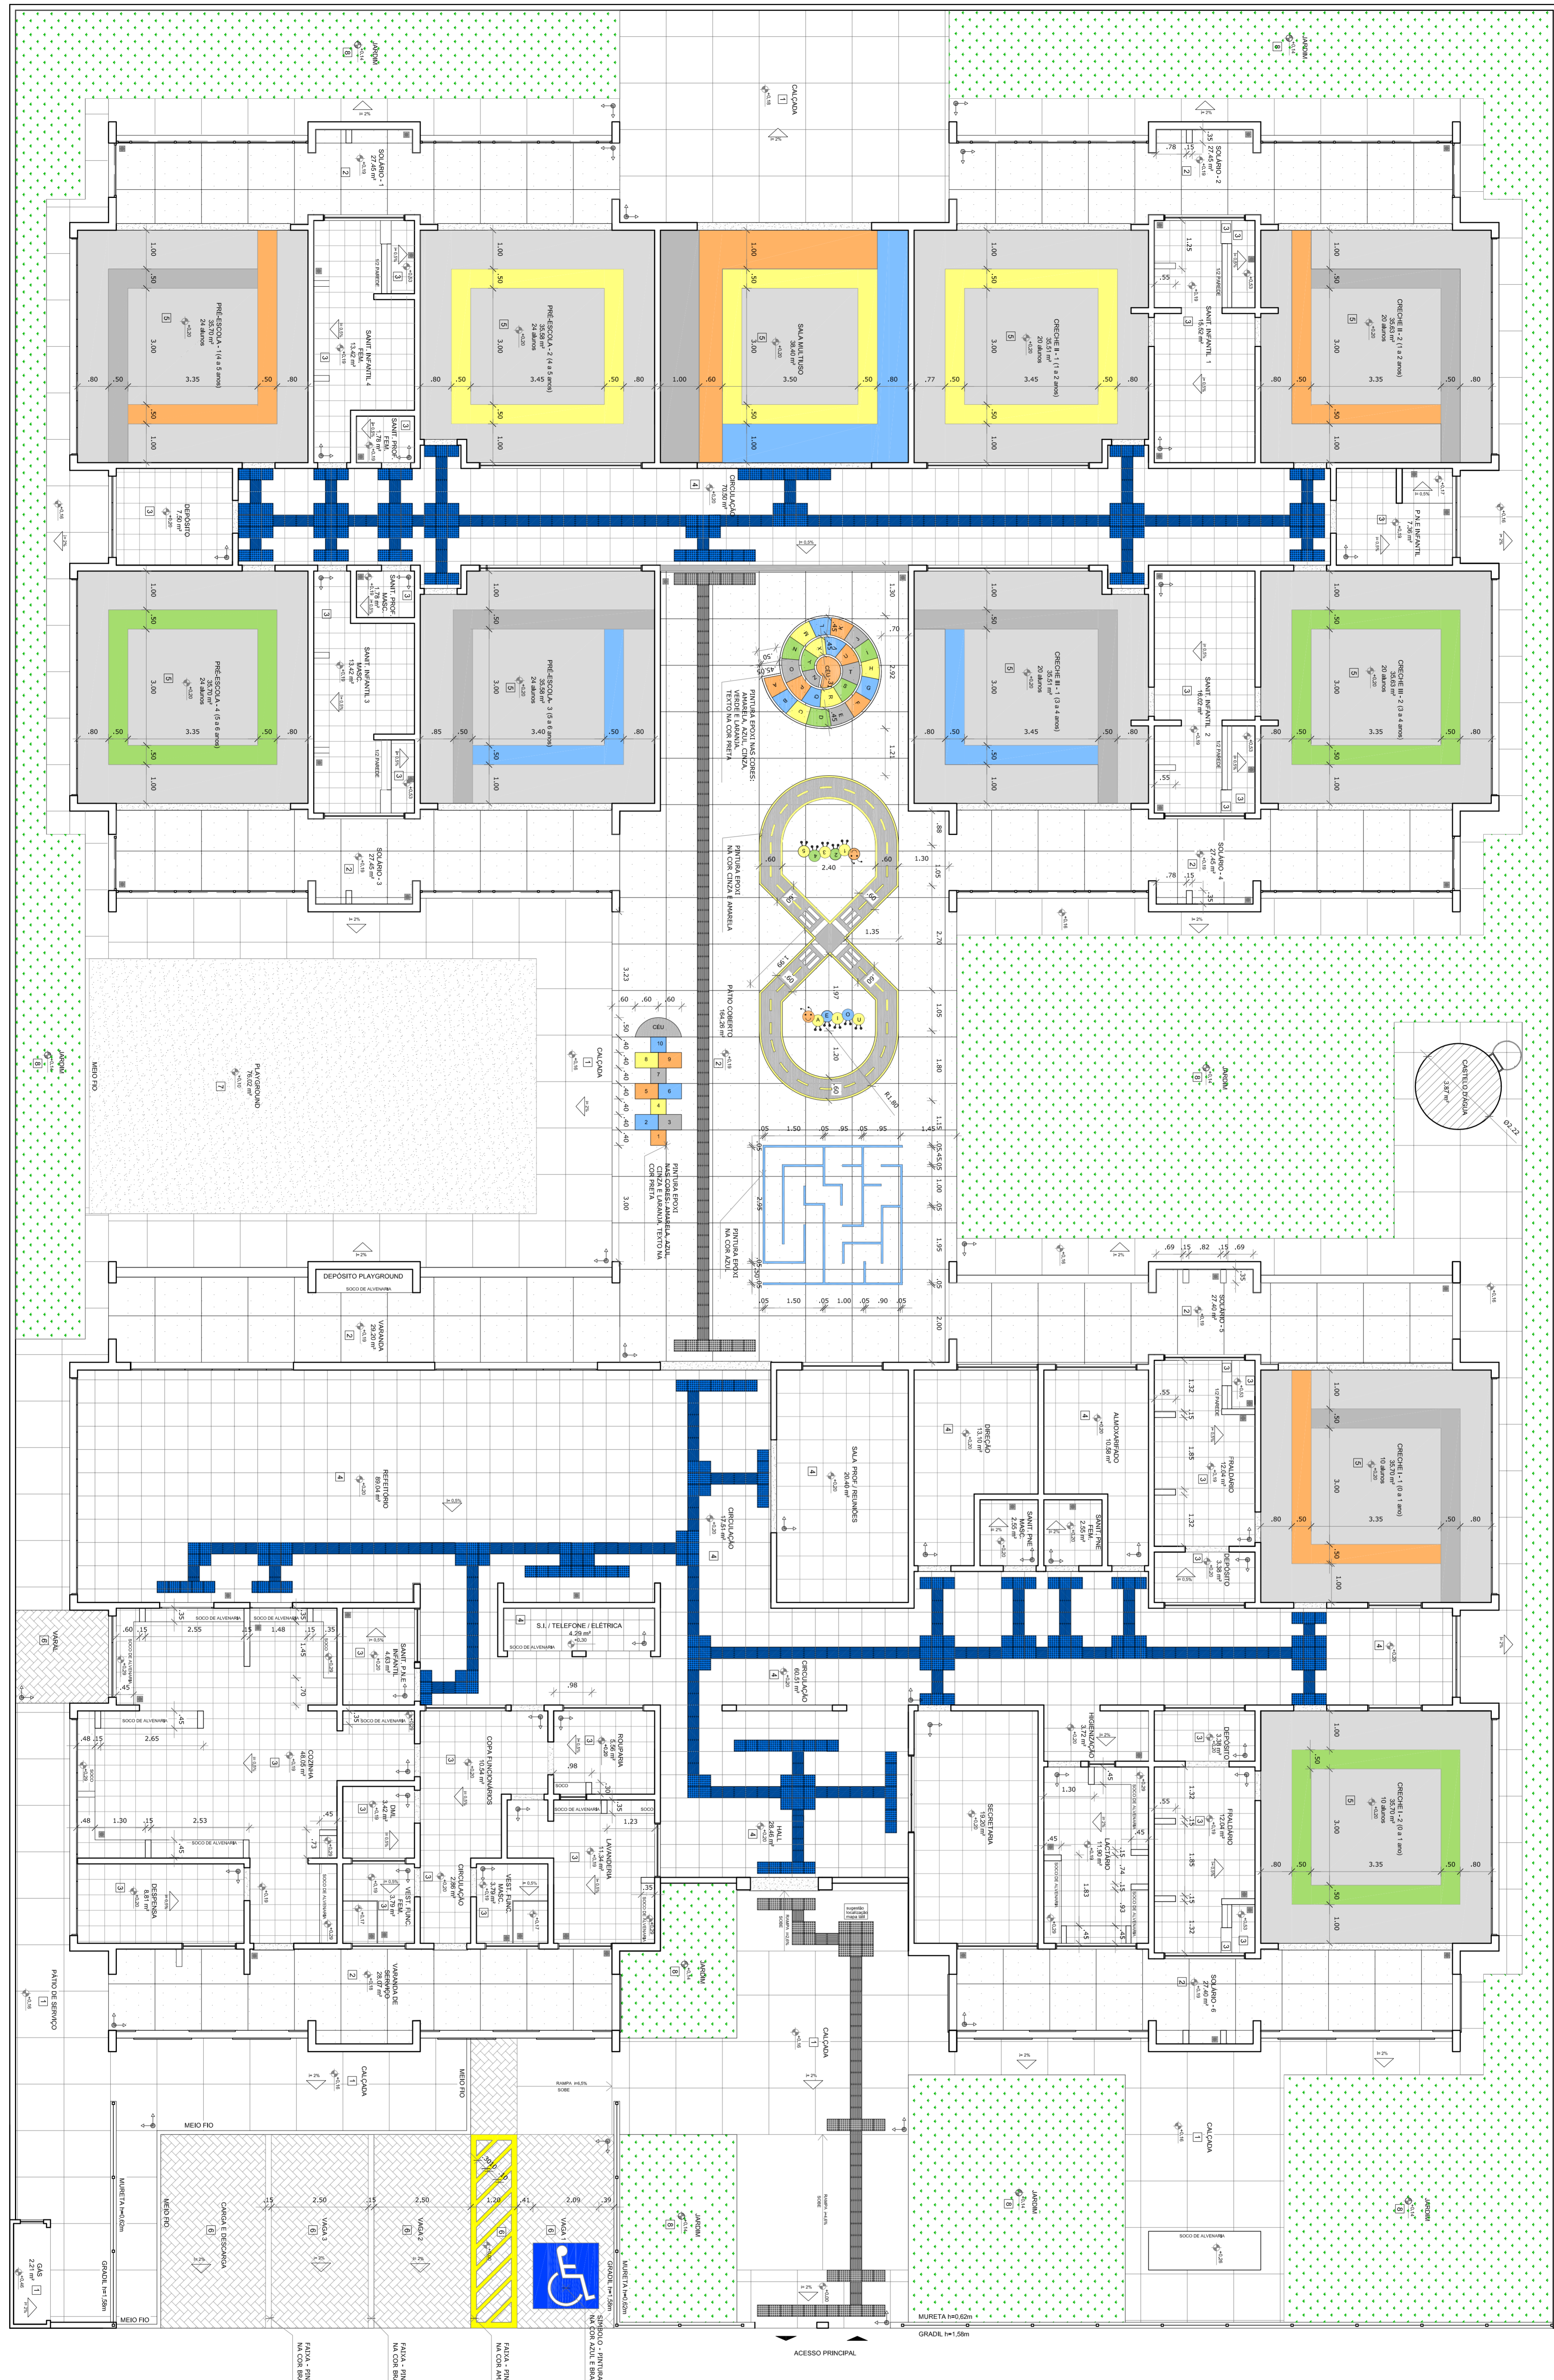

1 PLANTA BAIXA

ESCALA 1/75