

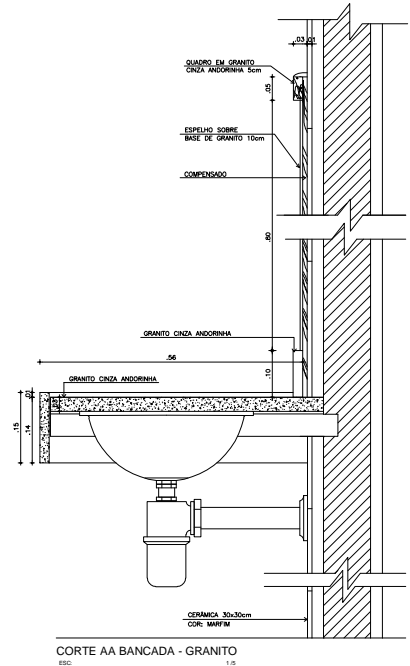
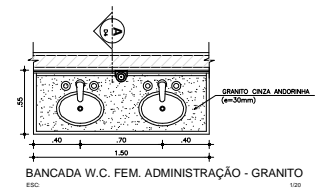
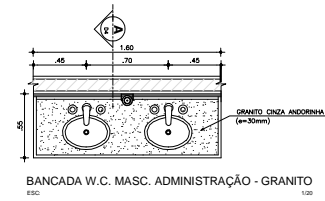


PLANTA BAIXA - W.C'S MASC. E FEM. ADMINISTRAÇÃO
ESC. 1/25

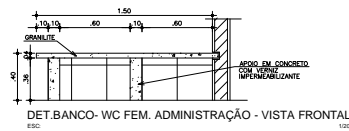

REVISÃO	ASSUNTO	FECHA

PROJETO	ARQUIVO
PROPRIETÁRIO	
PROJETO	
CONSTRUÇÃO	

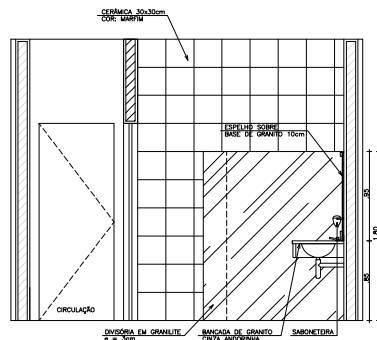


**SEMIFRA - SECRETARIA DA INFRAESTRUTURA
DAE - DEPARTAMENTO DE ARQUITETURA E ENGENHARIA**

ESCOLA DE ENSINO MÉDIO PADRÃO

PROJETO	ÁREA TÉCNICA	
INTERESSADO	ARQUITETURA	
SEGUROS	ESCALA:	
ENDEREÇO	PROJETO EXECUTIVO	
MUNICÍPIO	CONTEÚDO:	
AUTOR: VALLA RODRIGUES FERRAZ	CONSELHO DE PROJETO	ESCALA: 1/10
TELEFONE: 3487-8888	E-MAIL: valla@valla.com.br	CORTE AA - W.C'S MASC. E FEM. ADMINISTRAÇÃO 1/10
AUTOR ARQUIVO FERRAZ VICTOR	CONSELHO TÉCNICO	CORTE BB - W.C. FEMININO ADMINISTRAÇÃO 1/10
TELEFONE: 3487-8888	E-MAIL: valla@valla.com.br	CORTE CC - W.C. MASCULINO ADMINISTRAÇÃO 1/10
RESERVA DE PROPRIEDADE INTELECTUAL		DETAΛNES BANCADA DE GRANITO 1/10
RESERVA DE PROPRIEDADE INTELECTUAL		DETAΛNES BANCADA DE GRANITO 1/10
FEITO EM: 19/04/2012		REVISÃO: 01
APROVADO EM: 19/04/2012		ARQ. 18 34

A responsabilidade pela execução do projeto é do profissional responsável. O projeto é apresentado em nome do profissional responsável, não podendo ser utilizado para outras obras semelhantes, sem a prévia autorização por escrito do profissional responsável. O presente projeto não pode ser utilizado para outras obras semelhantes, sem a prévia autorização por escrito do profissional responsável.