


01 PLANTA PAV. TERRÉO
ESCALA 1:75

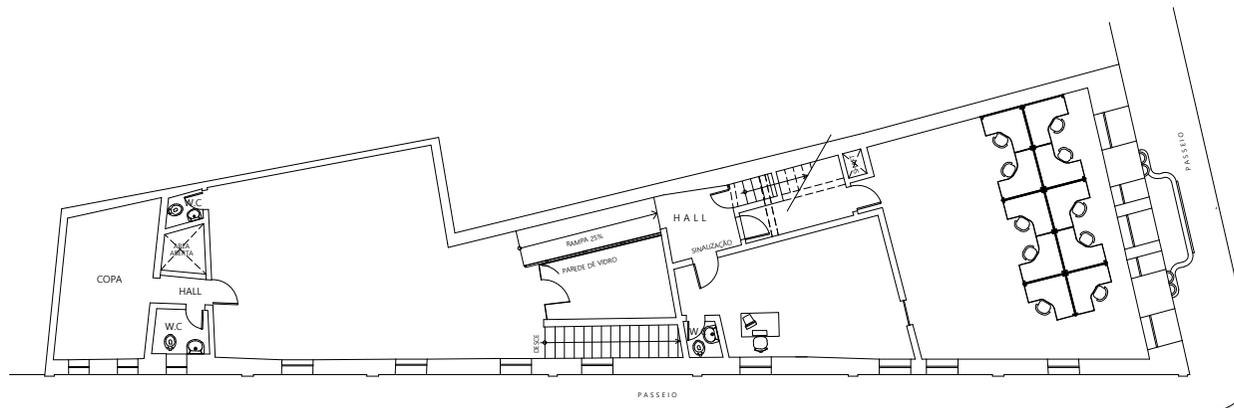

02 PLANTA PAV. SUPERIOR
ESCALA 1:75

OBS: TODAS AS MEDIDAS DEVEM SER CONFERIDAS NO LOCAL.

SECRETARIA DA INFRAESTRUTURA

PROJETO: PROJETO ARQUITETÔNICO
REFORMA DO PRÉDIO DA CASA DO CONTRIBUINTE

INTERESSADO: PREFEITURA DE SOBRAL
AUTOR:

ENDEREÇO: RUA CEL. JOSÉ SÁBÓIA
AUTOR:

MUNICÍPIO: SOBRAL



PREFEITURA DE
SOBRAL

ASSUNTO: PLANTA BAIXA
ESCALA: 1/75

DATA: AGOSTO/2020

REVISÃO: 00

ARQUIVO:

PRANCHA: 01/01