


LEGENDA


- 4x200W - POSTE CONCRETO H=10M C/ REFLETOR LED 4 x 200W
- 3x100W - POSTE CONCRETO H=10M C/ LUM. LED 3 X 100W
- ATERRAMENTO EM HASTE COPPERWELD 5/8"x2.40M
- QUADRO DE MEDICAO EM POSTE PADRAO ENEL
- POSTE DE CONCRETO DUPLO T EXISTENTE
- CX. ALVENARIA C/ TAMPA CONCRETO (40x40x40)cm
- CX. ALVENARIA C/ TAMPA CONCRETO (60x60x60)cm
- FIOS NEUTRO, FASE, RETORNO E TERRA
- ELETRODUTO (PISO)

NOTAS :

- 1 - Condutores nao especificados serao # 4.0 mm2
- 1 - Eletrodutos nao especificados serao Ø 3/4"

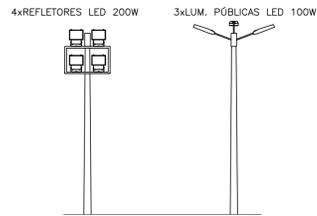

DET. POSTES S/ ESCALA

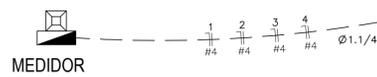

QUADRO DE CARGAS

Q D - 01										
CIRCUITO	ILUMINAÇÃO		POTENCIA ATIVA	FATOR DE POTENCIA	POTENCIA APARENTE	CORRENTE DE PROIEITO	DISJUNTOR	FIACAO		
	3x100W	4x200W								
1	2		600	1	600	2.7 A	1x16	1F+N	#4	
2		2	1600	1	1600	7.3 A	1x16	1F+N	#4	
3		2	1600	1	1600	7.3 A	1x16	1F+N	#4	
4	2		600	1	600	2.7 A	1x16	1F+N	#4	
5(R)										
6(R)										
TOTAL	4	4	4400		4400	20.0 A	1x25	1F+N	#6	

CARGA INSTALADA Ativa = 4400 W Aparente = 4400 V.A.

DIAGRAMA UNIFILAR




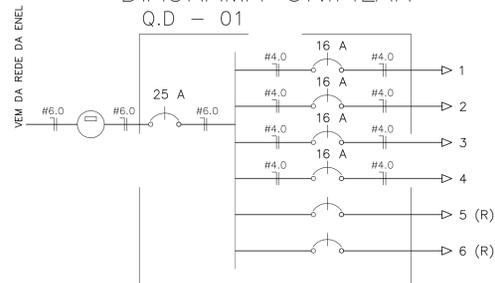



DIAGRAMA COMANDO LUM.

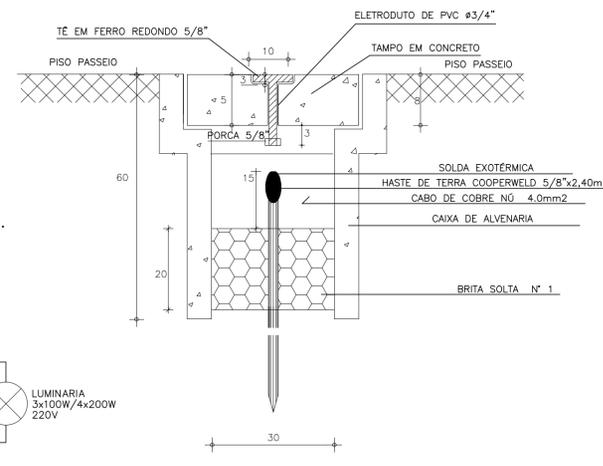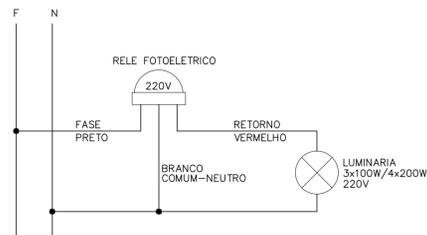

DETALHE ATERRAMENTO 3/8 ESCALA

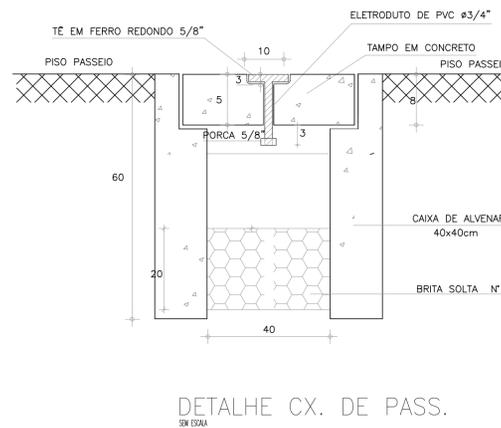

DETALHE CX. DE PASS. 3/8 ESCALA

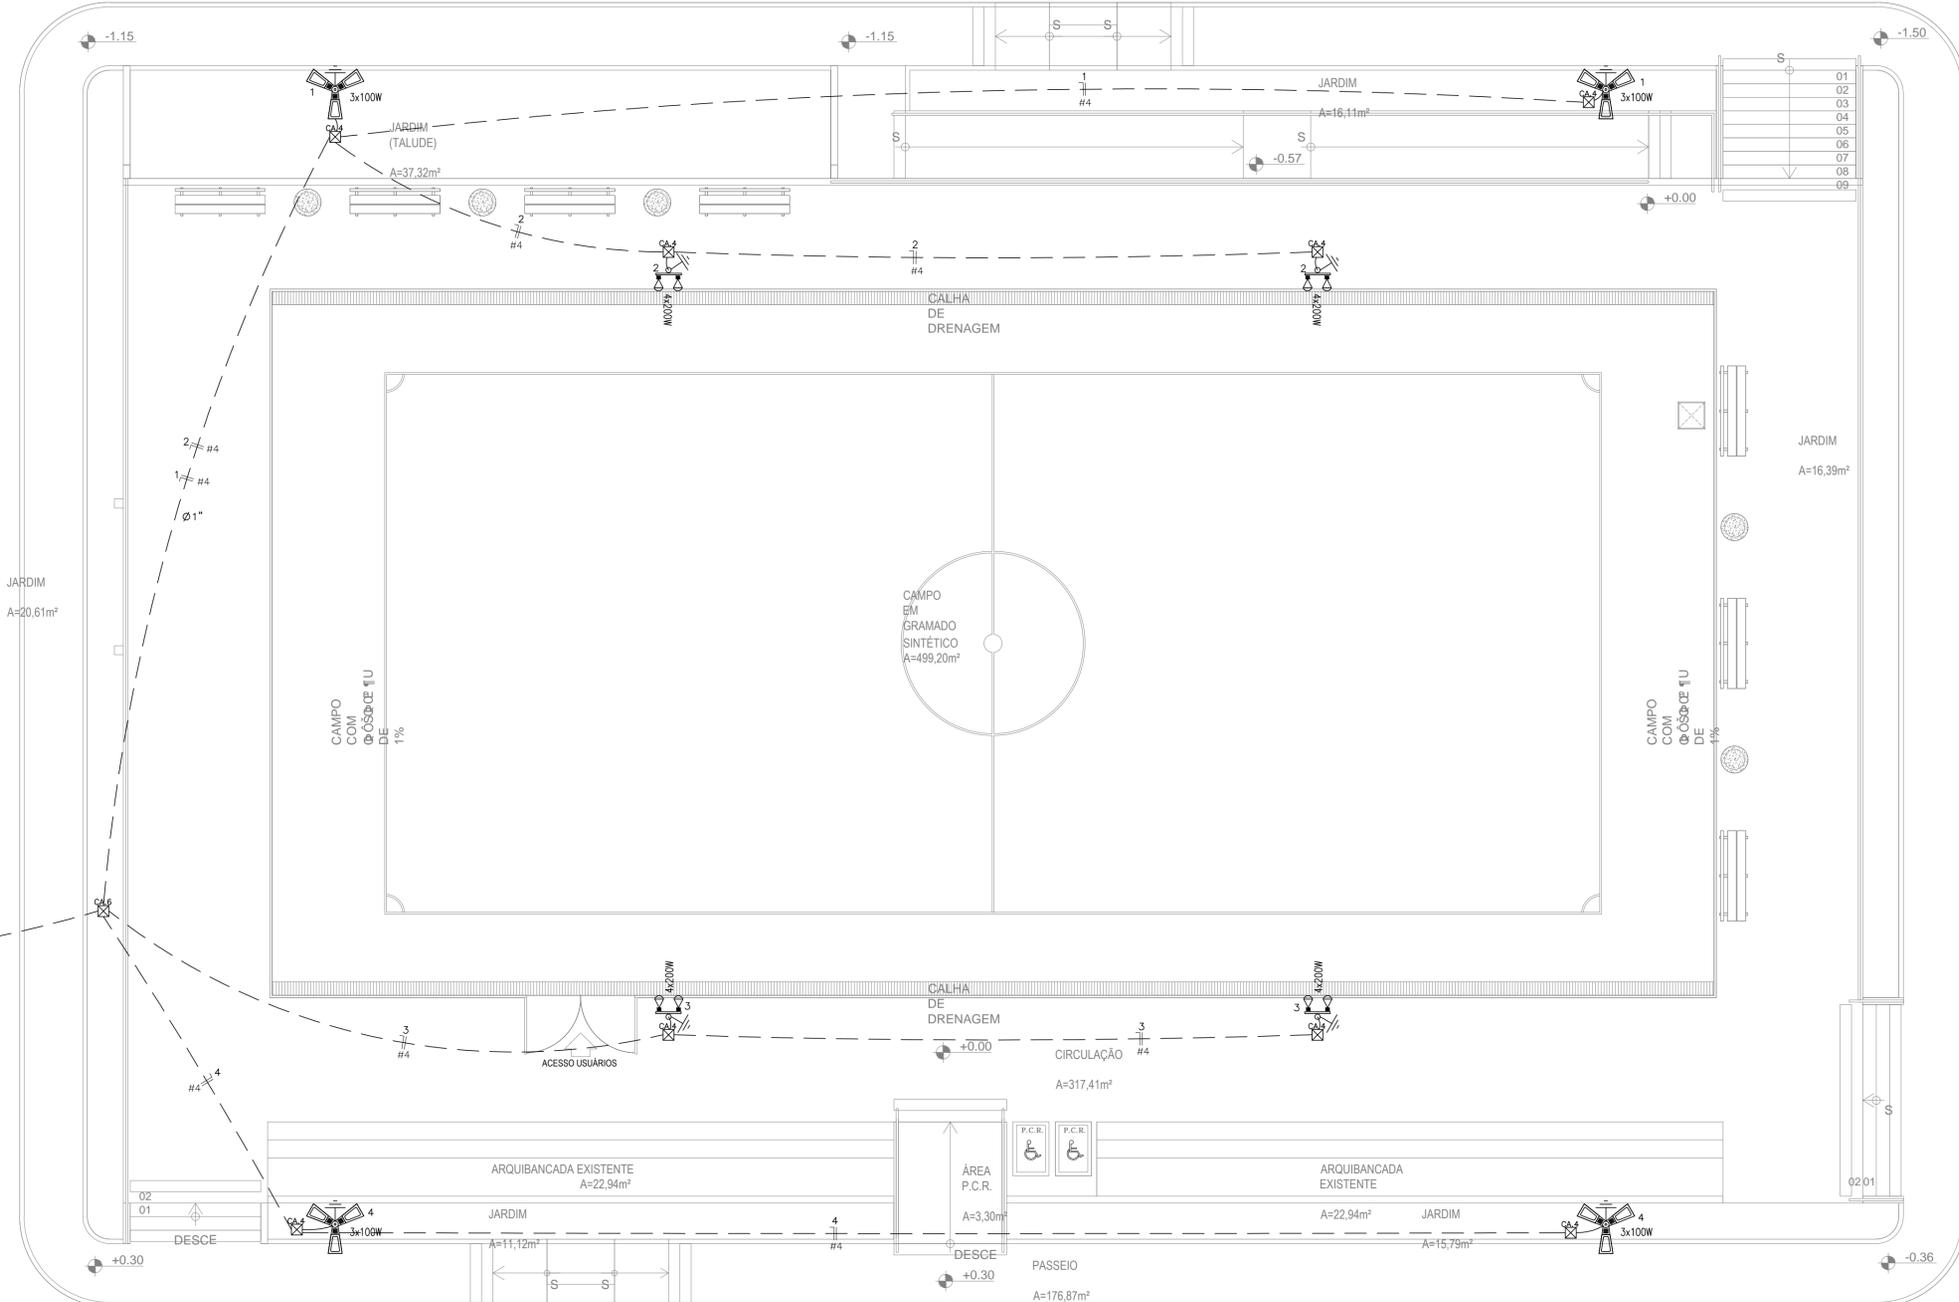

1 PLANTA BAIXA DE CONSTRUÇÃO

ESCALA 1/75

SECRETARIA DA INFRAESTRUTURA

PROJETO: **UNIVERSIDADE VUNESP**
COM UNIPUAVT CEU

INTERESSADO: **PREFEITURA DE SOBRAL** AUTOR: **AUGUSTO AZEVEDO FILHO**

ENDEREÇO: _____

MUNICIPIO: **SOBRAL** JOSE AUGUSTO AZEVEDO LAUREANO FILHO - CPF: 01.358.543-54

ESCALA: **1/75**

PREFEITURA DE SOBRAL

GERENCIA DA PRANCA: **PLANTA BAIXA** ESCALA: **1/75**

QUADRO DE CARGAS SEM

DIAGRAMA UNIFILAR SEM

LEGENDA SEM

DETALHES CONSTRUTIVOS INDICADA

DATA: **MARÇO/2020** REVISÃO: **00** ARQUIVO: _____ ELET: **01/01**