


- 01 LIXEIRA
VER DETALHE
- PISO CLARO
GRANITO CINZA ANDORINHA
- PISO CLARO
GRANITO RED DRAGAN
- 02 GRADE DAS ARVOREIRAS
PROTEJENDO
AS ARVOREIRAS
GRELHA METÁLICA
BARRA CHATA
80X80 DE ENCAIXAR
- 03 JARDIM
PLANTA DEF.
- 04 BANCO DUPLO
VER DETALHE
- 05 BANCO MESA
VER DETALHE
- 06 VASO DE ENCAIXE
VER DETALHE

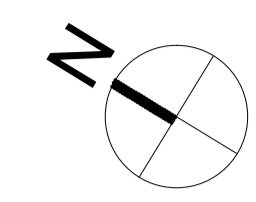


01 PLANTA BAIXA LAYOUT
1/100

- 07 GRADE PARA TREP.
VER DETALHE
- 08 BANCO INDIVIDUAL
VER DETALHE

MOBILIÁRIO	
ESPECIFICAÇÃO MOBILIÁRIO	QUANTIDADE
01 LIXEIRAS	04
02 GRADE DAS ARVOREIRAS	03
04 BANCO DUPLO	08
05 BANCO MESA	02
08 BANCO INDIVIDUAL	04
06 VASO DE ENCAIXE	04
07 GRADE PARA TREPadeira	01

VEGETAÇÃO	
ESPECIFICAÇÃO VEGETAÇÃO	QUANTIDADE
ÁRVORES COCO CATOLÉ	03 COM 2M DE TRONCO
TREPadeira DIPLADEMIA AMARELA	10 MUDAS
ARBUSTO FICUS DA PRAIA	24 MUDAS

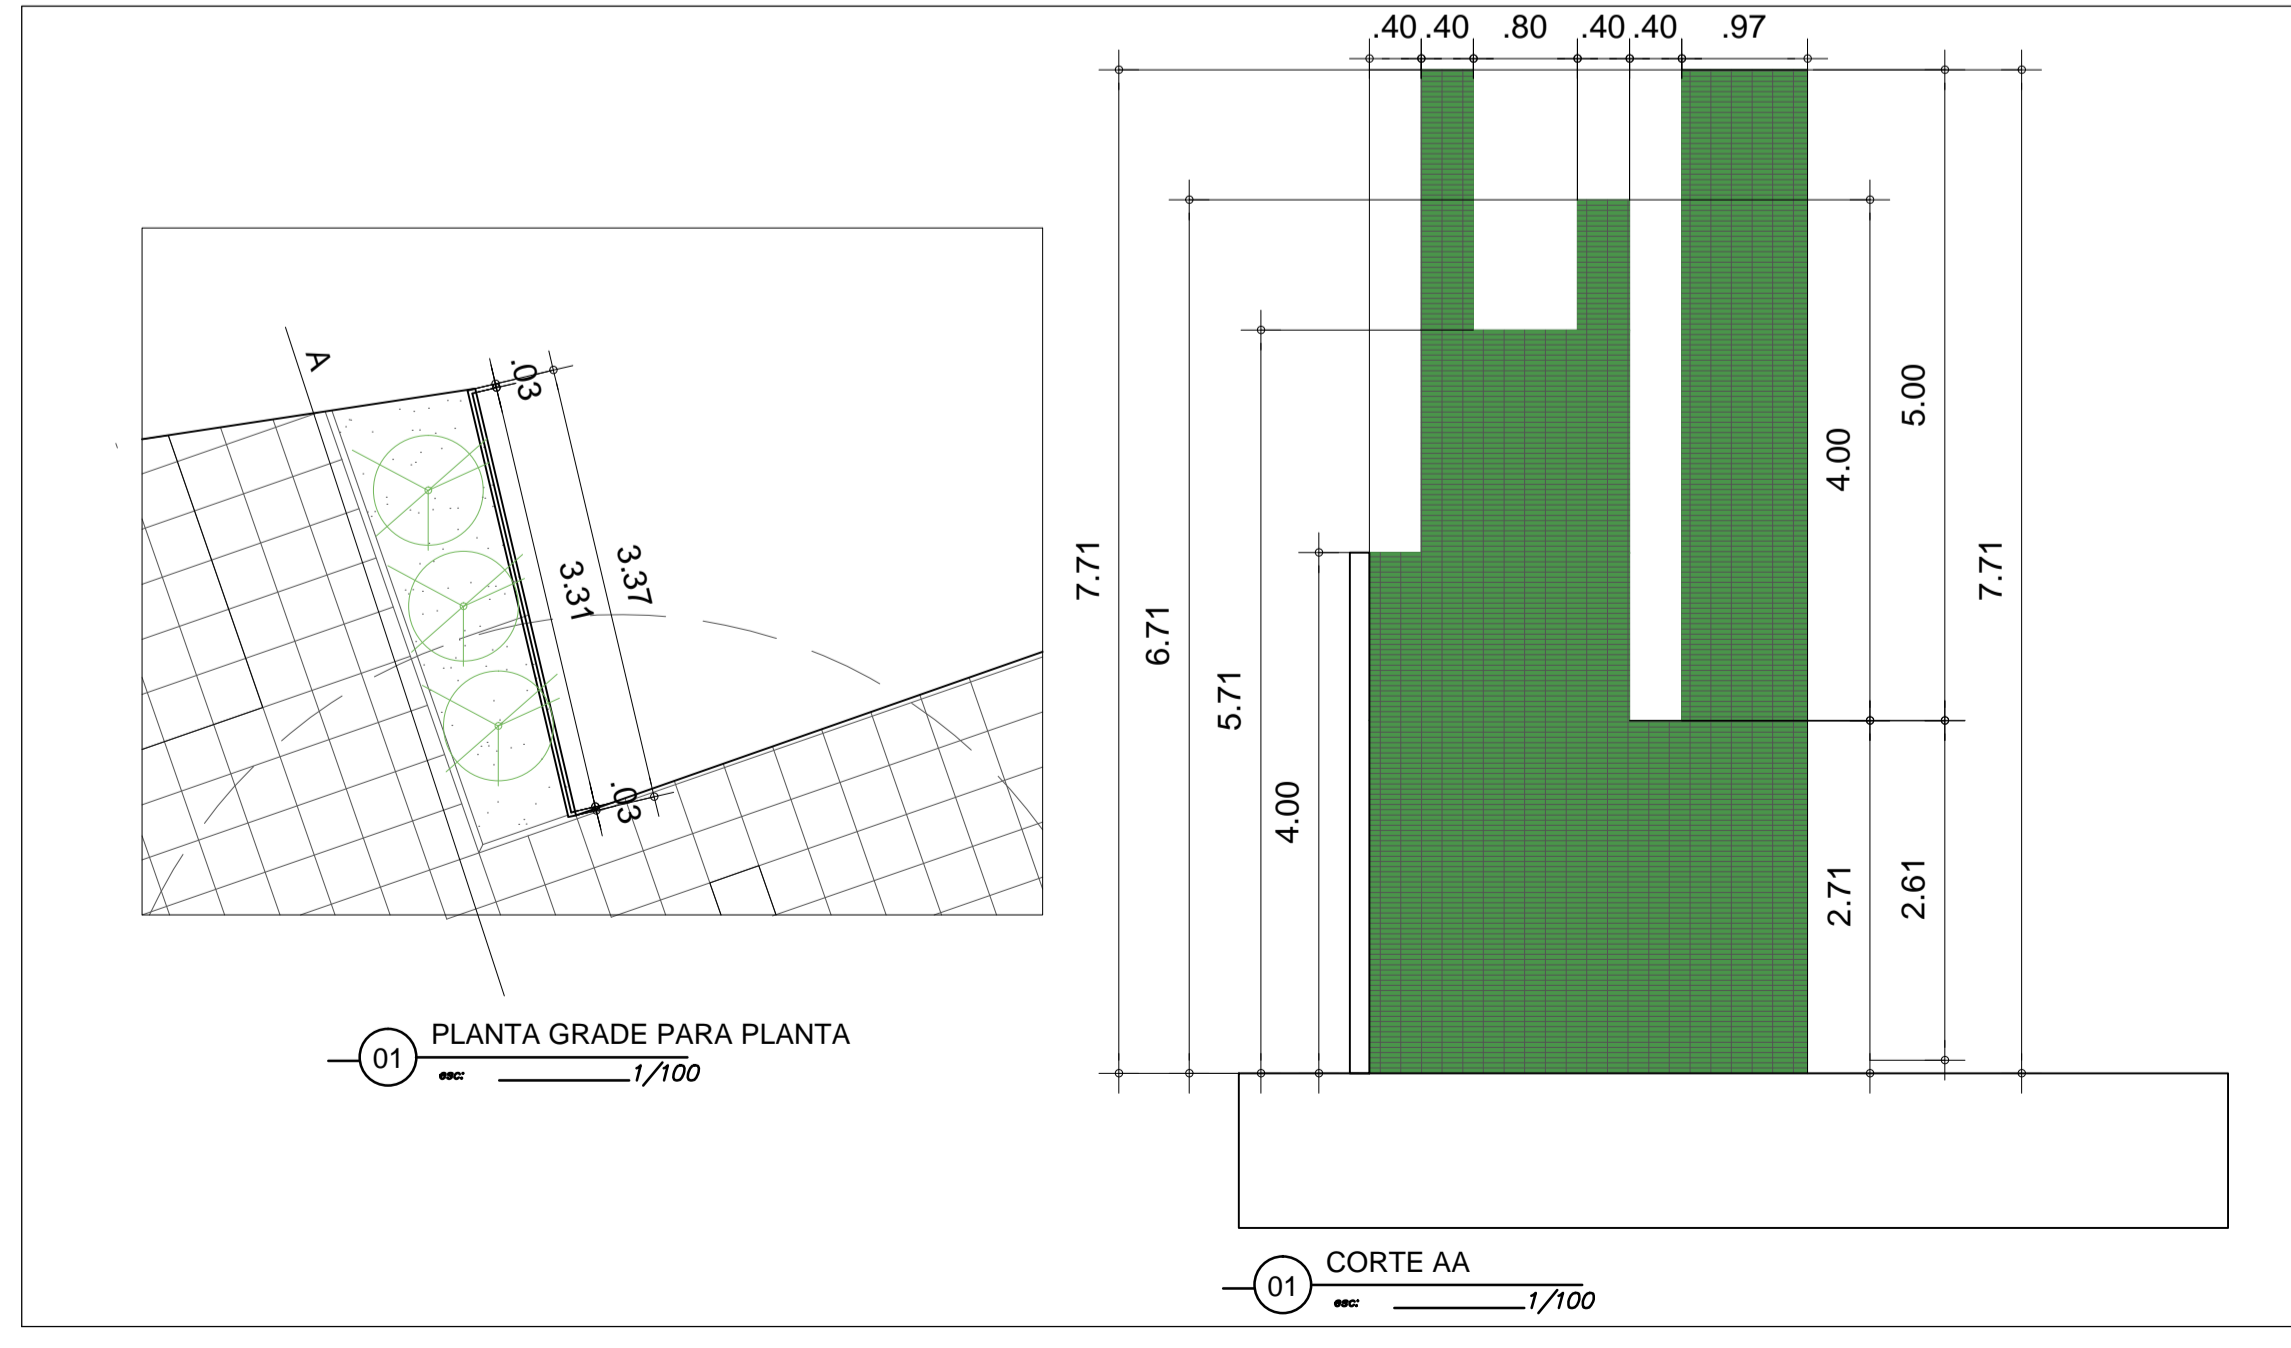

01 PLANTA GRADE PARA PLANTA
1/100

01 CORTE AA
1/100

UGP-I - PROJETOS ESPECIAIS

SEUMA
Secretaria do Urbanismo
e Meio Ambiente

PROJETO DE URBANISMO

PROJETO:
REQUALIFICAÇÃO URBANA DO BECO DO COTOVELO

PROPRIETÁRIO: PREFEITURA MUNICIPAL DE SOBRAL

LOCAL: BECO DO COTOVELO - SOBRAL - CE

CONTEÚDO:

1 PLANTA BAIXA DE LAYOUT	4
2	5
3	6

FASE DO PROJETO: EXECUTIVO ESCALA: 1/750 DATA: NOVEMBRO / 2017 PRANCHA: 01/03

EQUIPE TÉCNICA:

ARQ. CAMPELO COSTA
CAU-CE 479158-3

ARQ. ANDRÉ CARVALHO
CAU-CE 487739-3

ARQ. MARCELY BARREIRA
CAU-CE 483215-5

ARQ. ÚRSULA P. S. NOBREGA
CAU-CE 193573-9

ENG. KEMMISON LUIZ
CREA-CE 463215-5

TEC. NAZARENO LINHARES
CREA-CE 463215-5

RESERVA DE PROPRIEDADE INTELECTUAL

A PROPRIEDADE INTELECTUAL DO PRESENTE PROJETO É RESERVADA AOS SEUS AUTORES, DE ACORDO COM A LEGISLAÇÃO PERTINENTE. O USO DESTA PROJETO OU DE QUALQUER DE SEUS ELEMENTOS, QUE NÃO FORAM OS DETERMINADOS, SERÃO CONSIDERADOS COMO APROPRIAÇÃO ILÍCITA E SERÃO APLICADAS AS LEIS QUE DEFENDEM DITOS DIREITOS A TODOS OS EFEITOS.