


PLANTA BAIXA SUPERIOR
ESCALA 1/50

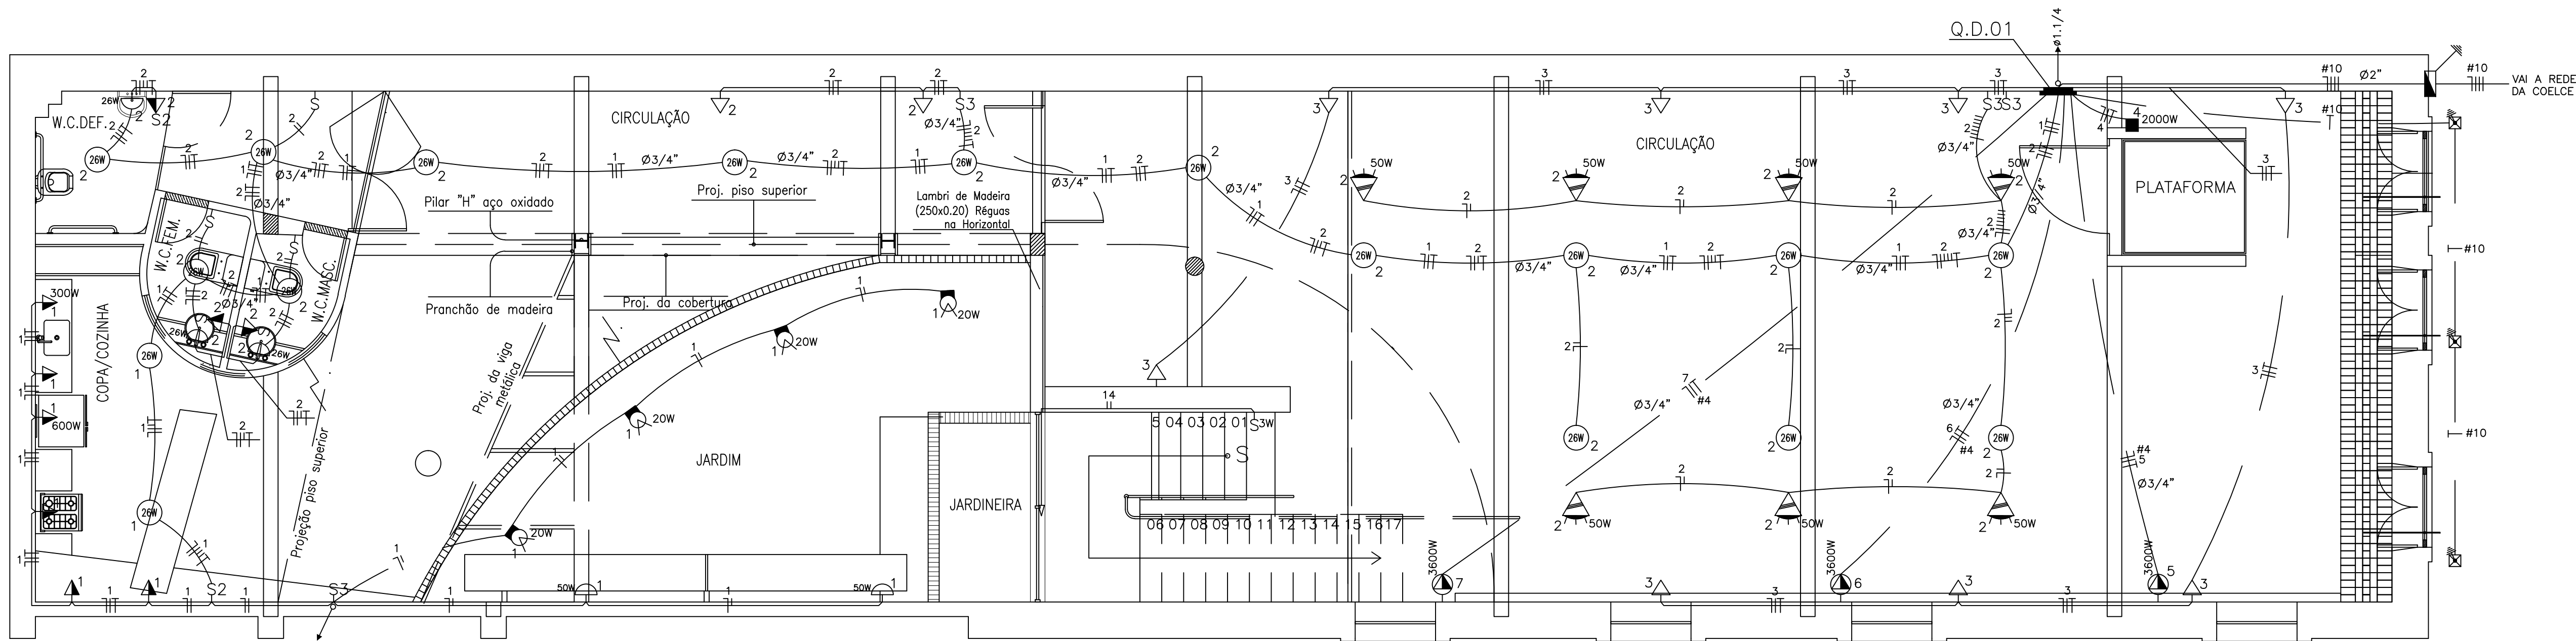

PLANTA BAIXA TÉRREO
ESCALA 1/50

Prancha tamanho A1 - 841x594mm
ESCALA DE IMPRESSÃO: 1/5

PENAS
01 - 1.00
02 - 0.50
03 - 0.30
04 - 0.15
05 - 0.70
06 - 0.25
07 - 0.18
08 - 0.10
09 - 0.10
10 - 0.30

PREFEITURA MUNICIPAL DE SOBRAL-CE
RUA VARIATO DE MEDEIROS, 1250 - CENTRO
CEARÁ
FONES: (88)3677.3232 - (88)3614.3800
e-mail: laerticavalcante@hotmail.com

PROJETO: **ÒŠ VÜÔU**

PREFEITURA MUNICIPAL DE SOBRAL-CE
LOCAL: SOBRAL - CEARÁ
PROJETO: PROJETO EXECUTIVO

CENTRO DE TURISMO DE SOBRAL

CONTEÚDO:

1	PLANTA BAIXA PAV. TÉRREO
2	PLANTA BAIXA PAV. SUPERIOR
3	
4	
5	
6	
7	
8	
9	
10	

RESPONSÁVEL TÉCNICO
ANTONIO CARLOS CAMPELO COSTA
Arquiteto CREA-CE 2583-D

DESENHO: PAULO SIQUEIRA
ARQUIVO: ELET.01.dwg

ESCALA: INDICADA
DATA: MARÇO 2012

PRANCHAS: **01/02**

OBS: