


PLANTA BAIXA LAYOUT

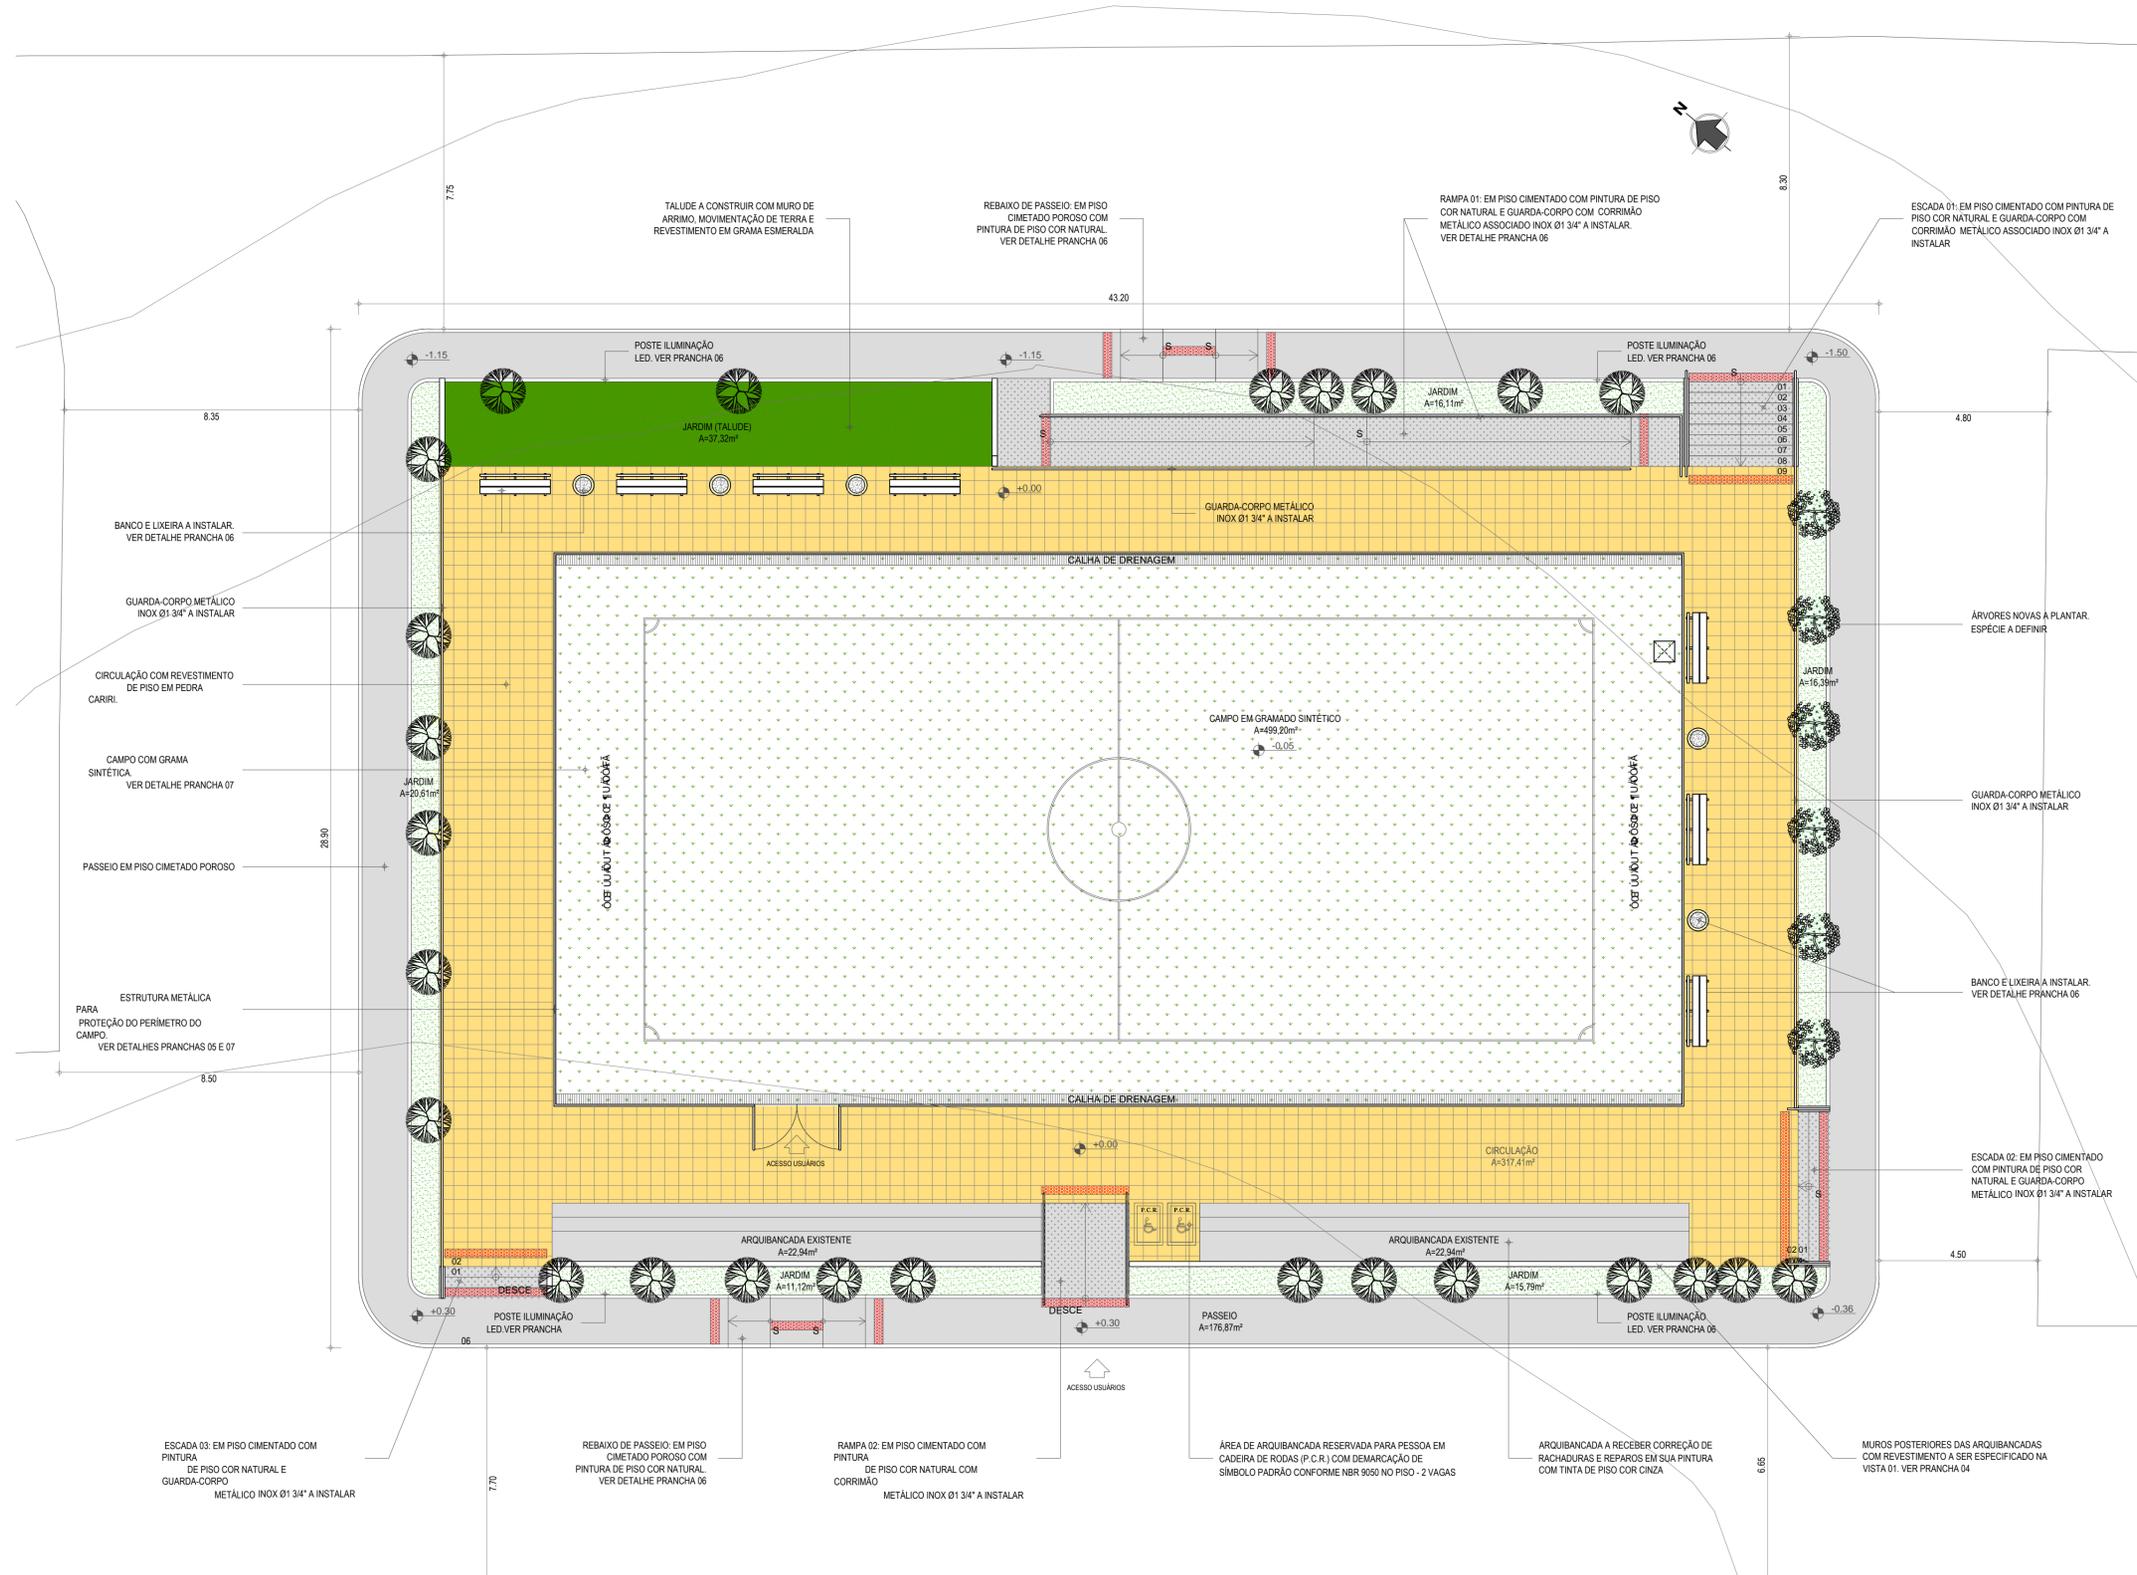

ITEM	DESCRIÇÃO	QUANTIDADE	UNIDADE
01	REVESTIMENTO DE PISO CIMENTADO EXISTENTE COM PISO EM PEDRA CARIRI 40cmX40cm (DESCONTANDO A ÁREA DO CAMPO). ÁREA=317,41m²		m²
02	EXECUÇÃO DE NOVO PASSEIO DE CONTORNO (COM DOIS REBAIXOS PARA A RUA). ÁREA=176,87m²		m²
03	PISO CIMENTADO PARA RAMPAS E DEGRAUS DAS ESCADAS. ÁREA=51,31m²		m²
04	PISO PODOTÁTIL DE ALERTA 40cmX40cm PRÉ-MOLDADO EM CONCRETO, COR VERMELHA. Fck=25Mpa. ÁREA=09,10m²		m²
05	GRAMA SINTÉTICA ESPORTIVA PARA CAMPO DE FUTEBOL CONFORME PROJETO. ÁREA=499,20m²		m²
05	GRAMA NATURAL TIPO ESMERANDA PARA ÁREAS PERMEÁVEIS (JARDINS LATERAIS). ÁREA=117,31m²		m²
06	ÁREA DE DEMOLIÇÃO DE PISO EXISTENTE NO ESPAÇO DA QUADRA=564,82m²		m²
06	ALVENARIA A CONSTRUIR CONFORME PROJETO.		m³
07	PAREDES LATERAIS (E SEUS SUPORTES), ARQUIBANCADA E MEIOS-FIOS A DEMOLIR, CONFORME PROJETO.		m²

LEGENDA PAISAGISMO

- 01 _ REVESTIMENTO DE PISO CIMENTADO EXISTENTE COM PISO EM PEDRA CARIRI 40cmX40cm (DESCONTANDO A ÁREA DO CAMPO). ÁREA=317,41m²
- 02 _ EXECUÇÃO DE NOVO PASSEIO DE CONTORNO (COM DOIS REBAIXOS PARA A RUA). ÁREA=176,87m²
- 03 _ PISO CIMENTADO PARA RAMPAS E DEGRAUS DAS ESCADAS. ÁREA=51,31m²
- 04 _ PISO PODOTÁTIL DE ALERTA 40cmX40cm PRÉ-MOLDADO EM CONCRETO, COR VERMELHA. Fck=25Mpa. ÁREA=09,10m²
- 05 _ GRAMA SINTÉTICA ESPORTIVA PARA CAMPO DE FUTEBOL CONFORME PROJETO. ÁREA=499,20m²
- 05 _ GRAMA NATURAL TIPO ESMERANDA PARA ÁREAS PERMEÁVEIS (JARDINS LATERAIS). ÁREA=117,31m²
- 06 _ ÁREA DE DEMOLIÇÃO DE PISO EXISTENTE NO ESPAÇO DA QUADRA=564,82m²
- 06 _ ALVENARIA A CONSTRUIR CONFORME PROJETO.
- 07 _ PAREDES LATERAIS (E SEUS SUPORTES), ARQUIBANCADA E MEIOS-FIOS A DEMOLIR, CONFORME PROJETO.
- 08 _ ÁRVORES EXISTENTES A MANTER. QUANTIDADE: 25 UNIDADES
- 09 _ ÁRVORES EXISTENTES A REMOVER. QUANTIDADE: 01 UNIDADE
- 10 _ ÁRVORES PROPOSTAS A PLANTAR. QUANTIDADE: 06 UNIDADES
- 11 _ TOCOS DE ÁRVORES MORTAS A REMOVER. QUANTIDADE: 03 UNIDADES
- 12 _ BANCOS EM MADEIRA COM BASE METÁLICA A INSTALAR. QUANTIDADE: 07 UNIDADES
- 13 _ LIXEIRA PRÉ-MOLDADA EM CONCRETO. QUANTIDADE: 05 UNIDADES
- 14 _ POSTE COM 03 PÉTALAS, ALTURA=10m, PARA ILUMINAÇÃO PÚBLICA. QUANTIDADE: 04 UNIDADES
- 15 _ POSTE COM REFLETORES, ALTURA=10m, PARA ILUMINAÇÃO DO CAMPO. QUANTIDADE: 04 UNIDADES

Emílio Sampaio Cabral Junior
 EMÍDIO SAMPAIO CABRAL JUNIOR
 CPF: 006.840.013-65

OBS: TODAS AS MEDIDAS DEVEM SER CONFERIDAS NO LOCAL.

SECRETARIA DA INFRAESTRUTURA

PROJETO: **ÚÚURÓVUÁEUÚWÓVZPÓU ÚÓÚUT ÓÓÓE ÚÓPÁUWT ÓEÚ**

INTERESSADO: **PREFEITURA DE SOBRAL** AUTOR: **EMÍDIO CABRAL**

ENDEREÇO: **RUA COM. JOSÉ MODESTO LAT.: 3°42'4.84"S ; LONG.: 40°22'0.55"S** AUTOR: **PAULO VALE**

MUNICÍPIO: **SOBRAL**

ASSUNTO: **PLANTA DE LAYOUT** ESCALA: **1/100**

DATA: **MARÇO/2020** REVISÃO: **02** ARQUIVO: PRANCHA: **01/07**

1 PLANTA BAIXA LAYOUT
 ESCALA 1/100