

PLANTA BAIXA DE CONSTRUÇÃO

DESCRIÇÃO	QUANTIDADE
01 - REVESTIMENTO DE PISO CIMENTADO EXISTENTE COM PISO EM PEDRA CARIRI 40cmx40cm (DESCONTANDO A ÁREA DO CAMPO). ÁREA=317,41m²	1
02 - EXECUÇÃO DE NOVO PASSEIO DE CONTORNO (COM DOIS REBAIXOS PARA A RUA). ÁREA=176,87m²	1
03 - PISO CIMENTADO PARA RAMPAS E DEGRAUS DAS ESCADAS. ÁREA=51,31m²	1
04 - PISO PODOTÁTIL DE ALERTA 40cmx40cm PRÉ-MOLDADO EM CONCRETO, COR VERMELHA. Fck=25Mpa. ÁREA=09,10m²	1
05 - GRAMA SINTÉTICA ESPORTIVA PARA CAMPO DE FUTEBOL CONFORME PROJETO. ÁREA=499,20m²	1
05 - GRAMA NATURAL TIPO ESMERANDA PARA ÁREAS PERMEÁVEIS (JARDINS LATERAIS). ÁREA=117,31m²	1
06 - ÁREA DE DEMOLIÇÃO DE PISO EXISTENTE NO ESPAÇO DA QUADRA=564,82m²	1
06 - ALVENARIA A CONSTRUIR CONFORME PROJETO.	1
07 - PAREDES LATERAIS (E SEUS SUPORTES), ARQUIBANCADA E MEIOS-FIOS A DEMOLIR, CONFORME PROJETO.	1

LEGENDA PAISAGISMO

- 01 - REVESTIMENTO DE PISO CIMENTADO EXISTENTE COM PISO EM PEDRA CARIRI 40cmx40cm (DESCONTANDO A ÁREA DO CAMPO). ÁREA=317,41m²
 - 02 - EXECUÇÃO DE NOVO PASSEIO DE CONTORNO (COM DOIS REBAIXOS PARA A RUA). ÁREA=176,87m²
 - 03 - PISO CIMENTADO PARA RAMPAS E DEGRAUS DAS ESCADAS. ÁREA=51,31m²
 - 04 - PISO PODOTÁTIL DE ALERTA 40cmx40cm PRÉ-MOLDADO EM CONCRETO, COR VERMELHA. Fck=25Mpa. ÁREA=09,10m²
 - 05 - GRAMA SINTÉTICA ESPORTIVA PARA CAMPO DE FUTEBOL CONFORME PROJETO. ÁREA=499,20m²
 - 05 - GRAMA NATURAL TIPO ESMERANDA PARA ÁREAS PERMEÁVEIS (JARDINS LATERAIS). ÁREA=117,31m²
 - 06 - ÁREA DE DEMOLIÇÃO DE PISO EXISTENTE NO ESPAÇO DA QUADRA=564,82m²
 - 06 - ALVENARIA A CONSTRUIR CONFORME PROJETO.
 - 07 - PAREDES LATERAIS (E SEUS SUPORTES), ARQUIBANCADA E MEIOS-FIOS A DEMOLIR, CONFORME PROJETO.
-
- 08 - ÁRVORES EXISTENTES A MANTER. QUANTIDADE: 25 UNIDADES
 - 09 - ÁRVORES EXISTENTES A REMOVER. QUANTIDADE: 01 UNIDADE
 - 10 - ÁRVORES PROPOSTAS A PLANTAR. QUANTIDADE: 06 UNIDADES
 - 11 - TÓCOS DE ÁRVORES MORTAS A REMOVER. QUANTIDADE: 03 UNIDADES
 - 12 - BANCOS EM MADEIRA COM BASE METÁLICA A INSTALAR. QUANTIDADE: 07 UNIDADES
 - 13 - LIXEIRA PRÉ-MOLDADA EM CONCRETO. QUANTIDADE: 05 UNIDADES
 - 14 - POSTE COM 03 PÉTALAS, ALTURA=10m, PARA ILUMINAÇÃO PÚBLICA. QUANTIDADE: 04 UNIDADES
 - 15 - POSTE COM REFLETORES, ALTURA=10m, PARA ILUMINAÇÃO DO CAMPO. QUANTIDADE: 04 UNIDADES

Emílio Sampaio Cabral Júnior
 EMÍDIO SAMPAIO CABRAL JUNIOR
 CPF: 006.840.013-65

OBS: TODAS AS MEDIDAS DEVEM SER CONFERIDAS NO LOCAL.

SECRETARIA DA INFRAESTRUTURA

PROJETO: **ÚÚURÓVUÁÉÚWQVZPÓU ÚÓÚUT QÓCF ÚPÁUWT ÓÉ**

INTERESSADO: **PREFEITURA DE SOBRAL** AUTOR: **EMÍDIO CABRAL**


ENDEREÇO: **RUA COM. JOSÉ MODESTO LAT.: 3°42'4.84"S ; LONG.: 40°22'0.55"S** AUTOR: **PAULO VALE**

MUNICÍPIO: **SOBRAL**

ASSUNTO: **PLANTA DE CONSTRUÇÃO** ESCALA: **1/100**

PREFEITURA DE SOBRAL

DATA: **MARÇO/2020** REVISÃO: **02** ARQUIVO: **-** PRANCHA: **03/07**

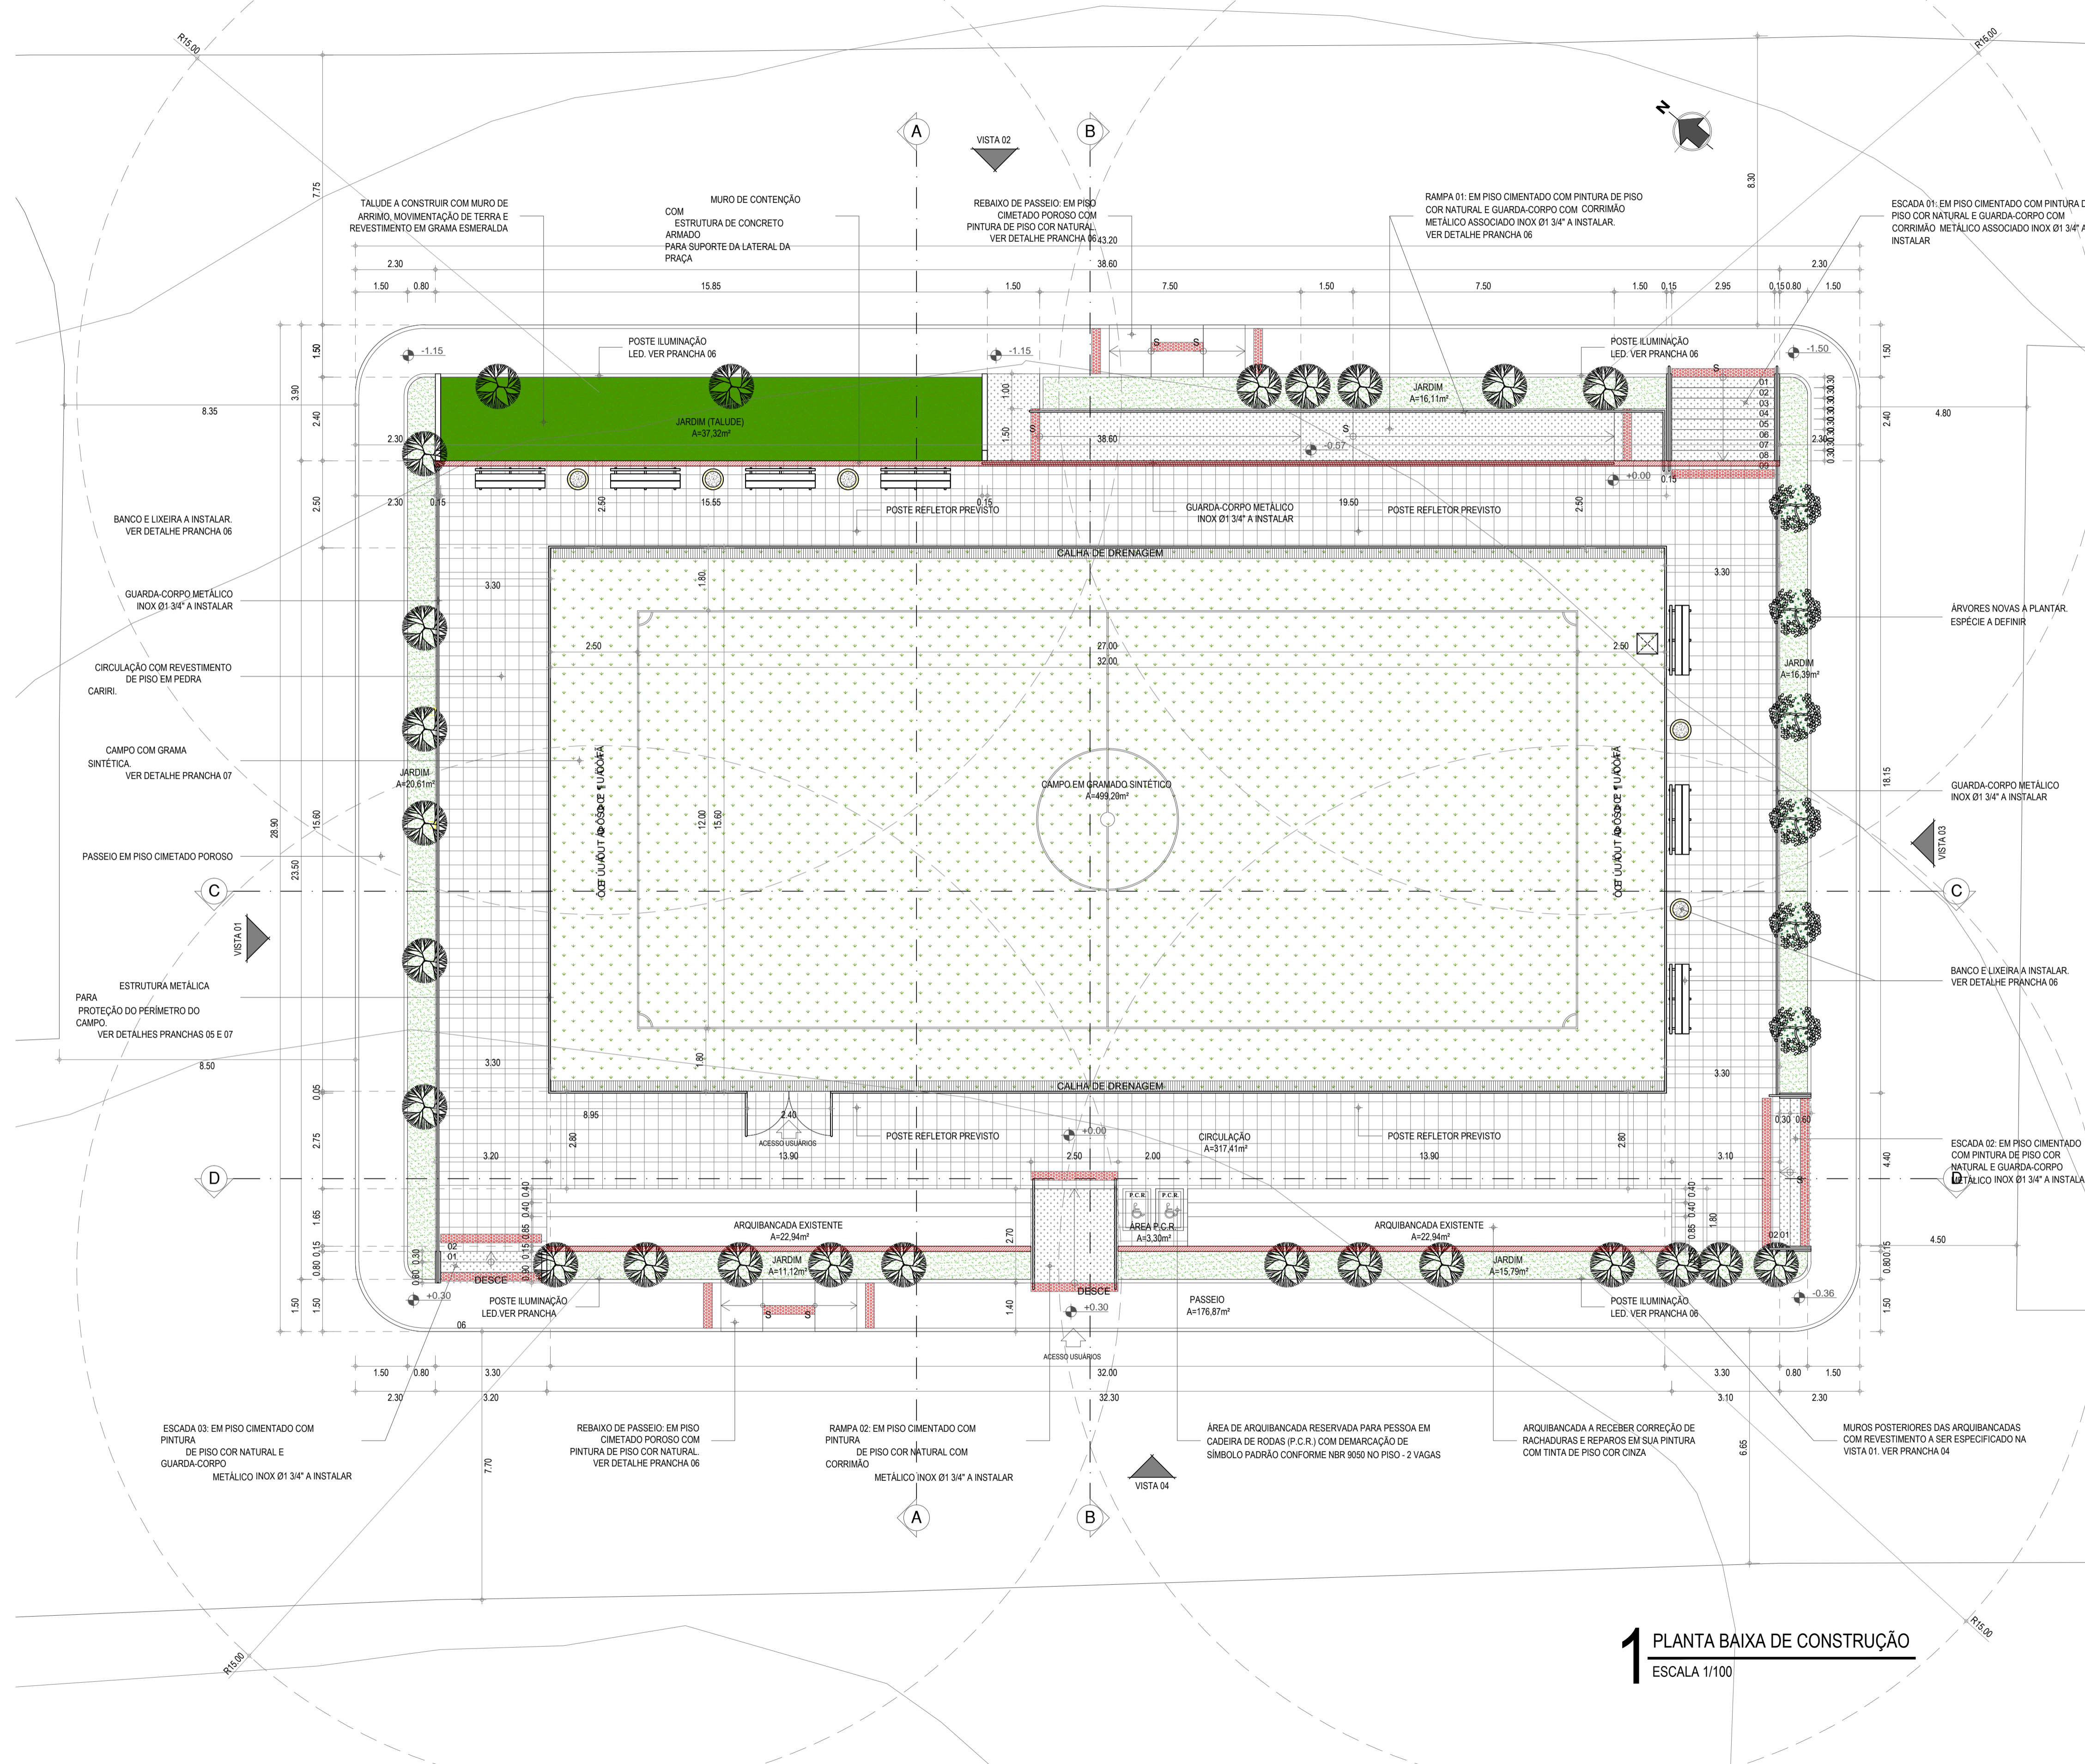

1 PLANTA BAIXA DE CONSTRUÇÃO
 ESCALA 1/100