

2 Planta Baixa Canteiro TIPO A
ESCALA 1/150

QUADRO DE ÁREAS CANTEIROS (A)


ÁREA PISO INTERTRAVADO COR NATURAL	45,25m ²
ÁREA PISO INTERTRAVADO COR VERMELHA	53,24m ²
METRO LINEAR MEIO FIO	238,60m
ÁREA PISO PODOTÁTIL DE ALERTA 25cmx25cm	36,25m ²
ÁREA PISO CIMENTADO RAMPAS	17,60m ²
ÁREA GRAMA ESMERALDA EM PLACAS	240,36m ²
ÁREA CONSTRUIDA CANTEIRO A	180,36m ²
QUANTIDADE TOTAL DE CANTEIROS	05 unid



3 Planta Baixa Canteiro TIPO B
ESCALA 1/150

QUADRO DE ÁREAS CANTEIROS (B)


ÁREA PISO INTERTRAVADO COR NATURAL	41,08m ²
ÁREA PISO INTERTRAVADO COR VERMELHA	45,31m ²
METRO LINEAR MEIO FIO	239,74m
ÁREA PISO PODOTÁTIL DE ALERTA 25cmx25cm	35,29m ²
ÁREA PISO CIMENTADO RAMPAS	15,31m ²
ÁREA GRAMA ESMERALDA EM PLACAS	50,36m ²
ÁREA CONSTRUIDA CANTEIRO B	209,45m ²
QUANTIDADE TOTAL DE CANTEIROS	01 unid

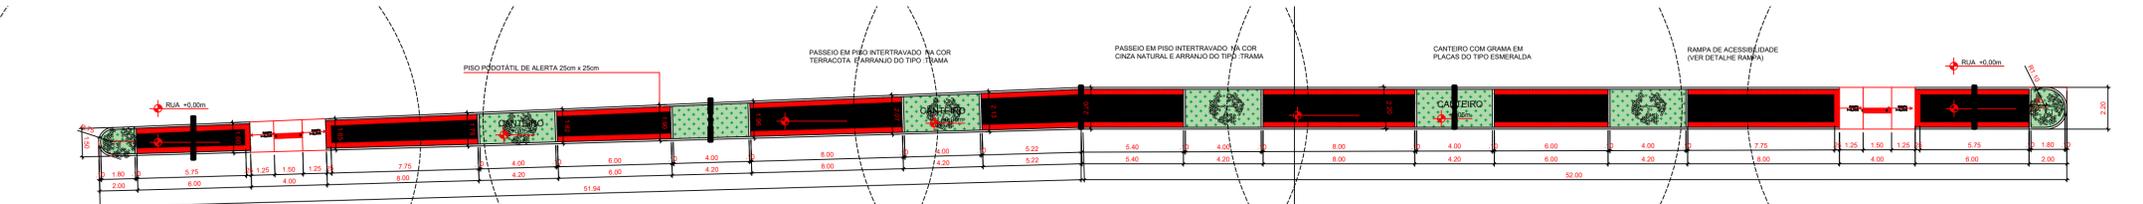


4 Planta Baixa Canteiro TIPO C
ESCALA 1/150

QUADRO DE ÁREAS CANTEIROS (C)


ÁREA PISO INTERTRAVADO COR NATURAL	41,25m ²
ÁREA PISO INTERTRAVADO COR VERMELHA	41,24m ²
METRO LINEAR MEIO FIO	179,46m
ÁREA PISO PODOTÁTIL DE ALERTA 25cmx25cm	30,25m ²
ÁREA PISO CIMENTADO RAMPAS	17,60m ²
ÁREA GRAMA ESMERALDA EM PLACAS	38,74m ²
ÁREA CONSTRUIDA CANTEIRO C	180,36m ²
QUANTIDADE TOTAL DE CANTEIROS	01 unid

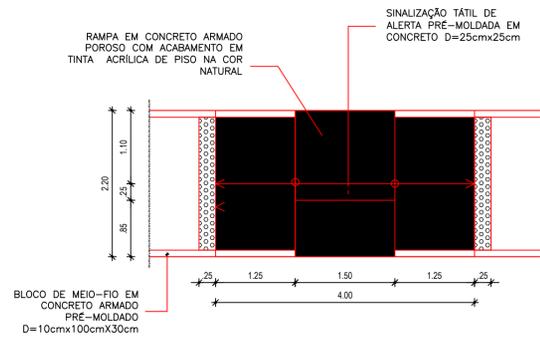

5 Detalhe Rampa Acessível
ESCALA 1/50

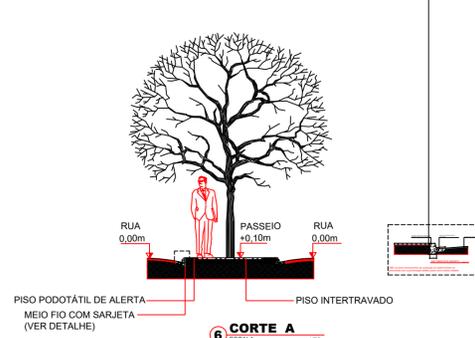

6 CORTE A
ESCALA 1/75

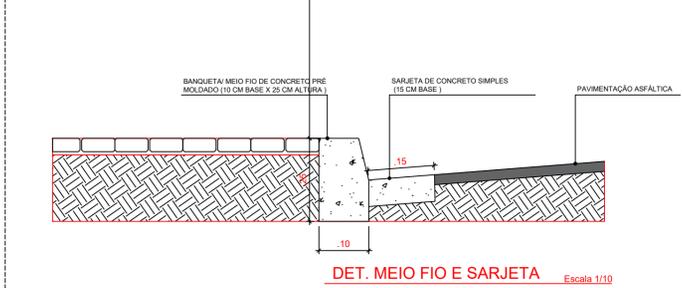

DET. MEIO FIO E SARJETA Escala 1/10

OBS: As áreas remanescentes da construção do canteiro devem ser preenchidas com a pavimentação asfáltica assim como mostra o detalhe.

OBSERVAÇÕES IMPORTANTES

01 - TODAS AS MEDIDAS DEVEM SER CONFERIDAS NO LOCAL.
02 - AS ÁREAS REMANESCENTES DA CONSTRUÇÃO DO CANTEIRO CENTRAL DEVEM SER PREENCHIDAS COM PAVIMENTAÇÃO ASFÁLTICA, COMO DEMONSTRA O DETALHE DO MEIO-FIO.

SECRETARIA DA INFRAESTRUTURA

PROJETO:
PROJETO DE CANTEIRO CENTRAL AVENIDA DR. ANTÔNIO DE PAULA PESSOA

INTERESSADO: PREFEITURA DE SOBRAL
ENDEREÇO: AV. ANTÔNIO DE PAULA PESSOA -
MUNICÍPIO: SOBRAL


AUTOR: EMÍDIO CABRAL
CO-AUTOR: IGOR FERNANDES

DESENHO DA PRANCHA	ESCALA
PLANTA CANTEIRO TIPO A	1/150
PLANTA CANTEIRO TIPO B	1/150
PLANTA CANTEIRO TIPO C	1/150
DETALHE RAMPA ACESSÍVEL	1/50
CORTES A/B	1/75

DATA MAIO/2020 | REVISÃO 01 | ARQUIVO | ARO 02/02

ESCALA DE PLANTAS: 10 : 1

COR PENA	-1 0.10
-2 0.20	
-3 0.30	
-4 0.40	
-5 0.50	
-6 0.80	
-7 0.30	
COLORIDA	-8 0.10
-9 0.09	
-10 0.10	

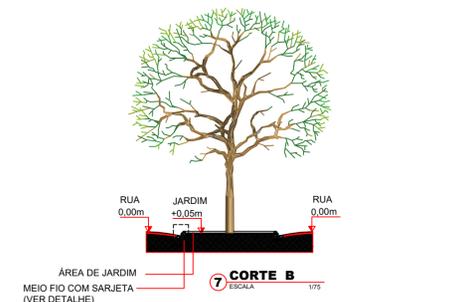

7 CORTE B
ESCALA 1/75