


PLANTA BAIXA SUPERIOR
ESCALA 1/50

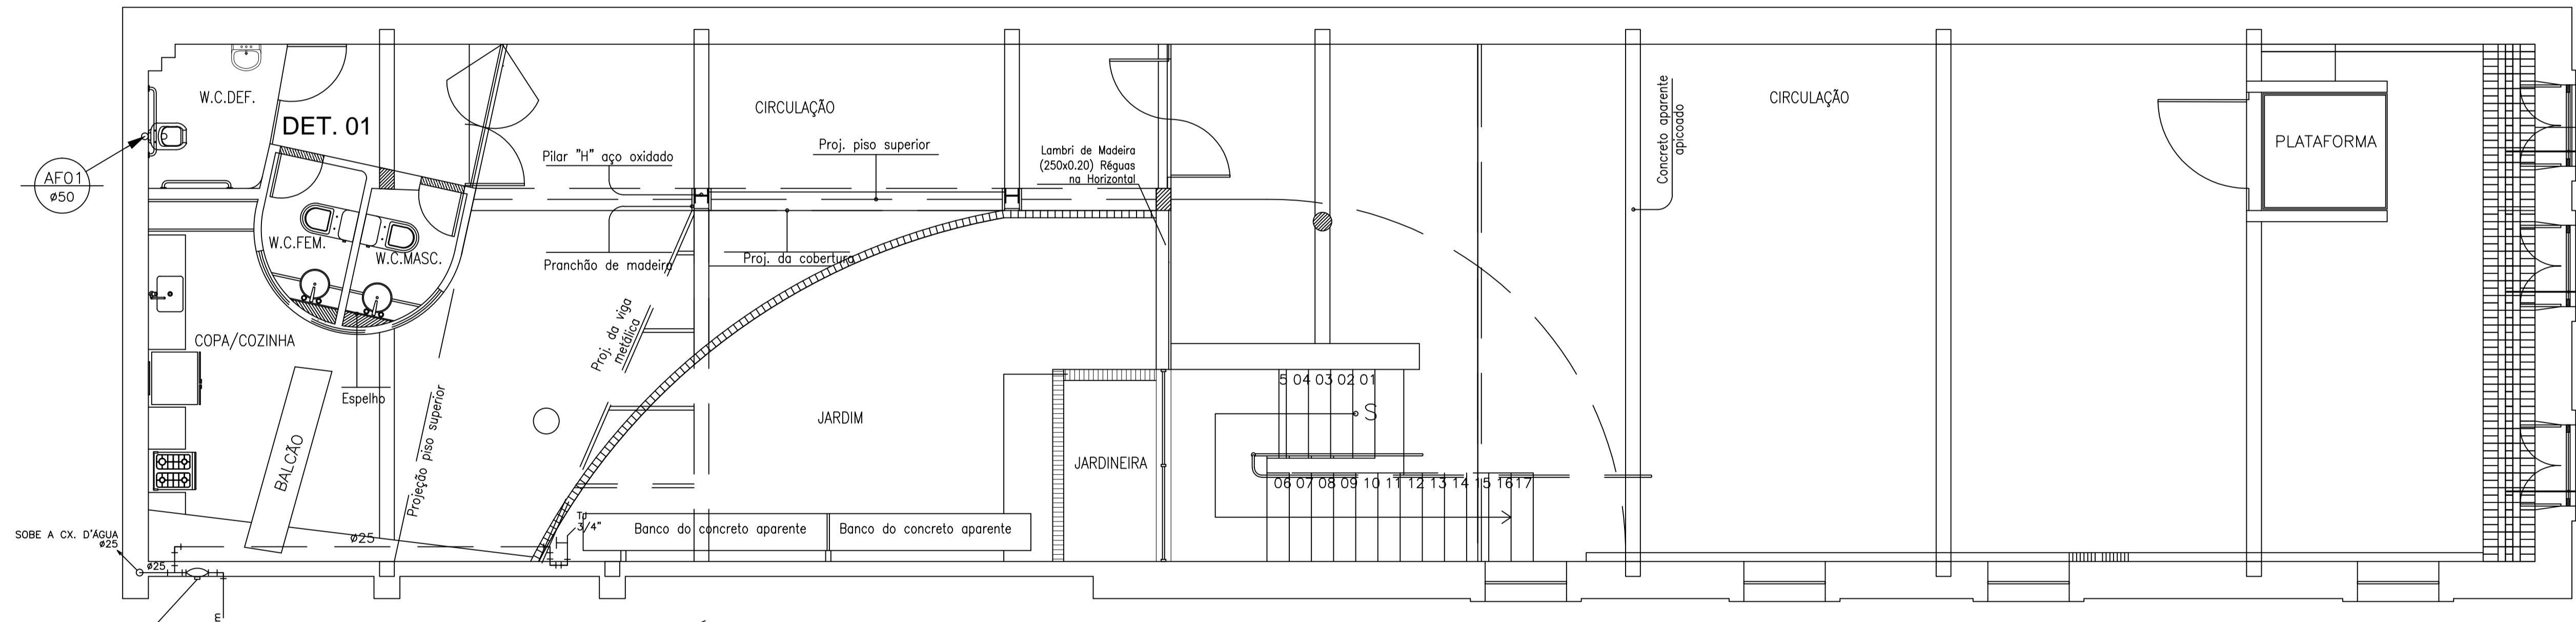

PLANTA BAIXA TÉRREO
ESCALA 1/50

Prancha tamanho A1 - 841x594mm
ESCALA DE IMPRESSÃO: 1/5

PENAS
01 - 1,00
02 - 0,50
03 - 0,30
04 - 0,15
05 - 0,70
06 - 0,25
07 - 0,18
08 - 0,10
09 - 0,10
10 - 0,30

PREFEITURA MUNICIPAL DE SOBRAL-CE
RUA VARIATO DE MEDEIROS, 1250 - CENTRO
CEARÁ
FONES: (88)3677.3232 - (88)3614.3800
e-mail: laerticavalcante@hotmail.com

PROJETO PÔUÇE SÔU

PREFEITURA MUNICIPAL DE SOBRAL-CE
LOCAL: SOBRAL - CEARÁ
PROJETO: PROJETO EXECUTIVO

CENTRO DE TURISMO DE SOBRAL

CONTEÚDO:

1	PLANTA BAIXA PAV. TÉRREO
2	PLANTA BAIXA PAV. SUPERIOR
3	
4	
5	
6	
7	
8	
9	
10	

RESPONSÁVEL TÉCNICO:
ANTONIO CARLOS CAMPELO COSTA
Arquiteto CREA-CE 2583-D

DESENHO: PAULO SIQUEIRA
ARQUIVO: HIDRA.01.dwg

ESCALA: INDICADA
DATA: MARÇO 2012

FRANCHA: 01/02

OBS:

"O temor do SENHOR encaminha para a vida; aquele que o tem ficará satisfeito, e não o visitará mal nenhum." (Provérbios 19: 23)