


becco do cotovelo

02 PINTURA FACHADA 02
1/100




01 PINTURA FACHADA 01
1/100

PINTURA FACHADAS TIPO ACRÍLICA SEMIBRILHO		
REF.	TIPO E COR DA PINTURA	M2 (METRO QUADRADO)
01	MARRON CAT. CORAL 50YR 12/406 INFLAMÁVEL ARDÊNCIA	60,00 M2
02	BRANCO CAT. CORAL 50YR 83/035 ESSÊNCIA DE ROSA	220,00 M2
03	ROSA CORAL CAT. CORAL 10YR 38/318 PRAIA DE CORAL	80,00 M2
05	AMARELO CORAL CAT. CORAL 60 YR 54/287 TERRA PÊSSEGO	150,00 M2
06	AZUL CORAL CAT. CORAL 10 BG 83/061 AZUL DIAMANTE	20,00 M2
07	AZUL CORAL CAT. CORAL 17GB 36/333 AZUL MERGULHO	6,00 M2
08	VERDE CORAL CAT. CORAL 50GY 13/306 CACTO SILVSTRE	35 M2
09	TINTA BRANCA PARA SUPERFÍCIES METÁLICA	8 UNI CADA UMA 150 M2, TOTAL 1200M2

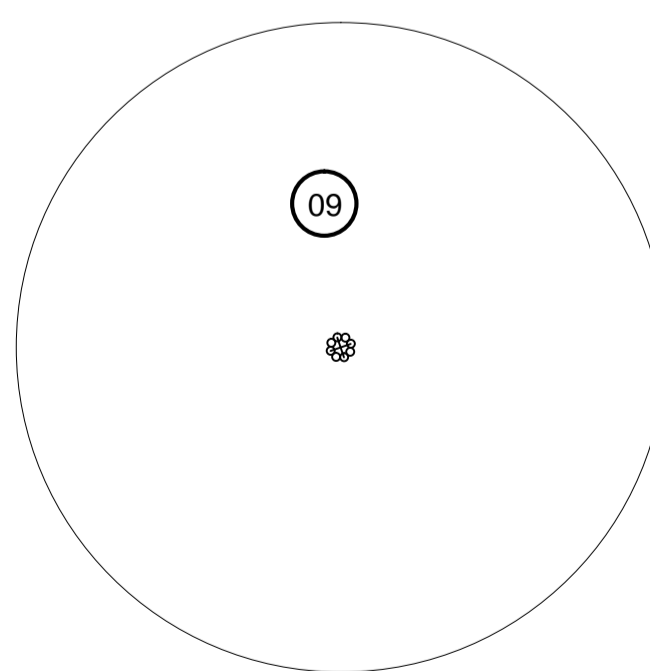

01 PLANTA BAIXA POSTES EXISTENTES
1/100

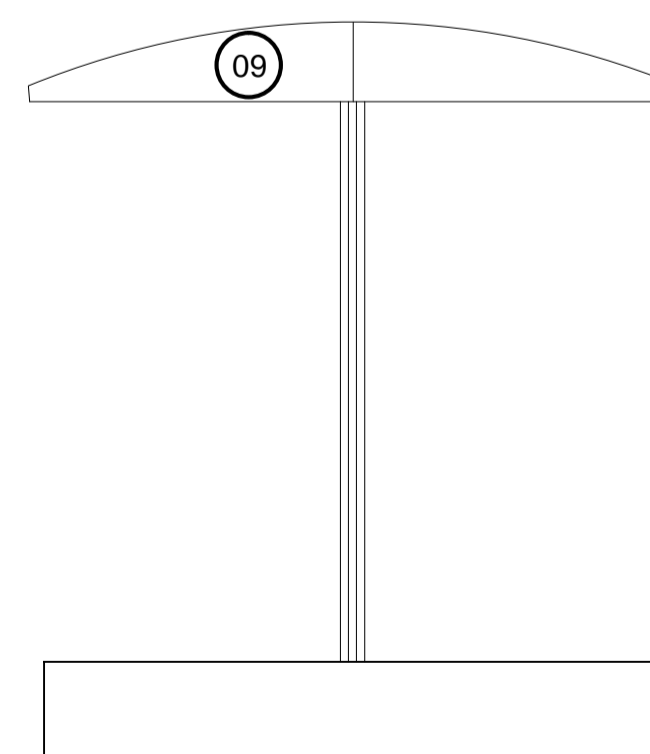

01 VISTA POSTE EXISTENTE
1/100

UGP-I
- PROJETOS ESPECIAIS -

SEUMA
Secretaria do Urbanismo
e Meio Ambiente



PROJETO DE URBANISMO

PROJETO:
REQUALIFICAÇÃO URBANA DO BECO DO COTOVELO

PROPRIETÁRIO: PREFEITURA MUNICIPAL DE SOBRAL

LOCAL: BECO DO COTOVELO - SOBRAL - CE

CONTEÚDO:

1 PINTURA DAS FACHADA 01	4
2 PINTURA DAS FACHADA 02	5
3	6

FASE DO PROJETO: EXECUTIVO ESCALA: 1/750 DATA: NOVEMBRO / 2017 PRANCHA: 01/03

EQUIPE TÉCNICA:

ARO. CAMPELO COSTA
CAU-CE 479158-3
ARO. ANDRÉ CARVALHO
CAJ-CE 457739-3
ARO. MARCELY BARREIRA
CAU-CE 483215-5
ARO. ÚRSULA P. S. NÓBREGA
CAU-CE 193573-9

ENG. KEMMISON LUIZ
CREA-CE 463215-6
TEC. NAZARENO LINHARES
CREA-CE 463215-5

RESERVA DE PROPRIEDADE INTELECTUAL
A PROPRIEDADE INTELECTUAL DO PRESENTE PROJETO É RESERVADA AO SEUS AUTORES, DE ACORDO COM A LEGISLAÇÃO PERTINENTE. O USO DESTA PROJETO OU DE QUALQUER DE SEUS ELEMENTOS, QUE NÃO FORAM OS DETERMINADOS, SERÃO CONSIDERADOS COMO APROPRIAÇÃO ILÍCITA E SERÃO APLICADAS AS LEIS QUE DEFENDEM DITOS DIREITOS A TODOS OS EFEITOS.