



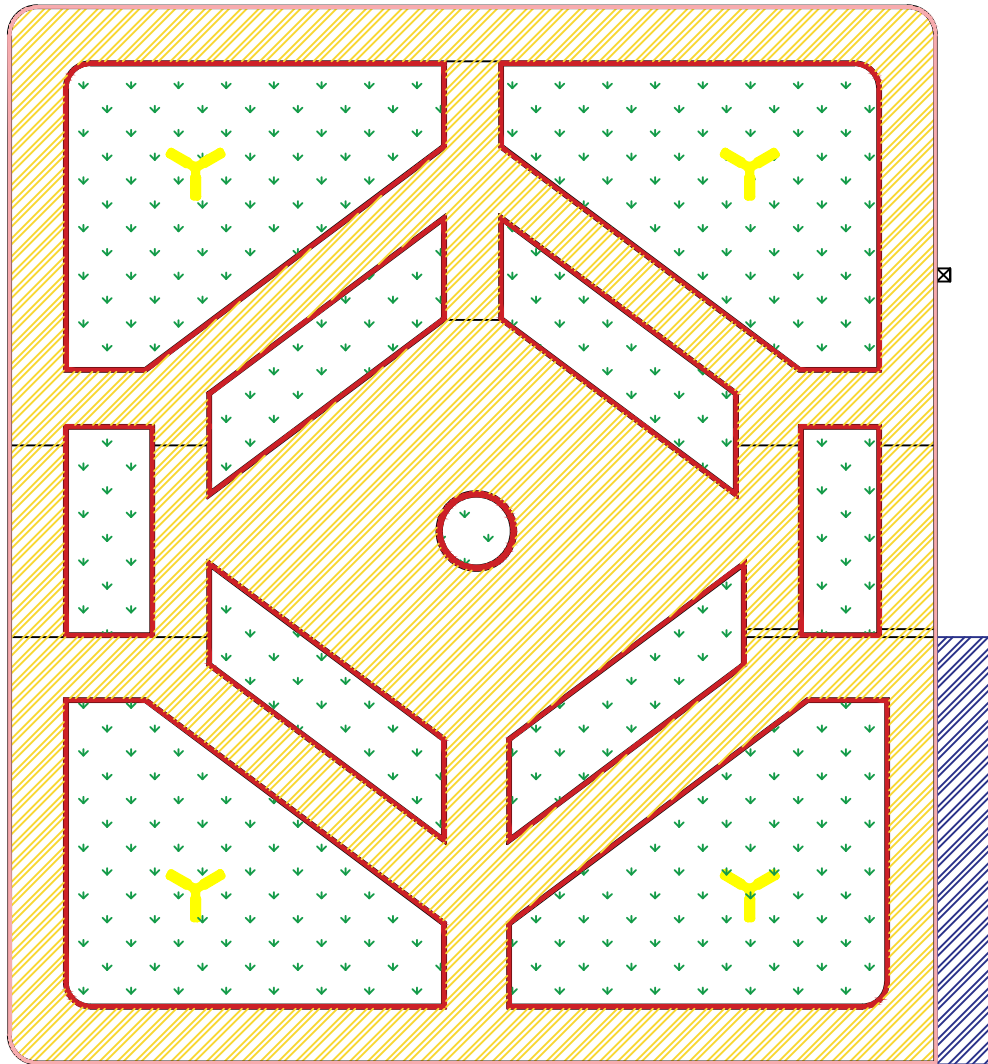

1 PLANTA BAIXA - CONSTRUÇÃO E DEMOLIÇÃO
ESCALA 1/200

MUNICÍPIO DE SOBRAL

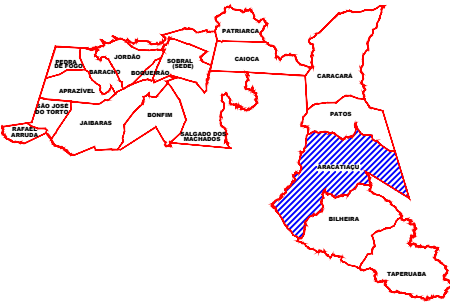

PROGRAMA DE NECESSIDADES

- 01 - EXECUTAR URBANIZAÇÃO COM PASSADOUROS ACESSÍVEIS;
- 02 - INSTALAR NOVA REDE DE ILUMINAÇÃO EM TODA A ÁREA DE INTERVENÇÃO;
- 03 - NIVELAR PRAÇA COM A INCLINAÇÃO NATURAL DO TERRENO;
- 04 - DEMOLIR CANTEROS EXISTENTES;
- 05 - RETIRAR DEGRÁUS EXISTENTES;
- 06 - MANTER ÁRVORES EXISTENTES;
- 07 - LOCALIZAR ÁGUA NA ÁREA CENTRAL, AO ENTORNO DO CANTERO EXISTENTE;
- 08 - INSTALAR NOVA CAIXA DE DRENAGEM, CONFERIR PROJETO HIDROSSANITÁRIO;
- 09 - LOCALizar ÁREA PARA ESTACIONAMENTO DE MOTOS E CARROS.

QUADRO DE DEMOLIÇÃO

ÁREA DE PISO A DEMOLIR	718,60m²
CANTERO EXISTENTE A DEMOLIR	48,30m²
ÁREA DE RAMPA A CONSTRUIR	23,90m²
ÁREA GRAMA NATURAL TIPO ESMERALDA	830,30m²
MEIO FIO A SER SUBSTITUÍDO	145,35m

LEGENDA DE REFORMA

- EXISTENTE DE CANTERO A REBAIXAR
- PISO EXISTENTE A DEMOLIR
- RAMPA A CONSTRUIR
- GRAMA NATURAL TIPO ESMERALDA
- MEIO FIO A SER SUBSTITUÍDO

Obs.: TODAS AS MEDIDAS DEVERÃO SER CONFERIDAS NO LOCAL.

SECRETARIA DA INFRAESTRUTURA

PROJETO: PROJETO ARQUITETÔNICO
REQUALIFICAÇÃO DA PRAÇA XXIII

INTERESSADO: PREFEITURA DE SOBRAL
ENDEREÇO: (RUA) (NÚMERO) (CEP) (CIDADE) (UF)
MUNICÍPIO: SOBRAL

AUTOR: GUILHERME C. AUSTREGESILIO
AUTOR: IGOR FERNANDES
CO - AUTOR: ROMÁRIO PONTE



ASSUNTO: RE: CONSTRUÇÃO E DEMOLIÇÃO
ESCALA: 1/200

DATA: 04/08/2020 | REVISÃO: 00 | ARQUIVO: | PRANCHA: 04/06