




02 PLANTA BAIXA (HIDRO)
esc: 1/75

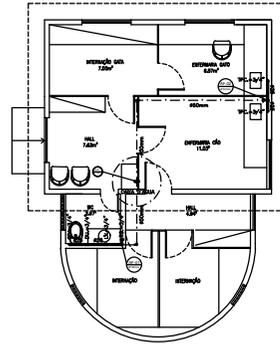


03 PLANTA BAIXA PLANTA BAIXA (HIDRO)
esc: 1/75

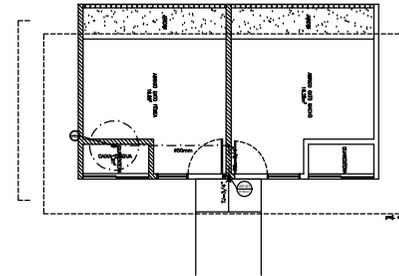


04 PLANTA BAIXA (HIDRO)
esc: 1/75

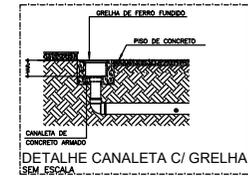


ESPECIFICAÇÕES CX. D'ÁGUA	
ITEM	DESCRIÇÃO
A	CURVA 90° SOLDAVEL 25mm
B	ADAPTADOR SOLDAVEL LONGO COM FLANGES LIVRES PARA CAIXA D'ÁGUA 25mm x 3/4"
C	LULA COM ROSCA 3/4"
D	TORNEIRA BOMBA PARA CAIXA D'ÁGUA 3/4"
E	ADAPTADOR SOLDAVEL LONGO COM FLANGES LIVRES PARA CAIXA D'ÁGUA 50mm x 1"
F	ADAPTADOR SOLDAVEL LONGO COM FLANGES LIVRES PARA CAIXA D'ÁGUA 50mm x 2"
G	REGISTRO DE GAVETA METALICO 2"
H	ADAPTADOR SOLDAVEL CURTO COM BOLSA E ROSCA PARA REGISTRO 50mm x 1"
I	CURVA 90° SOLDAVEL 50mm
J	TE 90° SOLDAVEL 50mm
K	CURVA 90° SOLDAVEL 32mm
L	REGISTRO DE GAVETA METALICO 1"
M	ADAPTADOR SOLDAVEL CURTO COM BOLSA E ROSCA PARA REGISTRO 32mm x 1"
N	TE 90° SOLDAVEL 32mm

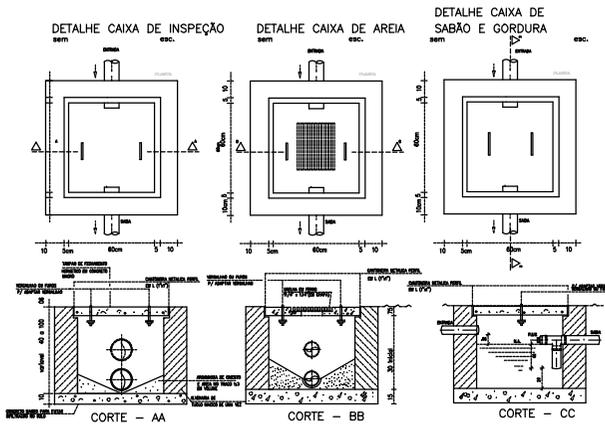

01 DET. CAIXAS INSP./GORD./AREIA
esc: sem esc.

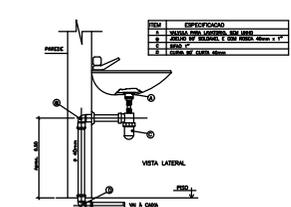



04- DETALHE EXECUTIVO DE ESGOTO RAMAL DO LAVATORIO COM SIFÃO

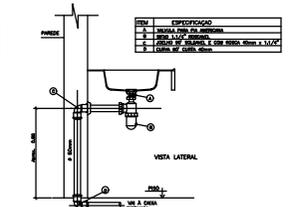


05-DETALHE EXECUTIVO DE ESGOTO RAMAL DA PIA/COZINHA COM SIFÃO

LEGENDA	DISCRIMINAÇÃO	ALTURA
AT	AUTOCLAVO	1,30
BB	BIBELINHO	1,30
EB	CAIXA DE RESERVA EXTERNA	2,50
EH	ESPELHO	2,50
EM	ESPELHO MURAL	0,50
FI	FILTRO DE PAREDE	1,50
FM	FILTRO	0,50
MIR	MICROTUBO	1,10
MR	MANGUEIRA DE LAVAR ROUPA	1,10
PA	PIA DE COZINHA	1,30
RG	REGISTRO DE GAVETA	2,30
RF	REGISTRO DE PRESSAO	1,10
RI	REGISTRO DE PRESSAO	1,10
RL	REGISTRO DE PRESSAO	1,10
TR	TORNEIRA DE LAVAR ROUPA	1,10
TP	TORNEIRA DE PAREDE	1,10
VE	VALVULA COM RESERVUO INTEGRADO	1,50
VMR	VALVULA DE DESAR A P. M.R. TORO	1,50


06 QUADRO DE ESPECIFICAÇÃO DE MATERIAL
esc: sem esc.

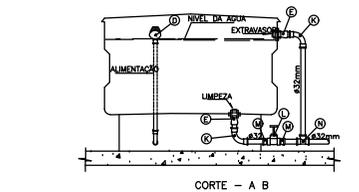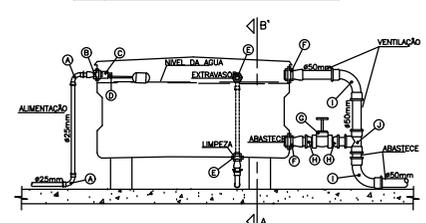

DETALHE EXECUTIVO HIDRAULICO INSTALAÇÃO DA CAIXA D'ÁGUA CAPACIDADE 1.000 Lt

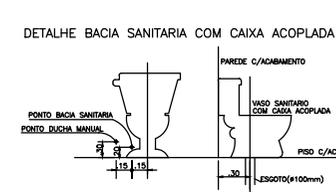

DETALHE BACIA SANITARIA COM CAIXA ACOPLADA

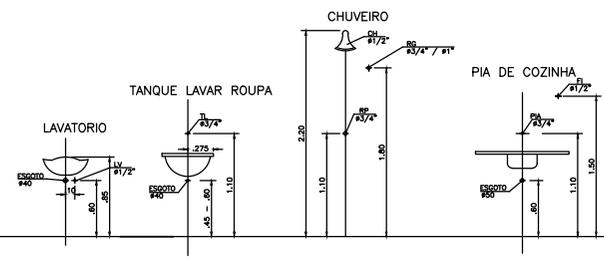

08- ESQUEMA VERTICAL PONTOS DE ÁGUA E ESGOTO

UGP-I SECRETARIA DO URBANISMO E MEIO AMBIENTE

PROJ. HIDRO-SANITÁRIO

PROPRIETÁRIO: PREFEITURA MUNICIPAL DE SOBRAL
LOCAL: PARQUE DE EXPOSIÇÃO - SOBRAL - CE

CONTEUDO:
1. DET. CAIXAS INSP./GORD./AREIA
2. DETALHE DA CAIXA D'ÁGUA
3. DETALHE EXECUTIVO DE ESGOTO - LAV.
4. DETALHE EXECUTIVO DE ESGOTO - PIA
5. QUADRO DE ESPECIFICAÇÃO DE MATERIAL
6. ESQUEMA VERTICAL PONTOS DE ÁGUA E ESGOTO

FASE DO PROJETO: EXECUTIVO
ESCALA: 1/50
DATA: JANEIRO / 2020
FRANCHA: 02/02

EQUIPE TÉCNICA:
COLABORADORES: FABRÍCIA MONTENEGRO, ROCHELLE SANTOS
RESERVA DE PROPRIEDADE INTELECTUAL A PROPRIEDADE INTELECTUAL DO PRESENTE PROJETO É RESERVADA AO SEUS AUTORES, DE ACORDO COM A LEGISLAÇÃO PERTINENTE. O USO DESTA PROJETO OU DE QUALQUER DE SEUS ELEMENTOS, QUE NÃO FORAM OS DETERMINADOS, SERÃO CONSIDERADOS COMO APROPRIAÇÃO ILÍCITA E SERÃO APLICADAS AS LEIS QUE DEFENDEM DITOS DIREITOS A TODOS OS EFEITOS.

ARQ. GRELHA NUBREGA
CAUCE 1997/28

TECO/ NAZARENO LINHARES
CREA-CE 33066-D