

LEGENDA DE PISOS

- 01 PISO EM PEDRA CARIRI, DIM.: 40x40cm, NA COR BEGE, ÁREA TOTAL: 578,23 m²
- 02 PISO FULGET, DIM.: 40x40cm, NA COR MARRON, ÁREA TOTAL: 118,81 m²
- 03 GRAMA ESMERALDA EM PLACAS, ÁREA TOTAL: 118,50m²
- 04 GRANITO BRANCO DALLAS ÁREA TOTAL=60,52 m²
- 05 PISO TÁTIL DE ALERTA 40x40cm, EM CONCRETO NA COR VERMELHA. Fck=25Mpa ÁREA TOTAL=78,97m²

LEGENDA EQUIPAMENTOS

- BANCO EM MADEIRA E ALVENARIA
- LIXEIRA EM CONCRETO
- POSTE COLONIAL
- POSTE METÁLICO

LEGENDA VEGETAÇÃO

- ÁRVORES EXISTENTES
- ÁRVORES NOVAS (VER PROJETO PAISAGÍSTICO)
- ARBUSTO

LEGENDA DE INDICAÇÕES

|                      |                    |   |
|----------------------|--------------------|---|
| INDICAÇÃO DE FACHADA | INDICAÇÃO DE CORTE | INDICAÇÃO DE ESCALATÍTULO                                   |
| PR 01<br>DES 01      | PR 01<br>DES 01    | NÚMERO DO DESENHO<br>TÍTULO DO DESENHO<br>ESCALA DO DESENHO |

SECOMP - SECRETARIA DE OBRAS, MOBILIDADE E SERVIÇOS PÚBLICOS

PROJETO: **ARQUITETURA**  
**REFORMA DA PRAÇA SEBASTIÃO G. CAVALCANTE**



INTERESSADO: **PREFEITURA DE SOBRAL**      AUTOR: **LIB MELO**

ENDEREÇO: **RUA VIRIATO DE MEDEIROS**

MUNICÍPIO: **SOBRAL**

|  |                     |          |
|--|---------------------|----------|
|  | DESENHOS DA PRANCHA | ESCALA   |
|  | PLANTA BAIXA GERAL  | INDICADA |

DATA: SETEMBRO / 2018      REVISÃO: REV-04      ARQUIVO:      ARQ 01/04

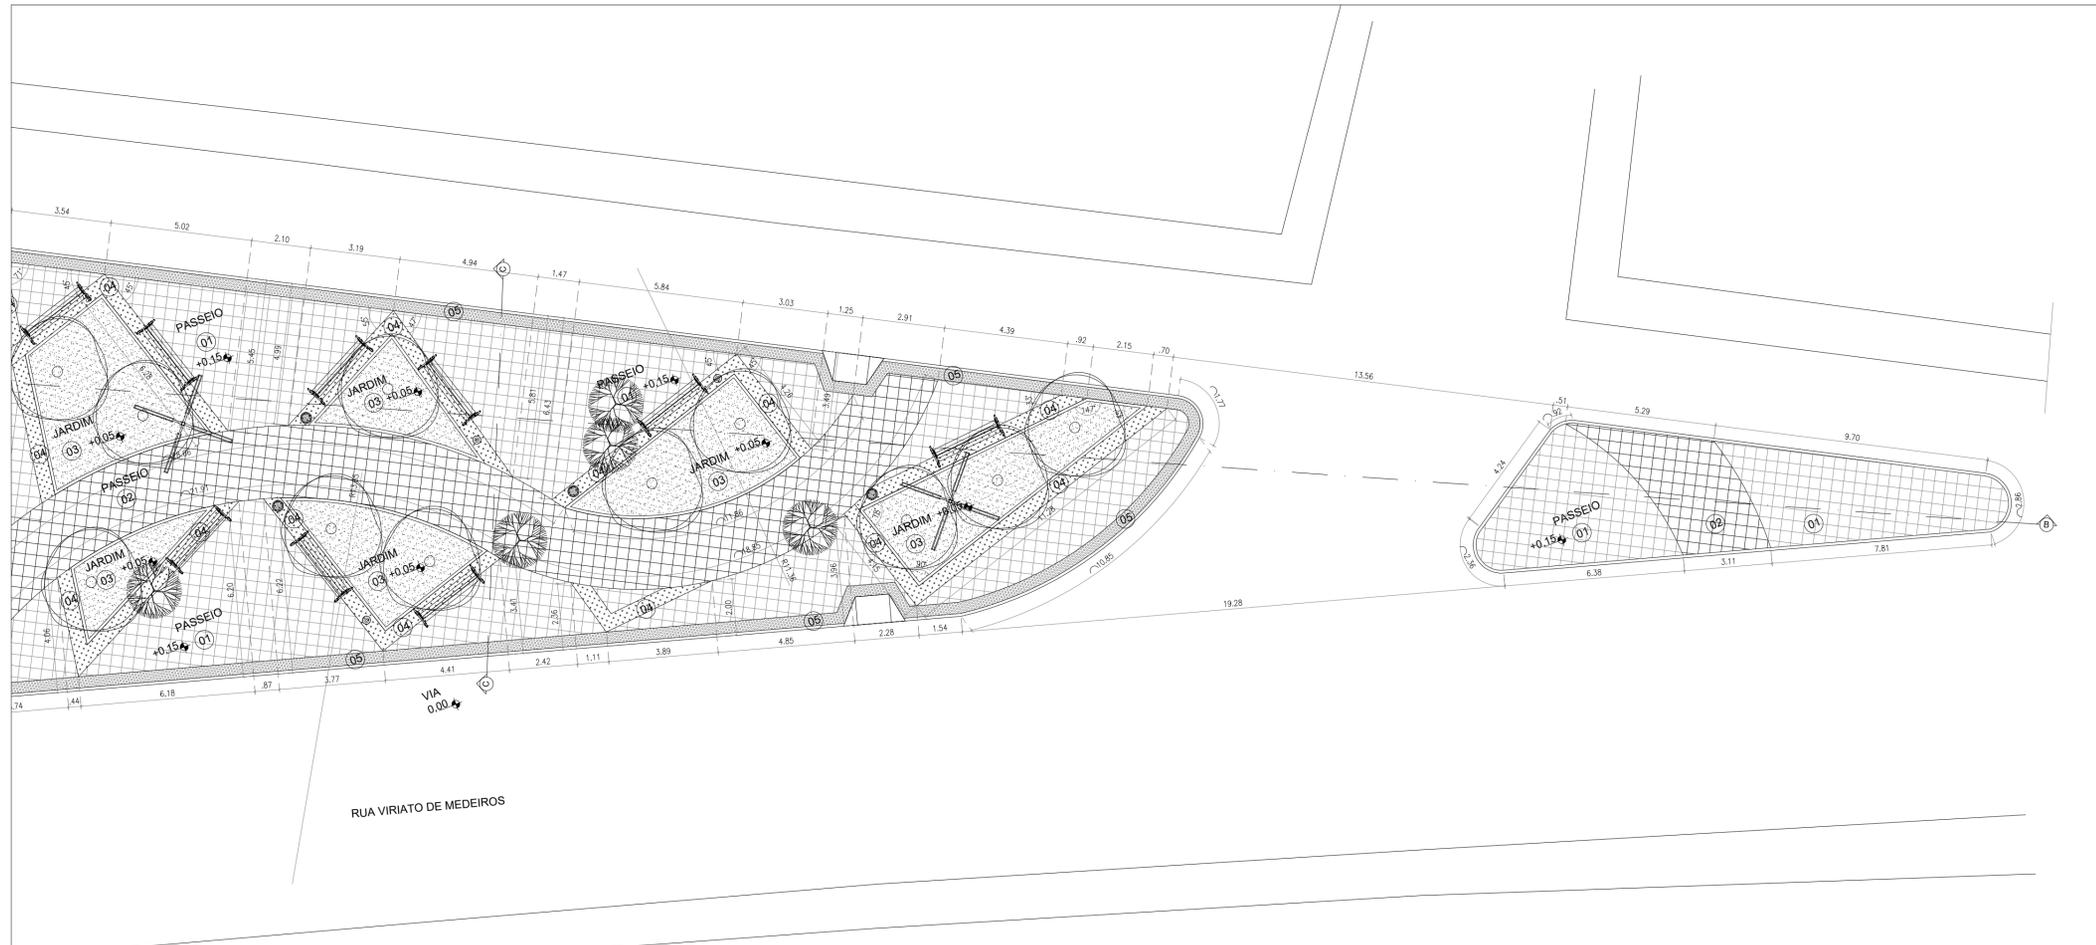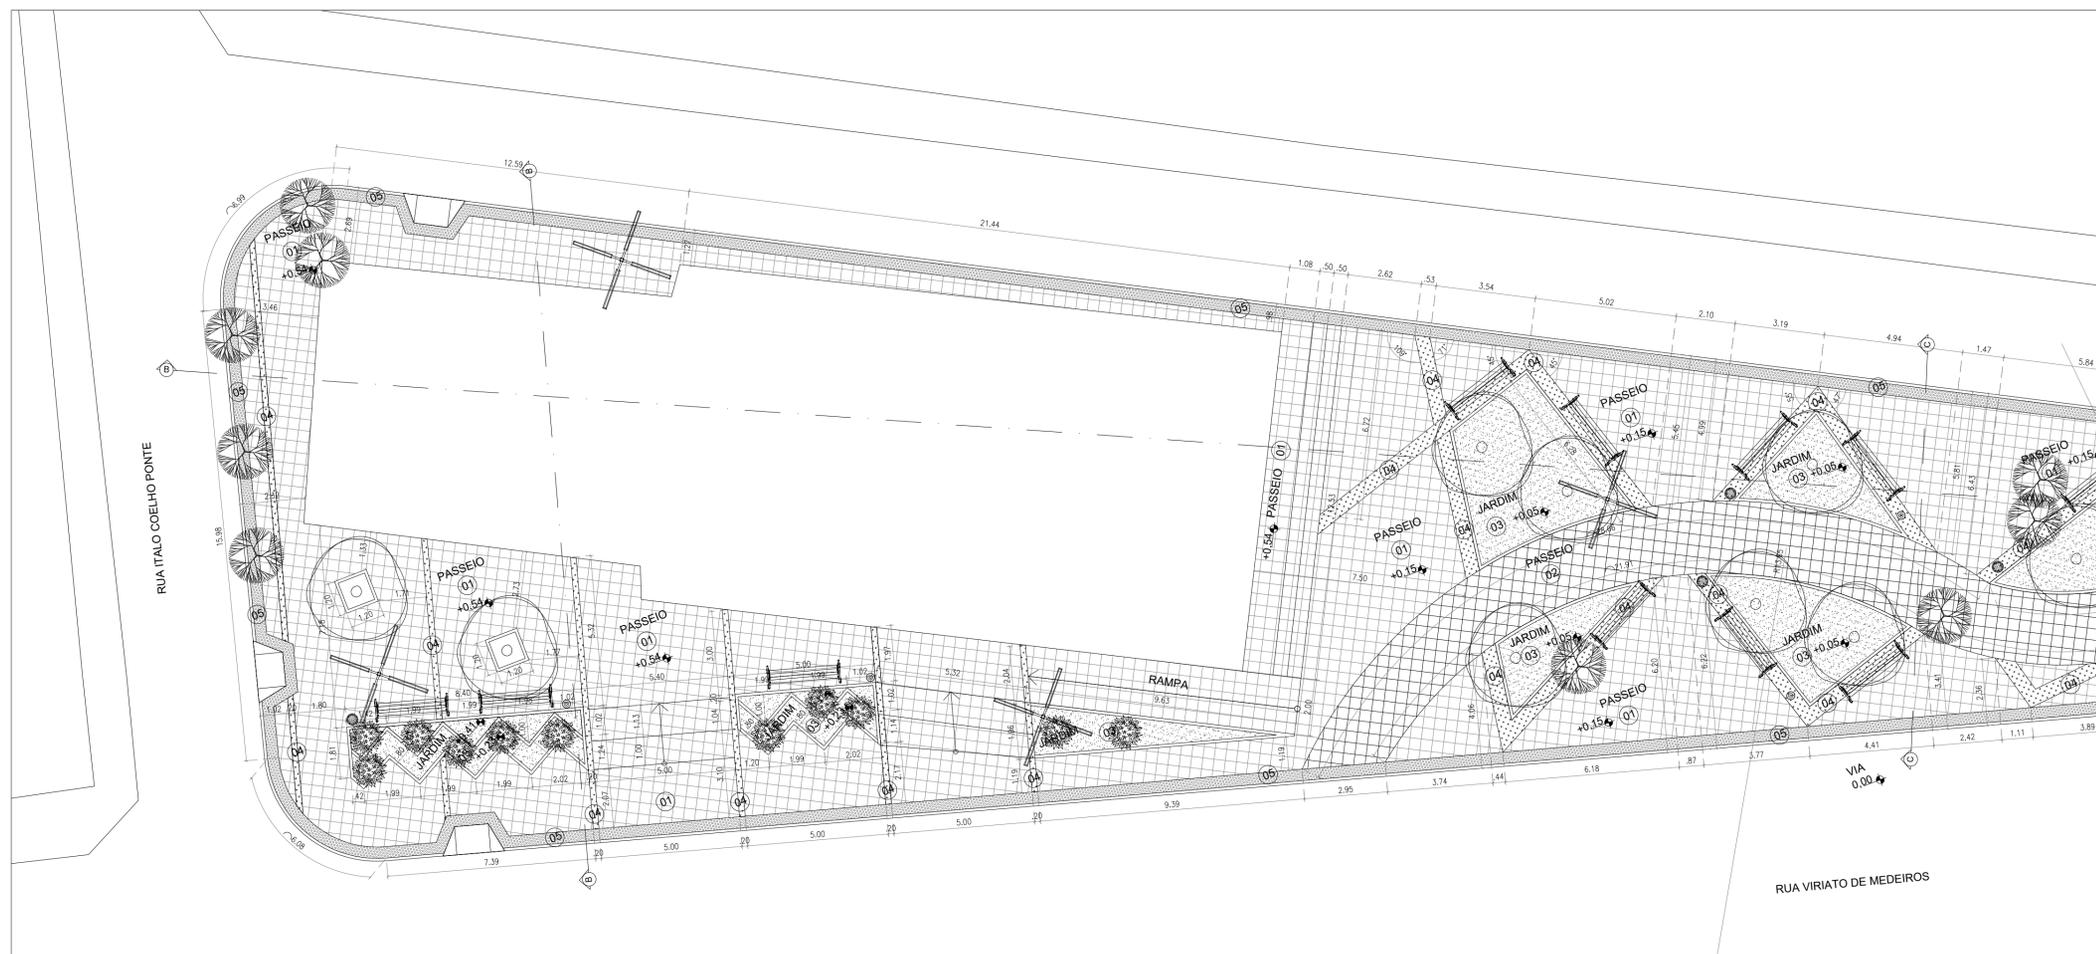

ESCALA DE PUNHEIRA: 10 : 1

|    |      |
|----|------|
| 01 | 0,10 |
| 02 | 0,20 |
| 03 | 0,30 |
| 04 | 0,40 |
| 05 | 0,50 |
| 06 | 0,60 |
| 07 | 0,70 |
| 08 | 0,80 |
| 09 | 0,90 |
| 10 | 1,00 |

COLORIDA

**1 PLANTA BAIXA GERAL**  
ESCALA 1:125