



PRODUCED BY AN AUTODESK STUDENT VERSION

PRODUCED BY AN AUTODESK STUDENT VERSION

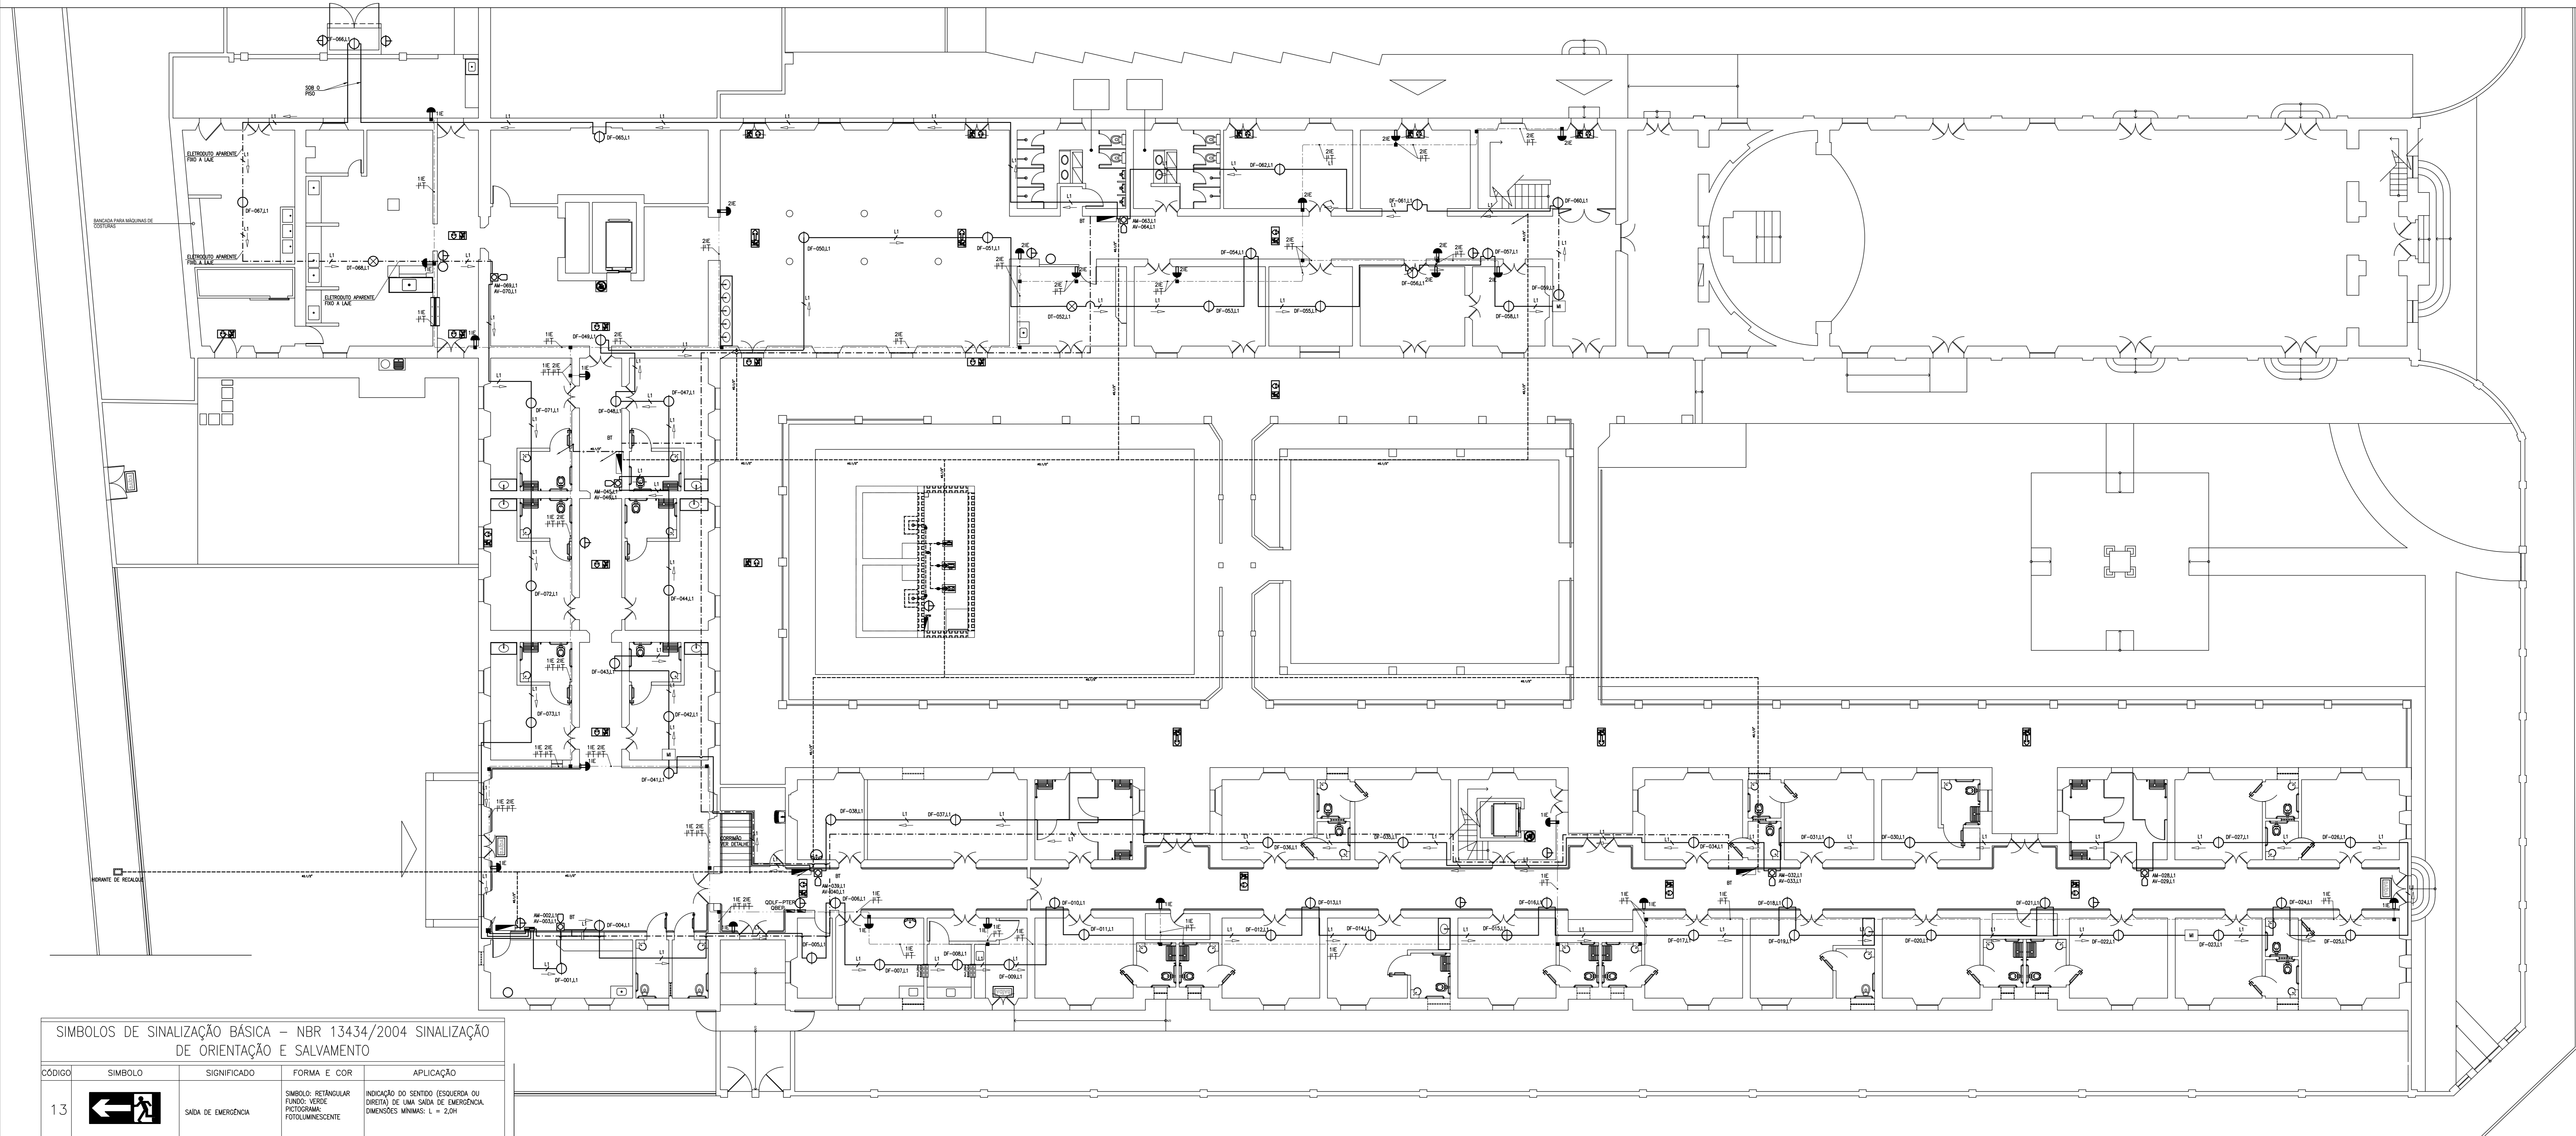


SÍMBOLOS DE SINALIZAÇÃO BÁSICA - NBR 13434/2004 SINALIZAÇÃO DE ORIENTAÇÃO E SALVAMENTO




Table with 4 columns: CÓDIGO, SíMBOLO, SIGNIFICADO, FORMA E COR, APLICAÇÃO. It lists symbols for emergency exits, stairs, and fire extinguishers.

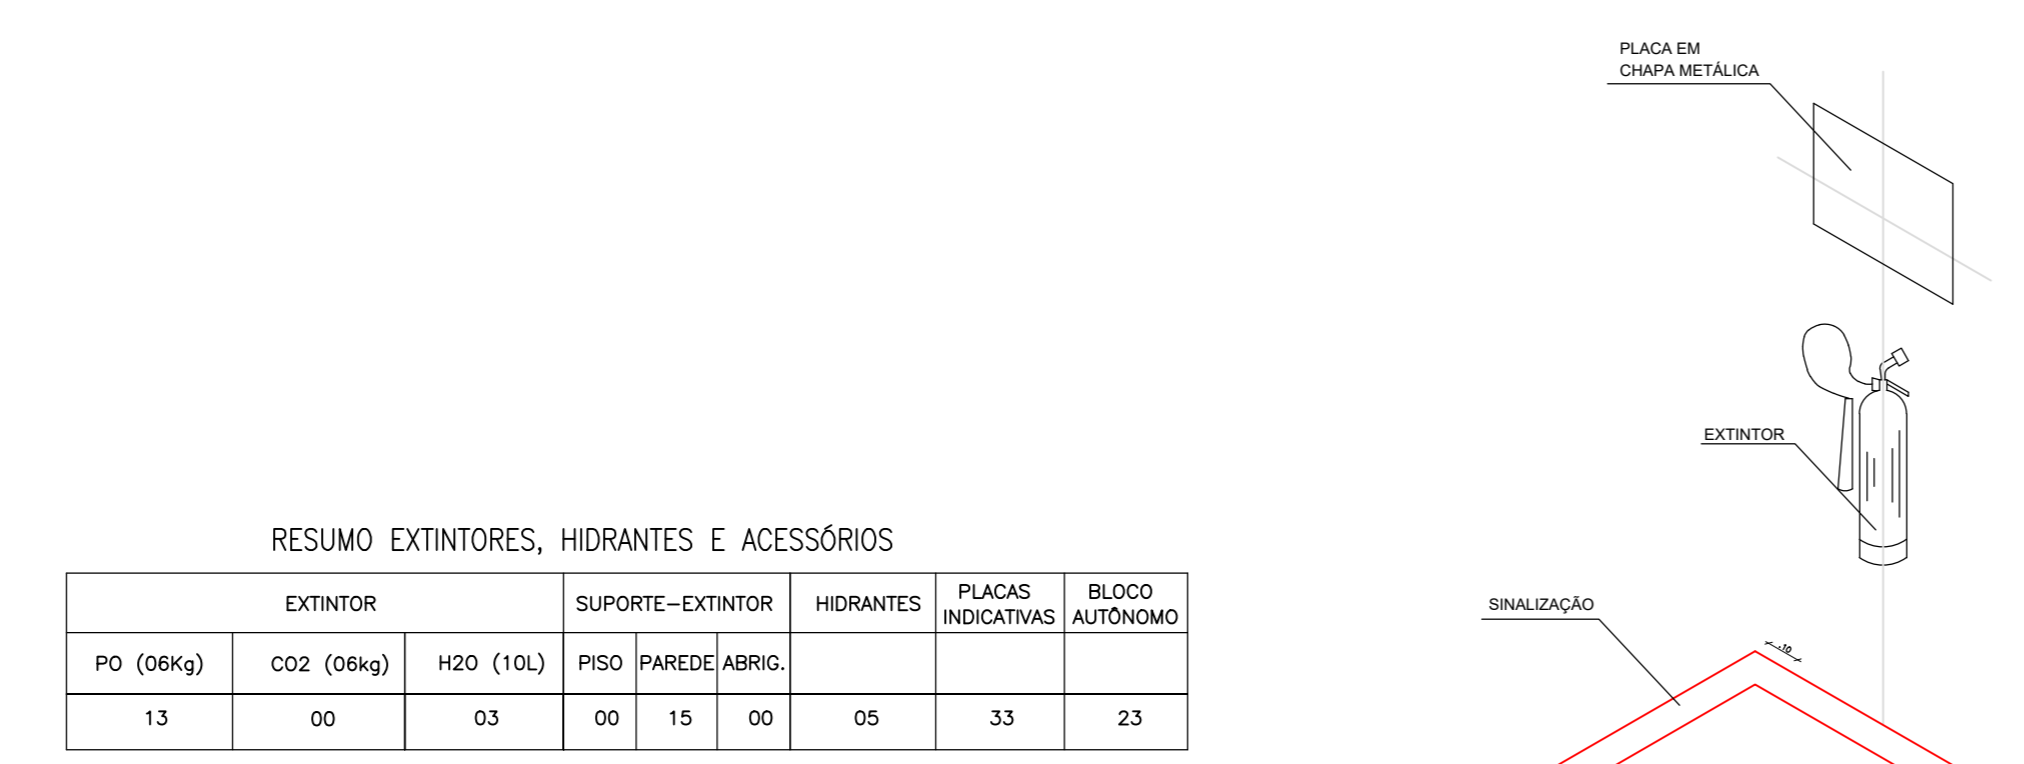

RESUMO EXTINTORES, HIDRANTES E ACESSÓRIOS. Table with columns for fire extinguisher types (PO, CO2, H2O) and hydrant types (SUPOORTE-EXTINTOR, HIDRANTES).

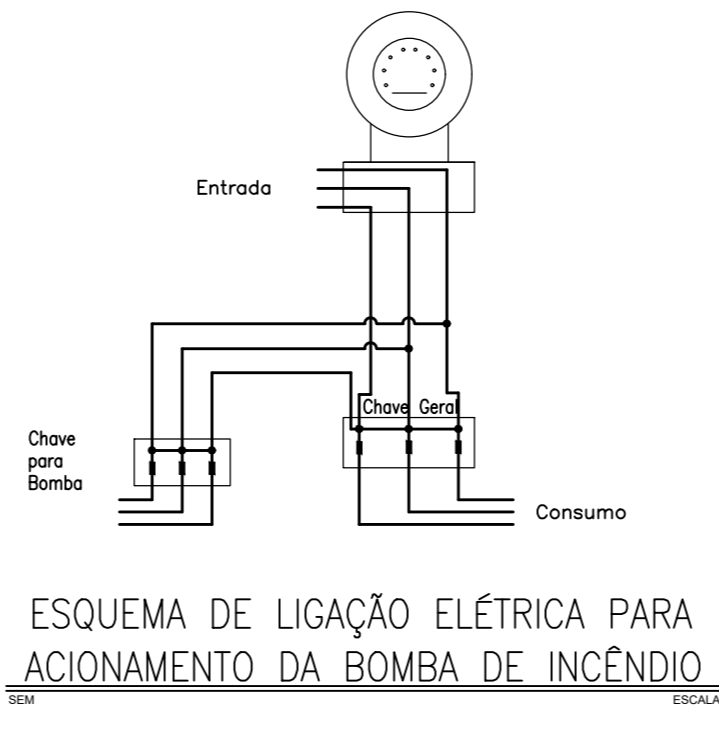

01 Planta Pavimento Térreo ESCALA 1/100

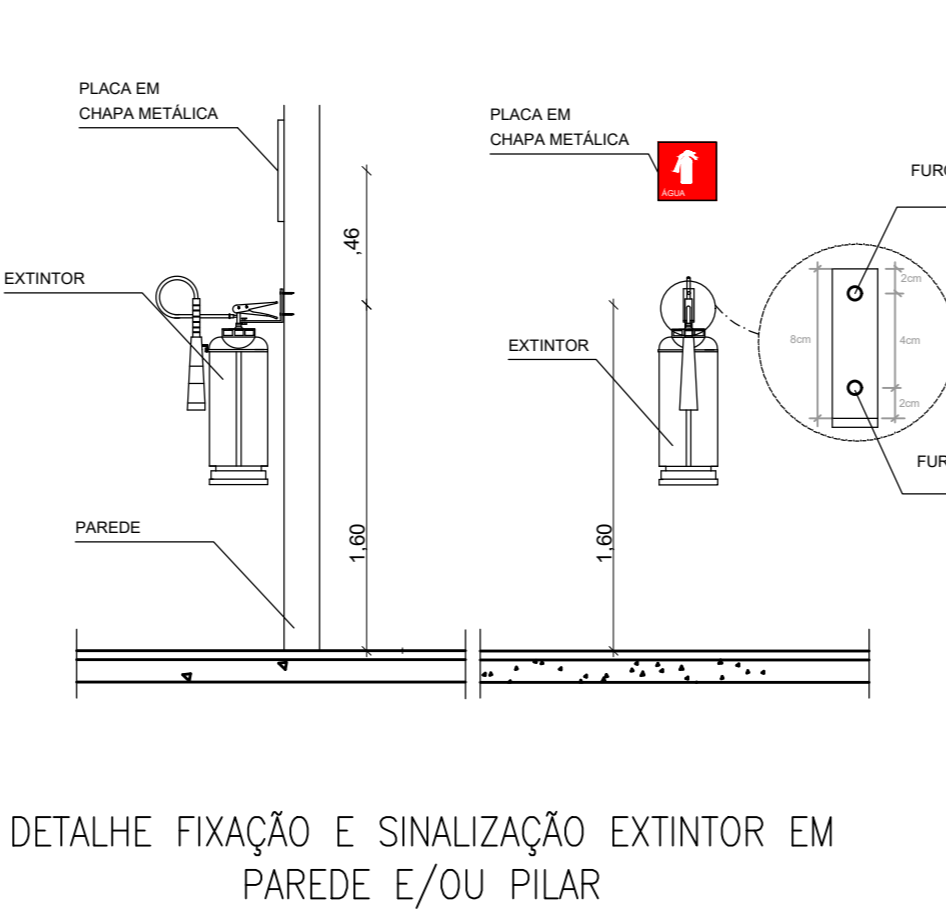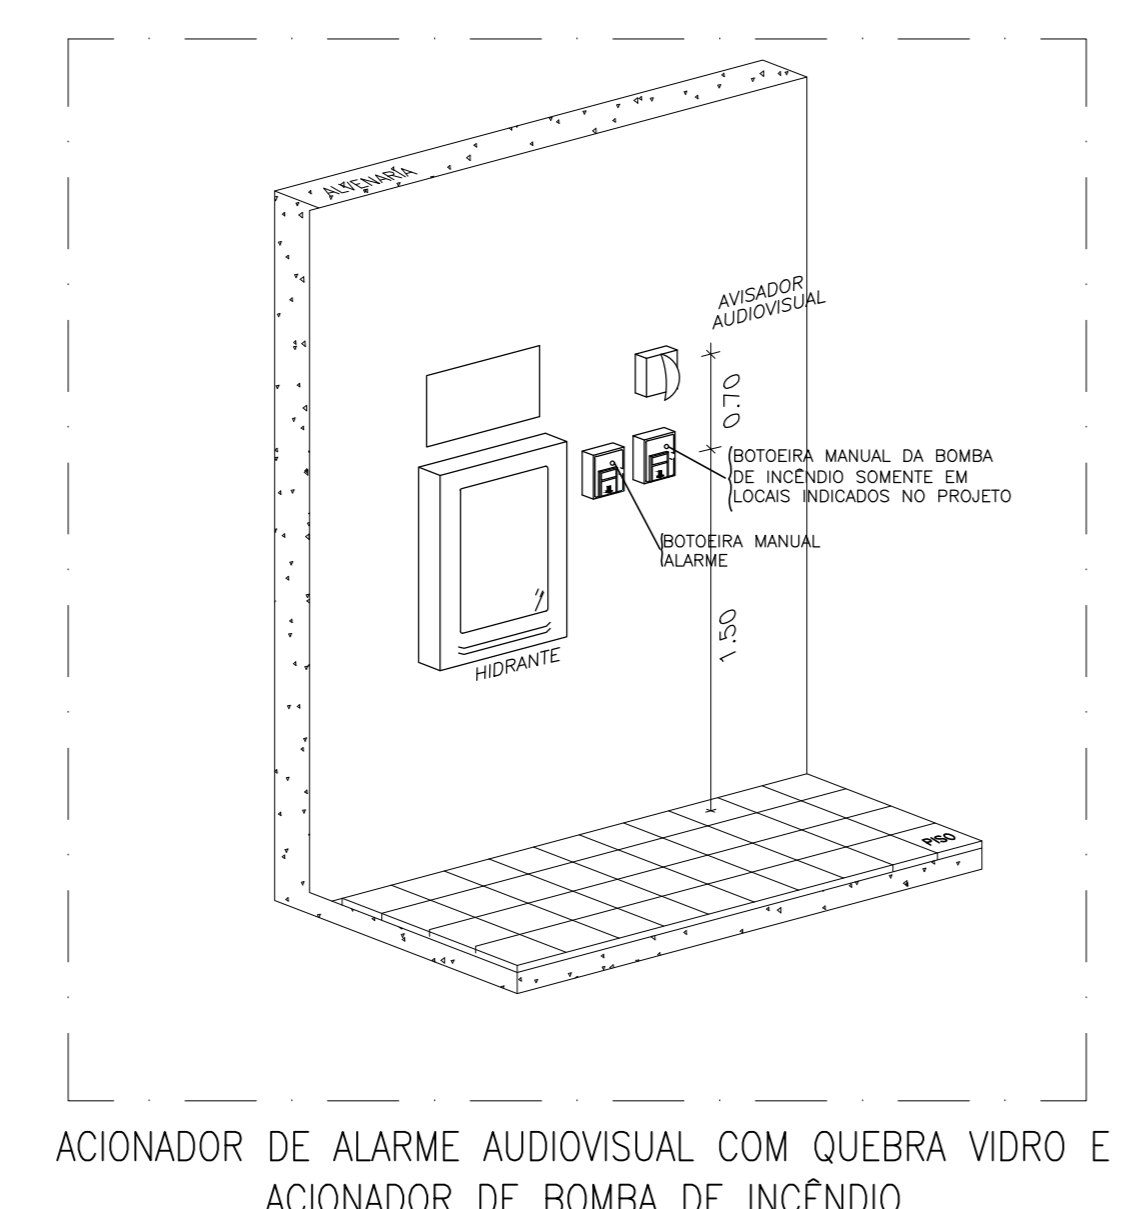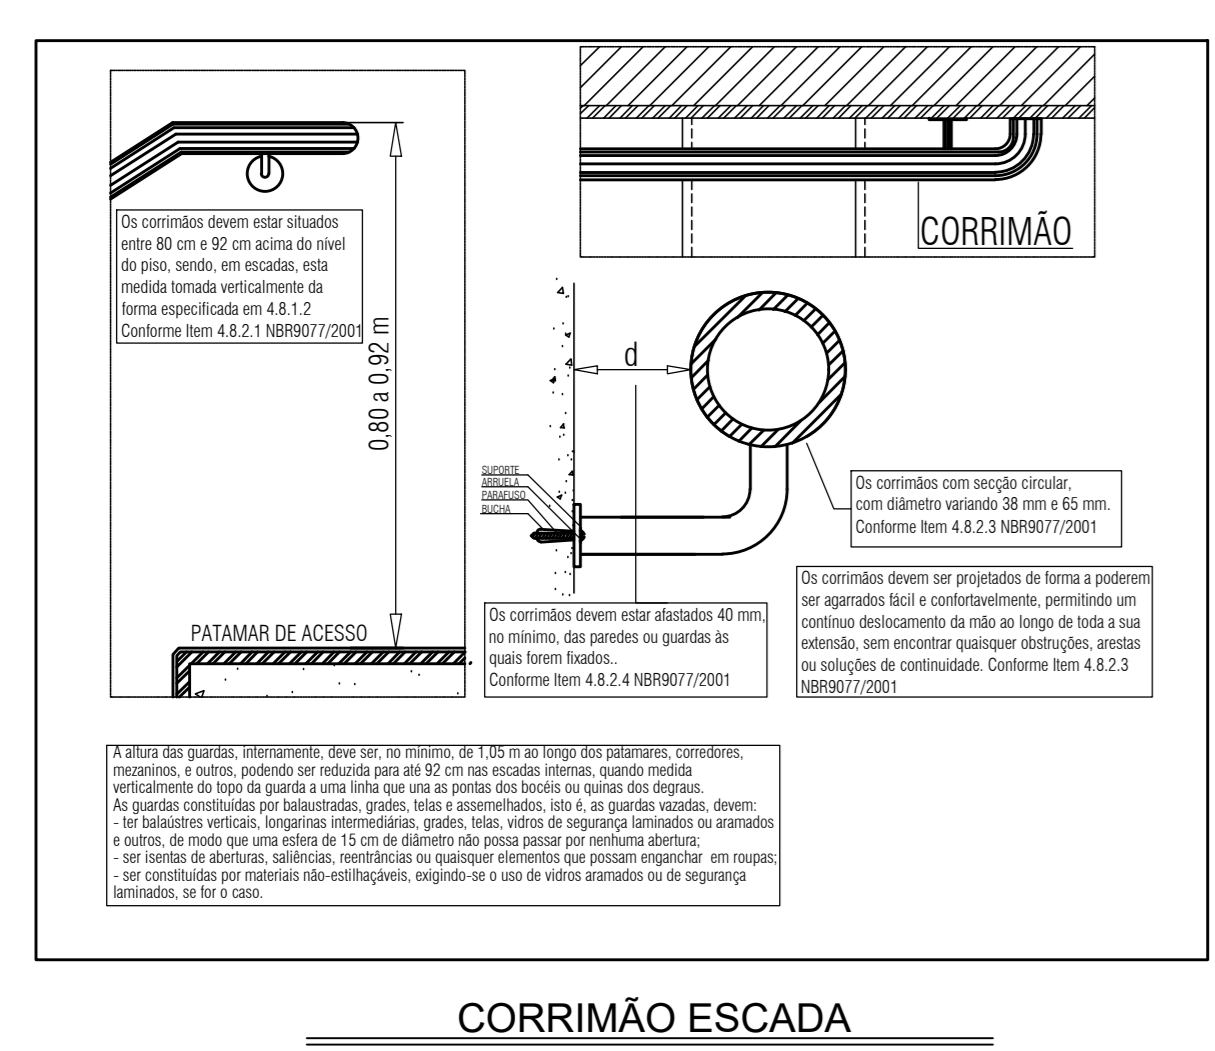

LEGENDA table with columns for SíMBOLO and DESCRIÇÃO. It lists symbols for fire extinguishers, hydrants, fire alarm pull stations, and other safety equipment.

LEGENDA table with columns for SíMBOLO and DESCRIÇÃO. It lists symbols for fire alarm control panels, fire pumps, and other electrical components.

OBSERVAÇÕES GERAIS

- List of general observations regarding fire alarm system installation and safety requirements.

JORGE LUIZ SIMAS RODRIGUES - RNP: 004258748 ART Nº CE20180315162



PROJETO: INSTITUTO DO PATRIMÔNIO HISTÓRICO E ARTÍSTICO NACIONAL SUPERINTENDÊNCIA DO CEARÁ

DESENHO: PROJETO DE COMBATE A INCÊNDIO

CONTEÚDO: PLANTA BAIXA PAV. TÉRREO E DETALHES

ENGENHEIRO: JORGE LUIZ SIMAS RODRIGUES - RNP: 004258748

DATA: JUNHO/2016 ESCALA: 1/100 ARQUIVO: IPHAN-SORBAL-ABRIGO SAC. DE JESUS-NC-01/04.DWG

FRANCHA: INC 01/03