



01 PLANTA BAIXA
ESCALA 1/125

FACHADA 01


GREIJA DE CONCRETO
CANALETA COBERTA

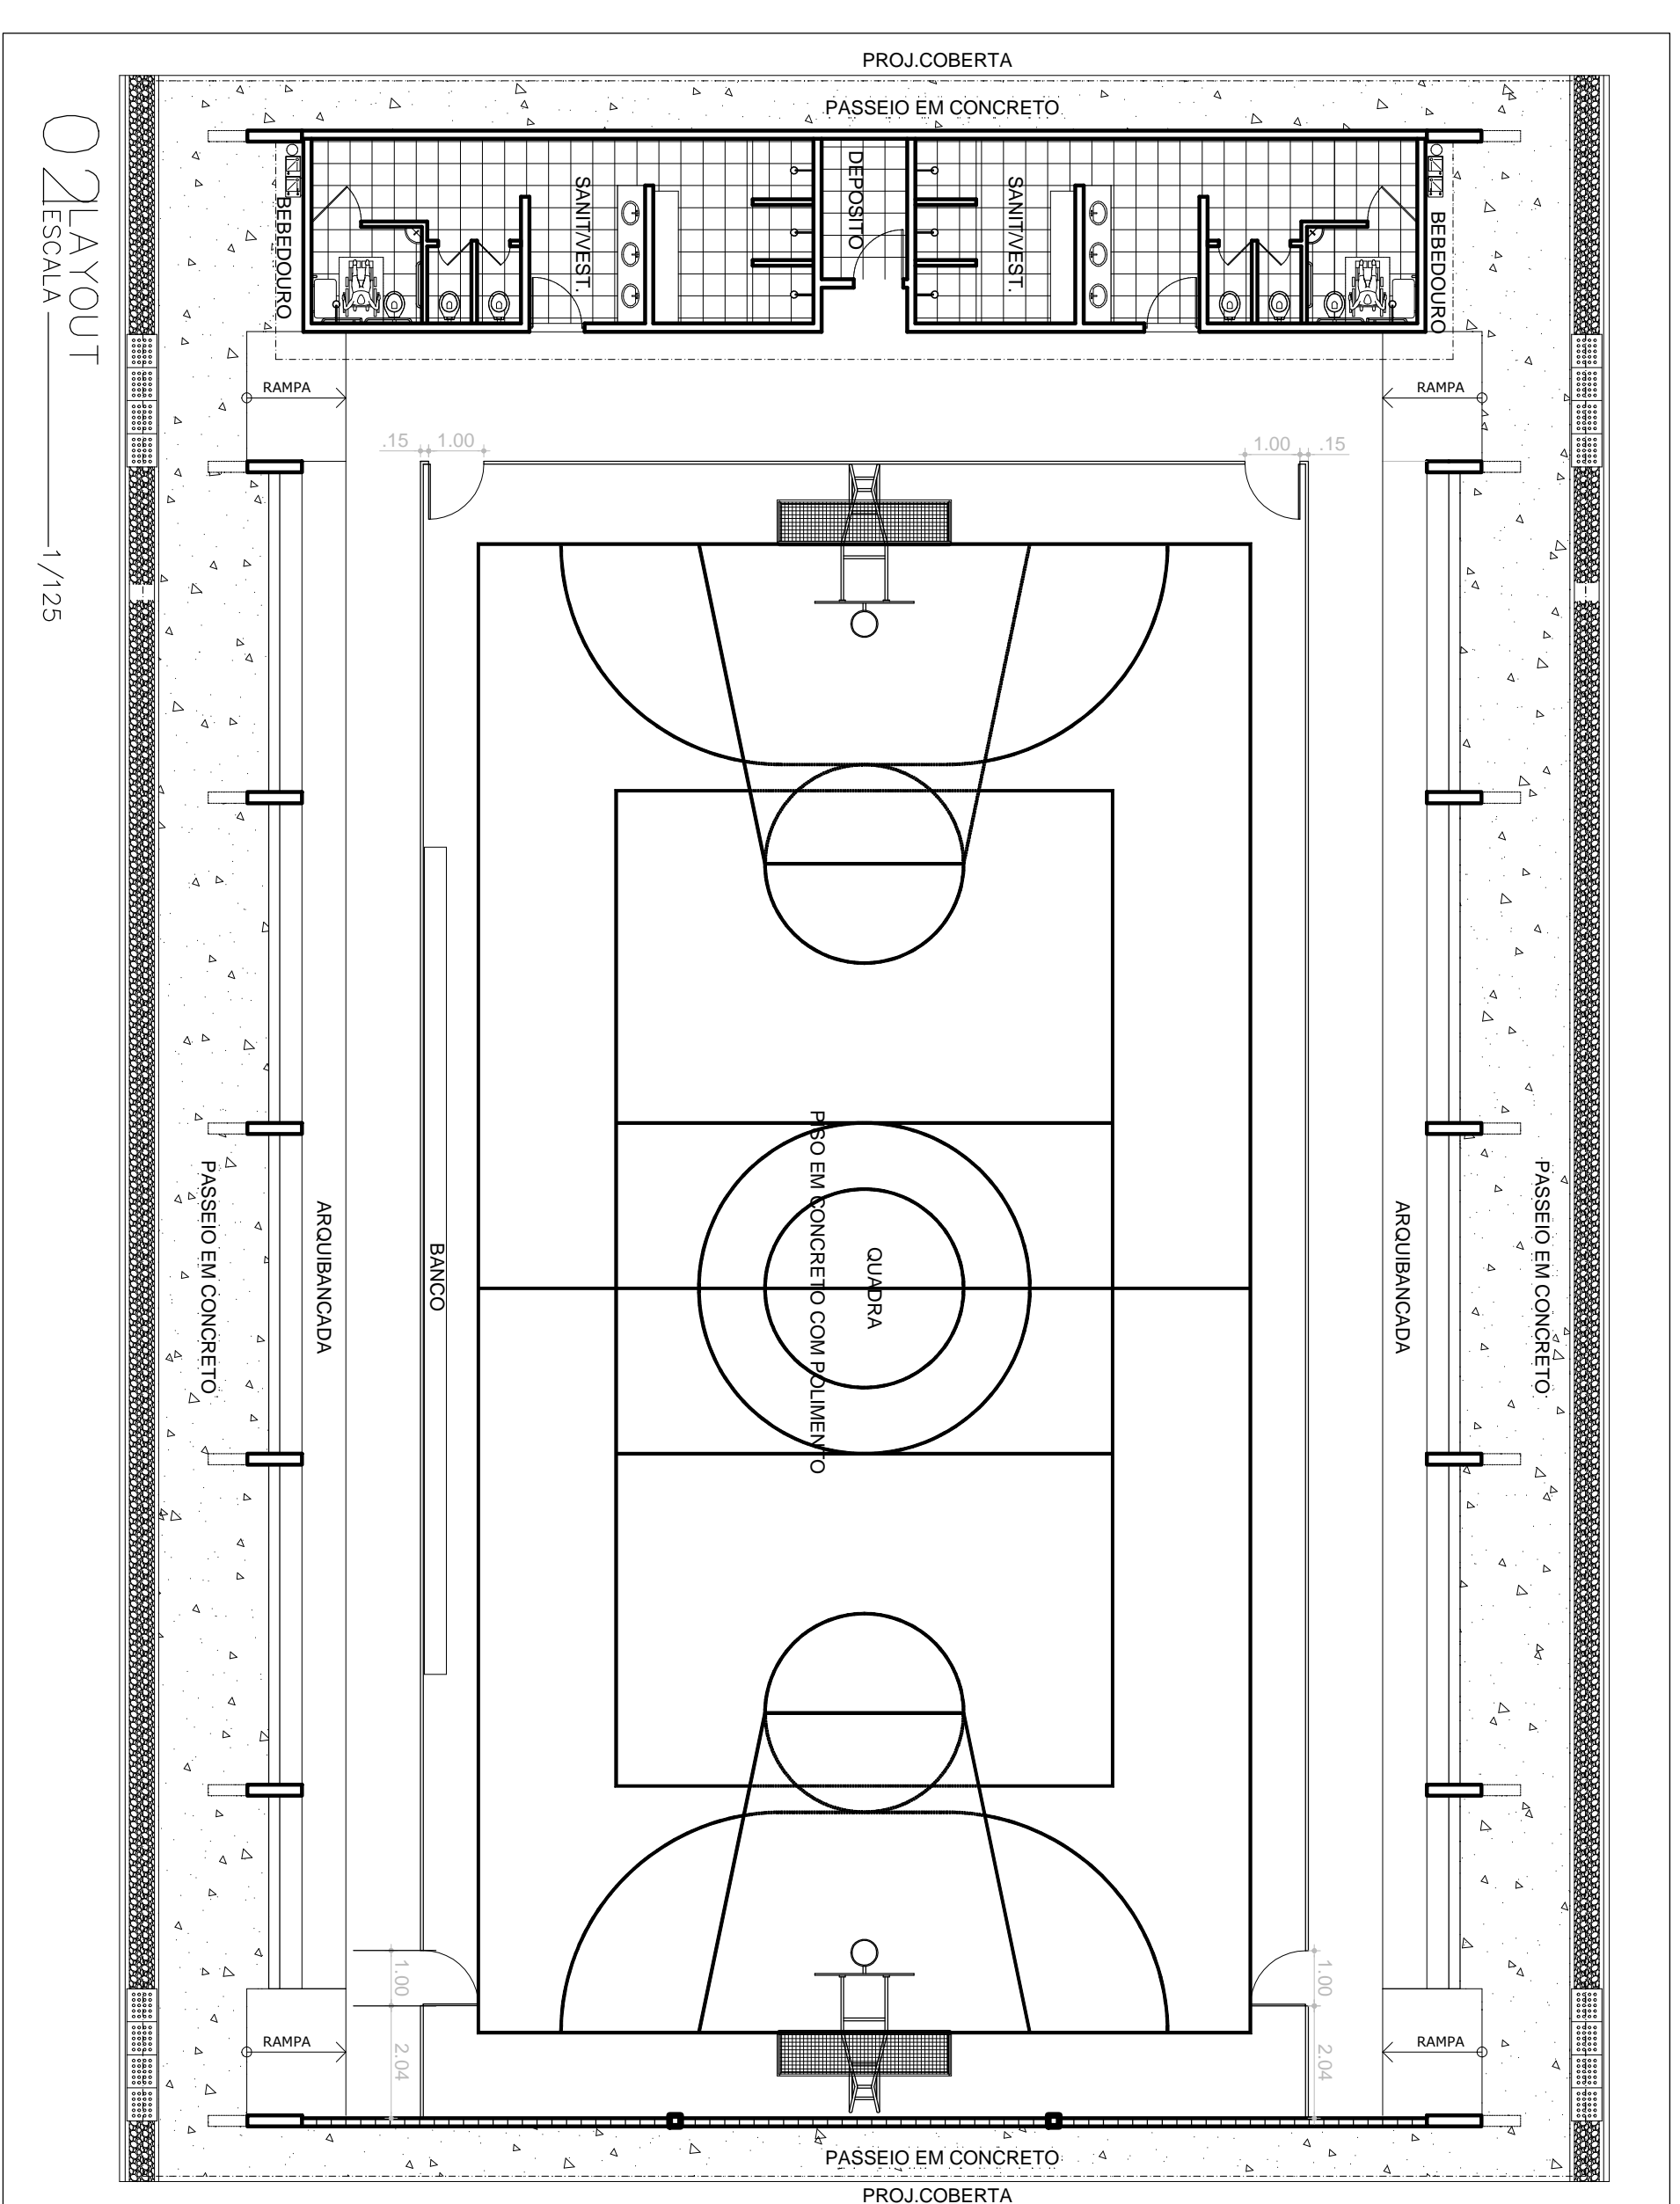


02 LAYOUT
ESCALA 1/125

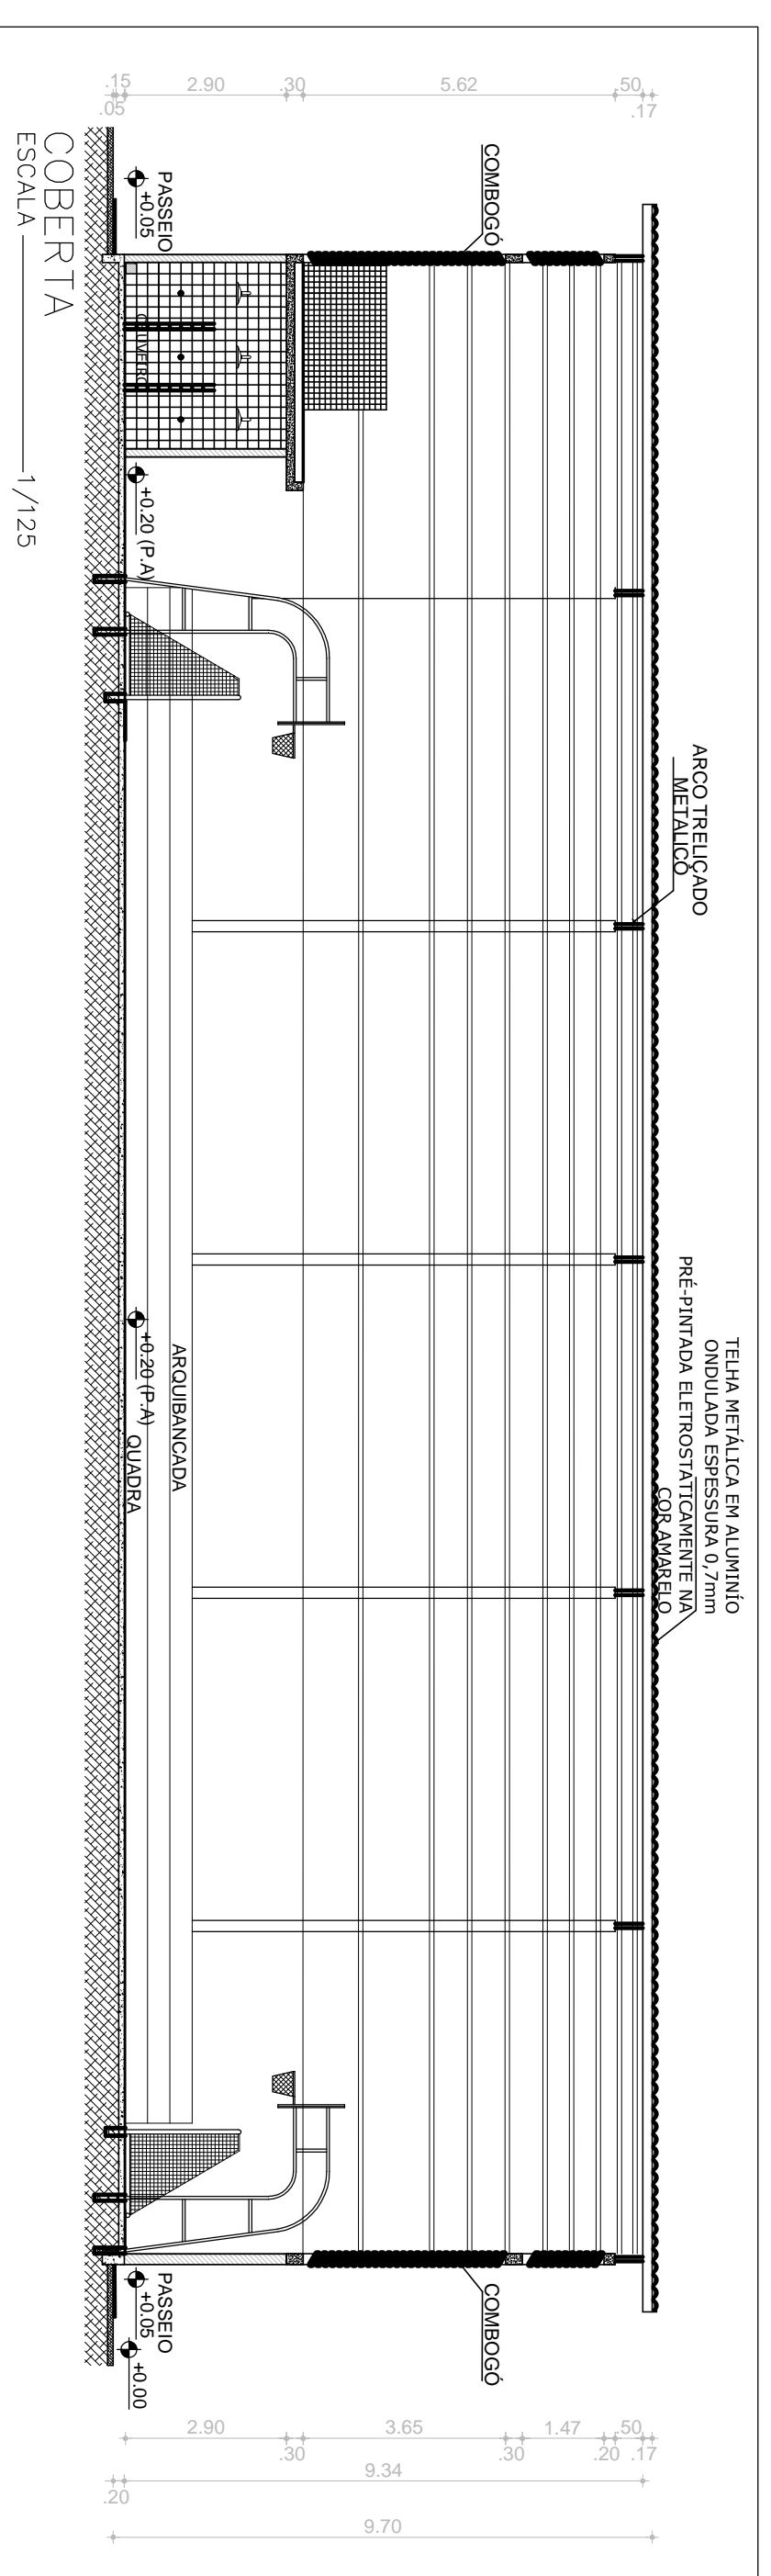


03 FACHADA 02
ESCALA 1/125

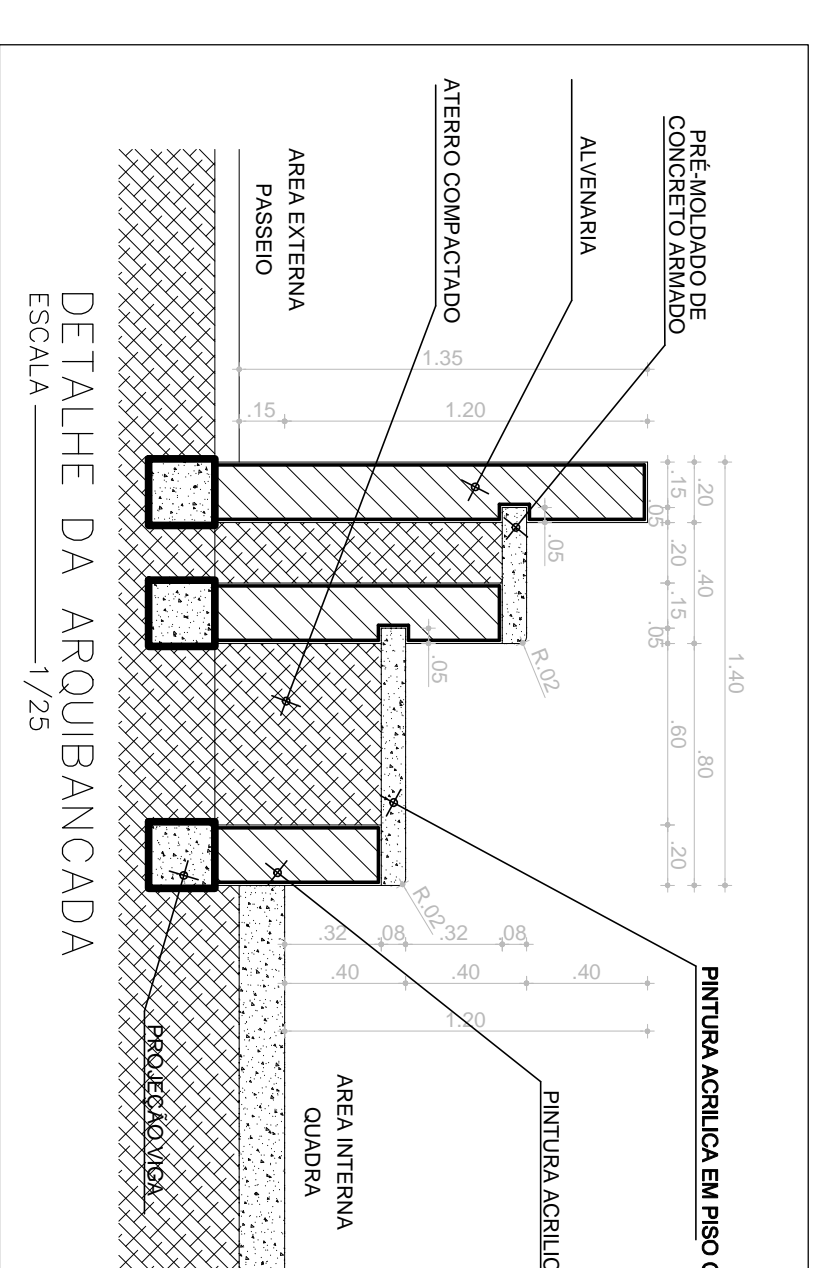

DETALHE DA ARQUIBANCADA
ESCALA 1/25

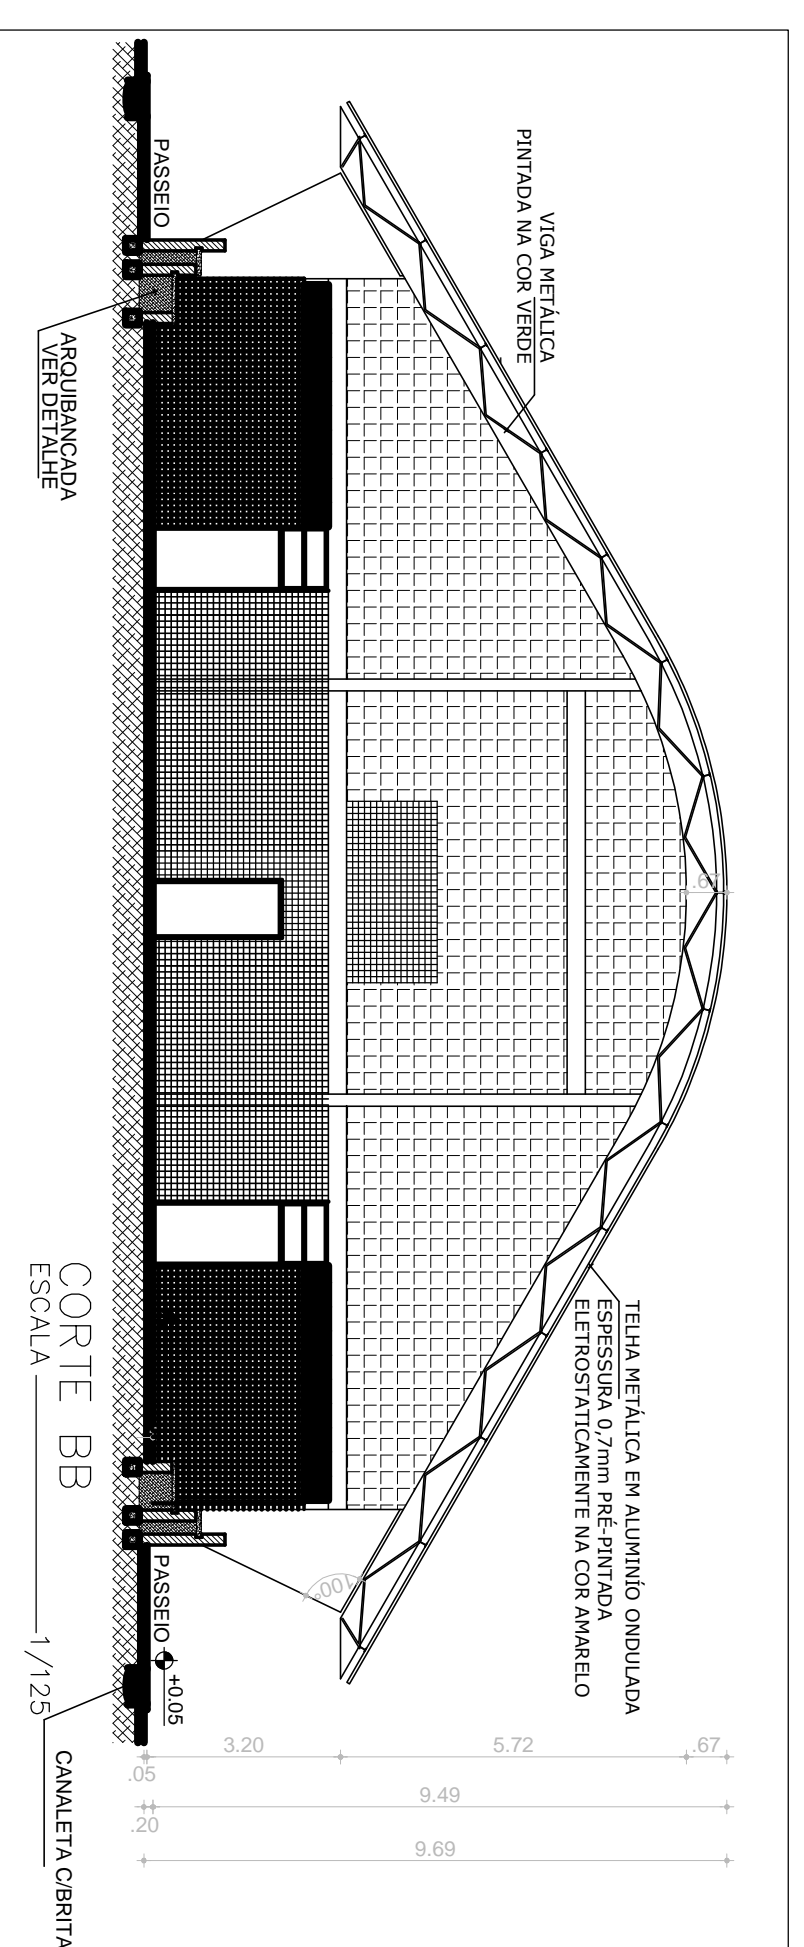

04 CORTES BB
ESCALA 1/125

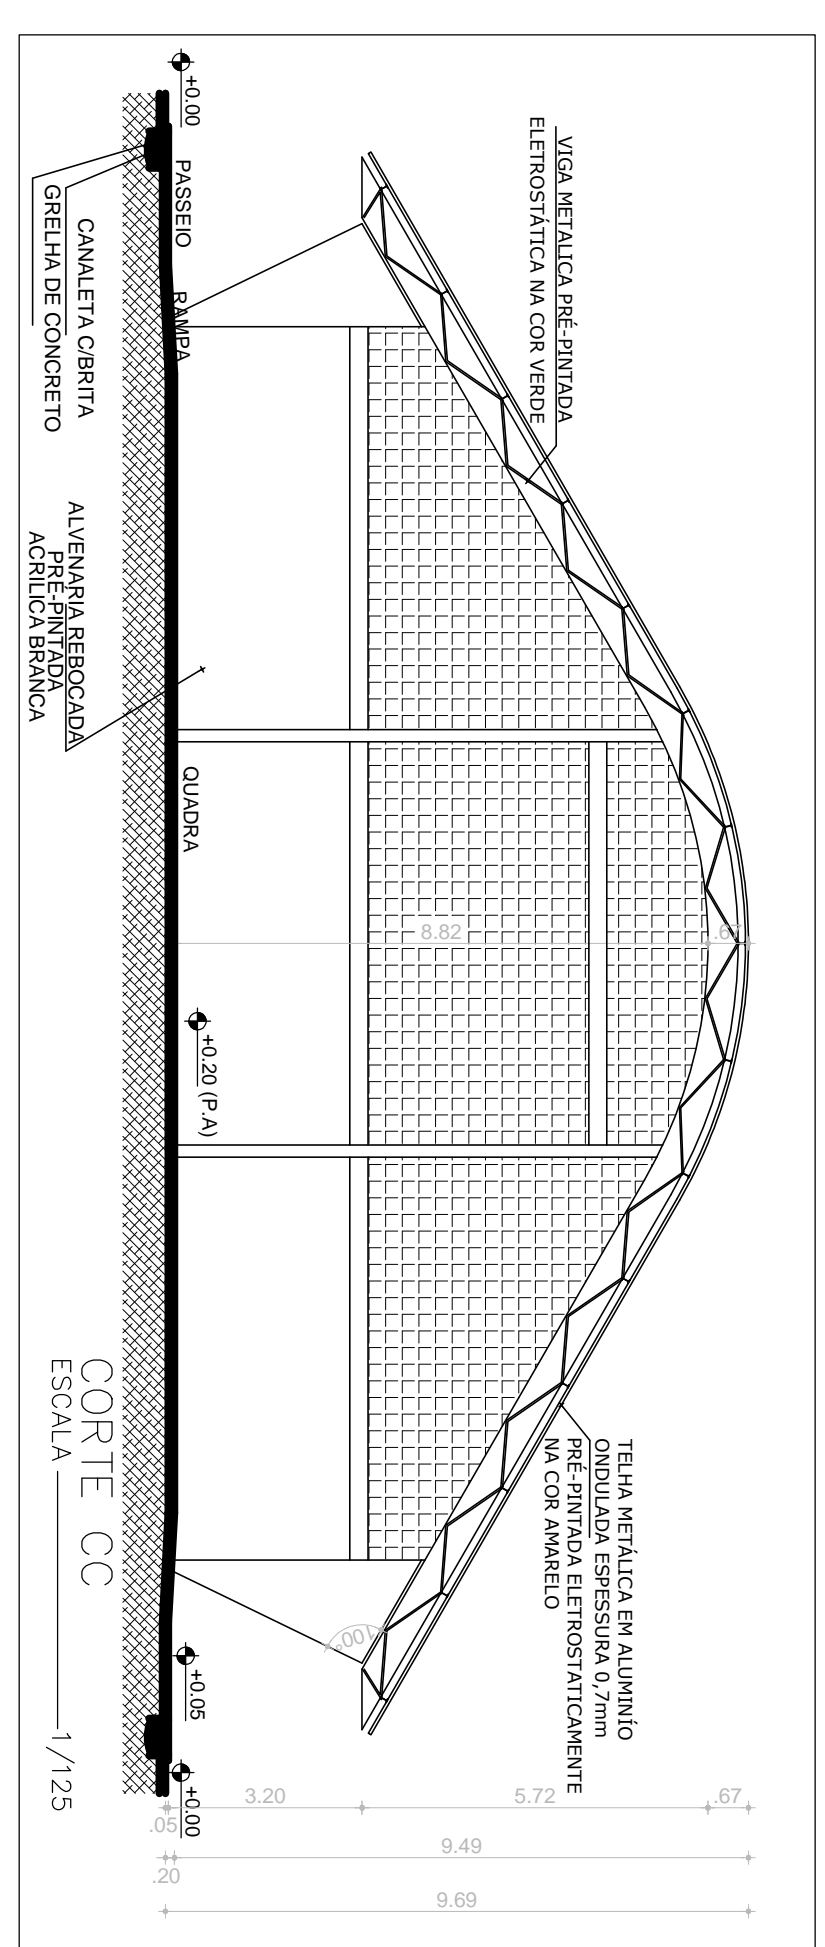

05 CORTES CC
ESCALA 1/125

<p>PROGRAMA BRASIL PROFISSIONALIZADO - PROJETO EXECUTIVO PADRAO</p>			
ENGENHEIRO:	DERJ		
MUNICÍPIO - UF:	GOVERNO DO ESTADO DO CEARÁ		
PROPRIETÁRIO:	FUNDO NACIONAL DE DESENVOLVIMENTO DA EDUCAÇÃO - FUNDE		
AUTORES DO PROJETO:	RESPONSÁVEL TÉCNICO:		
DUFO	RESPTÉCNICO	CREA	RA
<p>QUADRA COBERTA COM VESTIÁRIO</p> <p>PROJETO ARQUITETÔNICO</p>		<p>PROJETO 01</p>	
CONSTRUÇÃO	DESCRIÇÃO	PRANCHETA	
CGEST - Coordenadoria Educacional	QUADRA COBERTA	ARQ	
ÁREA CONSTRUTIVA	PLANTA BAIXA, LAYOUT, CORTES E DETALHE ARQUIBANCADA		
ÁREA DE COBERTA	103118000		
99650000	REVISÃO DER - CE	ESCALA	
R-02	DER - CE	ESCALA	
R-03	DER - CE	ESCALA	
		DATA EMISSÃO	
		FEBREIRO 2011	
			01/05