




1 PLANTA BAIXA - MASTROS
ESCALA 1/25

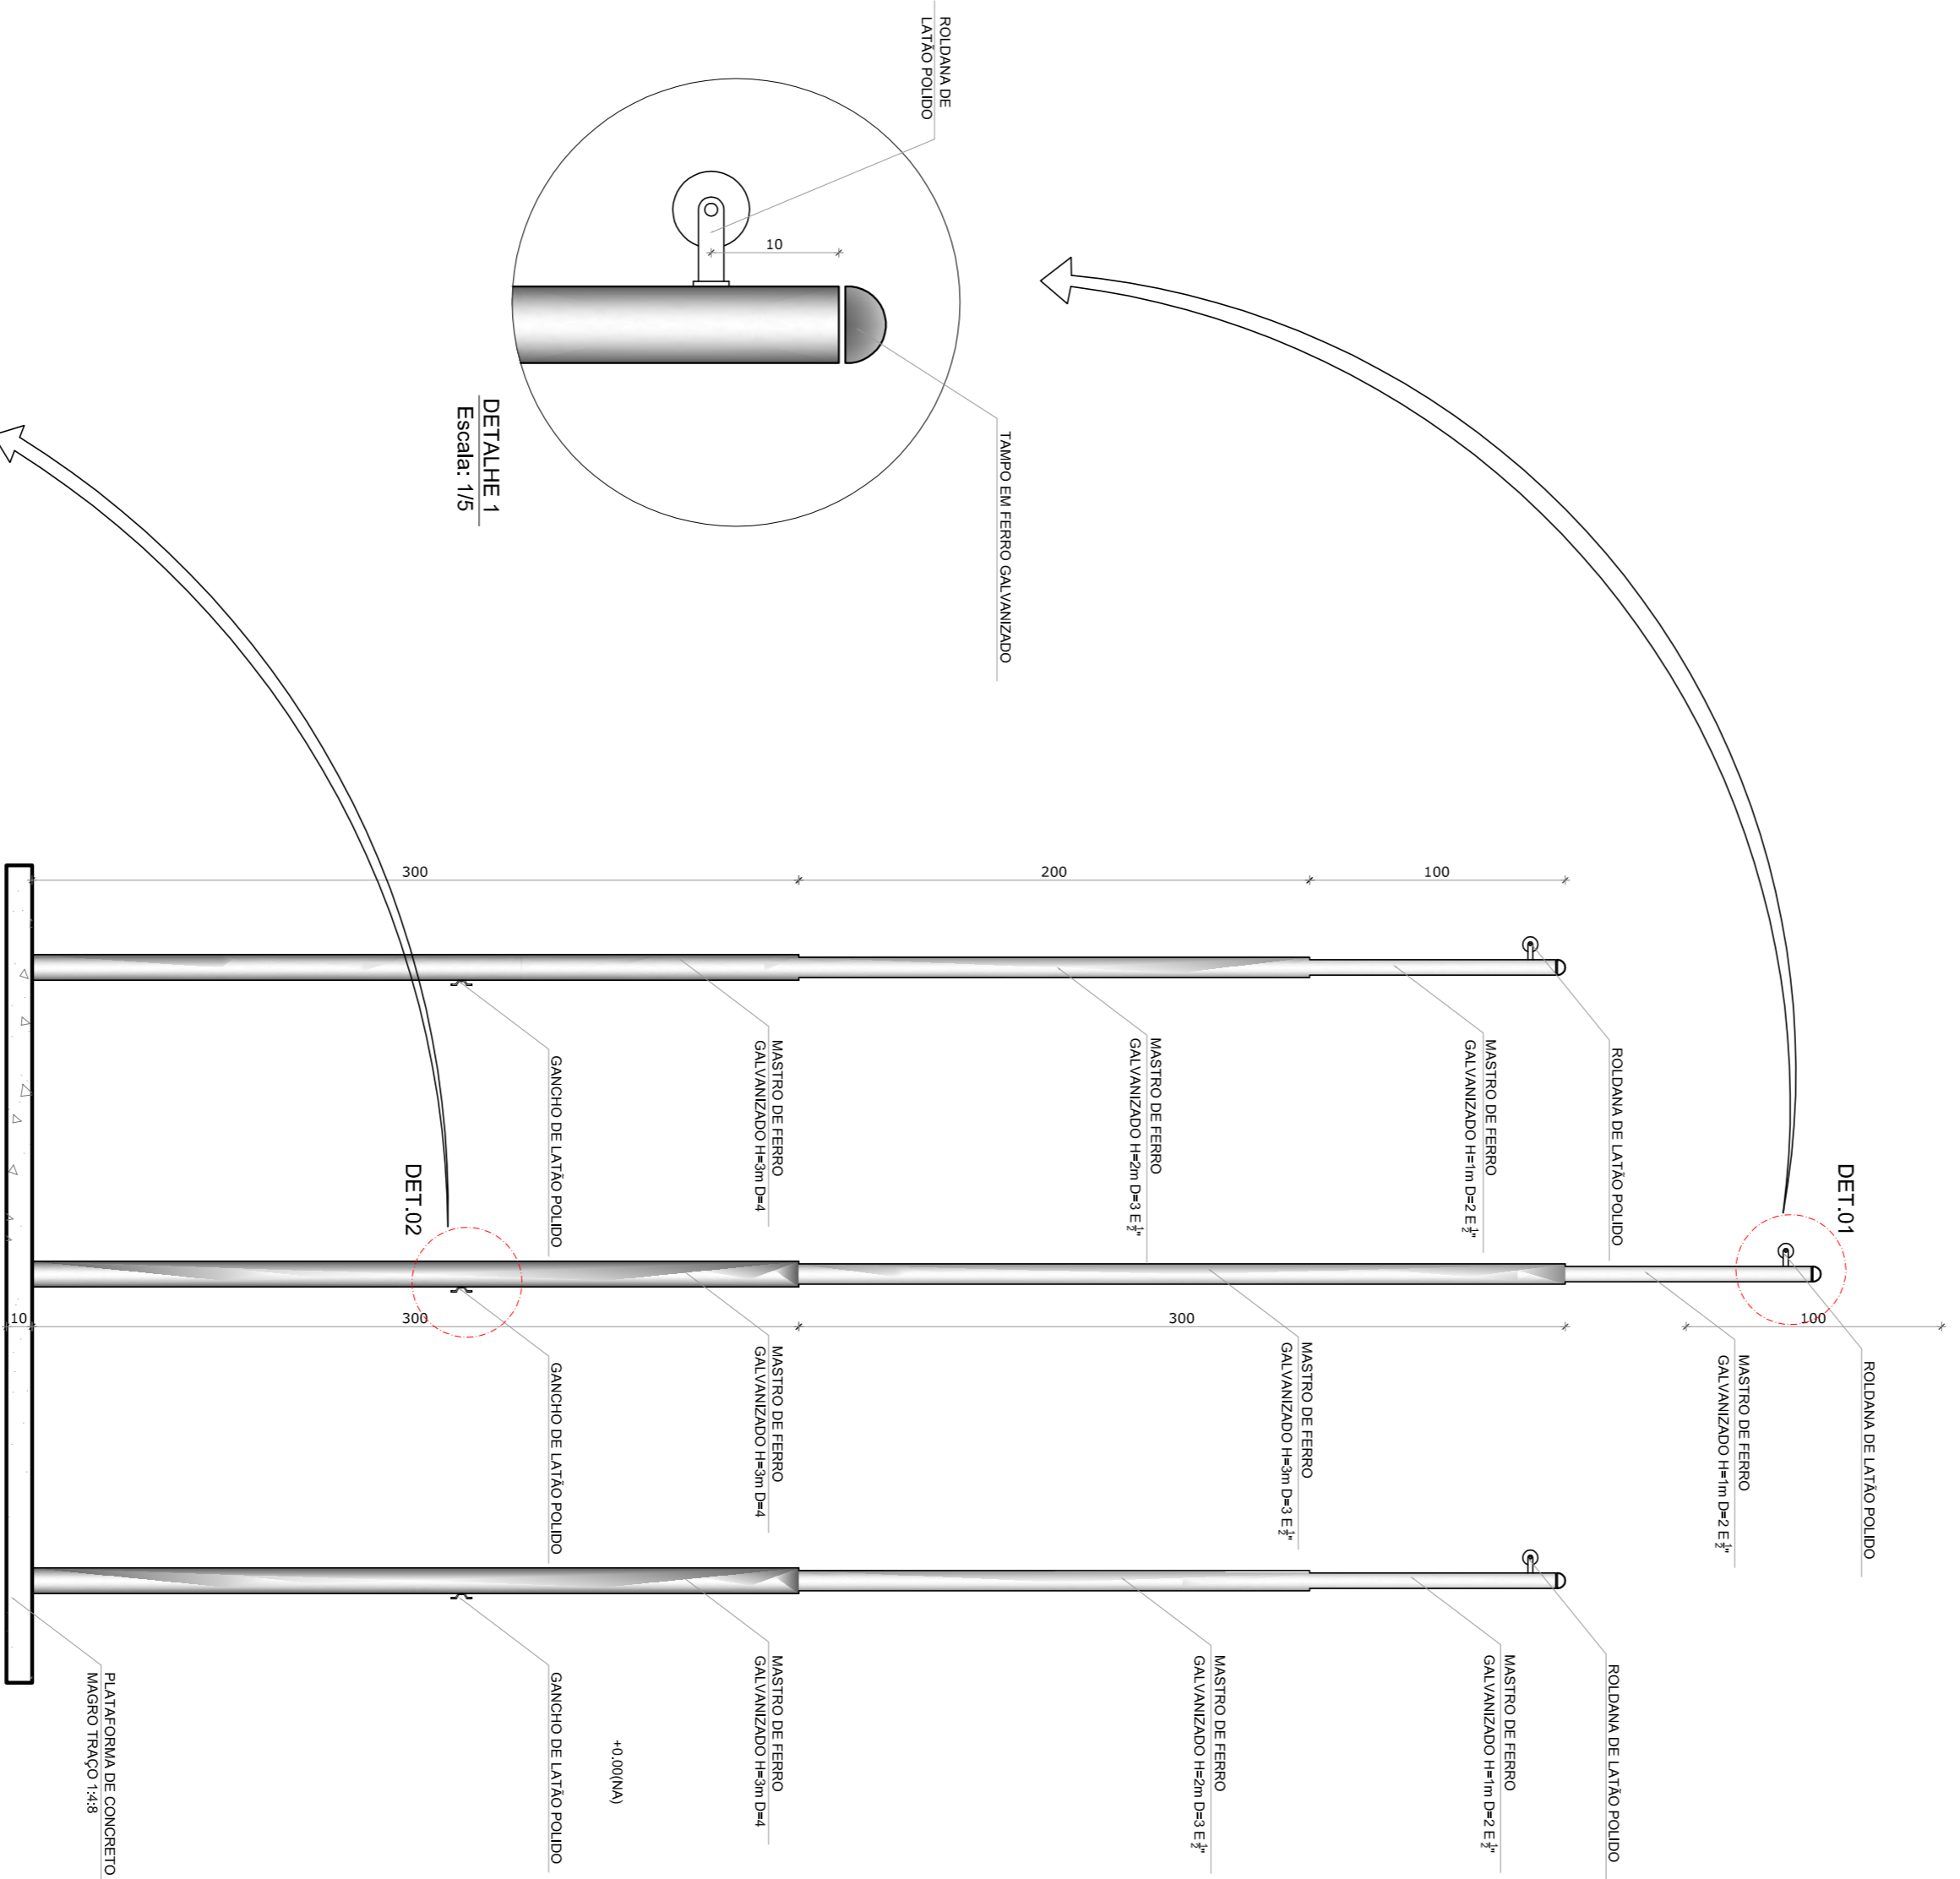

2 VISTA FRONTAL
ESCALA 1/25

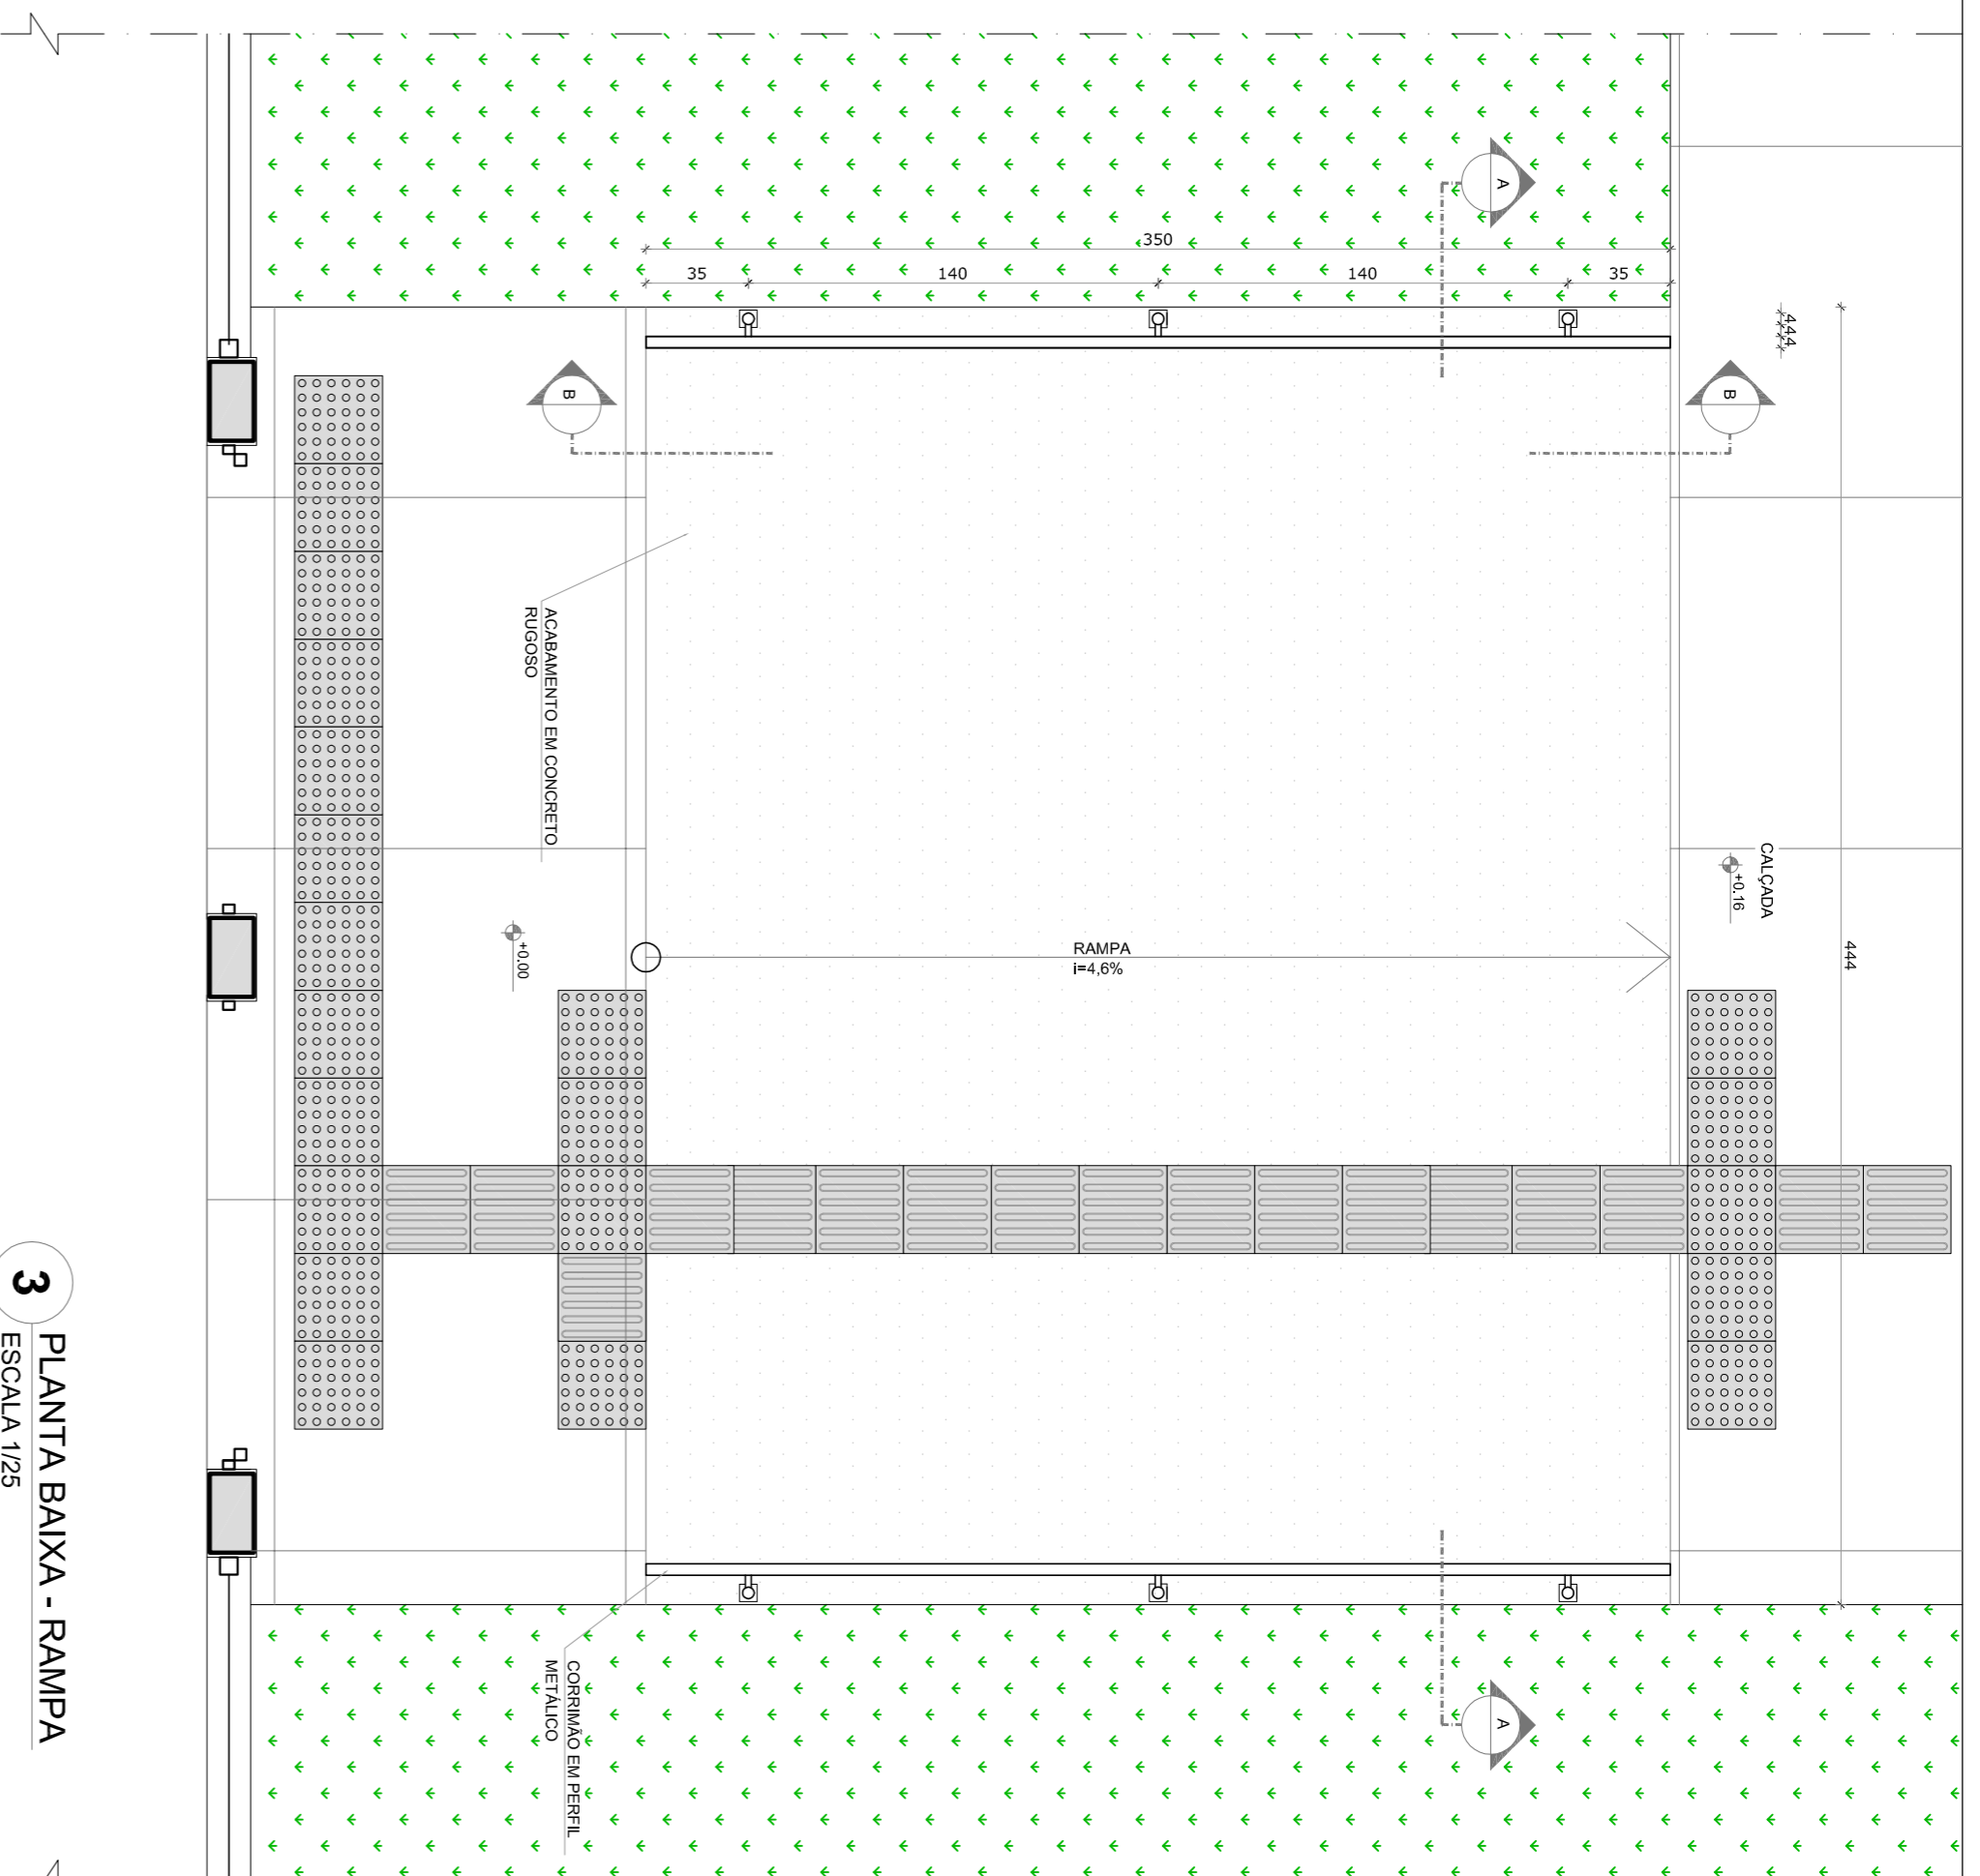

3 PLANTA BAIXA - RAMPINA
ESCALA 1/25

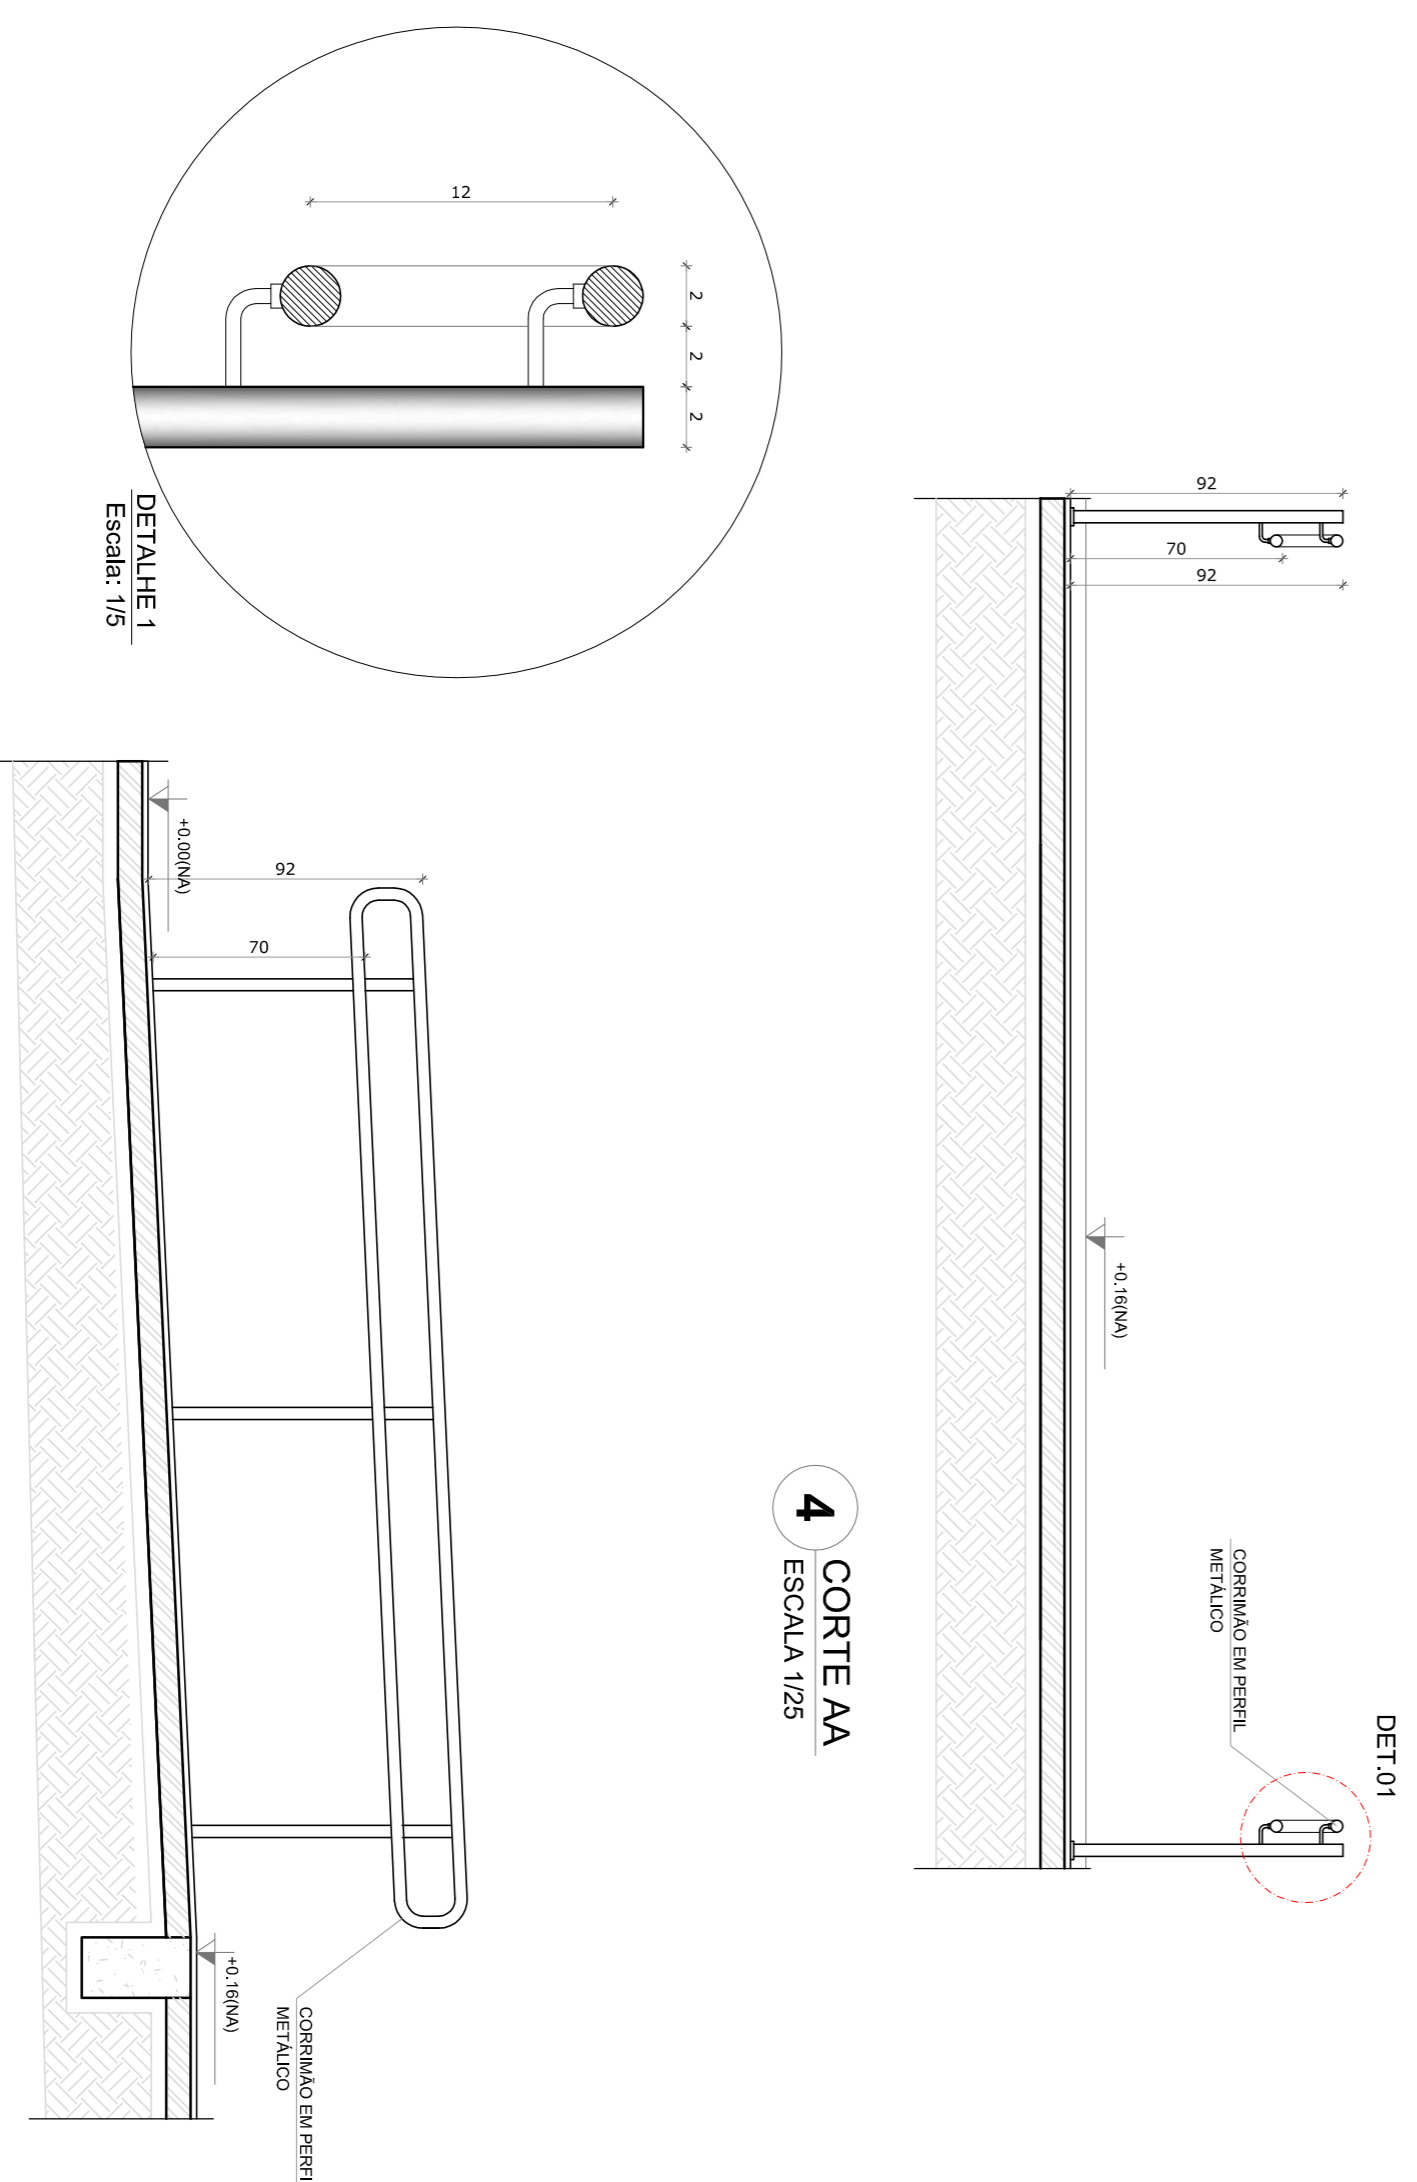

4 CORTE AA
ESCALA 1/25

5 CORTE BB
ESCALA 1/25

NOTAS

- MENSURAR E NIVELAR EM METEROS
- VERIFICAR A POSIÇÃO DAS BANDEIRAS NAS FACHADAS
- VERIFICAR DETALHES CONSTITUTIVOS PERTINENTES NAS FRANQUIAS DE DETALHAMENTO
- EM CASO DE CONFLITO DE INFORMAÇÕES ENTRE O PROJETO GRÁFICO E O MEMORIAL DESCRITIVO, PREVALECERÁ A INFORMAÇÃO CONTIDA NOS DESenhOS
- AS REVISÕES NESTE PROJETO DEVEM SER FEITAS COM AUTORIZAÇÃO EXPRESSA DO NOME

REFERÊNCIAS:

- PLANILHA DE QUANTITATIVOS
- MEMORIAL DESCRITIVO E ESPECIFICAÇÕES TÉCNICAS

LEGENDA:			
	INDICAÇÃO NÍVELS PLANTA E CORTE		INDICAÇÃO DE VISTAS
	INDICAÇÃO DE CORTES		ESPECIFICAÇÕES DE MATERIAS
	INDICAÇÃO DE FACHADAS		INDICAÇÃO DE EIXOS
	INDICAÇÃO DE PORTAS E JANELAS		INDICAÇÃO DE ELEMENTOS (BANCOAS, TRAVEJERIAS E ETC.)

GOVERNO FEDERAL
BRASIL
PATRIJA EDUCADORA

FUNDE
Fundação Nacional de Desenvolvimento da Educação
Ministério da Educação

PROJETO PADRÃO - FUNDE

PROPRIETARIO: :
ENDEREÇO:
MUNICÍPIO - UF:
PROPRIETARIO:
RESP. TÉCNICO:
AUTOR DO PROJETO:
DLFO:
DIFTO:
CREA:
RA:

PROJETO EXECUTIVO

PROGRAMA PROINFÂNCIA - PROJETO TIPO 1
PROJETO DE ARQUITETURA

DETAHAMENTO
MASTROS PARA BANDEIRAS
RAMPINA

ARQ
16/35

FORMATO: A1 (841X594)
R00
ESCALA: INDICAÇÃO
DATA EMISSÃO: JUNHO/2015
FRANQUIA: 16/35