






SU050202.1.U
ESCALA 1:100

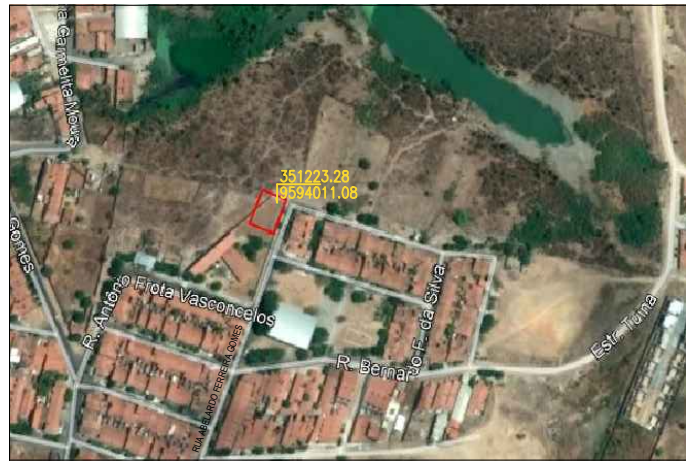


1 US050202020202.1.U
ESCALA 1:200

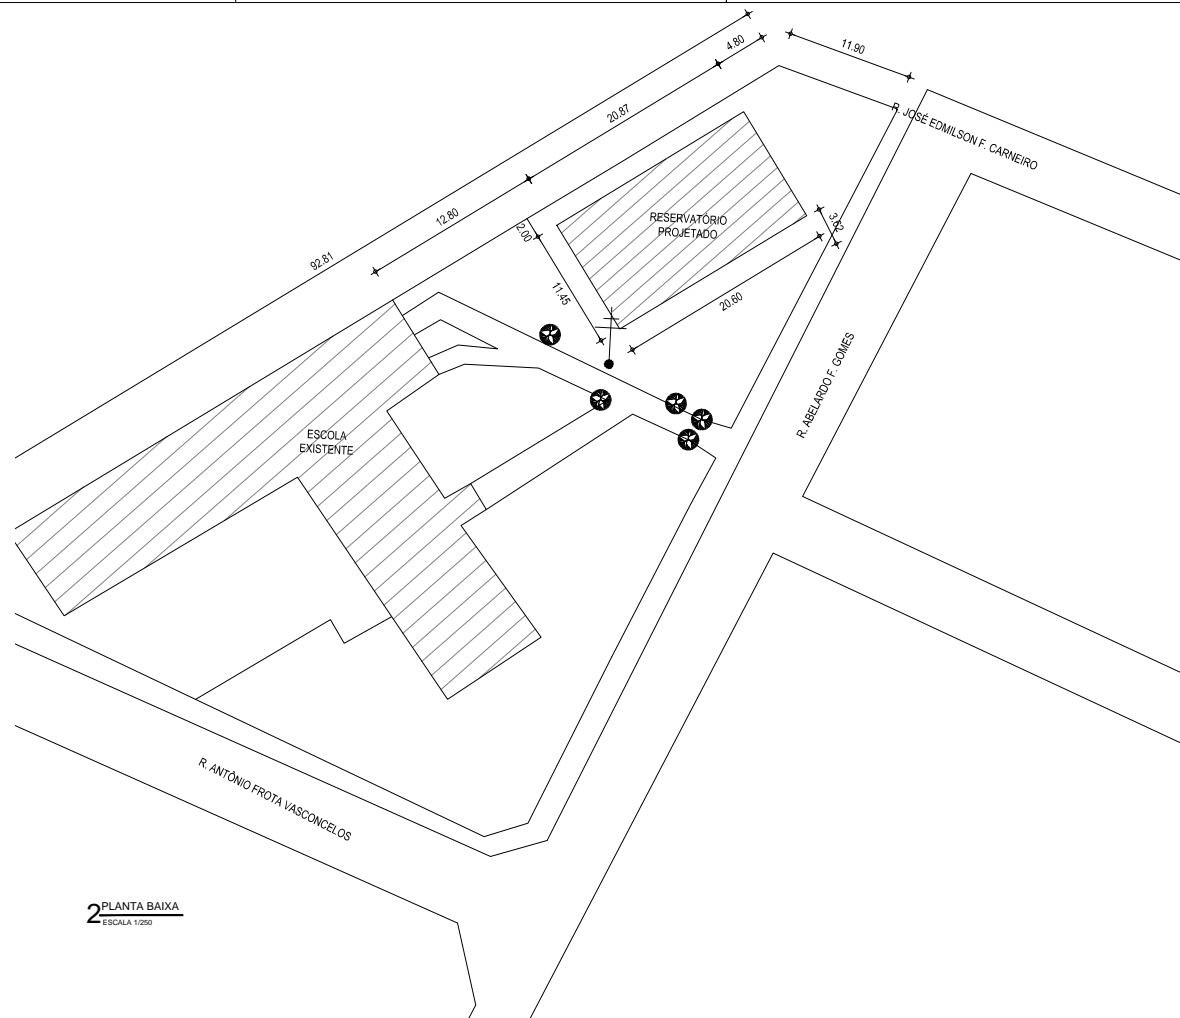


2 PLANTA BAIXA
ESCALA 1:200

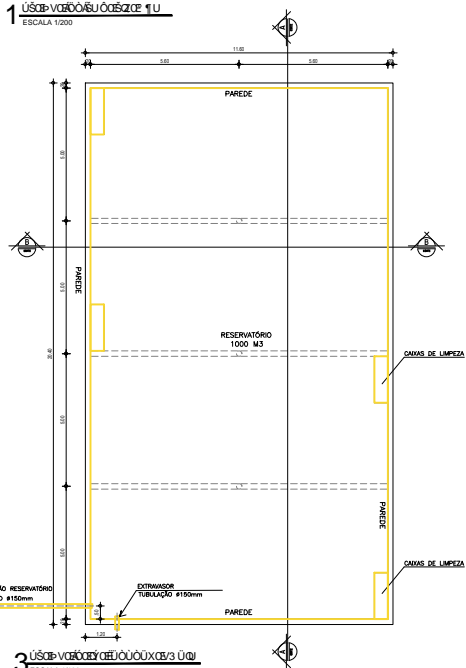

3 US050202020202.1.U
ESCALA 1:100

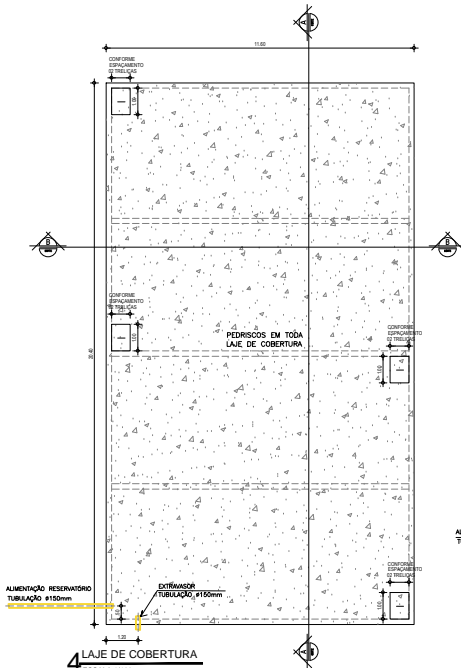

4 LAJE DE COBERTURA
ESCALA 1:100

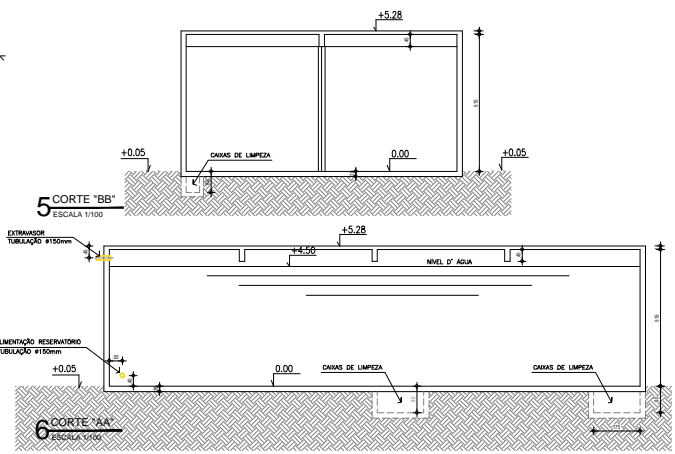

5 CORTE 'BB'
ESCALA 1:100

6 CORTE 'AA'
ESCALA 1:100

SECOMP - SECRETARIA DE OBRAS, MOBILIDADE E SERVIÇOS PÚBLICOS

PROJETO: **US050202020202.1.U**
US050202020202.1.U

INTERESSADO: **PREFEITURA DE SOBRAL**

ENDEREÇO: **CEARÁ, BRASÍLIA, ALTO DA BRASÍLIA, SOBRAL, CEARÁ**

MUNICÍPIO: **SOBRAL**

DESENHOS DA FRANQUIA: **SU050202.1.U**
US050202020202.1.U
US0502020202020202.1.U
LAJE DE COBERTURA
CORTE 'AA'
CORTE 'BB'
PLANTA BAIXA

ESCALA: **S/E**
INDICADA
INDICADA
INDICADA
INDICADA
INDICADA
INDICADA

PREFEITURA DE SOBRAL

DATA: **FEV 2019** | DESERU | ARQUIVO

ARG **01/01**