



ZONA ZAM		
ÁREA DO TERRENO ATUAL		1.450,73m²
ÁREA DO TERRENO PROPOSTO		1.232,42m²
ÁREA PERMÍVEL (CANTEIROS + CAIXA DE AREIA + INTERTRAVADO 75%)		555,88m²
	ÍNDICES PROPOSTOS	ÍNDICES EXIGIDOS
TAXA DE PERMEABILIDADE	34%	30%

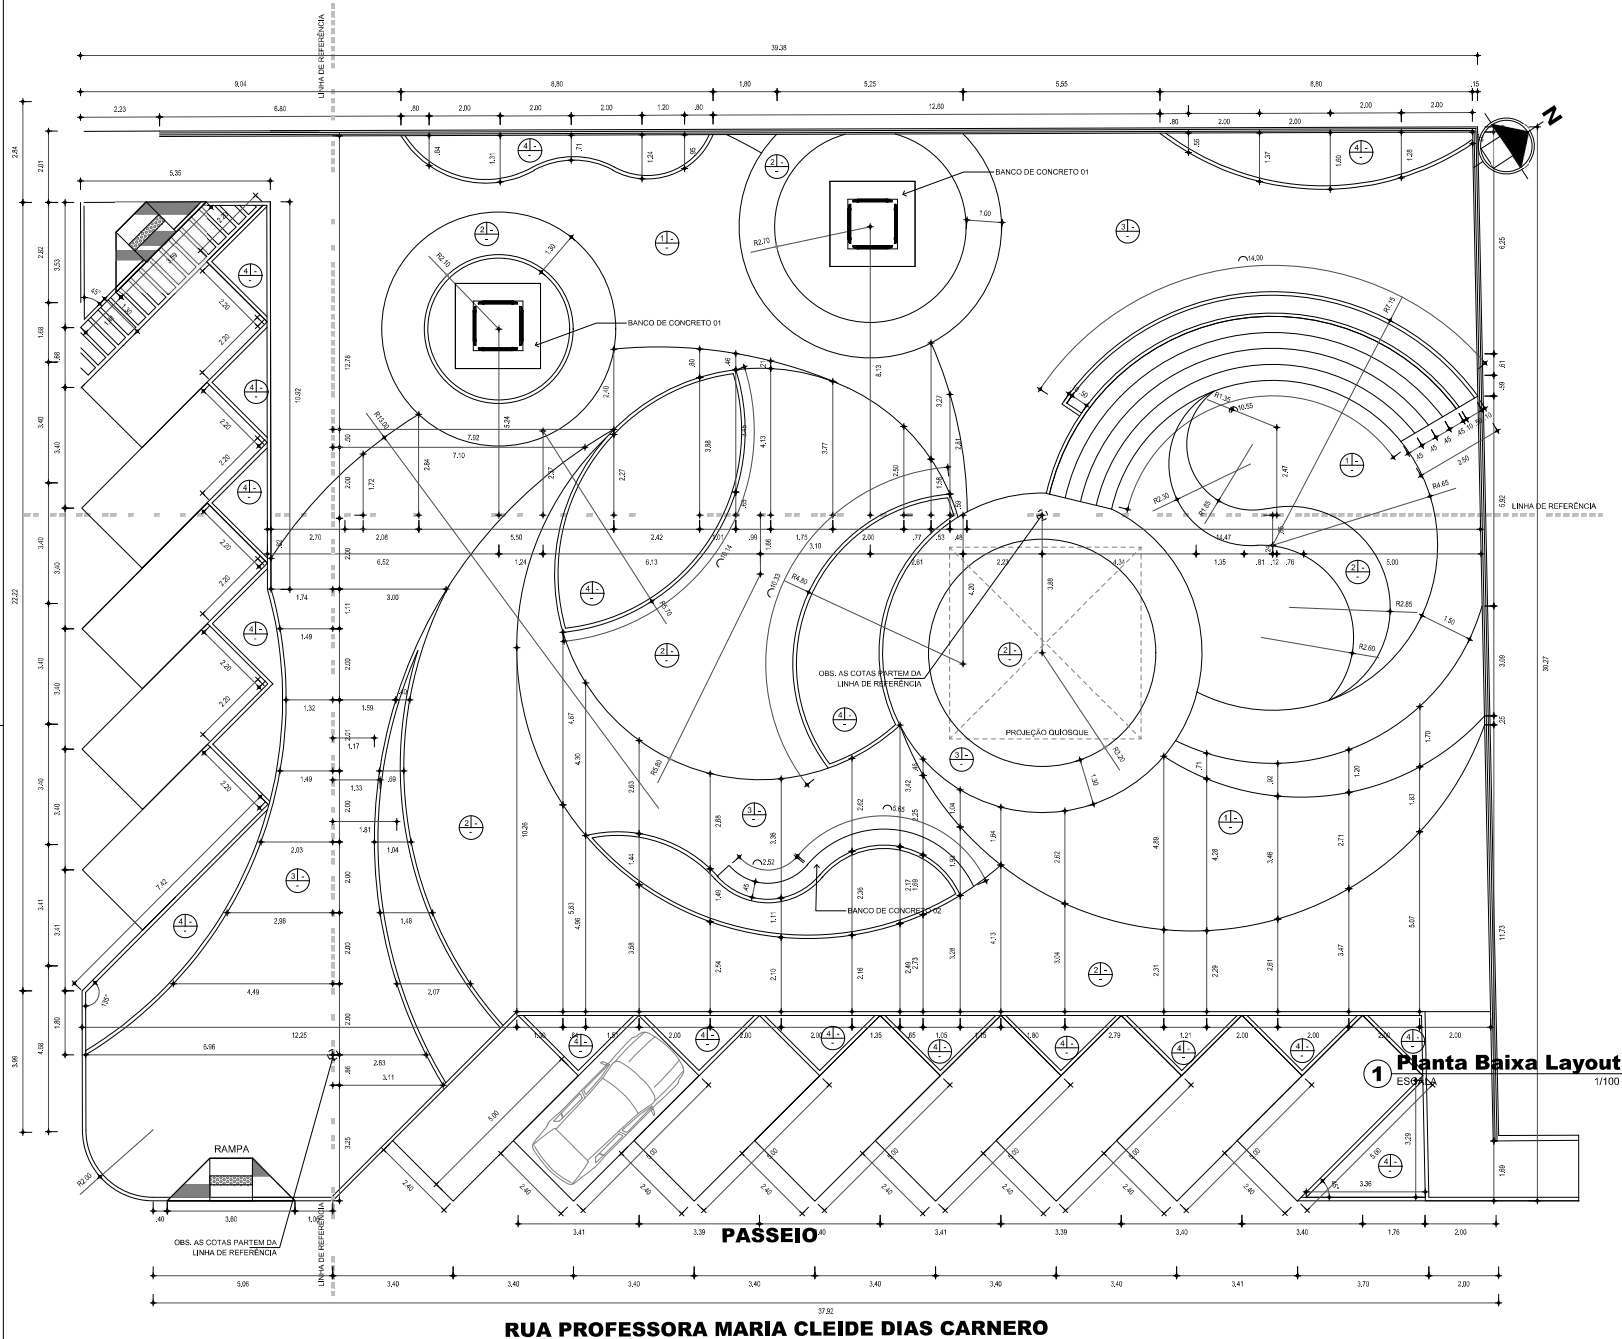

RUA PROFESSORA MARIA CLEIDE DIAS CARNEIRO

1 PLANTA DE OBRA
ESCALA 1/75

MUNICÍPIO DE SOBRAL

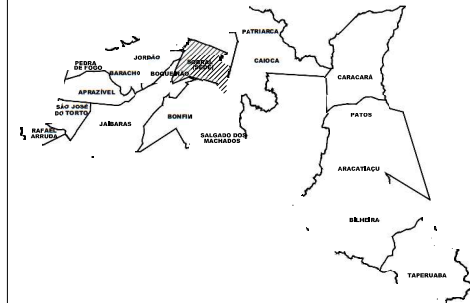

ESPECIFICAÇÕES DE MATERIAIS



PISO

- 01 - PISO CARIRI CINZA
02 - PORCELATO EXTERNO MADEIRA RUSTICO BORDA RETA 20X120CM OU SIMILAR
03 - PISO DE CONCRETO NA COR AZUL PETRÓLEO
04 - GRAMA NATURAL TIPO ESMERALDA PARA ÁREAS PERMEÁVEIS (CANTEIROS)
05 - CAIXA DE AREIA (PLAYGROUND)

OBS: TODAS AS MEDIDAS DEVEM SER CONFERIDAS NO LOCAL.

SECRETARIA DA INFRAESTRUTURA

PROJETO: PROJETO URBANÍSTICO
CONSTRUÇÃO DE PRAÇA NO ANTIGO ALBERGUE

INTERESSADO:
PREFEITURA DE SOBRAL

ENDEREÇO:
RUA ANTÔNIO RODRIGUES MAGALHÃES S/N

MUNICÍPIO:
SOBRAL

AUTOR:
EMÍLIO CABRAL

Documento assinado digitalmente
EUFERES SAUPEIRO CABRAL JUNIOR
CPF: 18000202-14-27-03
Verifique em <https://trilidoc.ufcg.edu.br>

PREFEITURA DE
SOBRAL


ASSUNTO:
PLANTA DE OBRA

ESCALA
1/75


DATA
MAIO/2025

REVISÃO
00


PRANCHA
02/06

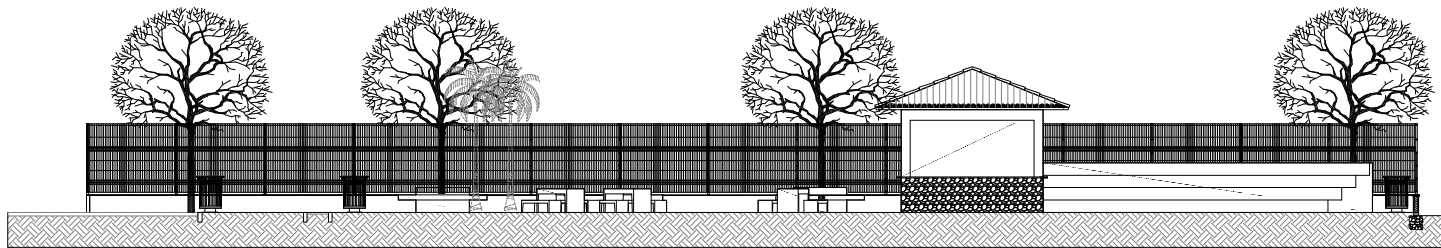


1 **CORTE AA**
ESCALA 1/75

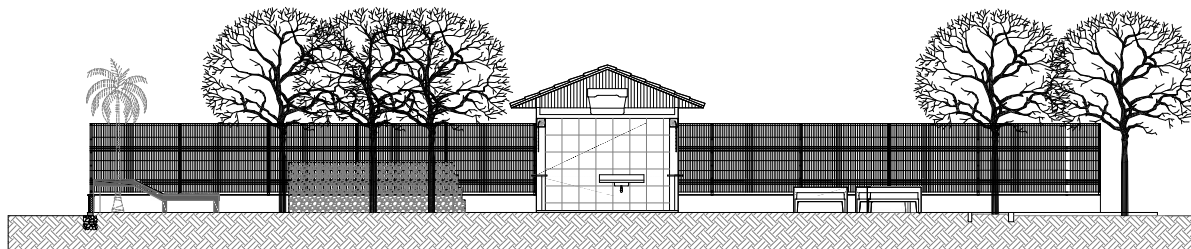


2 **CORTE BB**
ESCALA 1/75

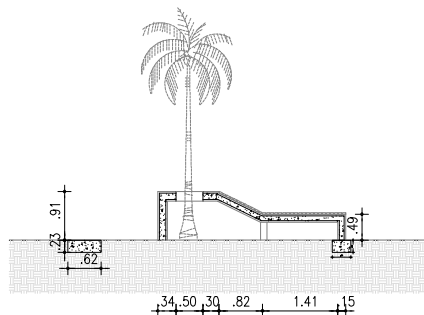


1 **Corte Banco Tipo 04**
ESCALA 1/50

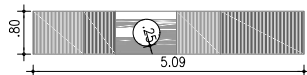


1 **Planta Baixa Banco Tipo 04**
ESCALA 1/50

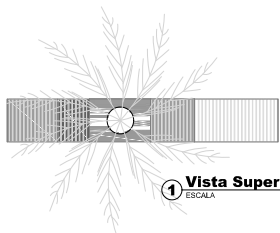


1 **Vista Superior Banco Tipo 04**
ESCALA 1/50

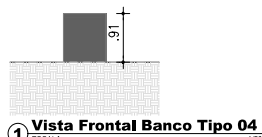


1 **Vista Frontal Banco Tipo 04**
ESCALA 1/50

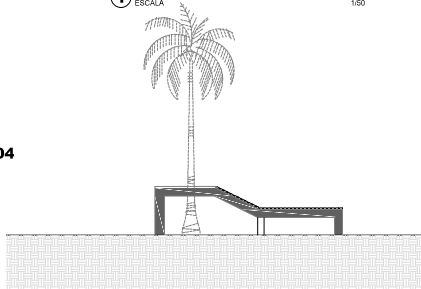


1 **Vista Lateral Banco Tipo 04**
ESCALA 1/50

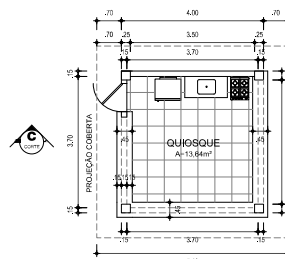


1 **PLANTA BAIXA**
ESCALA 1/75

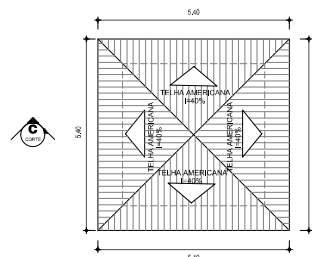


2 **PLANTA DE COBERTA**
ESCALA 1/75

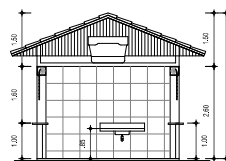


3 **CORTE C**
ESCALA 1/75

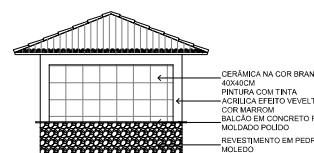

4 **FACHADA 01**
ESCALA 1/75

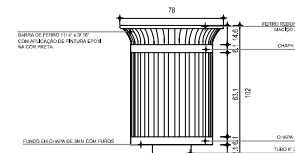

VISTA 01 LIXEIRA

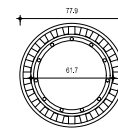

PLANTA LIXEIRA

3 **Detalhe Lixeira**
ESCALA 1/20



DETALHE 01 LIXEIRA

OBS: TODAS AS MEDIDAS DEVER SER CONFERIDAS NO LOCAL.

SECRETARIA DA INFRAESTRUTURA

PROJETO: **PROJETO URBANÍSTICO**
CONSTRUÇÃO DE PRAÇA NO ANTIGO ALBERGUE

INTERESSADO:
PREFEITURA DE SOBRAL

ENDEREÇO:
RUA ANTÔNIO RODRIGUES MAGALHÃES S/N

MUNICÍPIO:
SOBRAL

AUTOR:
EMÍLIO CABRAL

EMÍLIO CABRAL, JUNIOR
CNPJ: 16.000.000/0001-00
Visto em 16/06/2025, às 14h30m









ASSUNTO:	ESCALA
CORTE AA	1/75
CORTE BB	1/75
DET. QUIOSQUE	1/75
DET. LIXEIRA	1/20

DATA
MAIO/2025

REVISÃO
00

PRANCHA
03/06

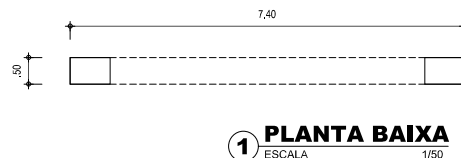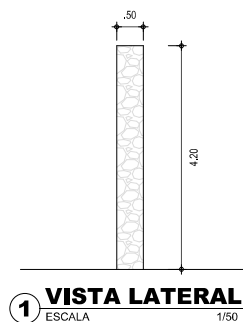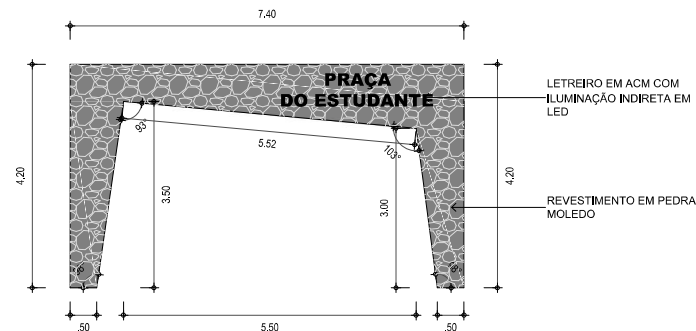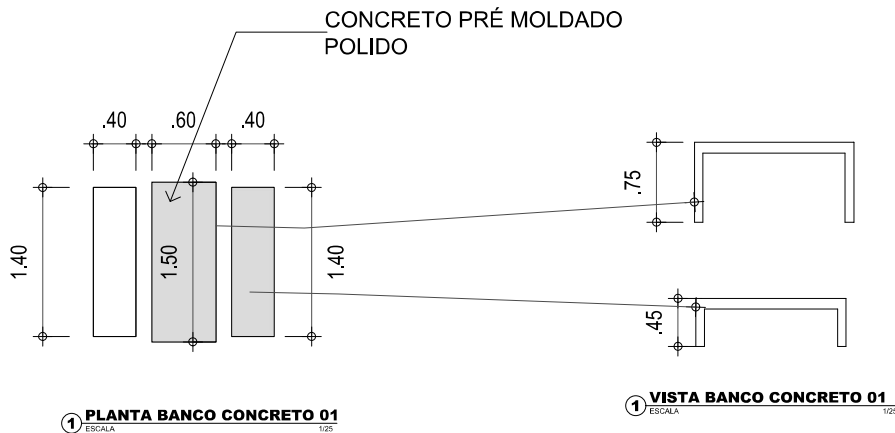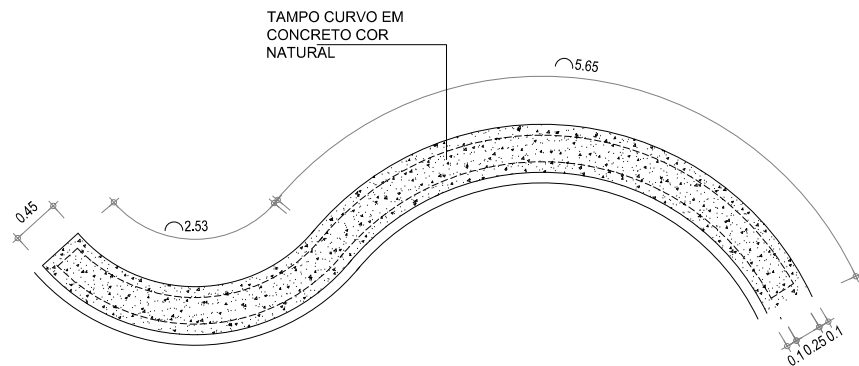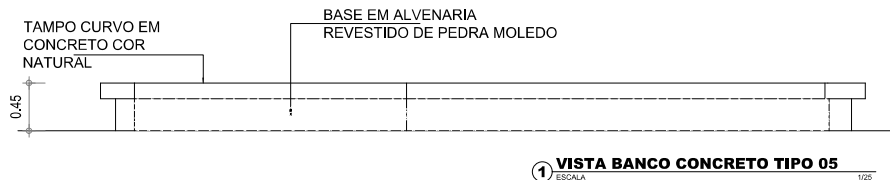

2 EXEMPLO BANCO DE CONCRETO 03

ESCALA 1/75

OBS: TODAS AS MEDIDAS DEVER SER CONFERIDAS NO LOCAL.

SECRETARIA DA INFRAESTRUTURA

PROJETO: PROJETO URBANÍSTICO
CONSTRUÇÃO DE PRAÇA NO ANTIGO ALBERGUE

INTERESSADO: PREFEITURA DE SOBRAL

ENDEREÇO: RUA ANTÔNIO RODRIGUES MAGALHÃES S/N

MUNICÍPIO: SOBRAL

AUTOR: EMÍLIO CABRAL

Documento assinado digitalmente
EMÍLIO CABRAL JUNIOR
CPF: 00000000-000000000000
Verificar em: [https://www.sobral.ma.gov.br](#)




ASSUNTO: BANCO DE CONCRETO TIPO 01 1/25
BANCO DE CONCRETO TIPO 05 1/25
DET. PORTUGO 1/50


DATA: MAIO/2025

REVISÃO: 00


PRANCHA: 04/06

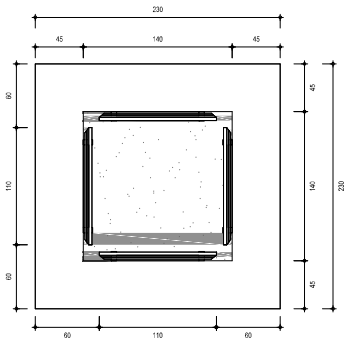


1 PLANTA BANCO DE CONCRETO TIPO 03
ESCALA 1/25

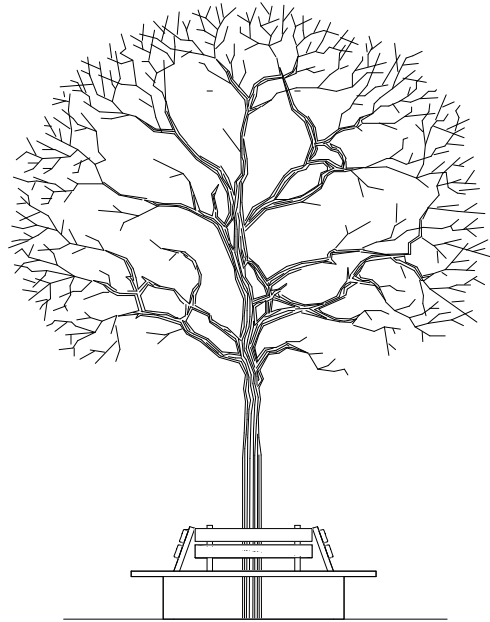


1 VISTA BANCO DE CONCRETO TIPO 03
ESCALA 1/25

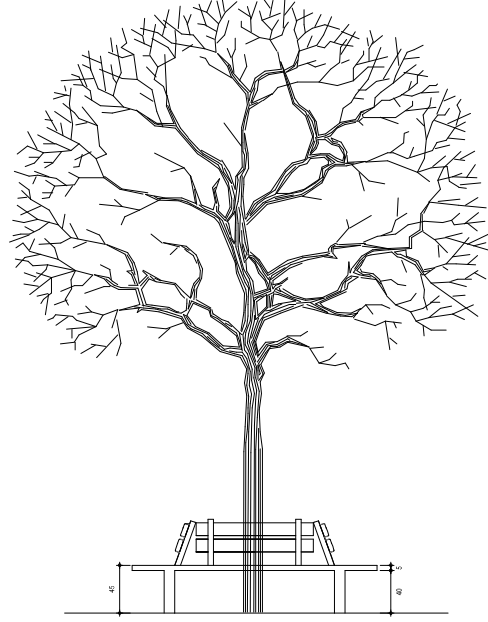


1 CORTE BANCO DE CONCRETO TIPO 03
ESCALA 1/25

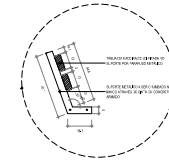

1 PLANTA BANCO CONCRETO TIPO 02
ESCALA 1/25

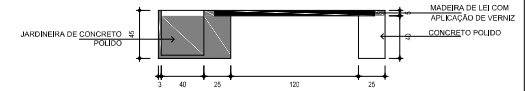

1 CORTE BANCO CONCRETO TIPO 02
ESCALA 1/25

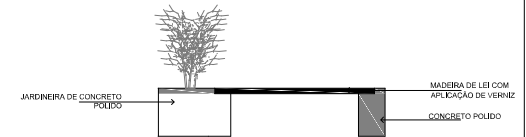

1 VISTA BANCO CONCRETO TIPO 02
ESCALA 1/25

OBS: TODAS AS MEDIDAS DEVER SER CONFERIDAS NO LOCAL.

SECRETARIA DA INFRAESTRUTURA

PROJETO: PROJETO URBANÍSTICO
CONSTRUÇÃO DE PRAÇA NO ANTIGO ALBERGUE

INTERESSADO:
PREFEITURA DE SOBRAL

AUTOR:
EMÍLIO CABRAL

ENDEREÇO:
RUA ANTÔNIO RODRIGUES MAGALHÃES S/N

DOCUMENTO ASSINADO DIGITALMENTE
EMÍLIO CABRAL JUNIOR
CPF: 123.456.789-01
Verifique em: https://brasil.gov.br

MUNICÍPIO:
SOBRAL


PREFEITURA DE
SOBRAL

ASSUNTO:
DET. BANCO DE CONCRETO TIPO 03 1/25
DET. BANCO DE CONCRETO TIPO 02 1/25
DET. RAMPA DE ACESSIBILIDADE 1/25


DATA
MAY/2025

REVISÃO
00


PRANCHA
05/06

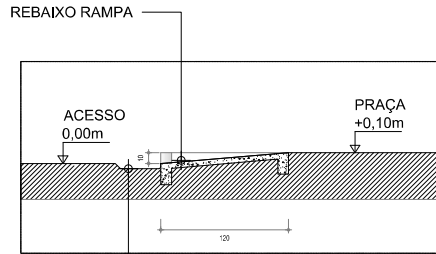

4 Detalhe Rampa 01
ESCALA 1/25

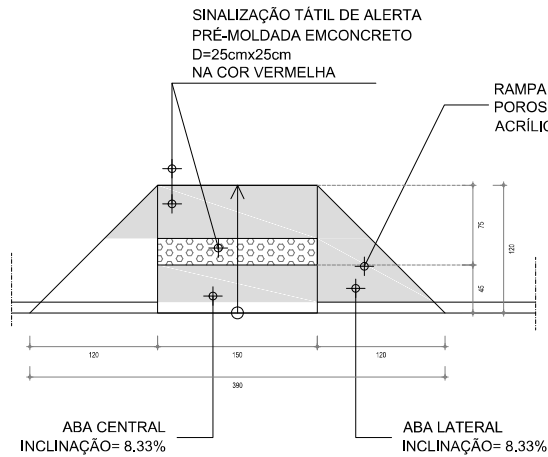

3 Detalhe Rampa 01
ESCALA 1/25

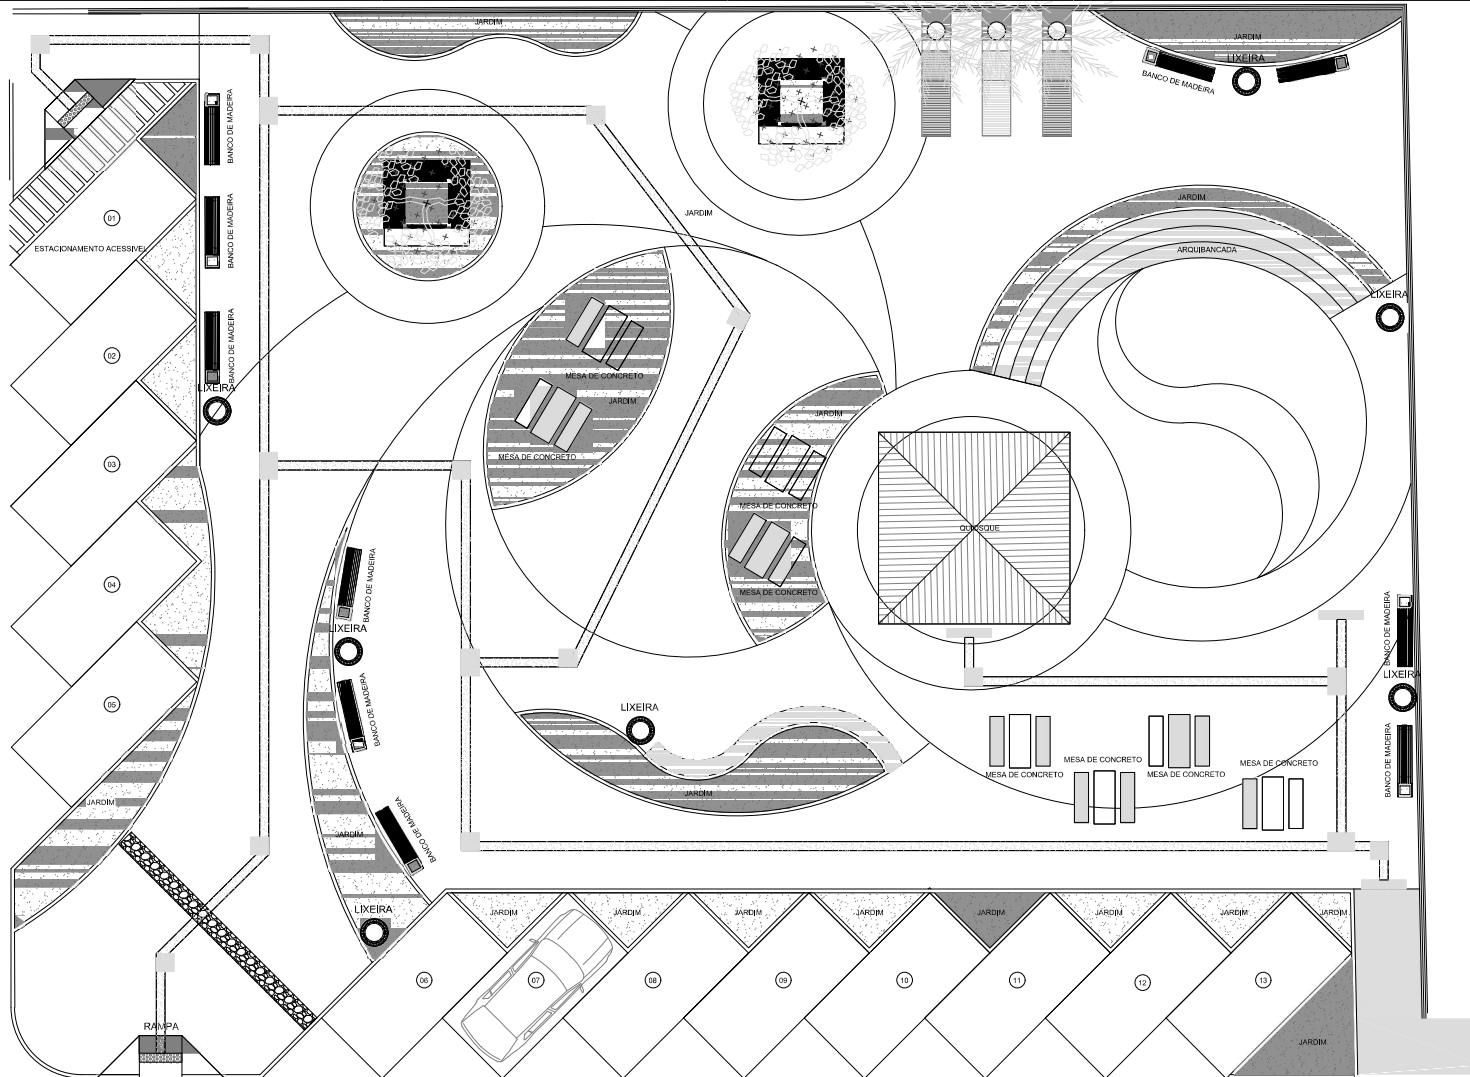

ESPECIFICAÇÕES - PISO TÁTIL

Piso tátil direcional pinado - Elementos em ABS revestido de inox (12 peças/m)

A SINALIZAÇÃO TÁTIL DIRECIONAL POSSUI AS SEGUINTES CARACTERÍSTICAS:

- textura com seção trapezoidal;
- instalado no sentido do deslocamento;
- a seção é quadrada de no mínimo 25 cm e máximo de 60cm;
- sua cor deve ser diferenciada em relação ao piso adjacente (cor mais escura - preferência);
- em caso do piso possuir textura, utilizar sinalização direcional lisa;
- o material deverá ser resistente à abrasão, impactos mecânicos e as intempéries, inclusive à Marésia;
- deverá ser assentado com material apropriado, evitando o deslocamento.

A SINALIZAÇÃO TÁTIL DE ALERTA POSSUI AS SEGUINTES CARACTERÍSTICAS:

- textura com um conjunto de relevos tronco-cônico;
- instalado segundo a NBR-9050/2021, pois existem diversas situações para sua instalação de forma perpendicular ao sentido do deslocamento;
- não deve haver desnível quando integradas;
- a seção é quadrada de no mínimo 25 cm e máximo de 60cm;
- sua cor deve ser diferenciada em relação ao piso adjacente (cor mais escura - preferência);
- em caso do piso possuir textura, utilizar sinalização direcional lisa;
- o material deverá ser resistente à abrasão, impactos mecânicos e as intempéries, inclusive à Marésia;
- deverá ser assentado com material apropriado, evitando o deslocamento.

EXEMPLO DE COMPOSIÇÃO TÁTIL DE ALERTA E DIRECIONAL

a. $165^\circ < X \leq 150^\circ$




b. $165^\circ < X \leq 180^\circ$



OBSERVAÇÕES

- Localização geral de mobiliário e equipamentos: disposição de acordo com as indicações nas PLANTAS APRESENTADAS, seguindo as coordenadas UTM descritas;
- No caso de ajustes na localização da rampa, a localizada no lado oposto da via deverá acompanhar este ajuste, de forma a permanecer alinhada;
- Localização de LIXEIRAS: afastamento de 20cm de arvores;
- Especificações de RAMPA: as rampas de calçadas e rampas de acesso a praia deverão sempre obedecer a inclinação máxima de 8,33%, no caso de calçada possuir desnível em relação à na diferentes (10cm, 15cm, 20cm, 25cm ou 30cm), o dimensionamento da rampa deverá ser ajustado na obra e obedecer às disposições da ABNT NBR 9050:2021 - Acessibilidade a edificações, mobiliário, espaços e equipamentos urbanos;
- A sinalização tátil de piso está indicada nesse projeto e deverá obedecer às disposições da ABNT NBR 9050:2021 - Acessibilidade a edificações, mobiliário, espaços e equipamentos urbanos;

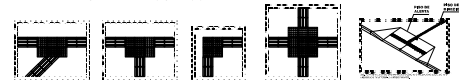

1 PLANTA PISO TÁTIL

ESCALA

1/75

OBS: TODAS AS MEDIDAS DEVER SER CONFERIDAS NO LOCAL.

SECRETARIA DA INFRAESTRUTURA

PROJETO: **PROJETO URBANÍSTICO**
CONSTRUÇÃO DE PRAÇA NO ANTIGO ALBERGUE

INTERESSADO:
PREFEITURA DE SOBRAL

AUTOR:
EMÍLIO CABRAL

ENDEREÇO:
RUA ANTÔNIO RODRIGUES MAGALHÃES S/N

MUNICÍPIO:
SOBRAL

Documento assinado digitalmente
EMÍLIO CABRAL JUNIOR
CPF: 103.000.000-00
Verifique em: <https://brasil.org.br>



ASSUNTO:
PLANTA PISO TÁTIL

ESCALA
1/75

DATA
MAIO/2025

REVISÃO
00

PRANCHA
06/06

