
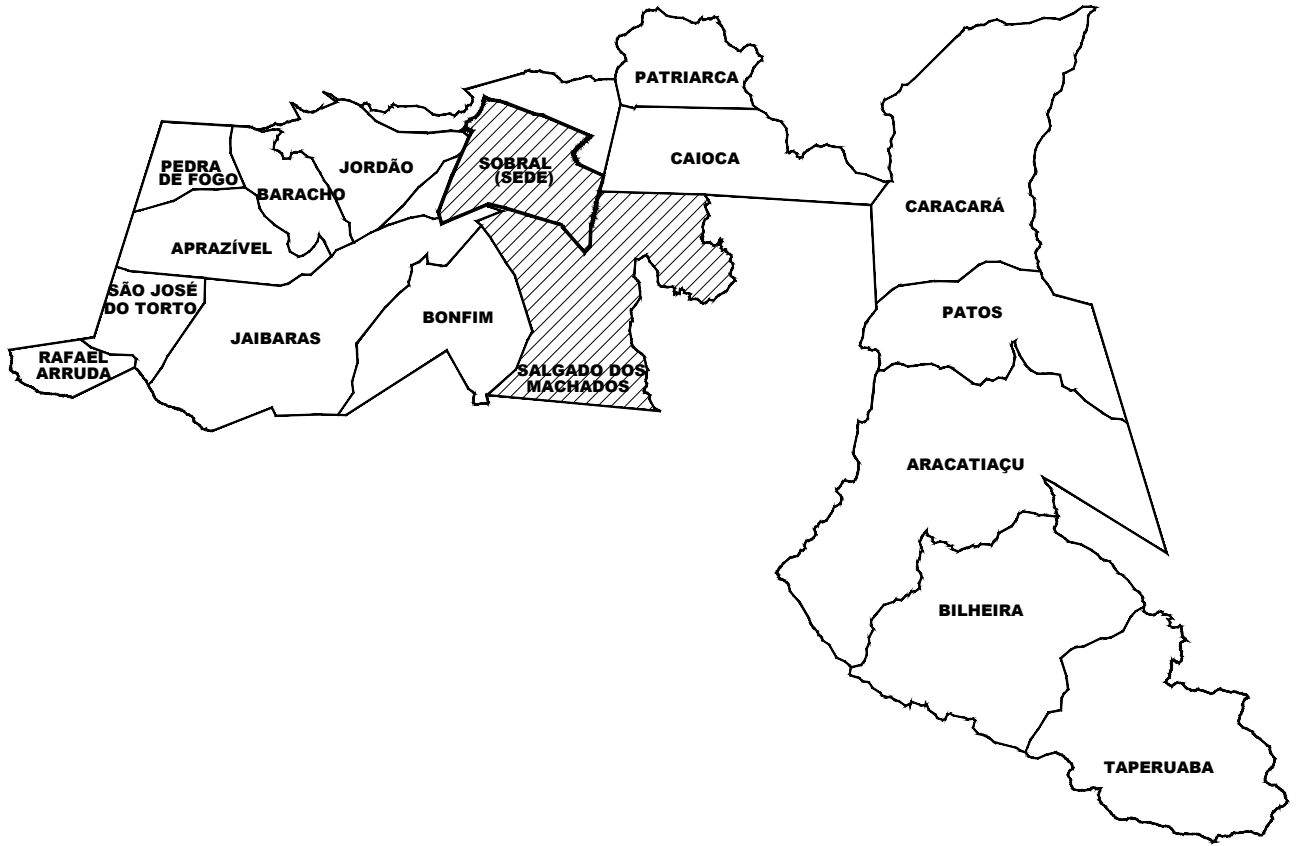


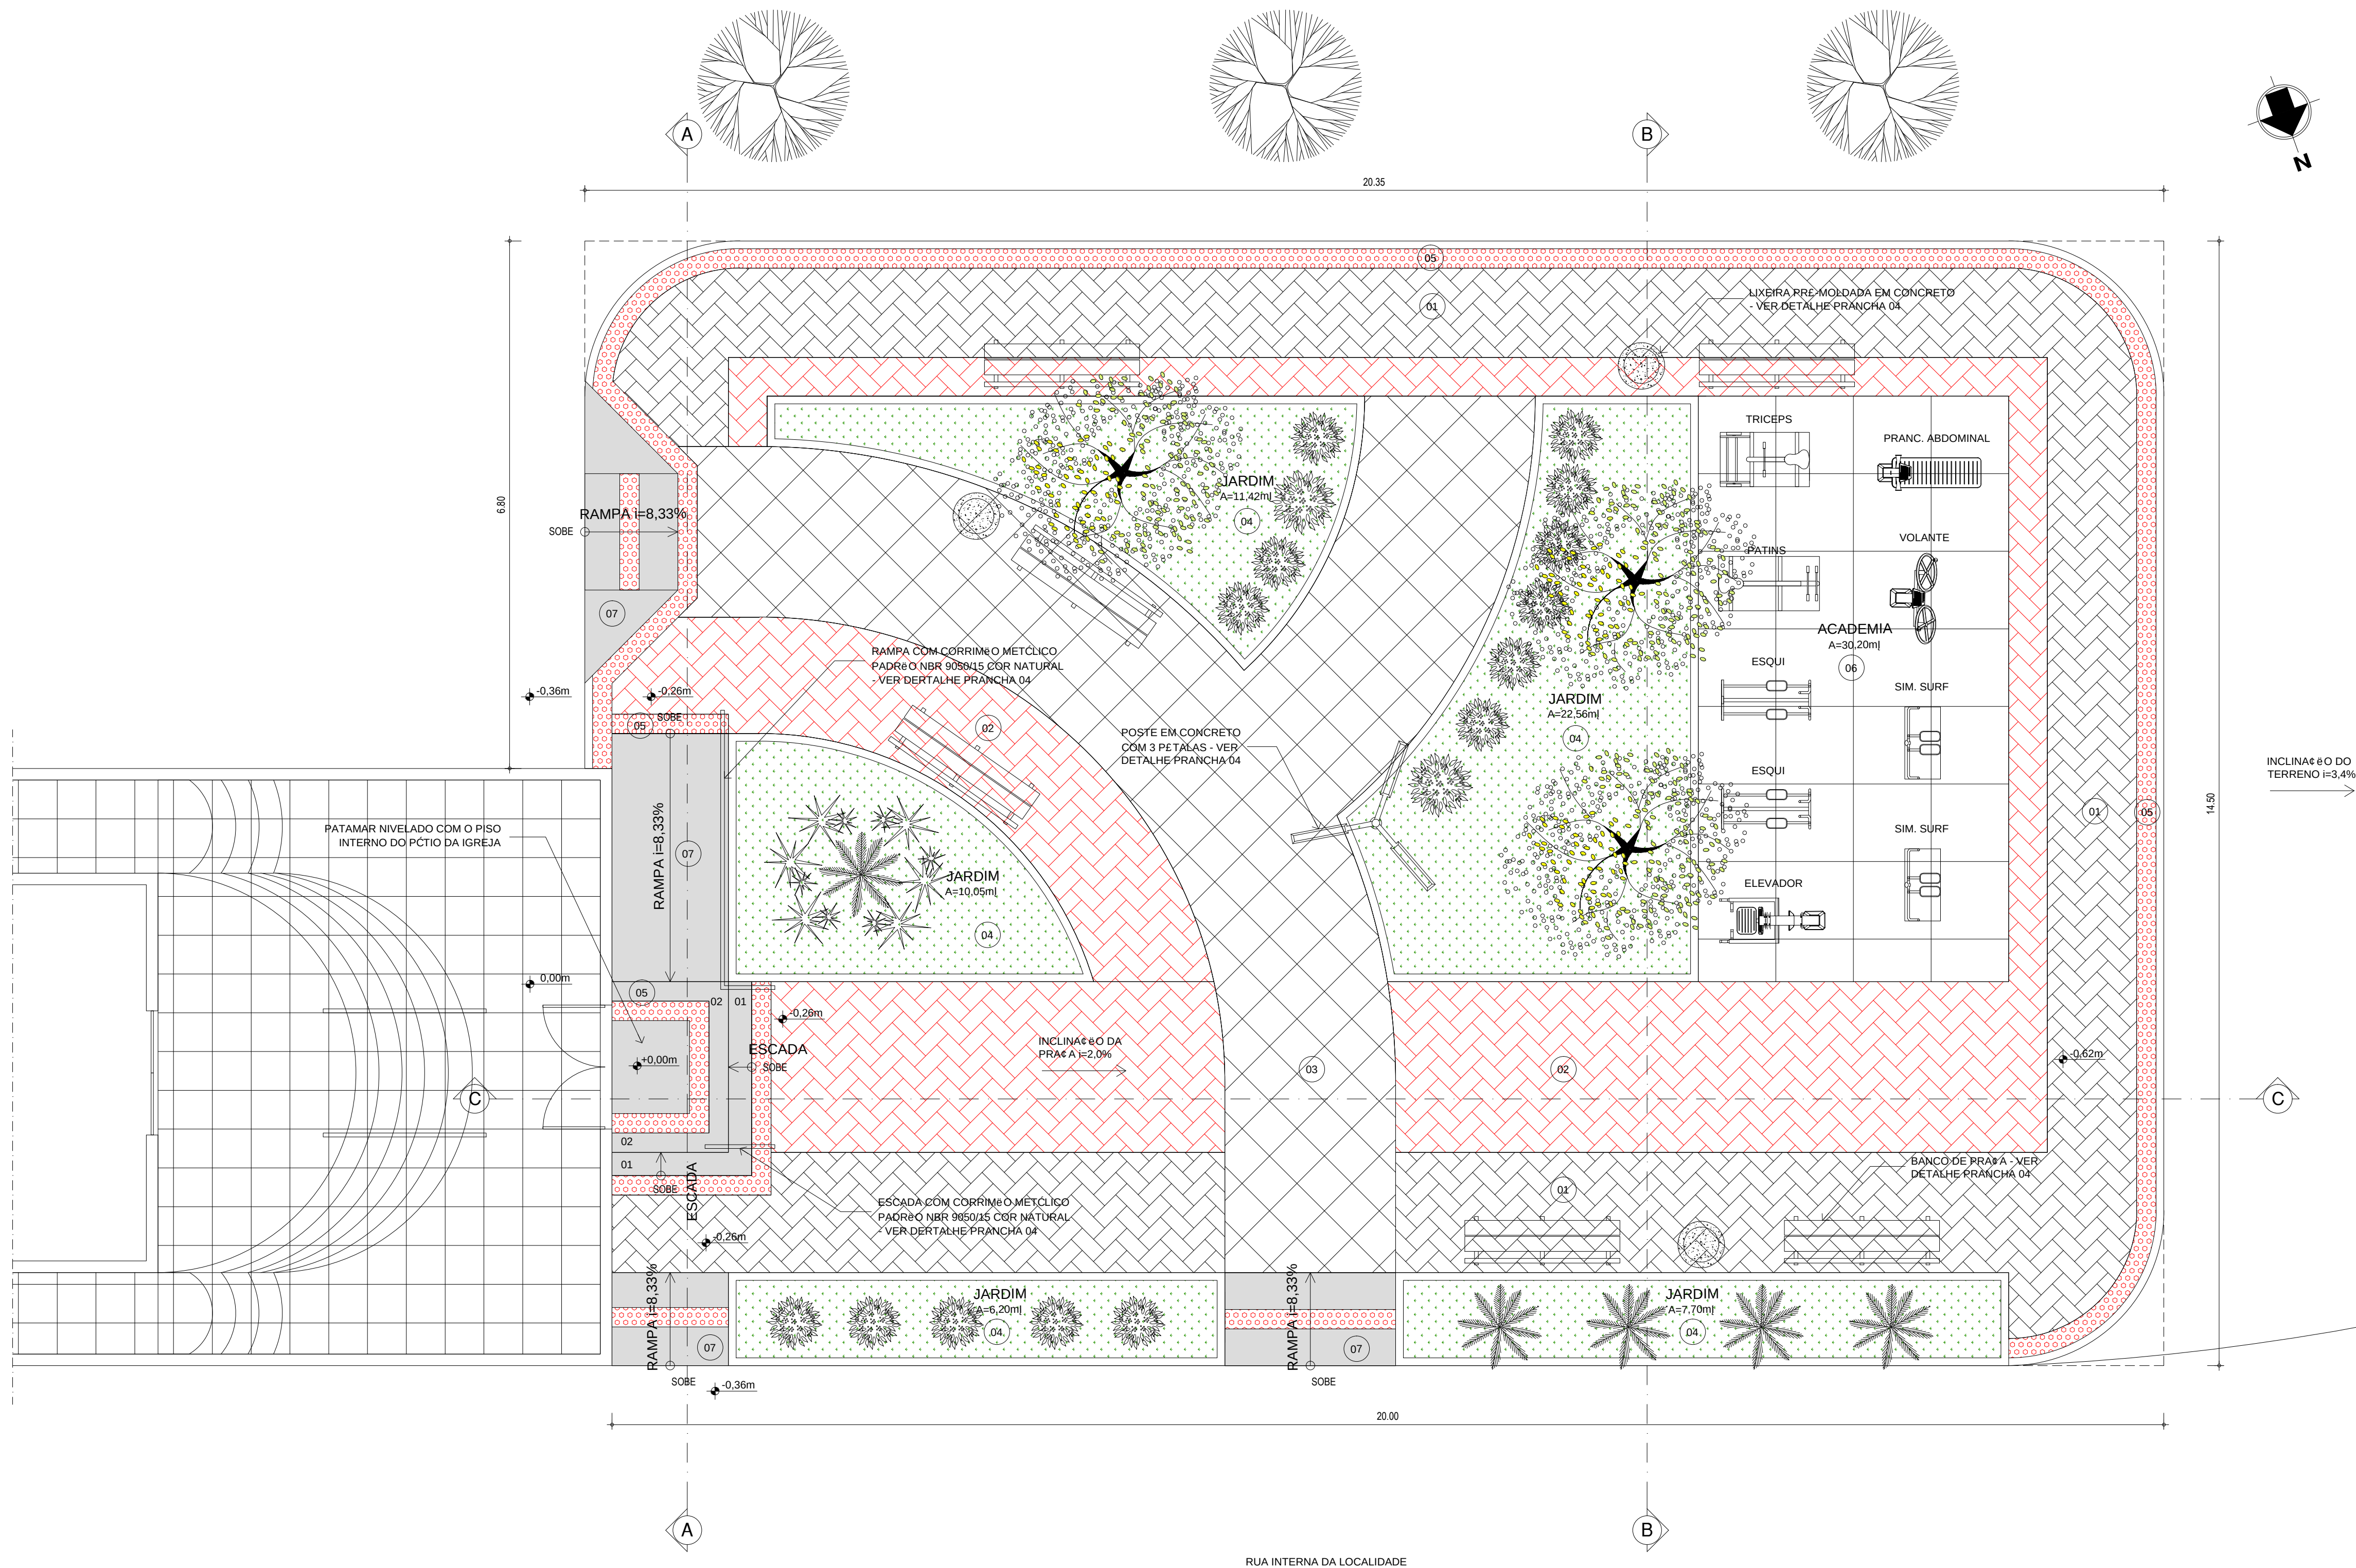

- LEGENDA DE PISOS
- 01 PISO INTERTRAVADO DE CONCRETO TIPO TIJOLINHO, DIM.: 0,20x0,10m, ESPESSURA 6cm. Fck=25Mpa. NA COR NATURAL, PAGINAÇÃO ESCAMA DE PEIXE. ÁREA=61,32m²
 - 02 PISO INTERTRAVADO DE CONCRETO TIPO TIJOLINHO, DIM.: 0,20x0,10m, ESPESSURA 6cm. Fck=25Mpa. NA COR VERMELHO, PAGINAÇÃO ESCAMA DE PEIXE. ÁREA=56,44m²
 - 03 PISO EM PEDRA CARIRI, DIM.: 40x40cm, NA COR BEGE. ÁREA TOTAL: 42,81 m²
 - 04 GRAMA ESMERALDA EM PLACAS. ÁREA=57,92m²
 - 05 PISO PODOTÁTIL DE ALERTA 25cmX25cm, EM CONCRETO NA COR VERMELHA. Fck=25Mpa. ÁREA=13,97m²
 - 06 PISO CIMENTADO PARA RECEBER ACADEMIA AO AR LIVRE. ÁREA=30,20m²
 - 07 PISO CIMENTADO PARA RAMPAS. ÁREA=14,75m²

- LEGENDA EQUIPAMENTOS
- POSTE EM CONCRETO, 03 PÉTALAS COM ALTURA DE 10 METROS
 - BANCO DE MADEIRA COM BASE EM FERRO FUNDIDO - VER DETALHE PR. 04
 - LIXEIRA
 - ÁRVORE PROPOSTA
 - PALMEIRA PEQUENA PROPOSTA
 - ARBUSTO FLORIDO PROPOSTO
 - ARBUSTO PROPOSTO

QUADRO DE ÁREAS

ÁREA PISO INTERTRAVADO COR NATURAL	61,32m²
ÁREA PISO INTERTRAVADO COR VERMELHA	56,44m²
ÁREA PISO EM PEDRA CARIRI	42,81m²
ÁREA CANTEIROS	57,92m²
ÁREA PISO PODOTÁTIL DE ALERTA	13,97m²
ÁREA PISO CIMENTADO PARA ACADEMIA	30,20m²
ÁREA PISO CIMENTADO PARA RAMPAS	14,75m²
ÁREA TOTAL CONSTRUÍDA	289,80m²

SECRETARIA DA INFRAESTRUTURA

PROJETO: **PROJETO ARQUITETÔNICO PRAÇA A VARJOTA DOS MACHADOS**

INTERESSADO: **PREFEITURA DE SOBRAL**

ENDEREÇO: **VARJOTA DOS MACHADOS** LAT.: -3.797855 ; LONG.: -40.352894

MUNICÍPIO: **SOBRAL**

AUTOR: **PAULO VALE**

CO-AUTOR: **GUILHERME AUSTREGÊSIO**

CO-AUTOR: **YAN FROTA**

DESENHOS DA PRANCHA

PLANTA BAIXA PRAÇA

ESCALA

1/50

DATA: **SETEMBRO/2019**

REVISÃO: **00**

ARQUIVO: **-**

ARQ: **01/04**