

LEGENDA DE PISOS

- 01 PISO INTERTRAVADO DE CONCRETO TIPO TUIOLINHO, DIM.: 0,20x0,10m, ESPESSURA 6cm. Fck=25Mpa. NA COR NATURAL, PAGINAÇÃO ESCAMA DE PEIXE. ÁREA=454,60m²
- 02 PISO INTERTRAVADO DE CONCRETO TIPO TUIOLINHO, DIM.: 0,20x0,10m, ESPESSURA 6cm. Fck=25Mpa. NA COR VERMELHO, PAGINAÇÃO ESCAMA DE PEIXE. ÁREA=50,45m²
- 03 PISO EM PEDRA CARIRI, DIM.: 40x40cm, NA COR BEGE. ÁREA TOTAL: 45,46 m²
- 04 PISO CIMENTADO EM RAMPAS E ESCADAS, NA COR NATURAL. ÁREA=19,00m²
- 05 GRAMA EMERALDA EM PLACAS. ÁREA=679,07m²
- 06 CAIXA DE AREIA PARA PLAYGROUND. ÁREA=37,52m²
- 07 TÁTIL DE ALERTA 40x40cm, EM CONCRETO NA COR VERMELHA. Fck=25Mpa. ÁREA=35,85m²

LEGENDA EQUIPAMENTOS

- POSTE EM CONCRETO, 03 PÉTALAS COM ALTURA DE 10 METROS
- BANCO PROPOSTO - VER PRANCHA 04
- LIXEIRA
- ÁRVORE EXISTENTE A MANTER
- ÁRVORE PROPOSTA
- ARBUSTO PROPOSTO

QUADRO DE ÁREAS

ÁREA PISO INTERTRAVADO COR NATURAL	454,60m²
ÁREA PISO INTERTRAVADO COR VERMELHA	50,45m²
PISO EM PEDRA CARIRI	45,46m²
ÁREA PISO CIMENTADO	19,04m²
ÁREA CANTEIROS	679,07m²
ÁREA PLAYGROUND	37,52m²
ÁREA PISO TÁTIL DE ALERTA	35,85
ÁREA TOTAL CONSTRUIDA	1594,72m²
ÁREA TOTAL	1546,21m²

SECRETARIA DA INFRAESTRUTURA

PROJETO: **PROJETO ARQUITETÔNICO PRAÇA LOCALIDADE BOA VISTA-TAPERUABA**

INTERESSADO: PREFEITURA DE SOBRAL AUTOR: GUILHERME C AUSTREGESILIO


ENDEREÇO: LOCALIDADE DE BOA VISTA - LAT.: 4.061689 - LONG.: -39.987427 CO - AUTOR: PAULO VALE

MUNICÍPIO: SOBRAL

PLANTA BAIXA OBRA EDICA: 11/00

PREFEITURA DE SOBRAL

DATA: SETEMBRO/2019 REVISÃO: 00 ARQUIVO: ARG: 02/04

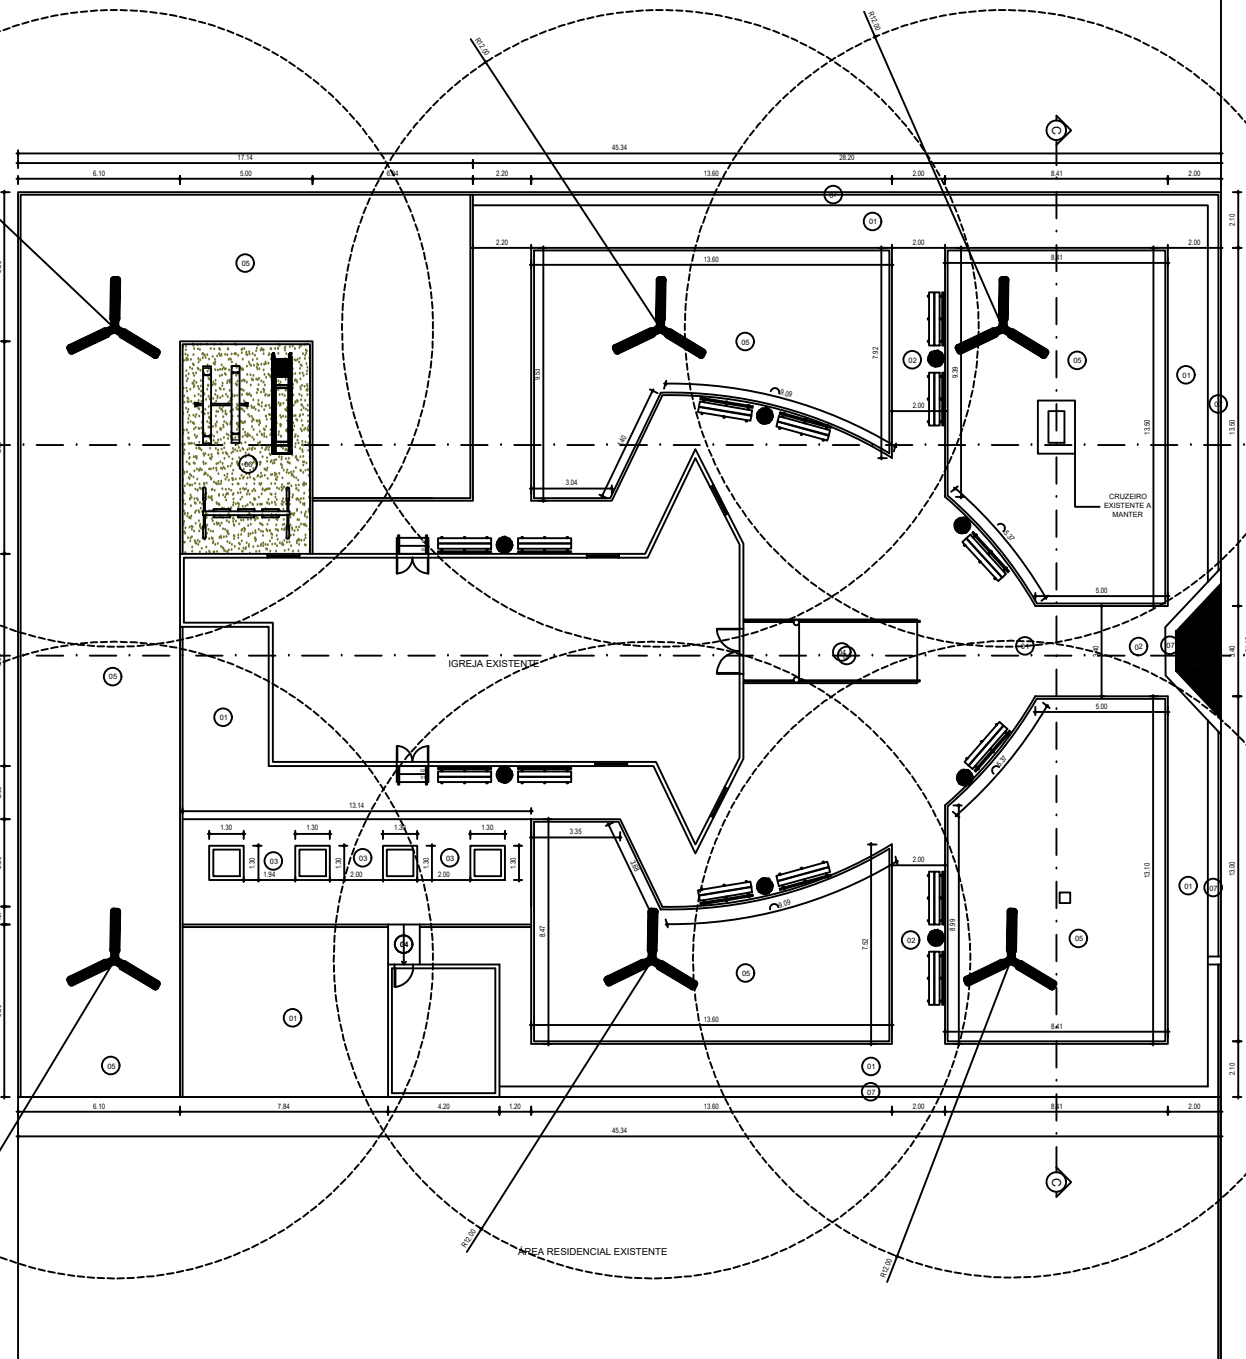

PLANTA BAIXA OBRA
ESCALA 1/100

01 02 03 04 05 06 07 08 09 10 11 12 13 14 15 16 17 18 19 20 21 22 23 24 25 26 27 28 29 30 31 32 33 34 35 36 37 38 39 40 41 42 43 44 45 46 47 48 49 50 51 52 53 54 55 56 57 58 59 60 61 62 63 64 65 66 67 68 69 70 71 72 73 74 75 76 77 78 79 80 81 82 83 84 85 86 87 88 89 90 91 92 93 94 95 96 97 98 99 100