


01 PLANTA BAIXA
 ESCALA 1/125

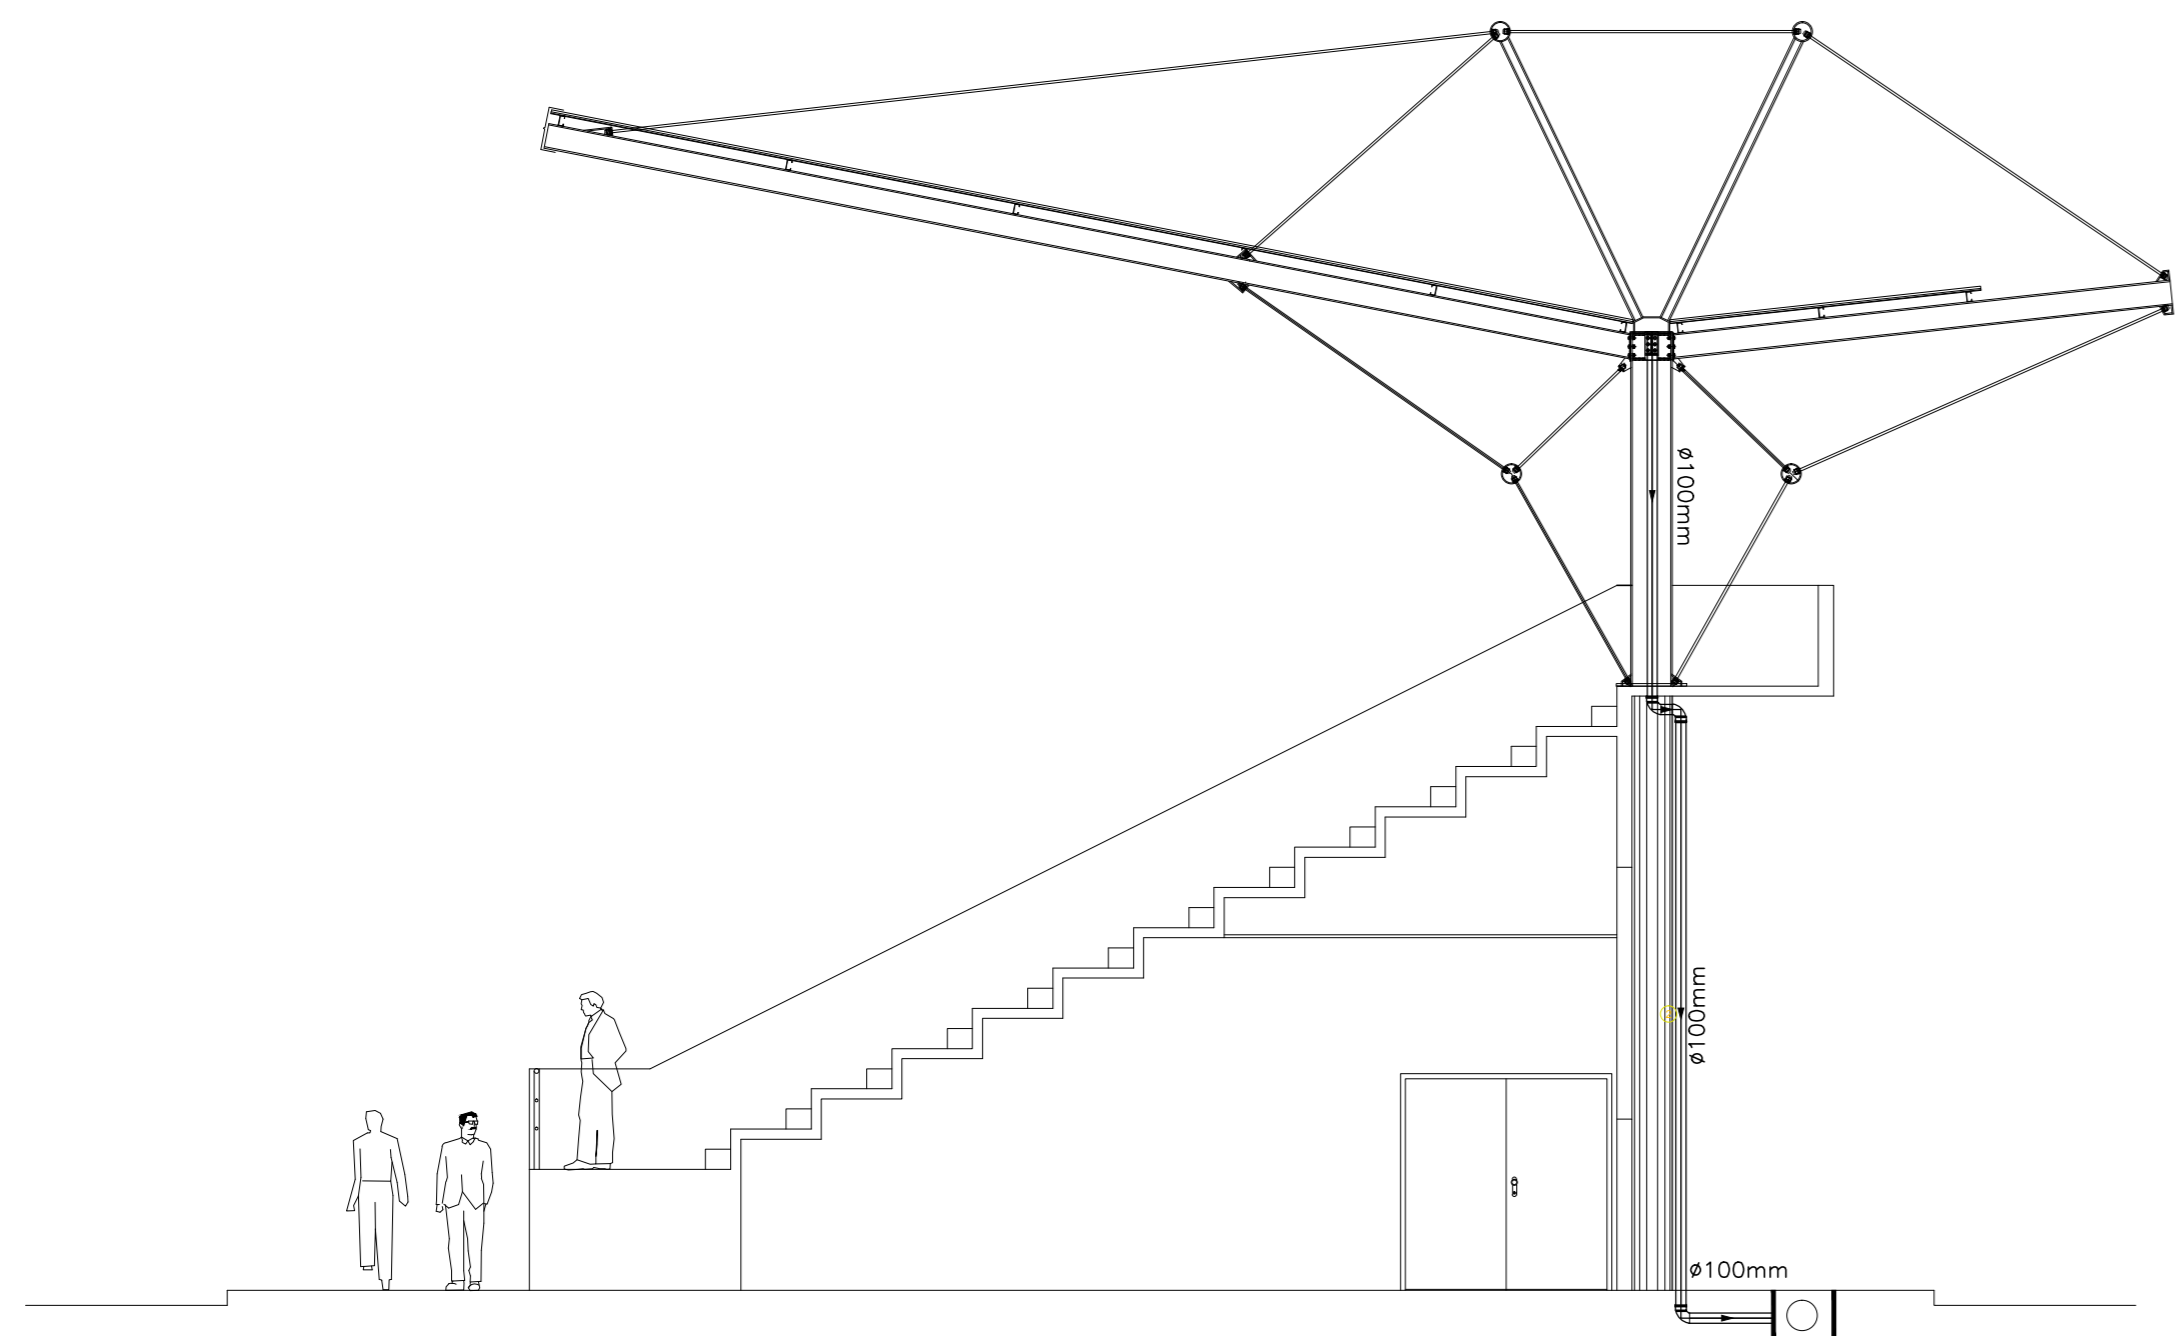

02 CORTE
 ESCALA 1/125

PRODUCED BY AN AUTODESK EDUCATIONAL PRODUCT

PRODUCED BY AN AUTODESK EDUCATIONAL PRODUCT

OBS.: TODAS AS MEDIDAS DEVERÃO SER CONFERIDAS NO LOCAL

SECRETARIA DA INFRAESTRUTURA

PROJETO: **PROJETO ÁGUAS PLUVIAIS
 COBERTA ESTADIO VILA OLÍMPICA**

INTERESSADO:
 PREFEITURA MUNICIPAL DE SOBRAL

AUTOR:
 AUGUSTO

ENDEREÇO:
 -

MUNICÍPIO:
 SOBRAL



DESENHO DA PRANCHA
 PLANTA BAIXA
 CORTE

ESCALA
 INDICADO
 INDICADO

DATA
 FEVEREIRO/2020

REVISÃO
 00

ARQUIVO

PLUV
01/01

ESCALA PLOT. 10 = 1

LAYER	DEF. NS.	REN. WIDTH
1		1.00
2		0.50
3		0.30
4		0.15
5		0.60
6		0.25
7		0.20
8		0.10
9		0.10