
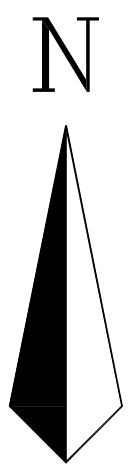


LEGENDA

1ª ETAPA		2ª ETAPA	
	PLATÔ 1		PLATÔ 3
	PLATÔ 2		PLATÔ 4
			PLATÔ 5

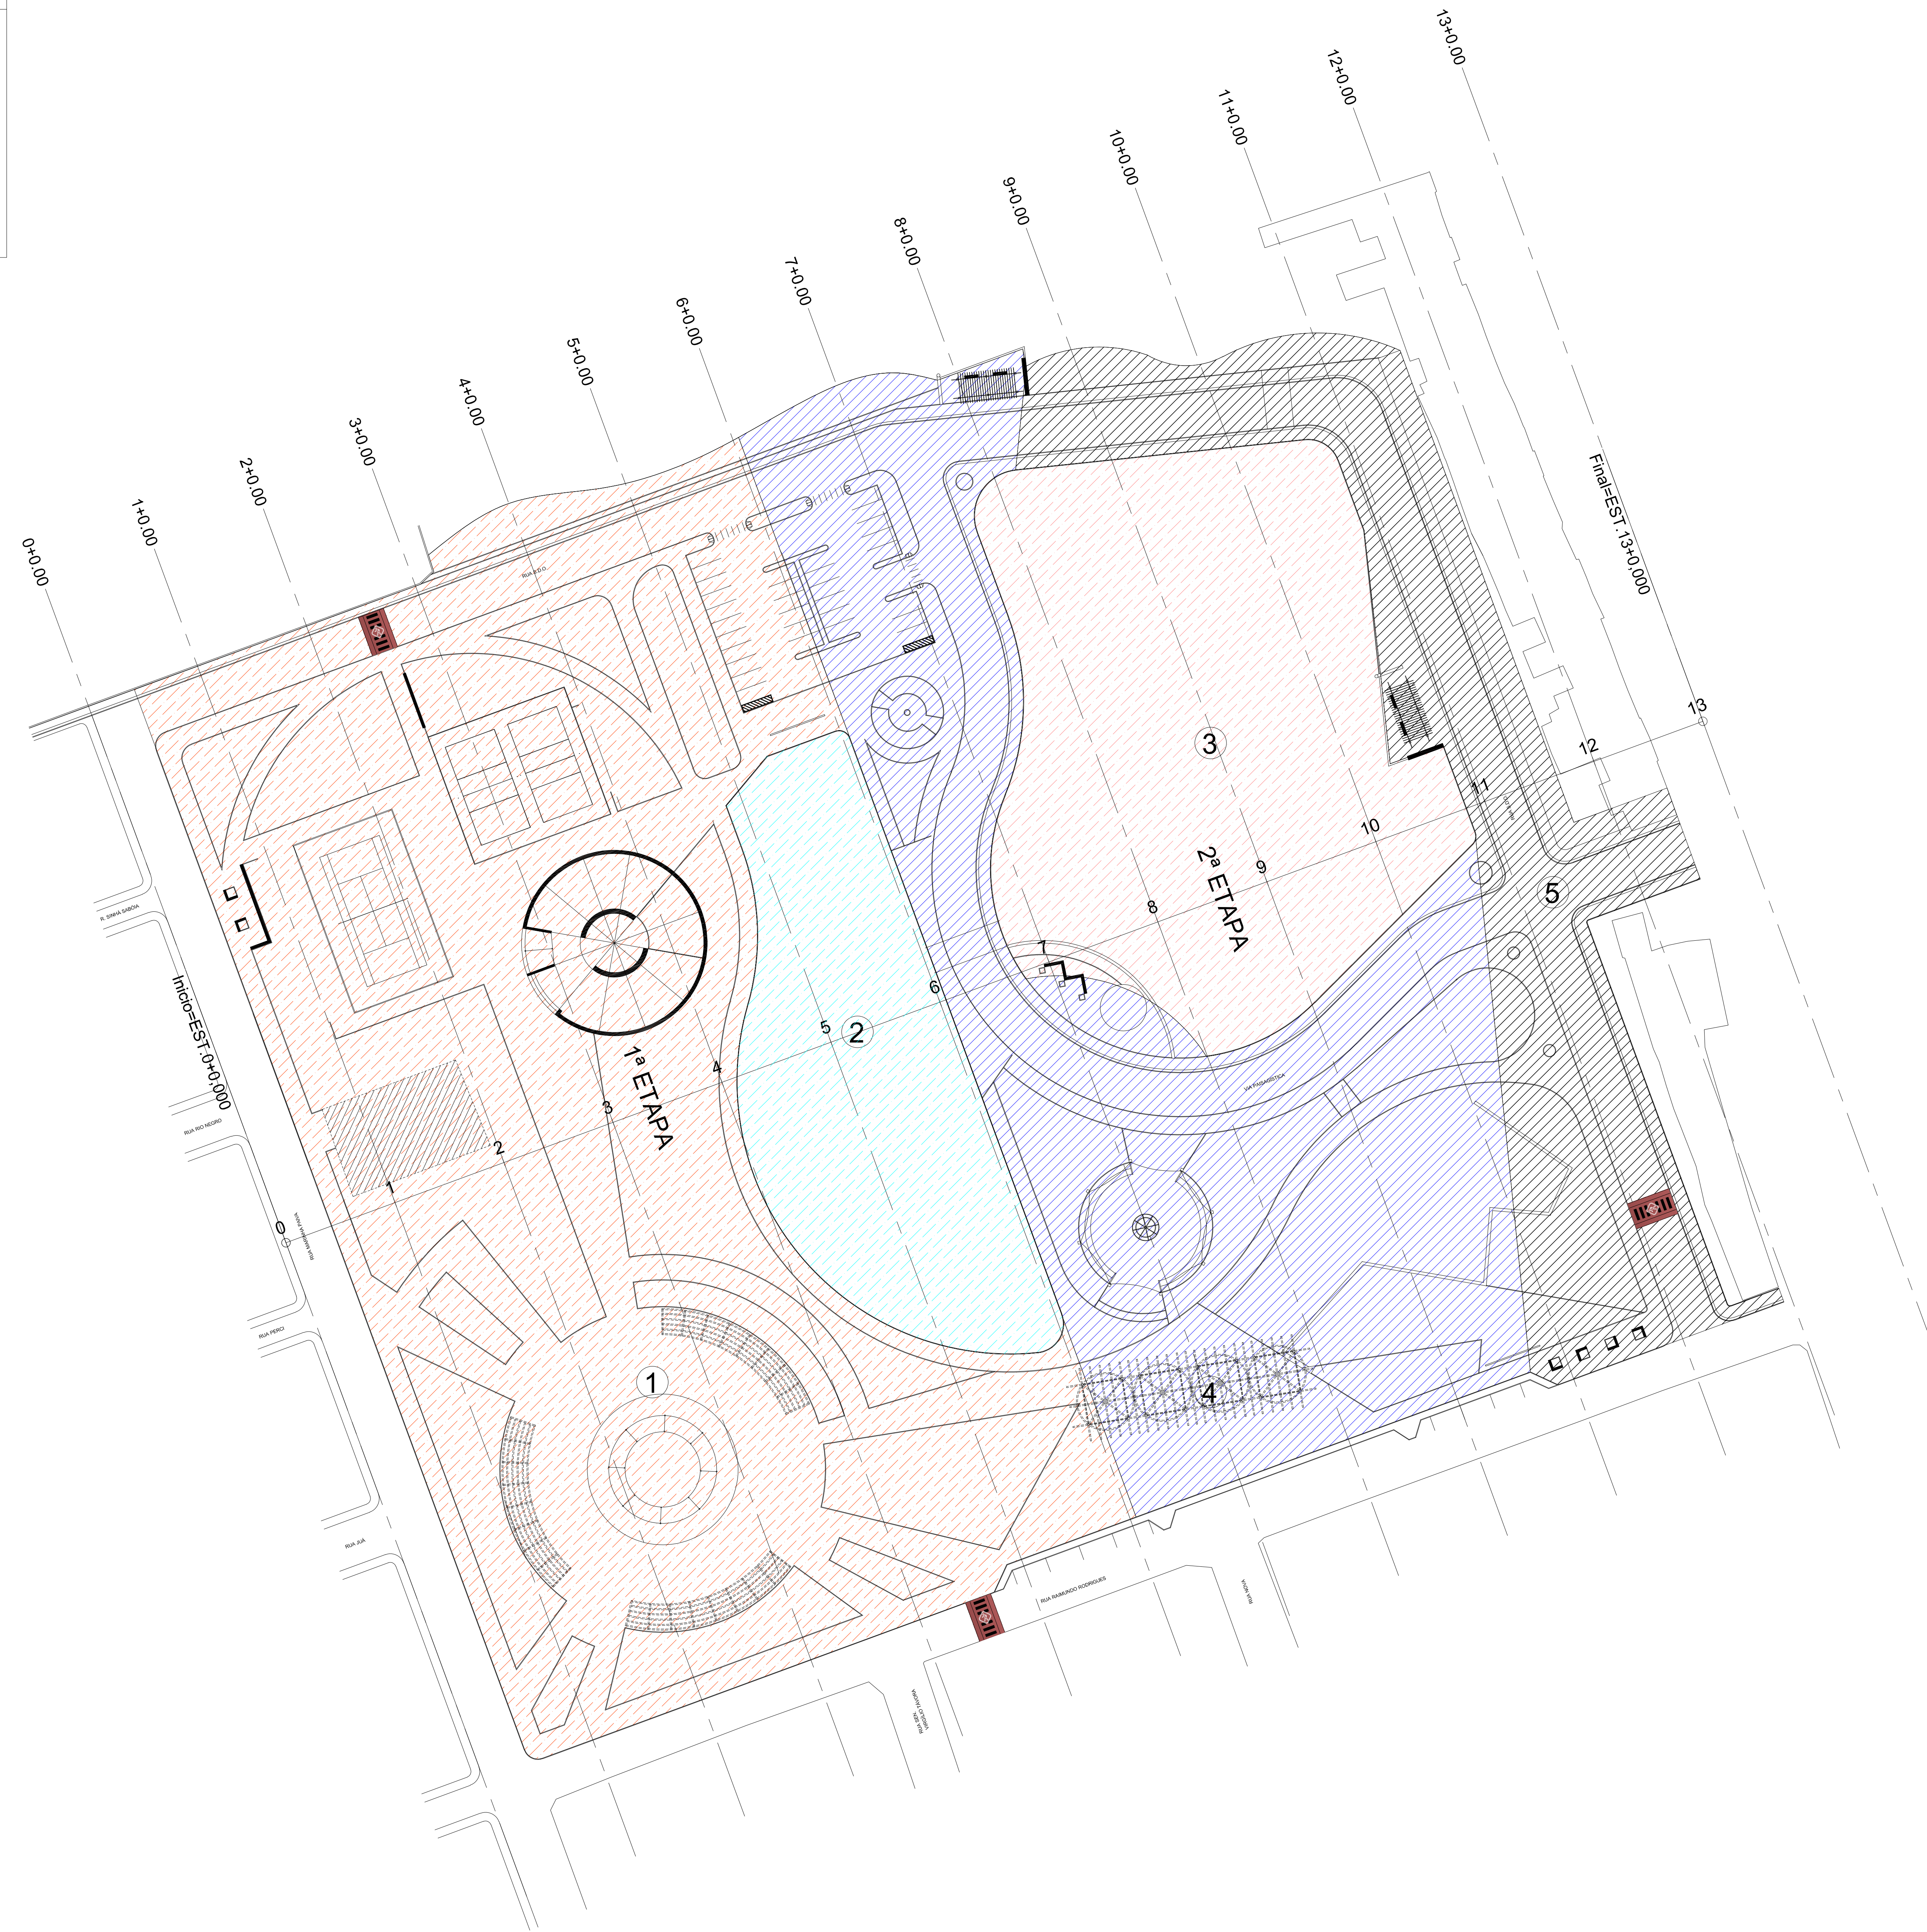

VOLUME 1ª ETAPA

Platô	Área de Corte (m²)	Área de Aterro (m²)	Volume de Corte (m³)	Volume de Aterro (m³)	Volum. Corte Acum. (m³)	Volum Aterro Acum. (m³)
1	0,00	0,00	880,57	7.732,05	880,57	7.732,05
2	0,00	0,00	4.243,81	0,00	5.124,38	7.732,05

VOLUME 2ª ETAPA

Platô	Área de Corte (m²)	Área de Aterro (m²)	Volume de Corte (m³)	Volume de Aterro (m³)	Volum. Corte Acum. (m³)	Volum Aterro Acum. (m³)
3	0,00	0,00	11.505,27	0,00	11.505,27	0,00
4	0,00	0,00	0,00	5.776,88	11.505,27	5.776,88
5	0,00	0,00	245,88	3.339,20	11.751,15	9.116,08

01 PLANTA BAIXA
ESCALA — 1 : 750

LEGENDA

	CAIXA D'ÁGUA		EDIFICAÇÃO
	ÁRVORE		CURVAS DE NÍVEL
	POSTE		MEIO FIO
	ESTAQUEAMENTO		TRAÇADO

OBSERVAÇÕES

APROVAÇÃO

ELABORAÇÃO:
DESENHO:
VERIFICAÇÃO:
RESPONSÁVEL TÉCNICO:

AUTOR

PREFEITURA MUNICIPAL DE SOBRAL
SECRETARIA DE URBANISMO E MEIO AMBIENTE
PARQUE SINHA SABÓIA

CONTRATANTE:	PREFEITURA MUNICIPAL DE SOBRAL		
PROJETO:	PROJETO DE TERRAPLENAGEM		
LOCAL:	SINHA SABÓIA - SOBRAL/CE		
CONTEÚDO:	PLANTA BAIXA		
ESCALA: 1:750	PROJETO:	DESENHO:	PRANCHA:
ESCALA V: S/E	ANTÔNIO NASCIMENTO		01/03
ESCALA H: S/E	Técnico em Agrimensura		03.2018
	(86) 99339-0190		