


CORTE
ESCALA 1/2

DETALHE DO MEIO-FIO
ESCALA: 1/10

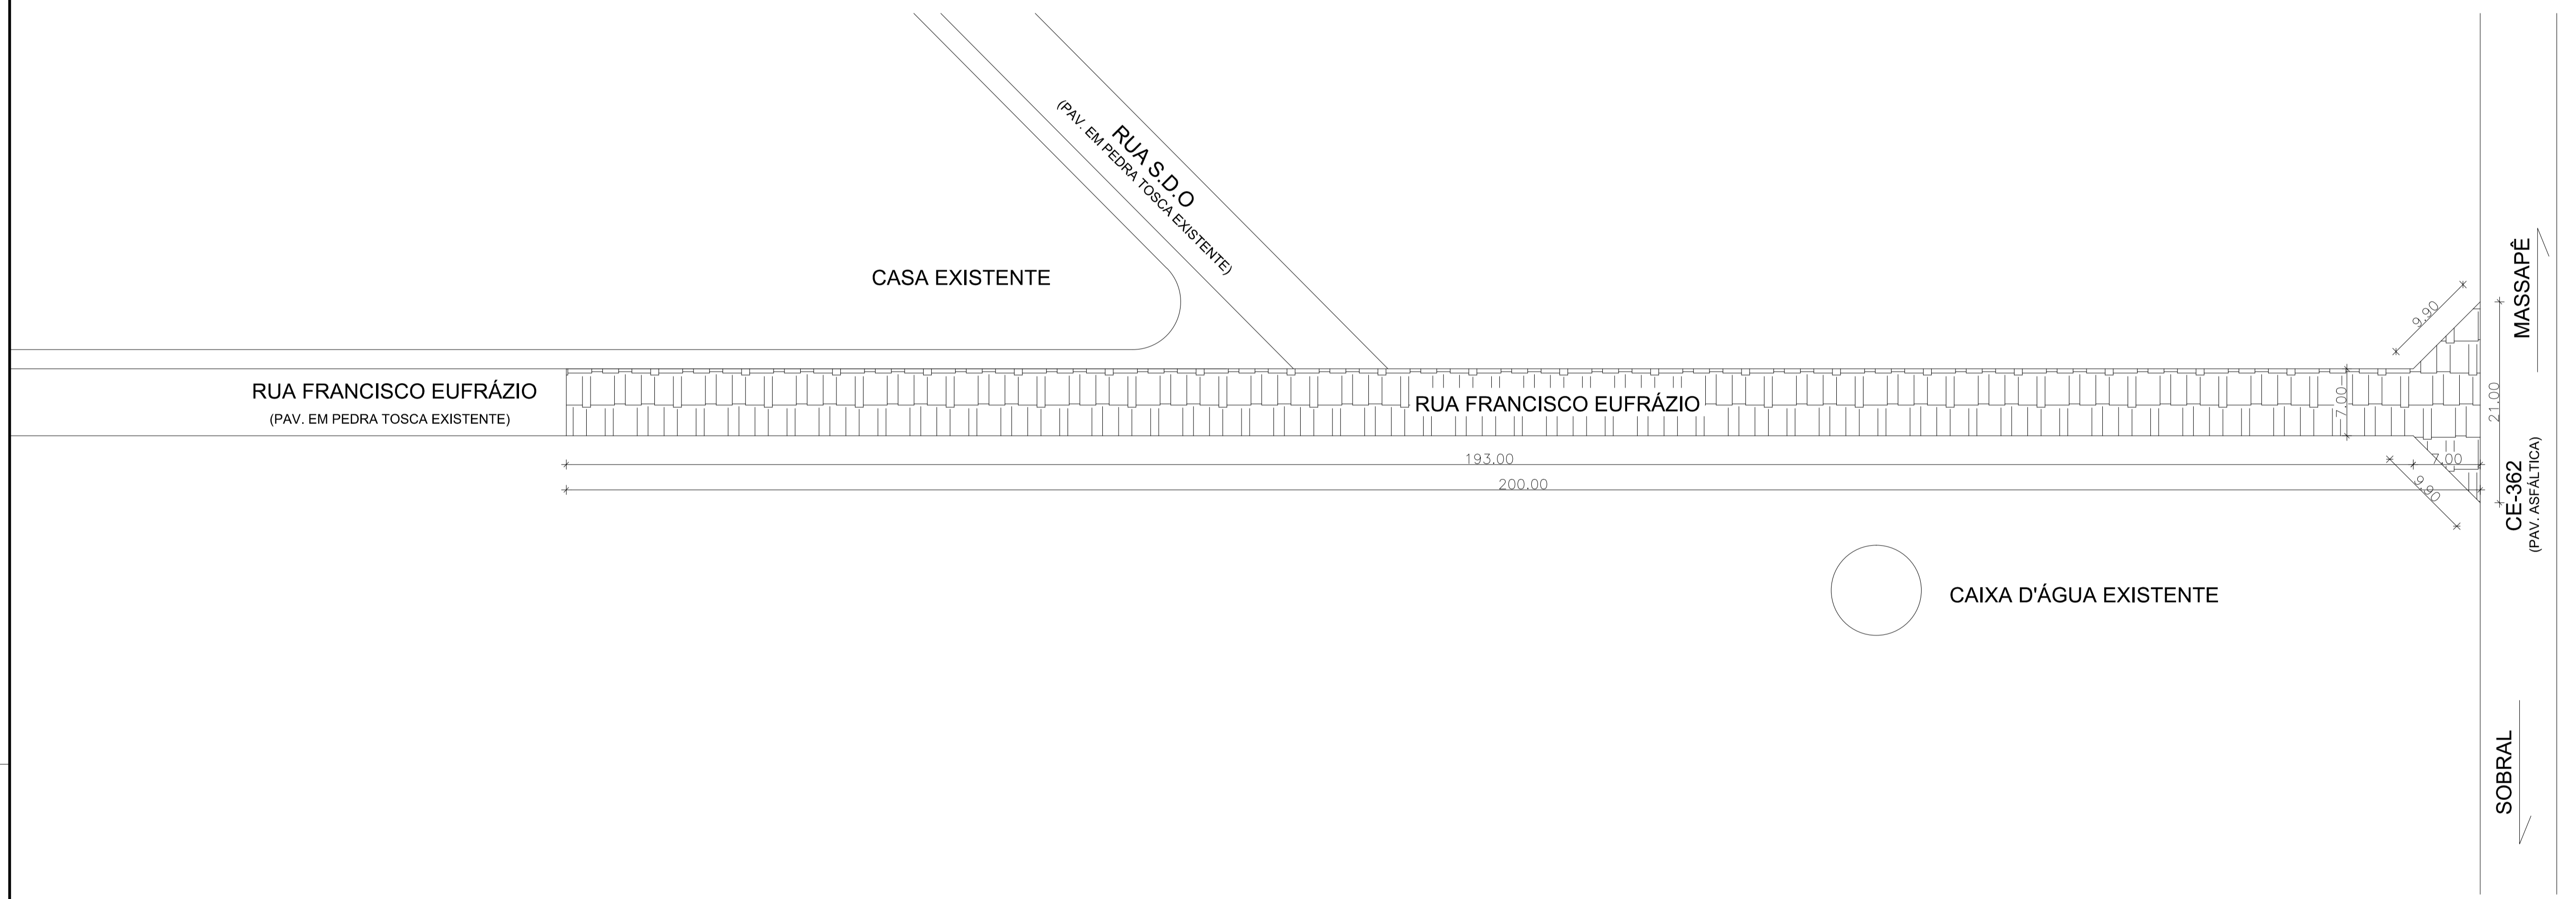

LEGENDA:

- MEIO-FIO A SER COLOCADO
- MEIO-FIO EXISTENTE
- PAVIMENTAÇÃO

DADOS:

PAVIMENTAÇÃO: 1.449.00m²
MEIO-FIO: 419,80m

<p>PREFEITURA MUNICIPAL DE SOBRAL Secretaria de Obras, Mobilidade e Serviços Públicos RUA VIRIATO DE MEDEIROS, 1250 CENTRO - SOBRAL/CE FONE: (88) 3677-1100</p>		
<p>PROJETO CONSTRUÇÃO DE PAVIMENTAÇÃO EM PEDRA TOSCA</p>	<p>DATA 11/12/17</p>	<p>PRANCHA 01/01</p>
<p>LOCAL RUA FRANCISCO EUFRÁZIO, ALTO GRANDE</p>	<p>ÁREA</p>	<p>ESCALA INDICADA</p>
<p>ASSUNTO PLANTA BAIXA</p>	<p>ARQ./NÚMERO</p>	<p>DESENHO</p>

01	01	01	01
02	02	02	02
03	03	03	03
50	50	50	50