


1 PLANTA BAIXA LAYOUT
ESCALA 1/100

LEGENDA - ESPECIFICAÇÕES REPRESENTAÇÃO GERAL
PROJETO PRAÇA VILA RECANTO - SOBRAL

ITEM	REPRESENTAÇÃO	OBSERVAÇÕES GERAIS	QUANTITATIVO (m ² und.)
01		PISO INTERTRAVADO DE CONCRETO TIPO TJOJOLHO, DIM.: 20x10 x 6 cm NA COR NATURAL, Fck=25Mpa PAGINAÇÃO ESCAMA DE PEIXE	244,53m ²
02		PISO CONCRETO POLIDO (QUADRA)	481,23m ²
03		PISO CIMENTADO RAMPAS	59,57m ²
04		ÁREA INTERVENÇÃO TOTAL DA QUADRA	862,82m ²

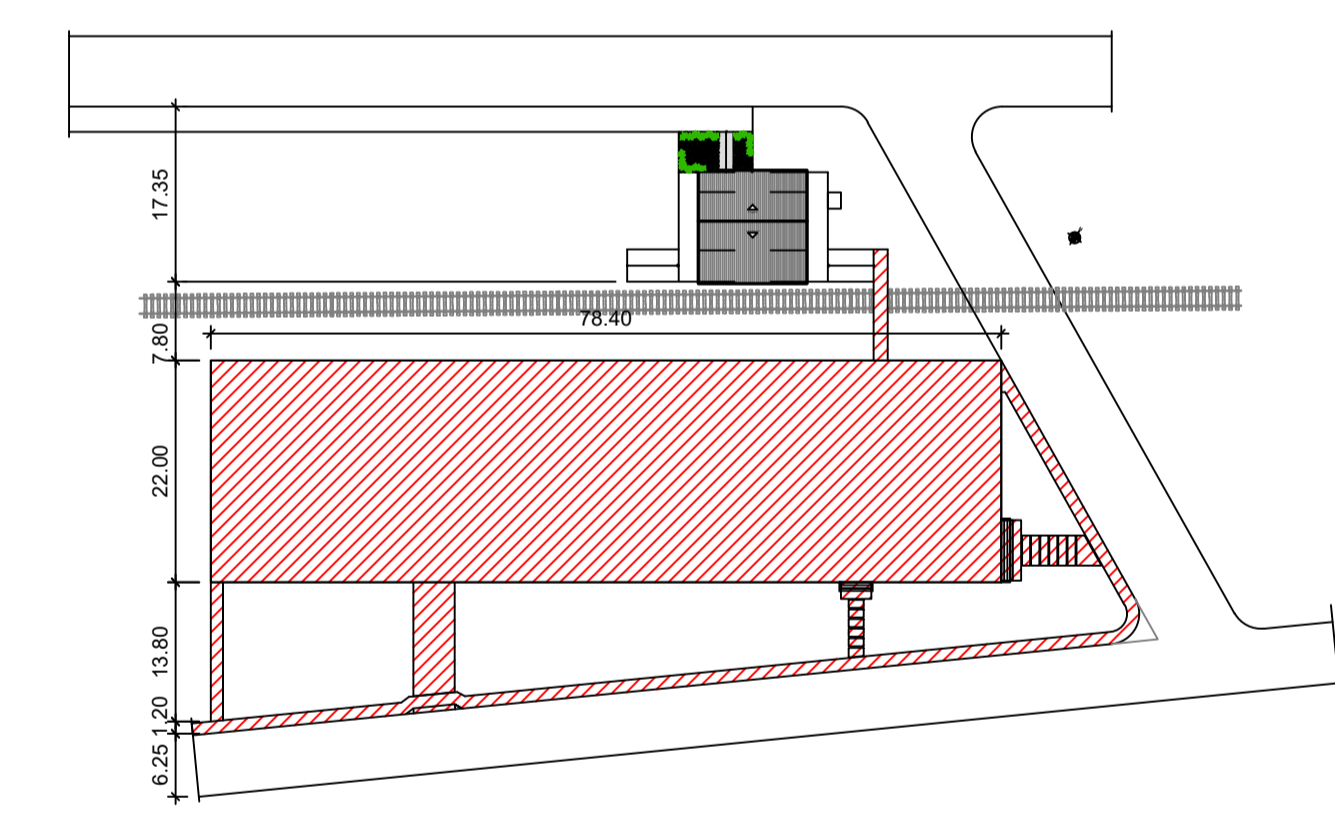

2 PLANTA SITUAÇÃO
ESCALA 1/750

OBS: TODAS AS MEDIDAS DEVEM SER CONFERIDAS NO LOCAL;

PROJETO: **PROJETO ARQUITETÔNICO REFORMA DE QUADRA EM CAIÇOA**

INTERESSADO: PREFEITURA DE SOBRAL
 ENDEREÇO: CE -240 SIN° LAT.: 3°40'35.14"S ; LONG.: 40°14'15.91"O
 MUNICÍPIO: DISTRITO DE CAIÇOA - SOBRAL-CE

AUTOR: EMÍDIO CABRAL
 AUTOR: PAULO VALE

ASSUNTO: PLANTA DE LAYOUT
 ESCALA: 1/100

DATA: AGOSTO/2020
 REVISÃO: 02
 ARQUIVO: -

PRANCHA: **01/08**

