




01 PLANTA BAIXA  
esc. 1/25

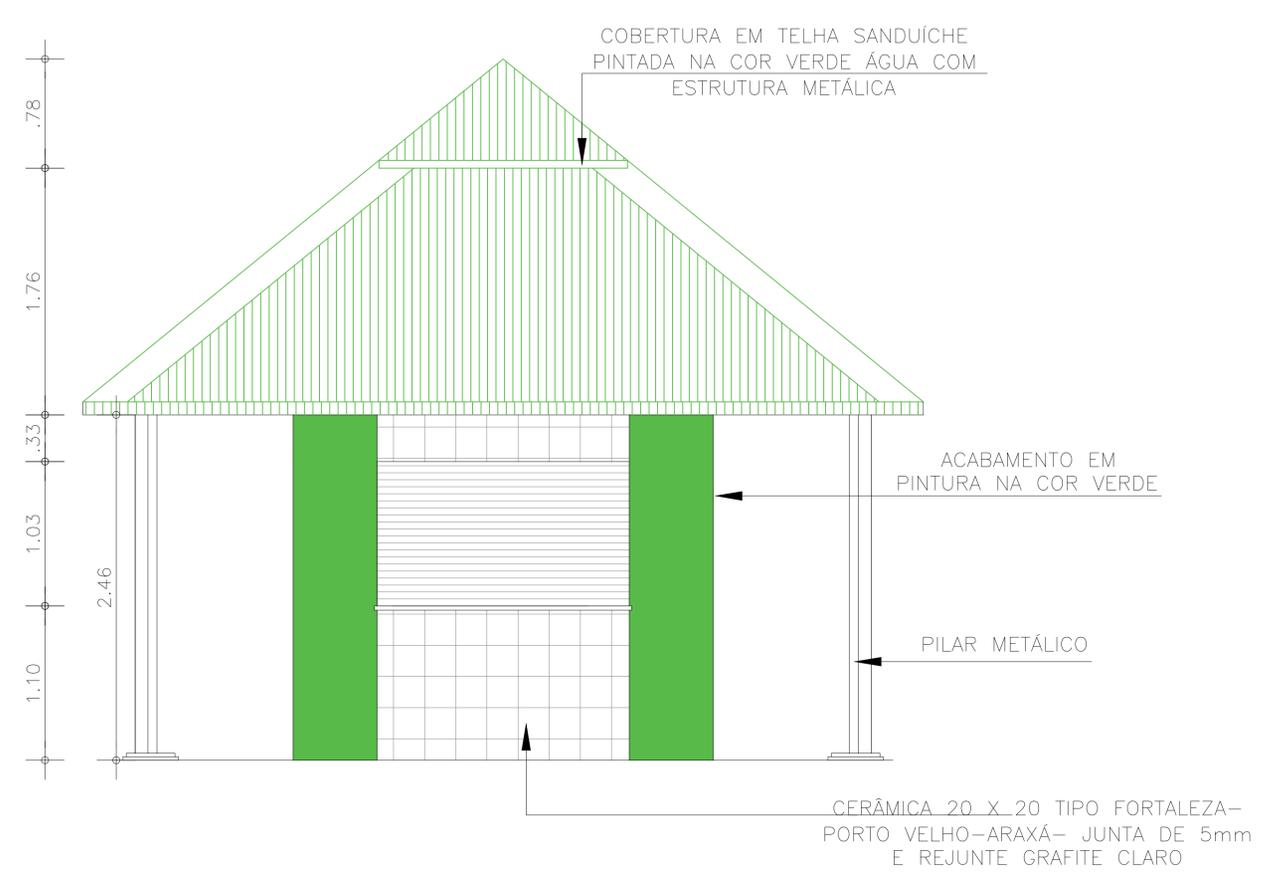

02 VISTA 01  
esc. 1/25

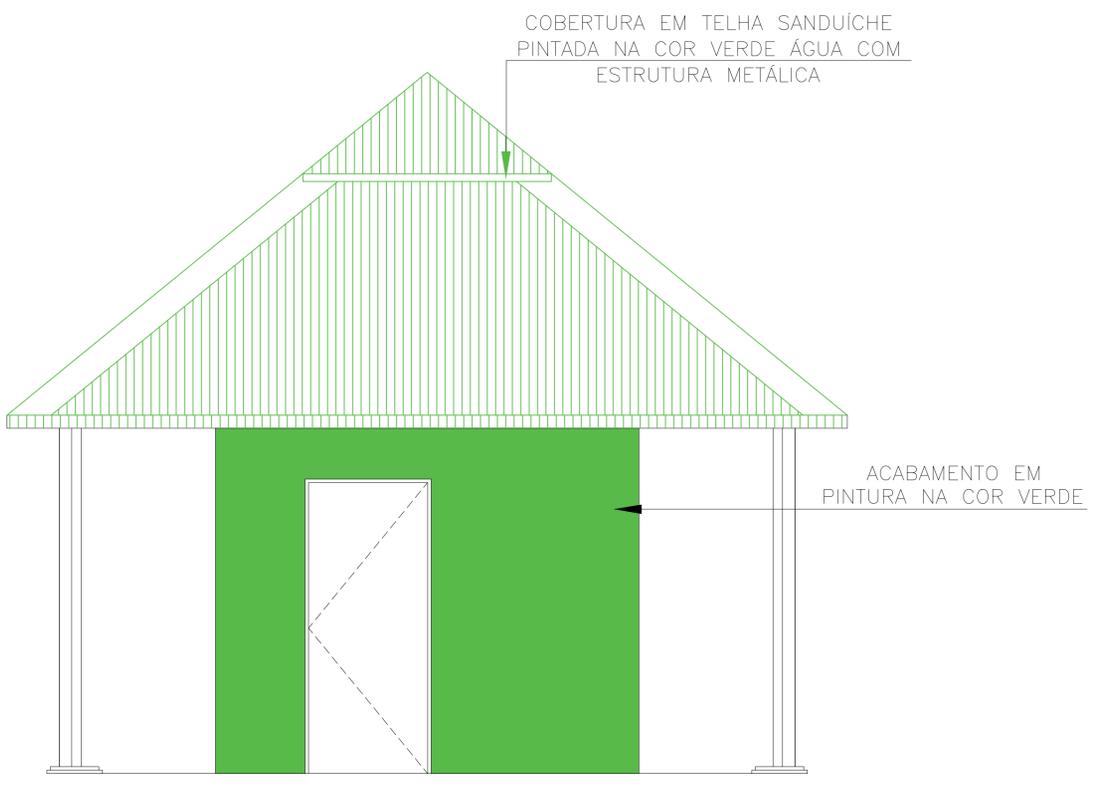

03 VISTA 02  
esc. 1/25

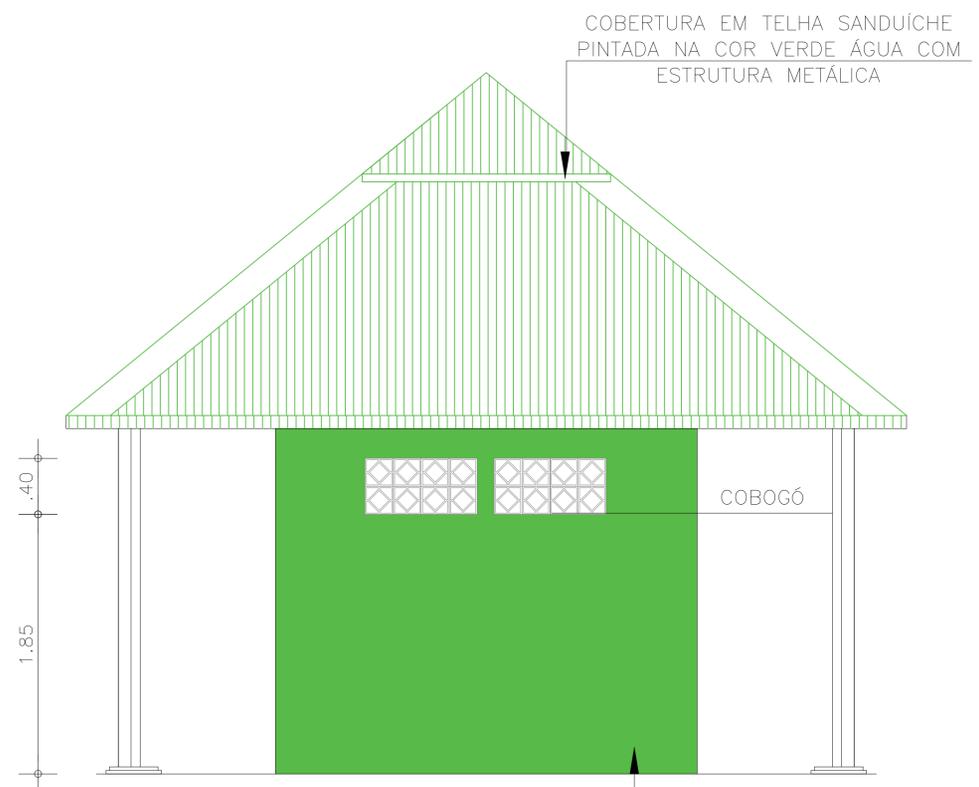

04 VISTA 03  
esc. 1/25

PROJETO			
PROJETO PRAÇA DO PATRIARCA			
PREFEITURA MUNICIPAL DE SOBRAL			
DISTRITO DE PATRIARCA			
ASSUNTO		ETAPA	
QUIOSQUE		PROJETO EXECUTIVO	
PLANTA BAIXA	ESCALA 1/25	VISTAS	ESCALA -
DESENHO			
PRISCILLA FROTA BARCELOS		DATA	
		JANEIRO/2019	
PREFEITURA DE SOBRAL			PRANCHA
Secretaria do Urbanismo e Meio Ambiente			06/06