
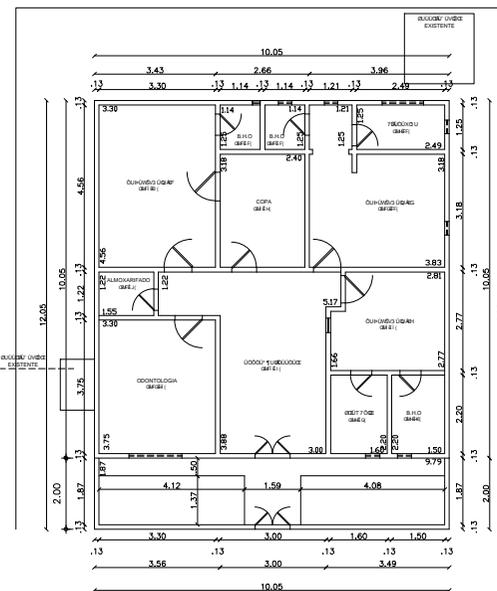


PROGRAMA DE NECESSIDADES



- 01 - OBRAS DE AMPLIAÇÃO DE SALA DE ATENDIMENTO DO CENTRO DE SAÚDE DA FAMILIA - SALGADO DOS MACHADOS
- 02 - OBRAS DE AMPLIAÇÃO DE SALA DE ATENDIMENTO DO CENTRO DE SAÚDE DA FAMILIA - SALGADO DOS MACHADOS
- 03 - VULNERABILIDADE DO CENTRO DE SAÚDE DA FAMILIA - SALGADO DOS MACHADOS
- 04 - OBRAS DE AMPLIAÇÃO DE SALA DE ATENDIMENTO DO CENTRO DE SAÚDE DA FAMILIA - SALGADO DOS MACHADOS
- 08 - VULNERABILIDADE DO CENTRO DE SAÚDE DA FAMILIA - SALGADO DOS MACHADOS

RESUMO DE ÁREAS

ÁREA ATUAL CONSTRUÍDA	121,10m <sup>2</sup>
ÁREA DE AMPLIAÇÃO	119,56m <sup>2</sup>
ÁREA TOTAL CONSTRUÍDA	244,56m <sup>2</sup>

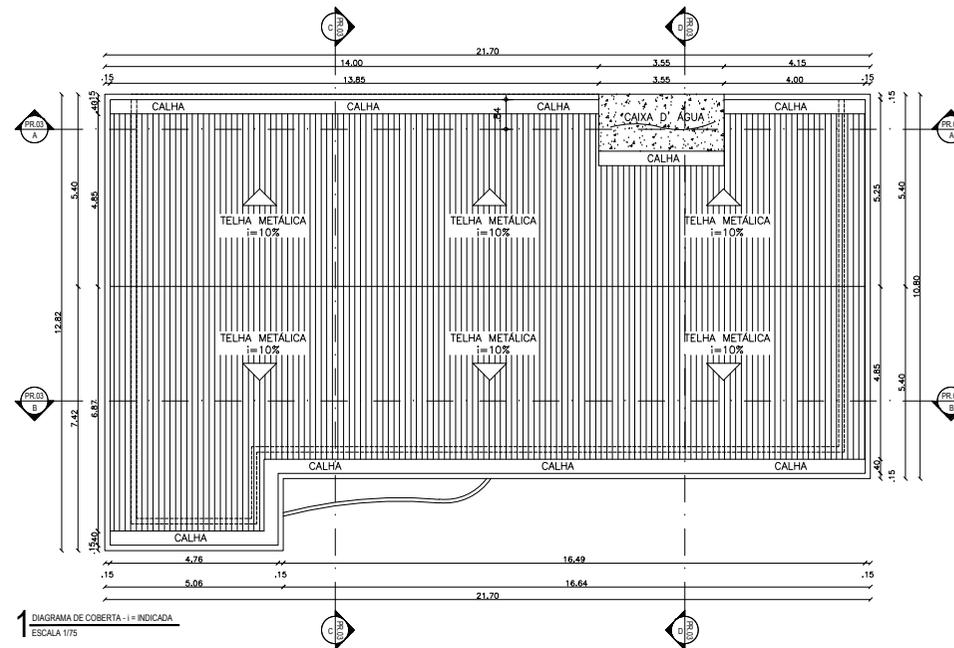

2 PLANTA DE SITUAÇÃO  
ESCALA 1/75

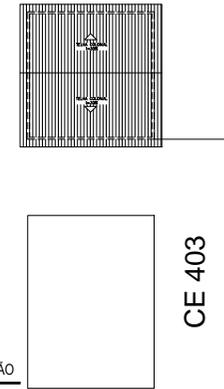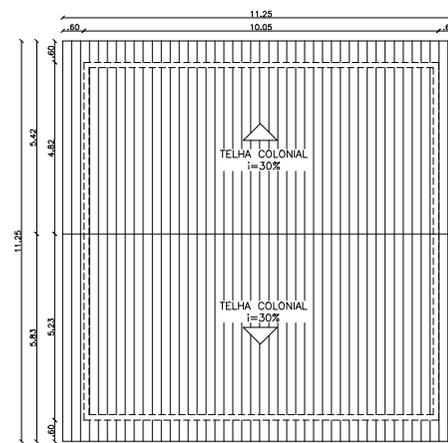

4 PLANTA SITUAÇÃO  
SI ESC.

OBS: TODAS AS MEDIDAS DEVEM SER CONFERIDAS NO LOCAL.

**SECRETARIA DA INFRAESTRUTURA**

PROJETO: **AMPLIAÇÃO DO CENTRO DE SAÚDE DA FAMILIA - SALGADO DOS MACHADOS**

INTERESSADO: **YAN FROTA**  
PREFEITURA DE SOBRAL

ENDEREÇO: **AV. GUILHERME C. AUSTREGESILLO**  
CENTRO DE SAÚDE DA FAMILIA - SALGADO DOS MACHADOS

MUNICÍPIO: **SOBRAL**

AUTOR: **EMÍDIO CABRAL**  
CO - AUTOR: **ROMÁRIO PONTE**

ESCALA: **DIAGRAMA DE COBERTA - AMPLIAÇÃO 1/75**  
**DIAGRAMA DE COBERTA - EXISTENTE 1/75**  
**PLANTA BAIXA - SITUAÇÃO 1/75**  
**PLANTA BAIXA - LOCAÇÃO 1/75**

DATA: **FEVEREIRO/2021** | REVISÃO: **00** | ARQUIVO: **01/05**