


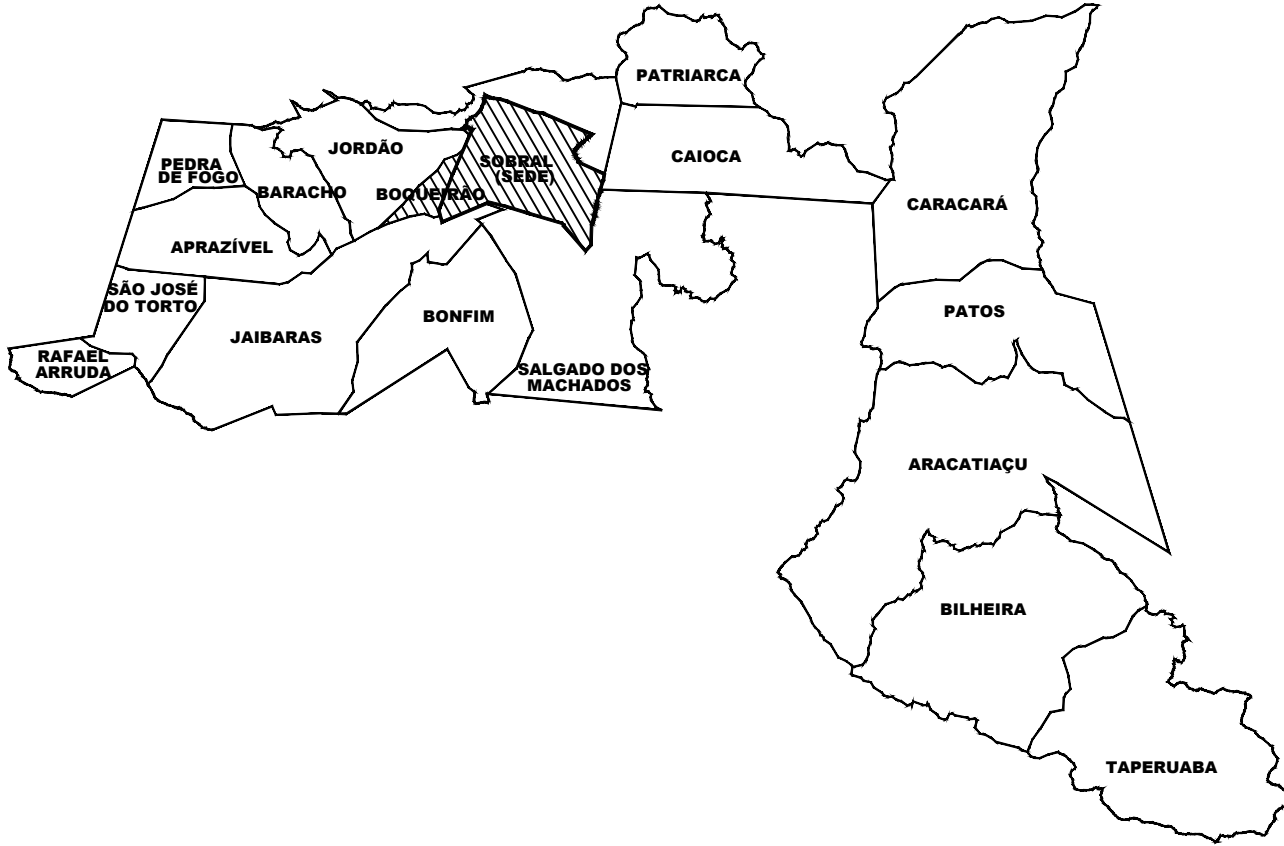

LEGENDA DE PISOS

- 01 PISO INDUSTRIAL EXISTENTE DESGASTADO A SER RESTAURADO. ÁREA=378,00m²
- 02 PISO CIMENTADO EXISTENTE DESGASTADO A SER SUBSTITUÍDO POR PISO INDUSTRIAL (NIVELADO COM A QUADRA). ÁREA=138,80m²
- 03 EXPANSÃO DA QUADRA EM PISO INDUSTRIAL (NIVELADO COM A QUADRA). ÁREA=197,00m²
- 04 ARQUIBANCADAS NOVAS A CONSTRUIR - VER DETALHE PRANCHA 05. ÁREA=93,20m²
- 05 PISO TÁTIL DE ALERTA 40x40cm, EM CONCRETO NA COR VERMELHA. Fck=25Mpa. ÁREA=1,60m²

LEGENDA DE CONSTRUÇÃO E DEMOLIÇÃO

- 01 _ PISO INDUSTRIAL EXISTENTE DESGASTADO A SER RESTAURADO
- 02 _ PISO CIMENTADO EXISTENTE DESGASTADO A SER SUBSTITUÍDO POR PISO INDUSTRIAL
- 03 _ EXPANSÃO DA QUADRA EM PISO INDUSTRIAL
- 04 _ ALVENARIA DE ESTRUTURAÇÃO DAS ARQUIBANCADAS A CONSTRUIR
- 05 _ ARQUIBANCADAS EXISTENTES EM ALVENARIA A DEMOLIR
- 06 _ PILAR EM CONCRETO DE ESTRUTURAÇÃO DA COBERTA - CÁLCULO A DEFINIR

QUADRO DE ÁREAS

PISO INDUSTRIAL EXISTENTE A RESTAURAR	378,00m²
PISO CIMENTADO A SER SUBSTITUÍDO POR PISO INDUSTRIAL	138,80m²
EXPANSÃO DA QUADRA EM PISO INDUSTRIAL	197,00m²
ÁREA ARQUIBANCADAS	93,20m²
ÁREA PISO TÁTIL DE ALERTA	1,60m²
ÁREA TOTAL CONSTRUÍDA	808,60m²

SECRETARIA DA INFRAESTRUTURA

PROJETO: **PROJETO ARQUITETÔNICO QUADRA DE BOQUEIRÃO**

INTERESSADO: PREFEITURA DE SOBRAL

ENDEREÇO: DISTRITO DE BOQUEIRÃO LAT.: -3.64919 ; LONG.: -40.45039

MUNICÍPIO: SOBRAL

AUTOR: PAULO VALE

AUTOR: GUILHERME C. AUSTREGÉLIO

DESENHO DA PRANCHA: PLANTA BAIXA DE OBRA

ESCALA: 1/75


PREFEITURA DE SOBRAL

DATA: JULHO/2019

REVISÃO: 00

ARQUIVO: -

ARQ: 02/06

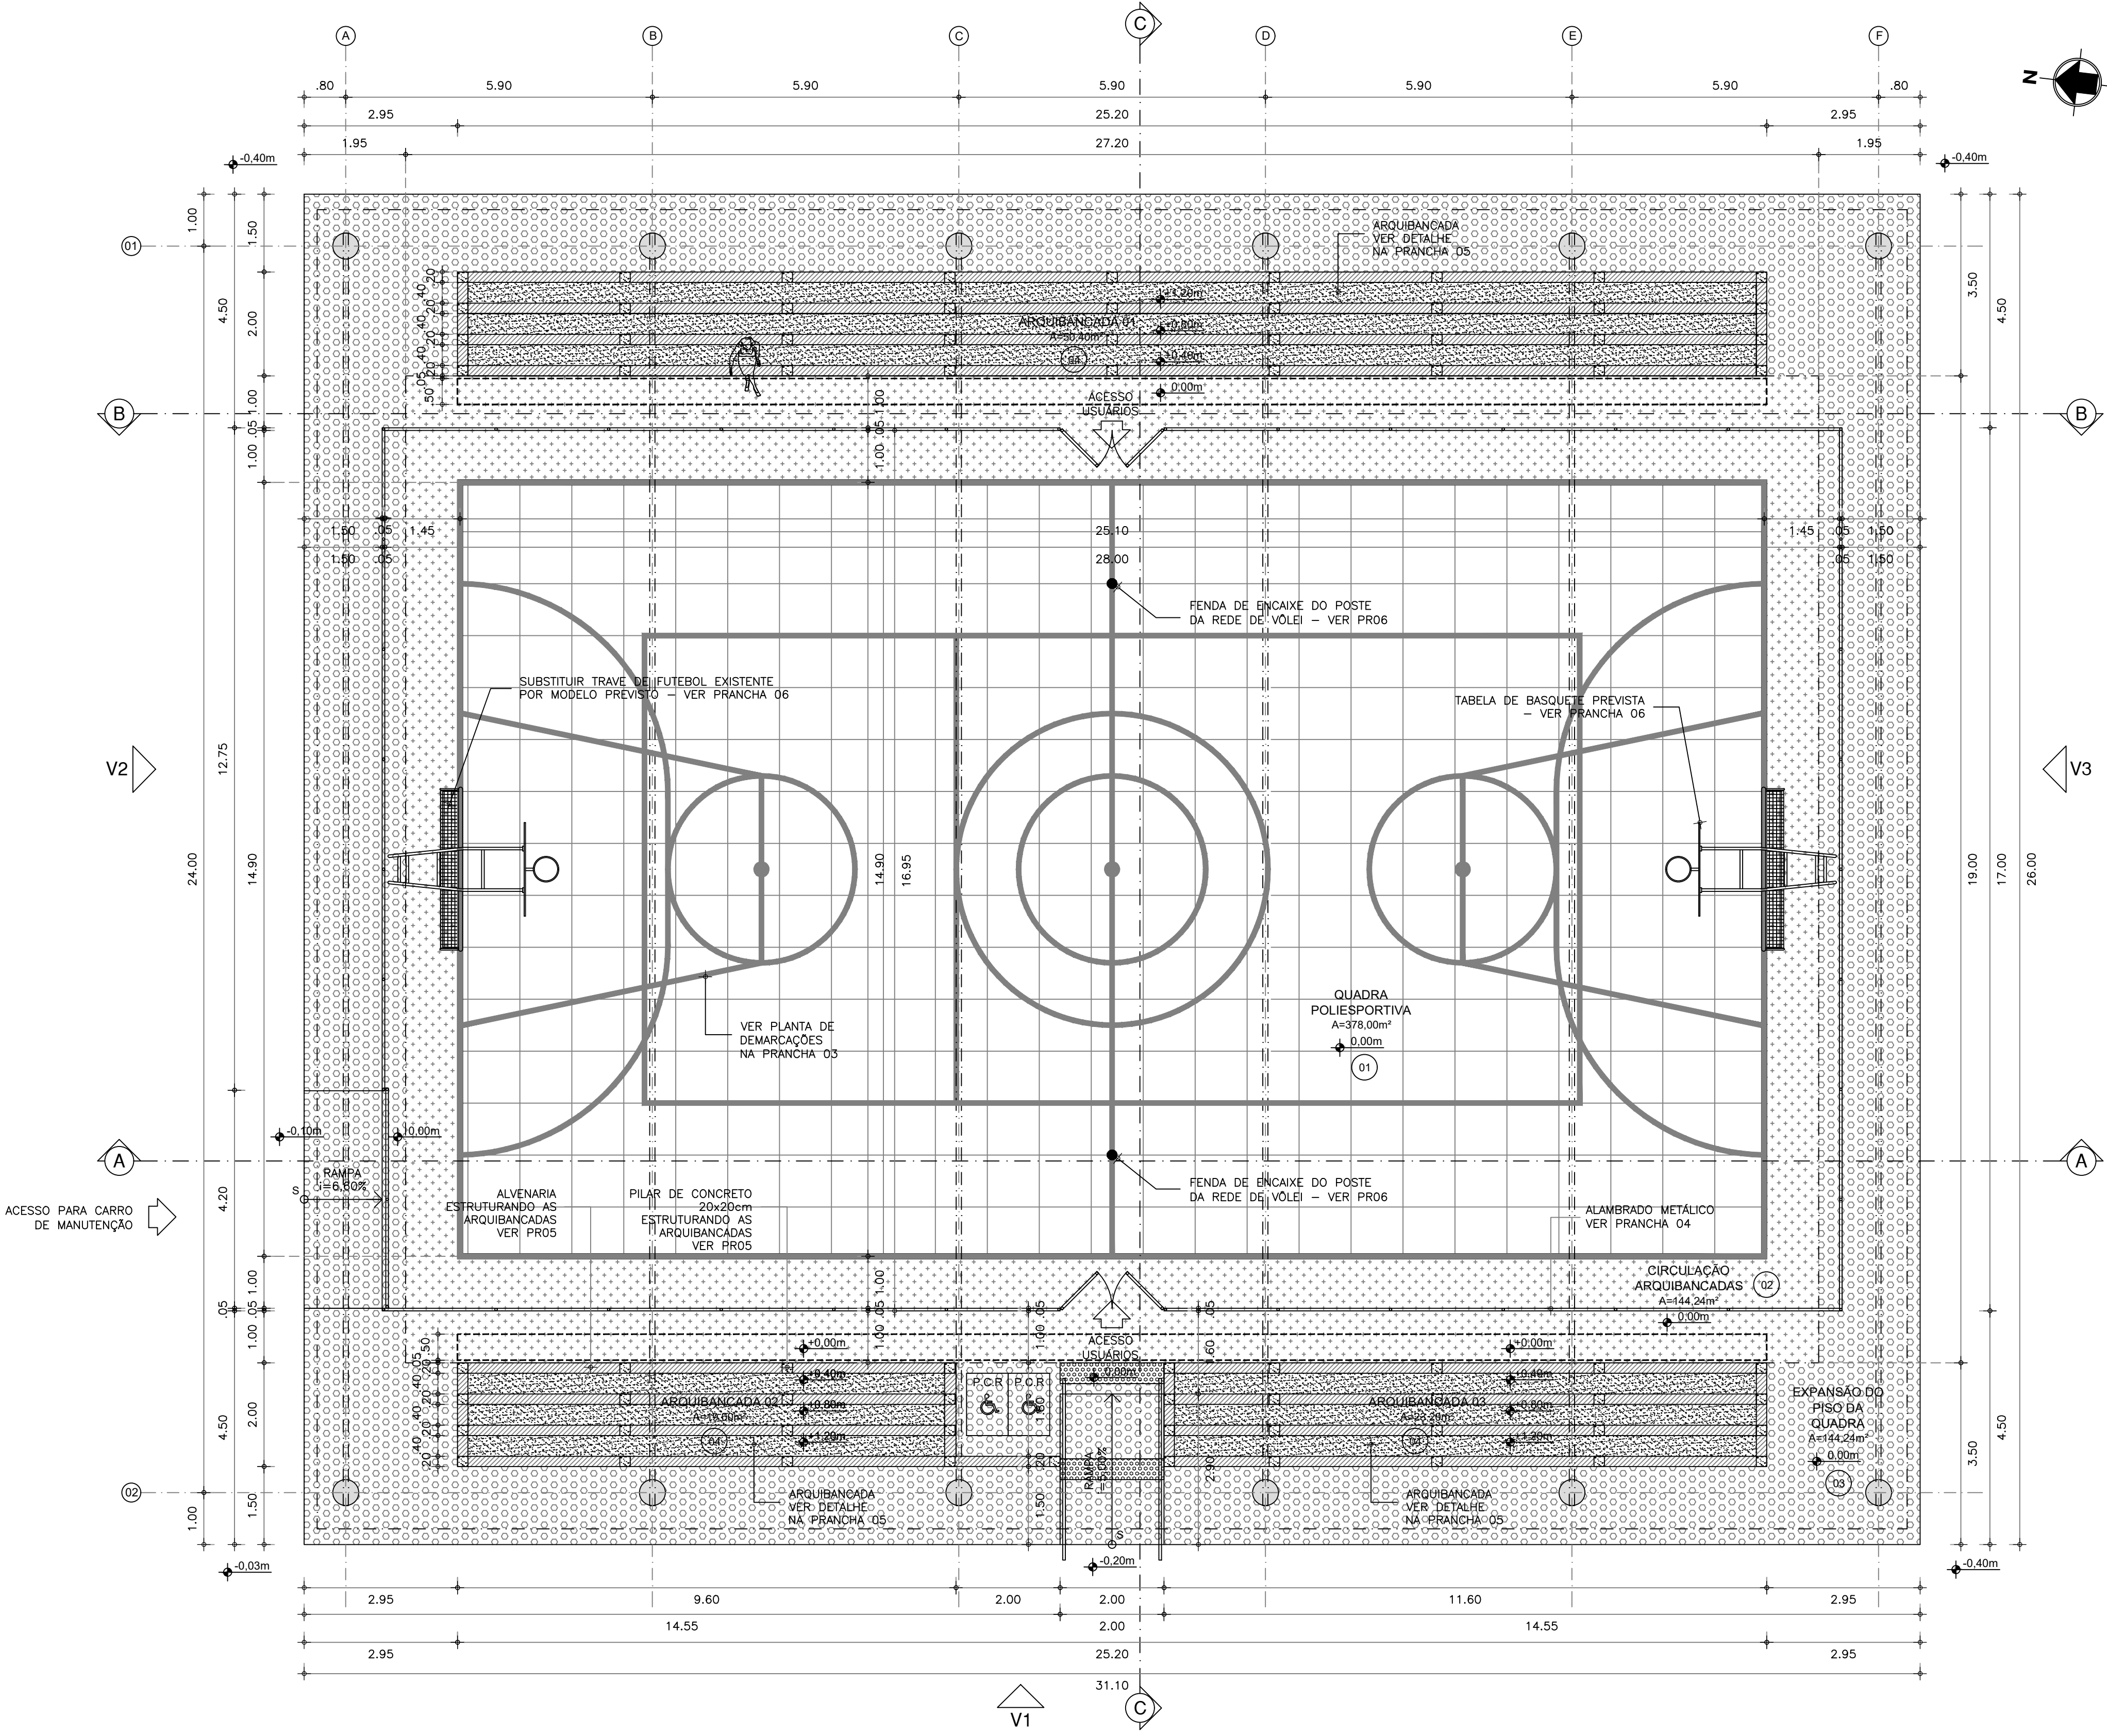

1 PLANTA BAIXA DE OBRA
ESCALA 1/75

COR	PESADA
1	0,10
2	0,20
3	0,30
4	0,40
5	0,50
6	0,60
7	0,70
8	0,80
9	0,90
10	0,10