




PISO BLOQUETE
INTERTRAVIDO

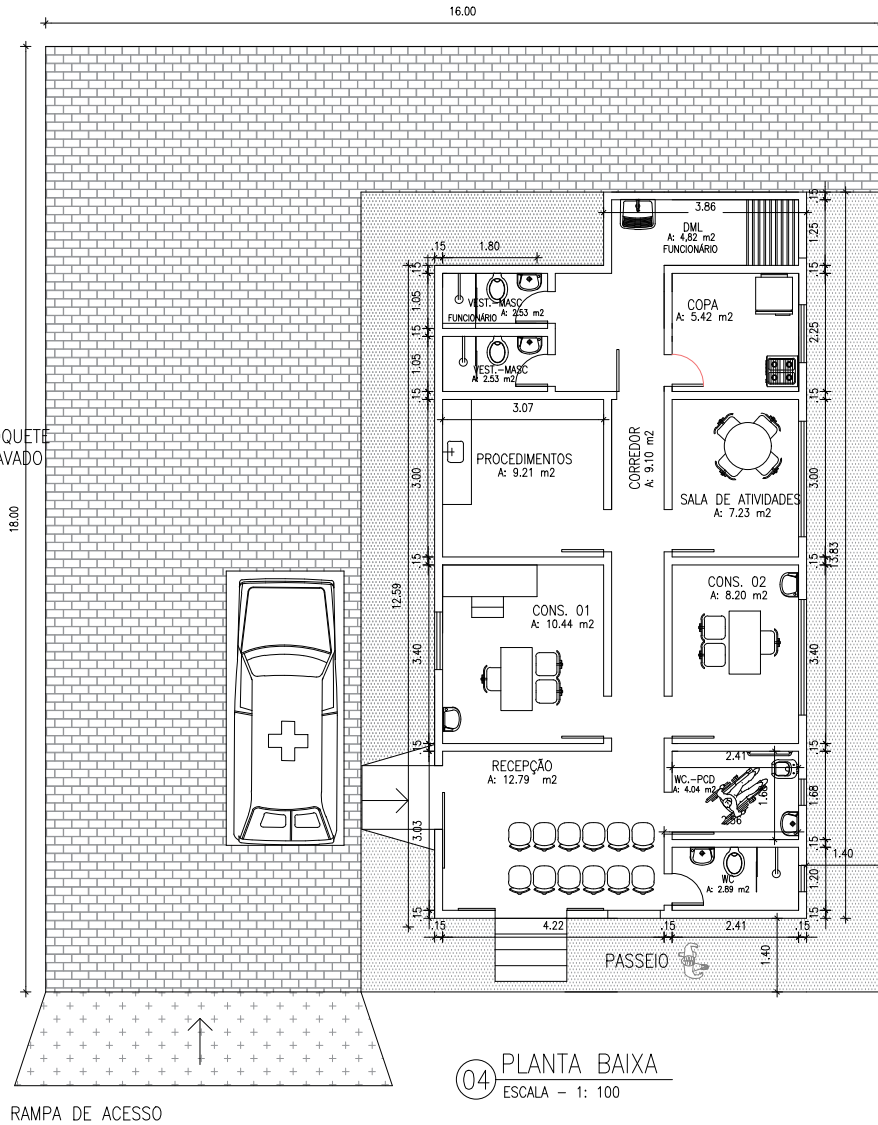

RAMPA DE ACESSO

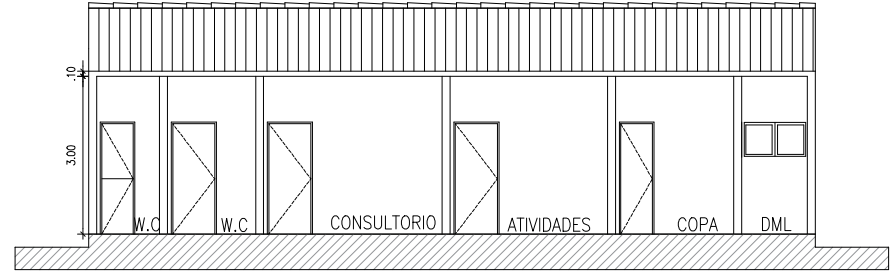

03 CORTE A-A
ESCALA - 1: 100

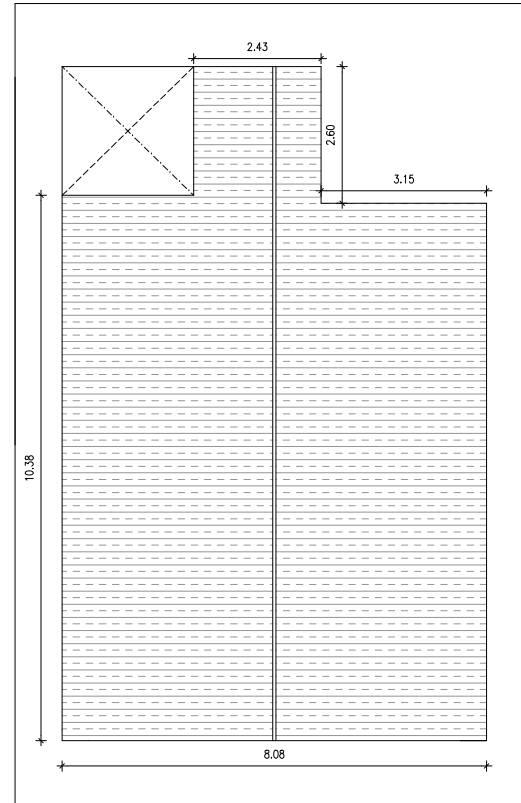

05 COBERTA
ESCALA - 1: 100

AUTOR	ANTONIO DIAS LIMA FILHO ENGENHEIRO CIVIL - CREA-CE-333830 RNP-061726217-9
CÁLCULO	
EXECUÇÃO	
PROPRIETÁRIO	

CLIENTE:		PREFEITURA DE SOBRAL	
ASSUNTO: PROJETO ARQUITETÔNICO		FRENCHA No.:	
APOIO AO CSF SÃO DOMINGOS.		02/02	
LOCALIDADE DE SÃO DOMINGOS.		ARQUIVO:	
DISTRITO DE ARAZUELA, SOBRAL/CE.		ARQ.01 - DWG	
CONTEÚDO:		DATA:	
PLANTA BAIXA, COBERTA		JAN 2019	
CORTE AA			
SOL. DE AREAS:	DES./PROJETISTA:		
VER QUADRO	ANTONIO FILHO		
	FONE:(86)99977 3637		