

LEGENDA DEMOLIÇÃO

- 01 _ ÁREA TOTAL DE DEMOLIÇÃO DE PISO CITYPLAC EXISTENTE A= 234,98m²
- 02 _ ÁREA TOTAL DE DEMOLIÇÃO DE PISO NO ESPAÇO DA QUADRA EXISTENTE A= 583,11m²
- 03 _ PAREDES LATERAIS (E SEUS SUPORTES), ARQUIBANCADA E MEIOS-FIOS A DEMOLIR, CONFORME PROJETO.
- 04 _ REFLETORES EXISTENTES A RETIRAR, 04 UNIDADES

PROJETO: **PROJETO ARQUITETÔNICO REFORMA DE QUADRA EM CAIOCA**

INTERESSADO: PREFEITURA DE SOBRAL

AUTOR: EMÍDIO CABRAL

ENDEREÇO: CE -240 SIN° LAT.: 3°40'35.14"S ; LONG.: 40°14'15.91"O

AUTOR: PAULO VALE

MUNICÍPIO: DISTRITO DE CAIOCA - SOBRAL-CE



ASSUNTO: PLANTA BAIXA DE DEMOLIÇÃO



ESCALA: 1/100

DATA: AGOSTO/2020

REVISÃO: 02

ARQUIVO

PRANCHA: 02/08

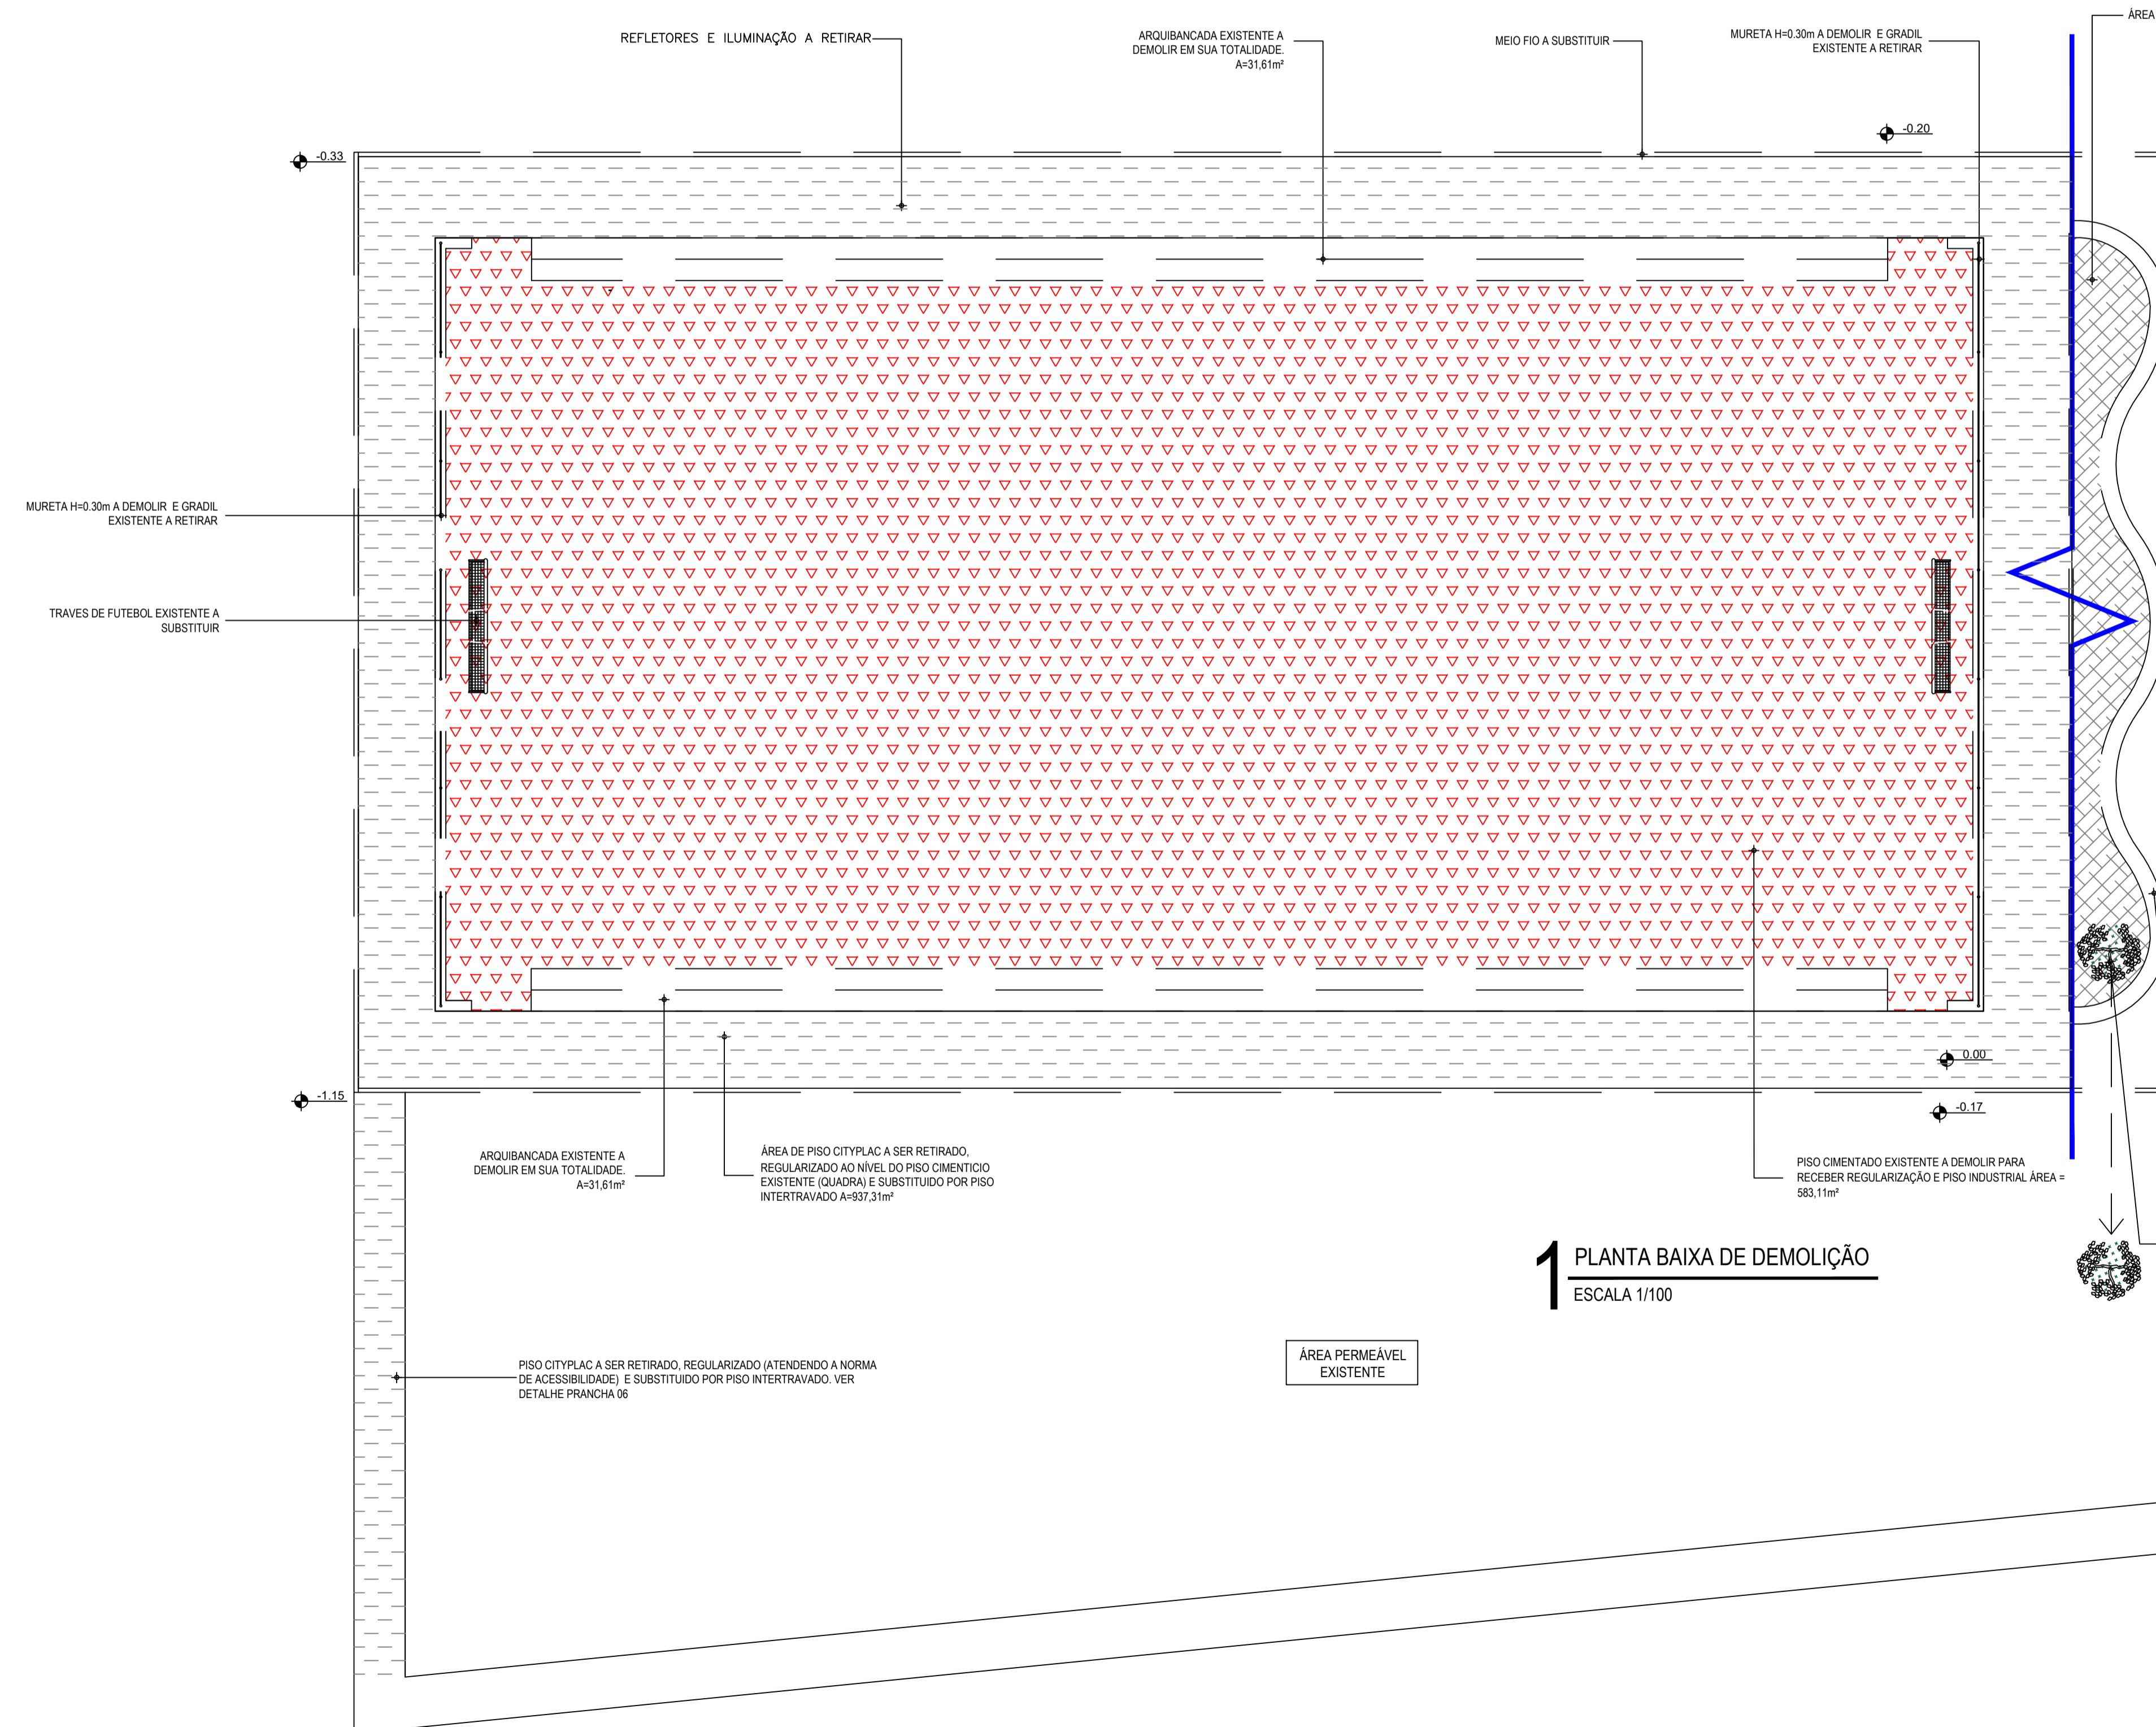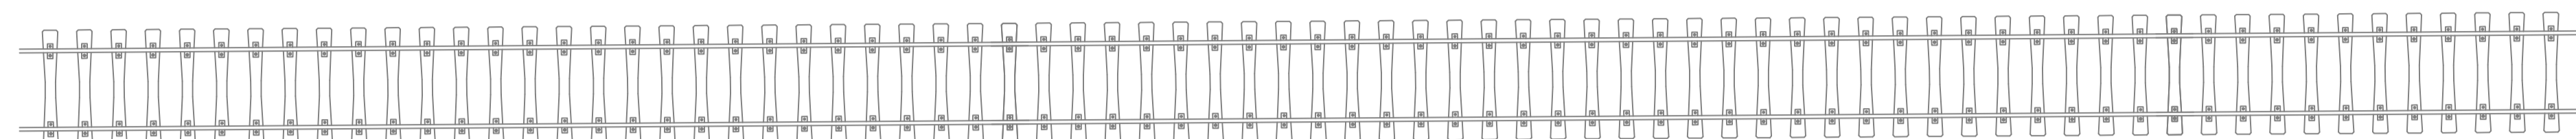

1 PLANTA BAIXA DE DEMOLIÇÃO
ESCALA 1/100