



1 Planta Baixa Demolição/Construir

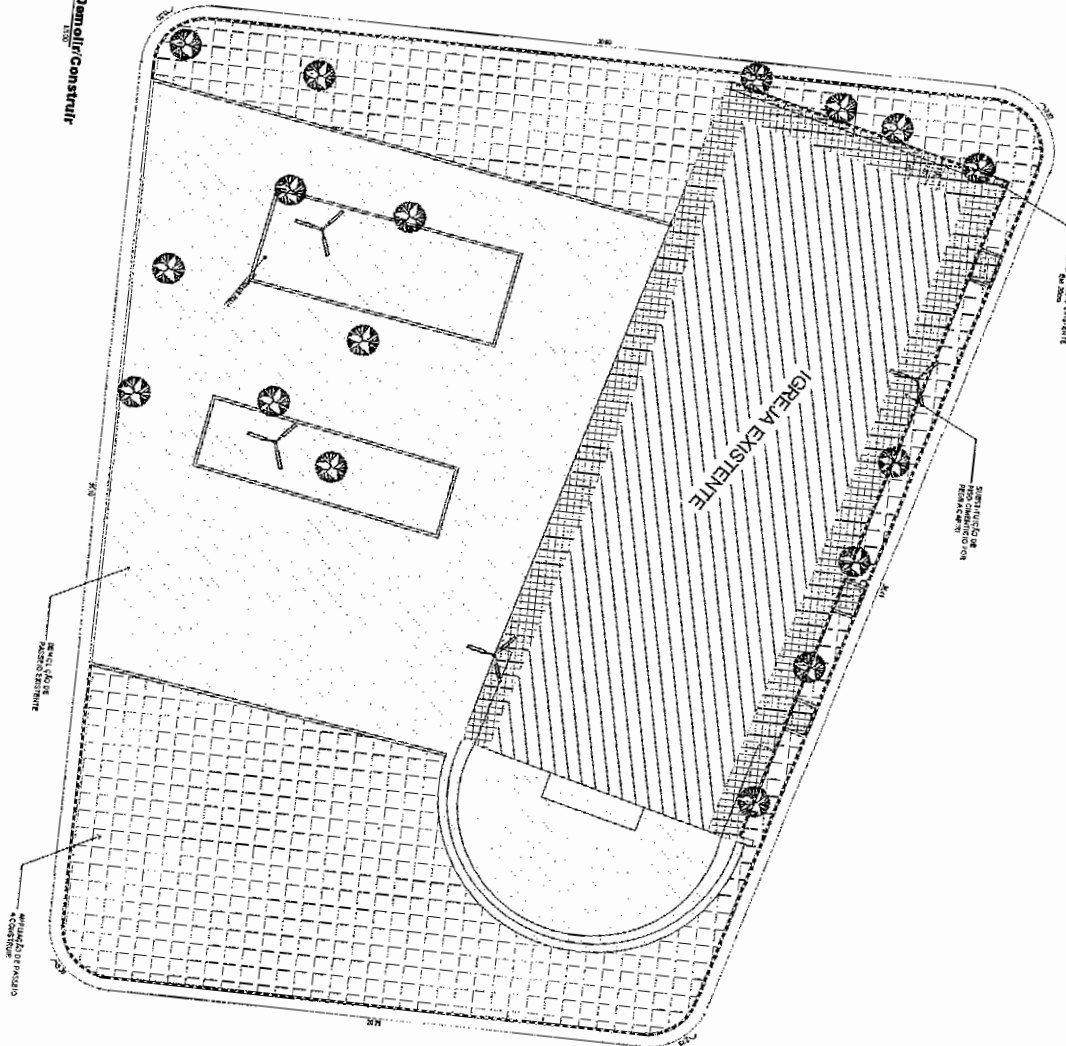

LEGENDA

- 1. ÁREA DE FUND. EXISTENTE INTERFERINDO COM O PROJ. ANALISAR
- 2. ÁREA DE AMPLIAÇÃO COMBUSTÍVEL 23,20M²
- 3. MELHORIA DE FUND. COMBUSTÍVEL 48,20M²
- 4. MORTOIA, SEMPLADA 15,20M

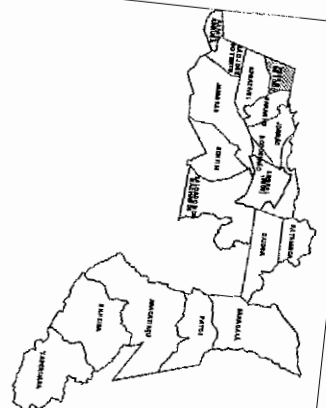

SECRETARIA DA INFRAESTRUTURA


PROJETO DE REFORMA PRAÇA DA IGREJA MARTÍRIZ PEDRA DE FOGO

INTERESSADO: **Camidias Cabral Filho**

SECRETARIA DA INFRAESTRUTURA - SEINF

PREFEITURA

DATA: 02/09

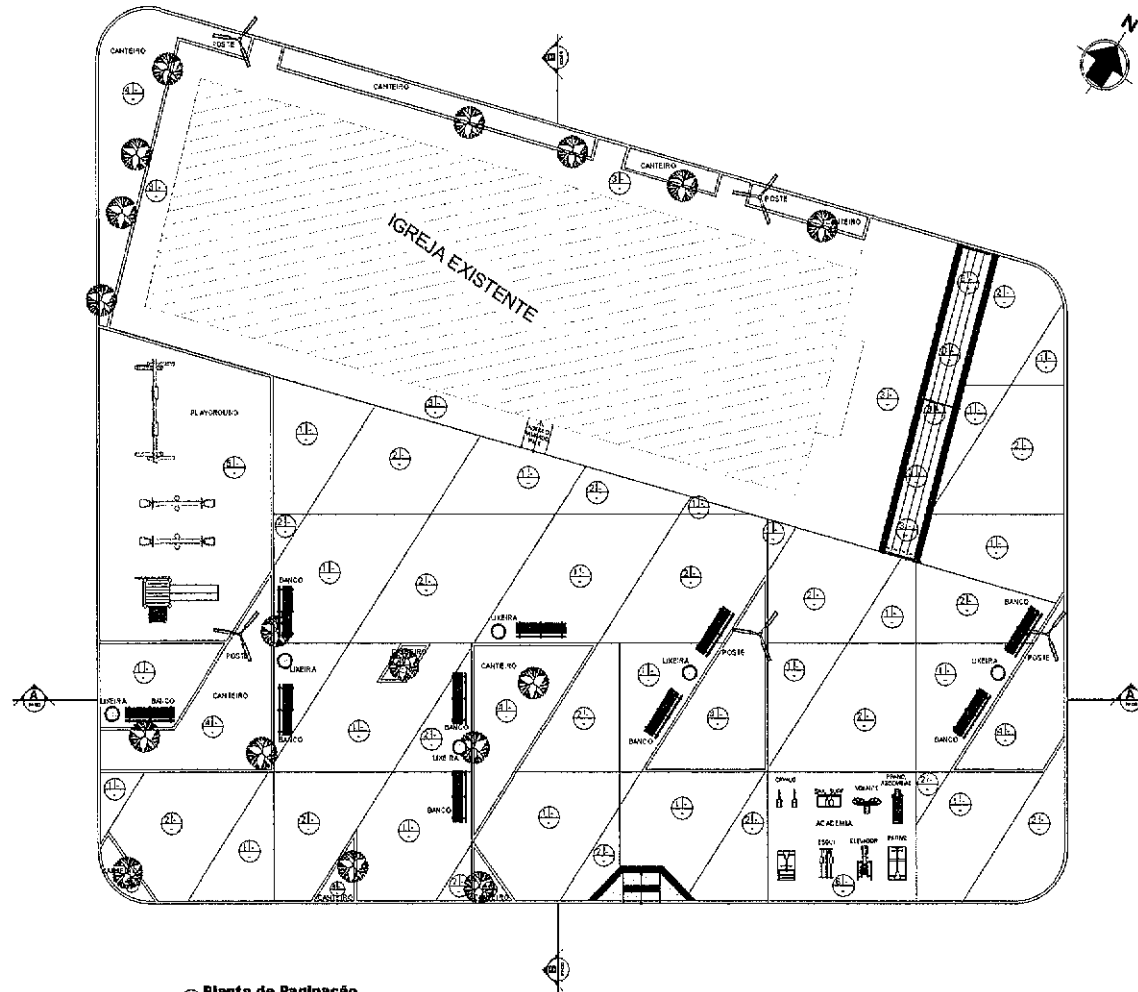

1 Planta do Paving
ESCALA 1:100

MUNICÍPIO DE SOBRAL

PISO

01_ PISO INTERTRAVADO NA COR GRÁFITE (70% TRAMA)
 02_ PISO INTERTRAVADO NA COR NATURAL (10% TRAMA)
 03_ PEDRA CASOIA NA COR AMARELO
 04_ GRAMA NATURAL TIPO EMERANDA PARA ÁREAS PERMEÁVEIS
 05_ CAIXA DE AREIA PLAYGROUND
 06_ PISO DE CONCRETO NA COR AZUL PETRÓLEO (ACADEMIA)

LEGENDA - ESPECIFICAÇÕES REPRESENTAÇÃO GERAL

PROJETO DE REFORMA PRAÇA MARTRIZ DE PEDRA DE FOGO

ITEM	REPRESENTAÇÃO	OBSERVAÇÕES GERAIS	Q. QUANT.ATIVO (M²/UNID)
01		PISO INTERTRAVADO DE CONCRETO 10x10 QUADRO, 2CM, 20% NA COR GRÁFITE, 80% NA COR NATURAL, 10% TRAMA	249,50M²
02		PISO INTERTRAVADO DE CONCRETO 10x10 QUADRO, 2CM, 20% NA COR GRÁFITE, 80% NA COR NATURAL, 10% TRAMA	253,20M²
03		PEDRA CASOIA NA COR AMARELO	144,20M²
04		GRAMA NATURAL TIPO EMERANDA PARA ÁREAS PERMEÁVEIS (CAMPELOS)	112,23M²
05		CAIXA DE AREIA PLAYGROUND DE GRAMA	75,80M²
06		PISO DE CONCRETO NA COR AZUL PETRÓLEO (ACADEMIA)	20,00M²
07		BANCO DE MADEIRA VERDETA, 1,15x0,40x0,30	18 UNID
08		LIXEIRA DE CONCRETO COM DETALHE PERMEÁVEL	26 UNID
09		INSTALAÇÃO POSTE COM ILUMINAÇÃO EM LED, VER PROJETO E, JTRCO	05 UNID
10		PERNO DE PASSO EM P-300 MONTADO COM F-1000, DE PISO DE PISO NATURAL, VER DETALHE PRAÇA DE	04 UNID
11		PISO TÁVEL DE ALBERTA 25x25cm, EM CONCRETO NA COR VERDELA, 1,15x2,70m	0,05M²
12		BRANDEJOS DE PLAYGROUND, VER DETALHE PRAÇA DE	04 UNID
13		EQUIPAMENTOS DE ACADEMIA	08 UNID
14		MESA MADEIRA VERDETA, 1,15x0,70x0,70	02 UNID

DES TODAS AS MEDIDAS COM SER CONFIRMADAS NO LOCAL

SECRETARIA DA INFRAESTRUTURA

PROJETO: PROJETO DE REFORMA PRAÇA DA IGREJA MARTRIZ PEDRA DE FOGO


INTERESSADO: **Emídio S. Cabral Junior**
 Av. João de Deus, 100 - Centro - Sobral - CE - CEP: 62000-000
 ENDEREÇO: Rua da Igreja, 100 - Centro - Sobral - CE - CEP: 62000-000
 MUNICÍPIO: SOBRAL
 ESTADO: CE

SECRETARIA DA INFRAESTRUTURA - SEINF
PREFEITURA MUNICIPAL DE SOBRAL


PLANTA DE PAVING

SOBRAL
PREFEITURA
 SECRETARIA DA INFRAESTRUTURA

DATA: ABRIL/2022 REVISÃO: 01 ARQUIVO: 04/09

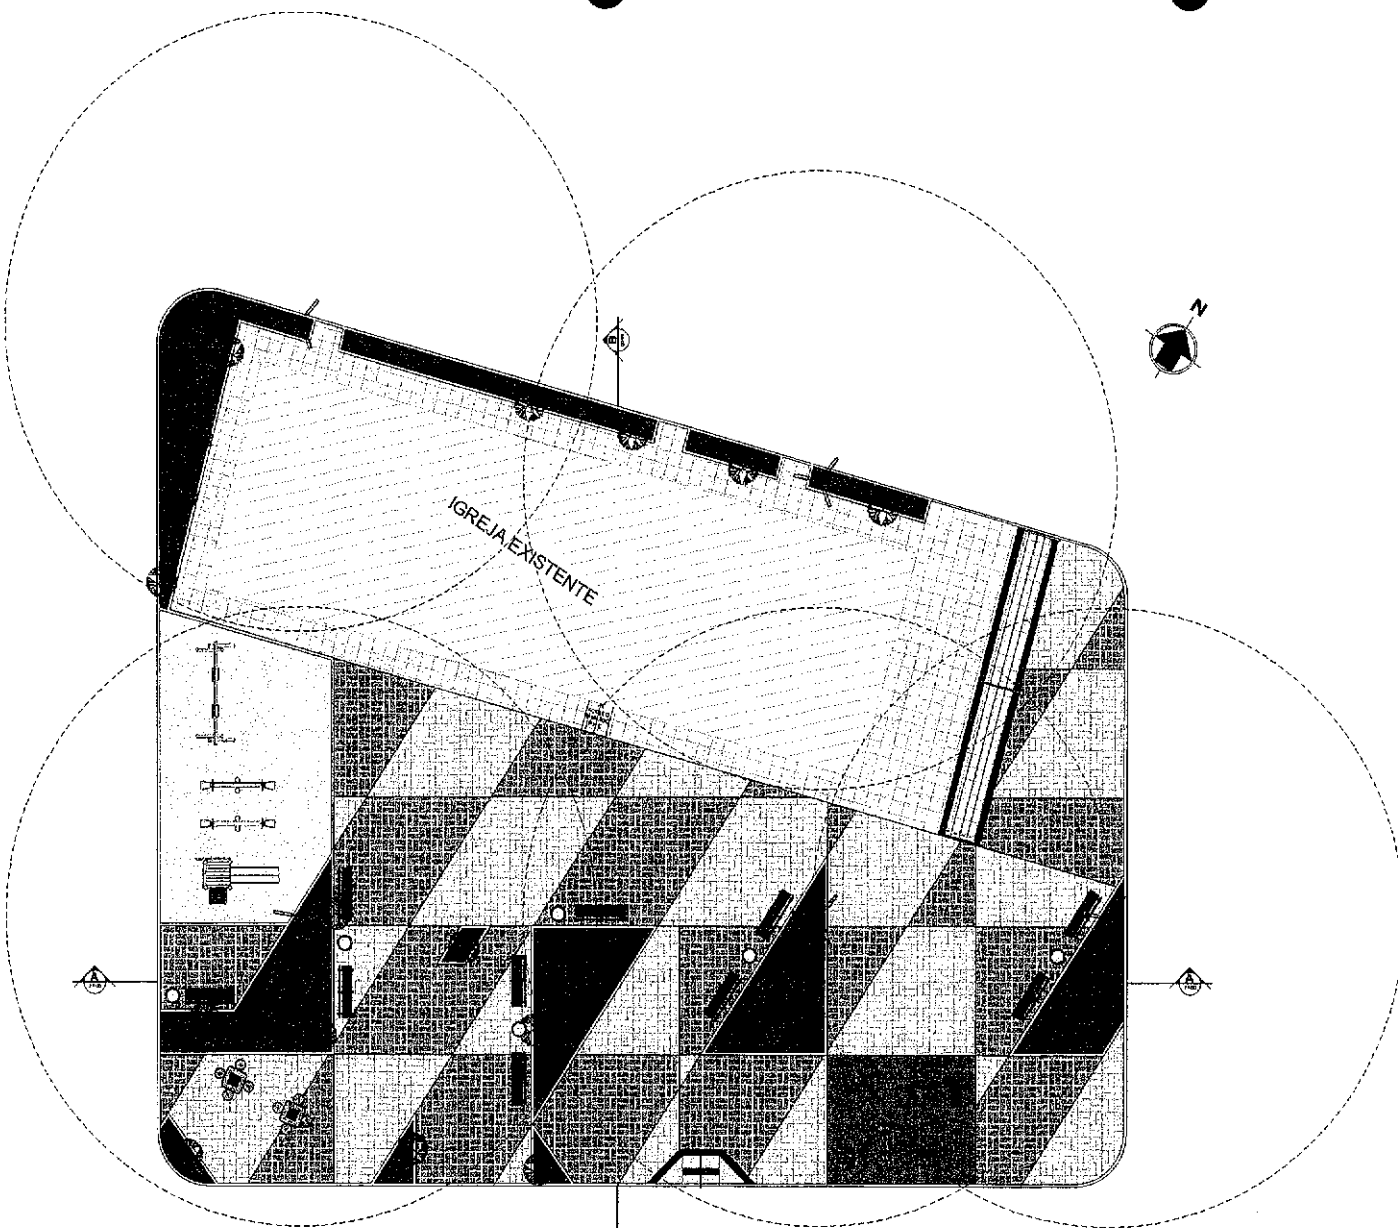

1 Planta Baixa Layout
ESCALA 1/500

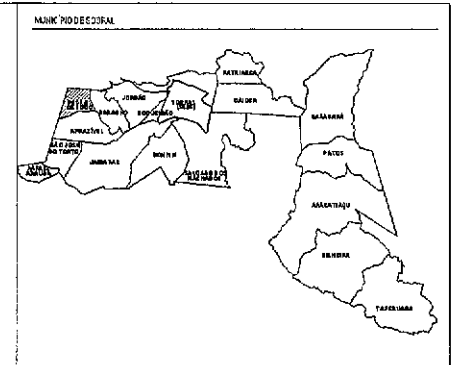

- PISO**
- 01_PISO ENTERRADO NA COR GRÁFITE (TPO TRAM)
 - 02_PISO ENTERRADO NA COR NATURAL (TPO TRAM)
 - 03_PEDRA CARREIRA COR MARFEO
 - 04_ORMA NATURAL TIPO SEMEINHA PARA ÁREAS PERMEÁVEL
 - 05_CAXA DE AREIA (PLAYGROUND)
 - 06_PISO DE CONCRETO NA COR AZUL PETRÓLEO (ACADÊMIA)

LEGENDA - ESPECIFICAÇÕES REPRESENTAÇÃO GRÁFICA
PROJETO DE REFORMA PRAÇA MATRIZ DE PEDRA DE FOGO

ITEM	REPRESENTAÇÃO	ESPECIFICAÇÕES DE MATERIAIS	QUANTIDADE (m² ou UNID)
01		PISO ENTERRADO DE CONCRETO TRU TUQUIM, 10x10x2,5 cm IN. COR GRÁFITE. PASTELA PAVIMENTO TRAM	248,50m²
02		PISO ENTERRADO DE CONCRETO TRU TUQUIM, 10x10x2,5 cm IN. COR NATURAL. PASTELA PAVIMENTO TRAM	283,20m²
03		PEDRA CARREIRA COR MARFEO	144,00m²
04		ORMA NATURAL TIPO SEMEINHA PARA ÁREAS PERMEÁVELS (CANEIRO)	422,20m²
05		CAXA DE AREIA (PLAYGROUND) QUADRA	75,80m²
06		PISO DE CONCRETO NA COR AZUL PETRÓLEO (ACADÊMIA)	20,00m²
07		BANDEIOS DE MADEIRA VER. DETALHE (FRANCHA DE)	18 UNID
08		LÓVERA DE CONCRETO (VER DETALHE FRANCHA DE)	08 UNID
09		INSTALAR PÓSTER COM ILUMINAÇÃO EM LED. VER PROJETO ELÉTRICO	08 UNID
10		REBAFO DE PASEIRO EM PISO COMEBADO COM PASTELA DE PISO ORNAMENTAL. VER DETALHE FRANCHA DE	01 UNID
11		PISO TÁXIL DE LANTAS 20x20 CM EM CONCRETO NA COR VERDE LIMA. FRANCHA DE	0,05m²
12		08 VOLEDES DE PLAYGROUND VER DETALHE FRANCHA DE	24 UNID
13		EQUIPAMENTOS DE ACADÊMIA	28 UNID
14		MESA MADRE VER DETALHE FRANCHA DE	02 UNID

OBRA: TODAS AS MEDIDAS DIVIM SEM CONFERENÇA IMO-LOCAL

SECRETARIA DA INFRAESTRUTURA

PROJ. 010
PROJETO DE REFORMA PRAÇA DA IGREJA MATRIZ PEDRA DE FOGO


INTERESSADO:
PREFEITURA DE SOBRAL

ENGENHEIRO
RUI DA SILVA, SR.
L. J. DE S. P. S. S. R. L.


Emílio S. Cabral Junior
Arquiteto - Urbanista / CAU: A197270-9
Secretaria da Infraestrutura - SEINF
Prefeitura Municipal de Sobral

SOBRAL
PREFEITURA
SECRETARIA DA INFRAESTRUTURA


PLANTA BAIXA DE LAYOUT

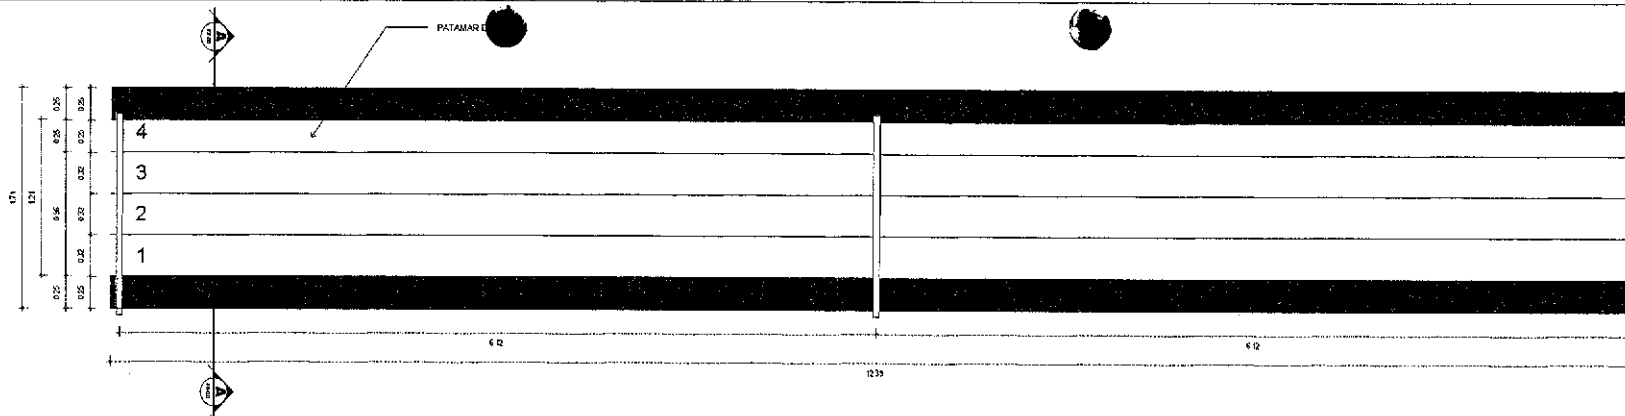


1 Planta Baixa Escada
ESCALA 1/50

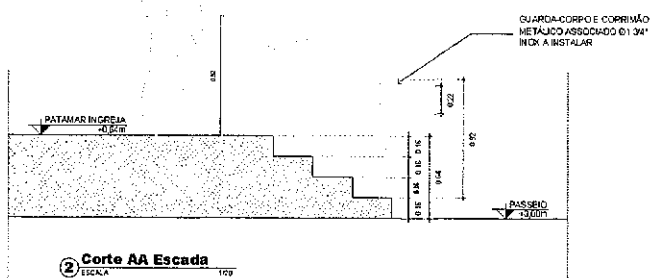


2 Corte AA Escada
ESCALA 1/50

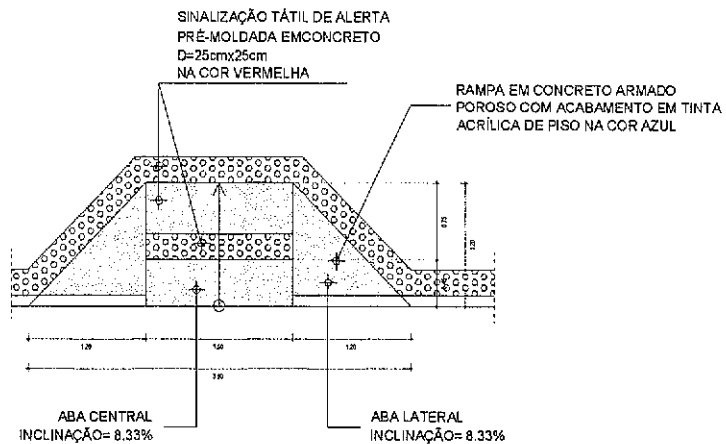

3 Detalhe Rampa 01
ESCALA 1/50

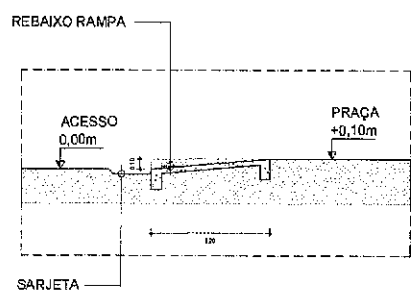

4 Detalhe Rampa 01
ESCALA 1/50

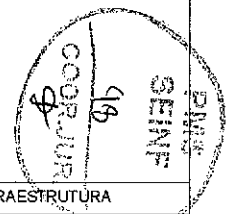

ODR TODAS AS MEDIDAS DEVEM SER CONFERIDAS NO LOCAL

SECRETARIA DA INFRAESTRUTURA


PROJETO: PROJETO DE REFORMA PRAÇA DA IGREJA MARTRIZ PEDRA DE FOGO

INTERESSADO: **Emídio S. Cabral Junior**
PREFEITURA DE SOBRAL

ENGENHEIRO: **Arquiteto Urbanista / CAU: A157270-9**
F.S.M DA IGREJA, S.M


MUNICÍPIO: **Secretaria da Infraestrutura - SEINF**
ESTADO: **Prefeitura Municipal de Sobral**

PLANTA BARRA ESCADA	100
CORTE AA ESCADA	100
DETALHE RAMPA	100

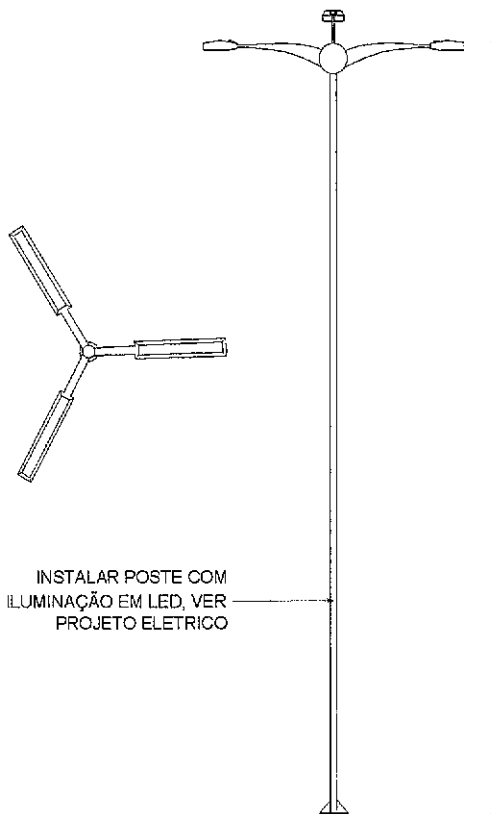

INSTALAR POSTE COM
ILUMINAÇÃO EM LED, VER
PROJETO ELETRICO


1 **Detalhe Poste**
ESCALA 1:50

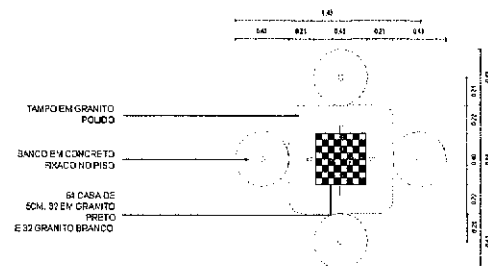

TAMPO EM GRANITO
POLIDO

BANCO EM CONCRETO
FRACCO NO PISO

64 CASA DE
5CM, 32 EM GRANITO
PRETO
E 32 GRANITO BRANCO

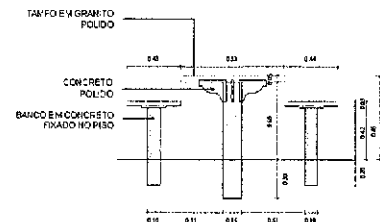

TAMPO EM GRANITO
POLIDO

CONCRETO
POLIDO

BANCO EM CONCRETO
FRACCO NO PISO

2 **Detalhe Mesa**
ESCALA 1:50

NOTE: TODAS AS MEDIDAS DEVEM SER CONFERIDAS NO LOCAL.

SECRETARIA DA INFRAESTRUTURA

PROJETO:
PROJETO DE REFORMA PRAÇA DA IGREJA MARTRIZ PEDRA DE FOGO

INTERESSADO: **Emidio S. Cabral Junior**
PREFEITURA DE SOBRAL
Arquiteto - Urbanista / CAU / ANS 27019


EXEQUENTE: **Secretaria da Infraestrutura - SEINF**
PRAÇA DA IGREJA, S/N


MUNICÍPIO: **Prefeitura Municipal de Sobral**
S/EMP.

SOBRAL PREFEITURA
SECRETARIA DA INFRAESTRUTURA


DETALHE POSTE: L23
DETALHE MESA: L20

DATA: 12/07/2022 | REVISÃO: 01 | ARQUIVO: 09/09

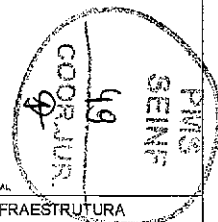


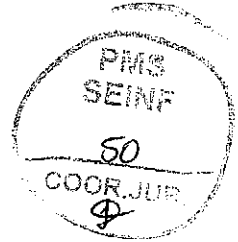


COMPLEMENTARES

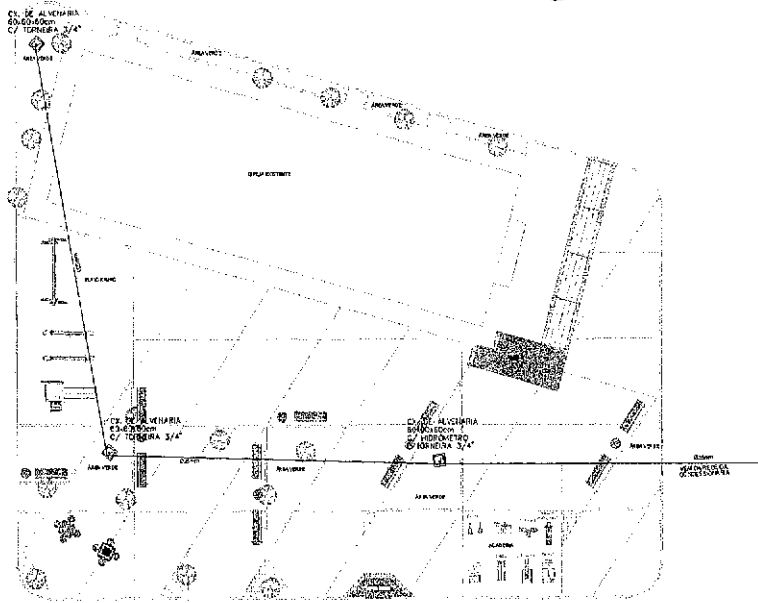


Planta Baixa Layout

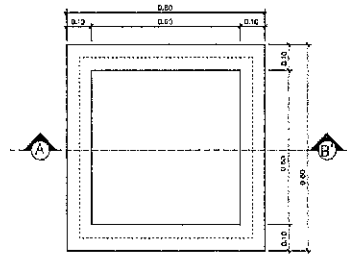

PLANTA BAIXA

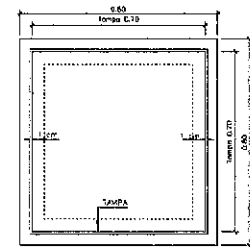


VISTA SUPERIOR.

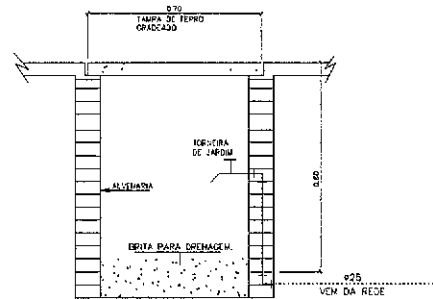

CORTE - A B'

DETALHE EXECUTIVO DA CAIXA COM TORNEIRA DE JARDIM
CAIXA DE PASSAGEM: 60x60x60cm - TAMPA DE CONCRETO

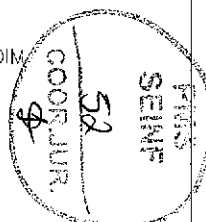

LEGENDA

..... TUBO PVC SOLDÁVEL MARROM EMBUTIDO PELO PISO
(VER DIAMETRO EM PLANTA)

RELAÇÃO DE MATERIAIS

Lista Completa			
Descrição	Dimensão	Unidade	Qtde.
Adaptador sold. curto c/ bolsa e rosca	25mm x 3/4"	pc	3
Hidrometro	3/4"	pc	1
Joelho 90 soldável	25mm	pc	7
Joelho 90 soldável c/ bucha de latão	25mm x 3/4"	pc	3
Tubo PVC soldável marrom	25mm	m	67,25
Té soldável	25mm	pc	1
Torneira de jardim	-	pc	3
Caixa de alvenaria 60x60x60cm	-	pc	3

SEINFRA - SECRETARIA DA INFRAESTRUTURA

PROJETO: PROJETO HIDRÁULICO PRAÇA PEDRA DE FOGO

INTERESSADO: PREFEITURA DE SOBRAL
AUTOR: MARIA DELIANE CARNEIRO MENEZES

ENCOMENDADO: *[Signature]*

MUNICÍPIO: SOBRAL-CE

SOBRAL
PREFEITURA
SECRETARIA DA INFRAESTRUTURA

REVISOR: *[Signature]*

PLANTA: *[Signature]*

LEGENDA: *[Signature]*

DETAHES CONSTITUTIVOS: *[Signature]*

DATA: 01/01