
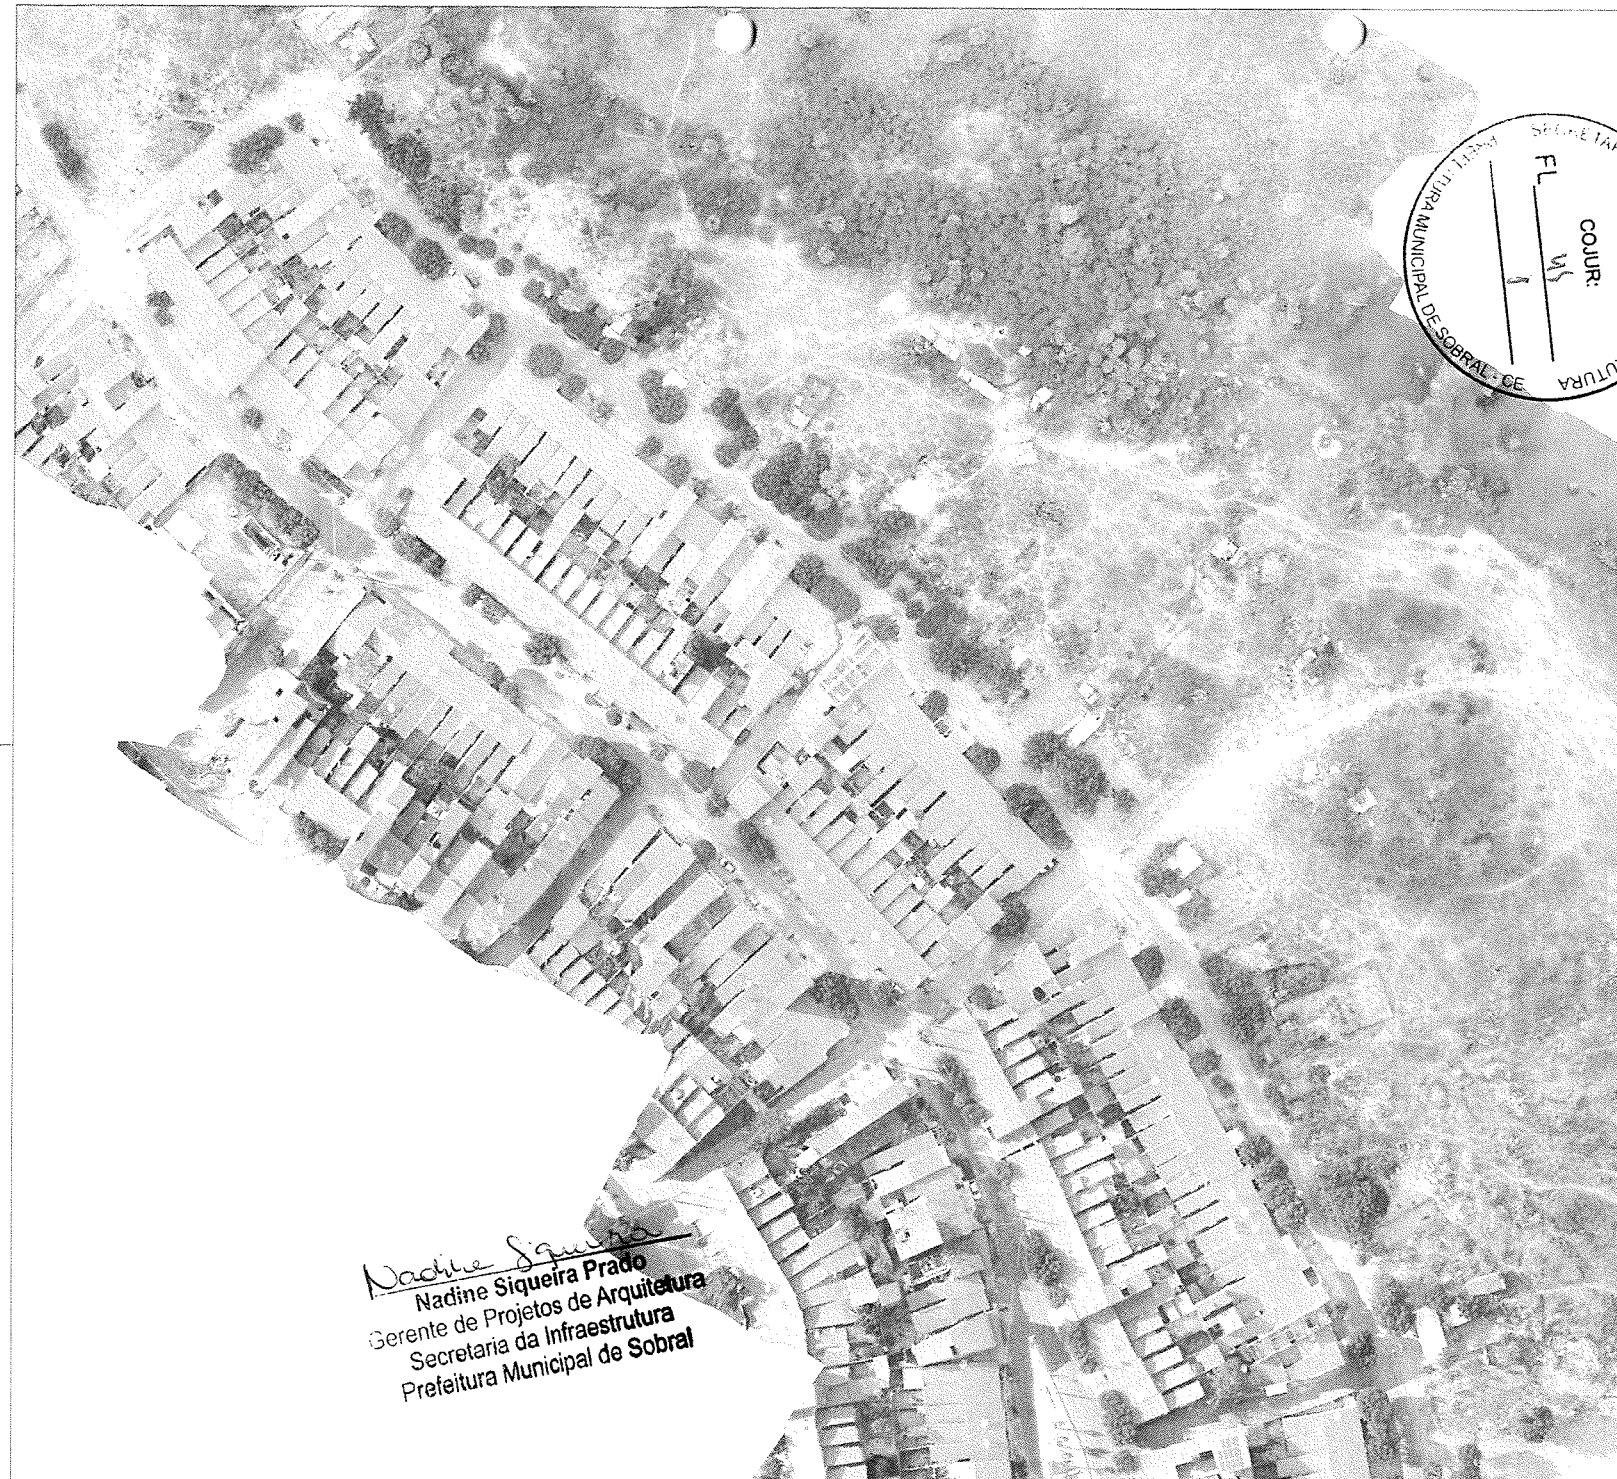
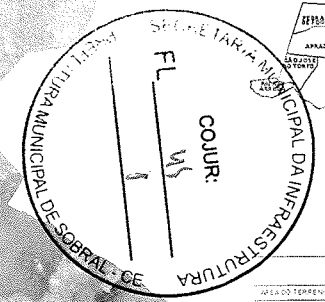


PROJETO

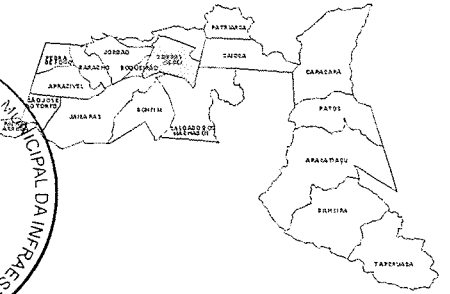

Nadine Siqueira
Nadine Siqueira Prado
 Gerente de Projetos de Arquitetura
 Secretária da Infraestrutura
 Prefeitura Municipal de Sobral

ÁREA DO TERRENO	1.630,00m²	
ÁREA TOTAL CONSTRUIDA	1.270,00m²	
ÁREA TERREMEIAVEL	320,00m²	
TAXA DE OCUPAÇÃO	0,78%	0,78%
TAXA DE PERMEABILIZAÇÃO	2,00%	1,5%
ÍNDICE DE PROJETOS ABERTOS	4,30	1,6
ALTURAS MÁXIMAS DE OBRAS	0,30m	0,30m
RESERVA FRENTE	1,50m	1,50m
RESERVA FUNDOS	1,50m	1,50m
RESERVA LATERAL	1,00m	0,50m

LEGENDA: EQUIPAMENTOS REPRESENTAÇÃO GERAL
 PROJETO PRAÇA OLIMPIOS OLIMPIOS SOBRAL

ITEM	REPRESENTAÇÃO	OBSERVAÇÕES GERAIS	QUANTIDADE (unidade)
01		CONCRETO POLIDO EM PLACAS 1,00m x 1,00m COM ZIGZA PLÁSTICA COM ACABAMENTO EM VERA	431,84m²
02		PEDRA CARRI BETA DADA 0,50m x 0,50m	671,45m²
03		GRAMA NATURAL FIO ESPERANÇA PARA ÁREAS PERMEAVES (CAMPEDESO)	142,19m²
04		FANHA ELEVADA CONCRETO USANDO ARGAMASSA COM MARGA (CUB 88, 20, 14) PARA CONSTRUÇÃO DE FANHA ELEVADA 11,0 cm	07 unid
05		ABERTOS EXISTENTES A MANHOS	034,40m²
06		ABERTOS A SEREM ABERTOS	05 unid
07		MANHOS POSTE 2 LUMINÁRIAS LED COM BRANCO	11 unid
08		A INSTALAR 2 LUMINÁRIAS LED COM BRANCO	01 unid
09		BANQUETEIRO COM TAMPA DE MADEIRA POLIDA E BARRA PROTETORA EM CÂMERO QUENQUEN VEP DETALHE (BRANCA 01)	12 unid
10		MESA DE JOGOS COM TAMPA EM GRANITO POLIDO - VEP DETALHE (BRANCA 01)	02 unid
11		RAMPAS PARA ACESSO DE VEÍCULOS EM CONCRETO	07 unid
12		FANHA DE ALERTA 25x20cm EM CONCRETO NA COR VERMELHA 75x125cm	14,00 m
13		LUMINÁRIAS EM PÓIS DE FERRO A SER ACORDADA PELA SECRETARIA DE VERT. AMBIENTE E URBANISMO E SOLAR	11 unid
14		BENQUETEIRO EM AÇO GALVANIZADO COM PAINEL NA COR AMARELA - 2 MODELOS	2 unid

EM TODAS AS MEDIDAS DEVEREM SER CONSIDERADAS NO LOCAL.

SECRETARIA DA INFRAESTRUTURA

PROJETO:
PROJETO ARQUITETÔNICO
 CALÇADÃO NOVO RECANTO

APRESENTADO: _____
 PREFEITURA DE SOBRAL
 ENDEREÇO: CALÇADÃO BARRIS NOVO RECANTO
 MUNICÍPIO: SOBRAL

AUTOR:
 NADINE SIQUEIRA
 AUTOR:
 VIGOR FELIPE



SOBRAL
 PREFEITURA
 SECRETARIA DA INFRAESTRUTURA

ASSUNTO: ÁREAS URBANAS
 ESCALA: 1:500

DATA EMISSÃO: 01/12	REVISÃO: 01	APROVAÇÃO: _____	REVISÃO: _____
---------------------	-------------	------------------	----------------



Implantação
Nadine Siqueira Prado
Nadine Siqueira Prado
 Gerente de Projetos de Arquitetura
 Secretária da Infraestrutura
 Prefeitura Municipal de Sobral

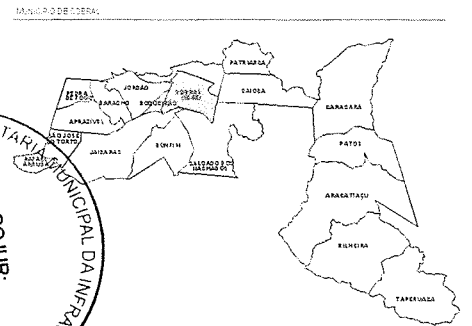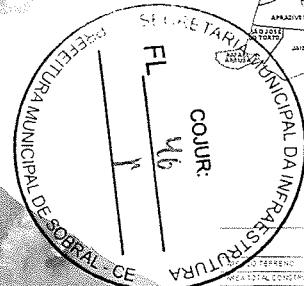

ITEM	REPRESENTAÇÃO	ESPECIFICAÇÃO GERAL	QUANTIDADE
01		CONCRETO POLIDO EM PLACAS 1,00m x 1,00m COM ALTA RESISTÊNCIA COM ACABAMENTO EM DEBRAS	631,52m ²
02		CEMENTO PORTLAND 40 MPa	12,00m ³
03		CEMENTO PORTLAND 40 MPa	12,00m ³
LEGENDA - ESBOÇO EM DEBRAS DE REPRESENTAÇÃO GERAL
 PROJETO PARA A CONDIÇÃO GERAL

ITEM	REPRESENTAÇÃO	ESPECIFICAÇÃO GERAL	QUANTIDADE
01		CONCRETO POLIDO EM PLACAS 1,00m x 1,00m COM ALTA RESISTÊNCIA COM ACABAMENTO EM DEBRAS	631,52m ²
02		CEMENTO PORTLAND 40 MPa	12,00m ³
03		CEMENTO PORTLAND 40 MPa	12,00m ³
NOTA: TODAS AS MEDIDAS DEVEM SER CONFERIDAS NO LOCAL.


SECRETARIA DA INFRAESTRUTURA

PROJETO: **PROJETO ARQUITETÔNICO**
 CALÇADÃO NOVO REBRANTO

INTERESSADO: _____ AUTOR: **MADINE L. SIEIRA**
 REPRESENTANTE: _____ AUTOR: _____
 ENDEREÇO: _____ AUTORIZADO: _____
 RUA: CALÇADÃO NOVO REBRANTO
 MUNICÍPIO: _____
 ESTADO: _____

SOBRAL ASSUNTO: _____ ESCALA: _____
 PREFEITURA MUNICIPAL SECRETARIA DA INFRAESTRUTURA

DATA: 02/15 REVISÃO: _____ ARQUIVO: _____

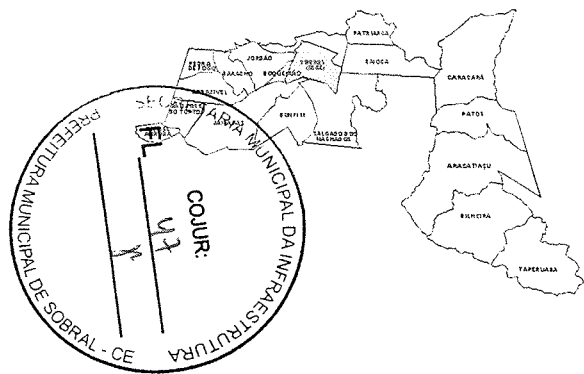

LEGENDA E ESPECIFICAÇÕES REPRESENTAÇÃO GERAL
PROJETO PARA A OBRAS DO QUADRO 1 - SOBRAL

ITEM	REPRESENTAÇÃO	ESPECIFICAÇÕES / OBSERVAÇÕES / DEPAR.	QUANTIDADE / UNIDADE
01		CONCRETO PAVO EM PLACAS 1,00m x 1,00m COM JUNTA PLÁSTICA COM ACABAMENTO EM CERA	421,52m ²
02		PEÇA CARR. RETIFICADA 0,50m x 0,50m	671,65m ²
03		GRAMA NATURAL, TPO ESVERALÇA PARA ÁREAS RECREATIVAS (CONTIPOS)	142,10m ²
04		FABRICAÇÃO DE CONCRETO LIGADO PAVOZADO NA COP MARALA (JOB. 20, CQ. 34) PARA CONSTRUÇÃO DE FABRICAÇÃO 12 CM	01 UNID.
05		ÁRVORES EXISTENTES A MANEIR.	634,40m ²
06		ÁRVORES A SEREM RETIFICADAS	09 UNID.
07		MANTER POSTE E INSTALAR 2 LUMINÁRIAS LED COM BRANCO	11 UNID.
08		A INSTALAR 2 LUMINÁRIAS LED COM BRANCO	06 UNID.
09		BANCO-CANTERO COM TAMPA DE MADEIRA PAVO E BASE REVESTIDA EM CIMENTO QUEIMADO VER DETALHE URRACINO 05	21 UNID.
10		MESA DE PAVO COM TAMPA EM CIMENTO PAVO VER DETALHE URRACINO 05	06 UNID.
11		BARRA PARA ACESSO DE VEÍCULOS EM CONCRETO	07 UNID.
12		PISO TÁTIL DE ALTA ALERTA 22x25cm, EM CONCRETO NA C/04 VERMELHA, T6x32cm	14,08 m ²
13		GRILHA EM CHAPA DE FERRO A SER AQUISIÇÃO DA SECRETARIA DE MEIO AMBIENTE E URBANISMO (SEMA)	11 m ²
14		BENQUETÃO EM AÇO GALVANIZADO COM PINTURA DE COR AMARELA - 6 MOVIDAS	2 UNID.

DESE. TODAS AS MEDIDAS DEVEM SER CONFERIDAS NO LOCAL.

ESPECIFICAÇÕES DE MATERIAL

- PISO
- 01 - EPANOTE PAVO EM PLACAS 1,00m x 1,00m COM JUNTA PLÁSTICA COM ACABAMENTO EM CERA
- 02 - PEÇA CARR. RETIFICADA 0,50m x 0,50m
- 03 - GRAMA NATURAL, TPO ESVERALÇA PARA ÁREAS RECREATIVAS (CONTIPOS)

SECRETARIA DA INFRAESTRUTURA

PROJETO ARQUITETÔNICO
CALDAIÃO NOVO RECANTO

INTERESSADO: PREFEITURA DE SOBRAL
ENGENHEIRO: RUIZÃO LUIZ BARROSO FREIRE
MUNICÍPIO: SOBRAL


AUTOR: NADINE SIQUEIRA PRADO
AUTOR: VICENTE LAMARCA


ASSUNTO: PROJETO 1
ESCALA: 1/50

DATA: 03/15
REVISÃO: 1
PROJUNTO: 1

Nadine Siqueira Prado
Nadine Siqueira Prado
Gerente de Projetos de Arquitetura
Secretaria da Infraestrutura
Prefeitura Municipal de Sobral

1 Planta Setor 01
1/50

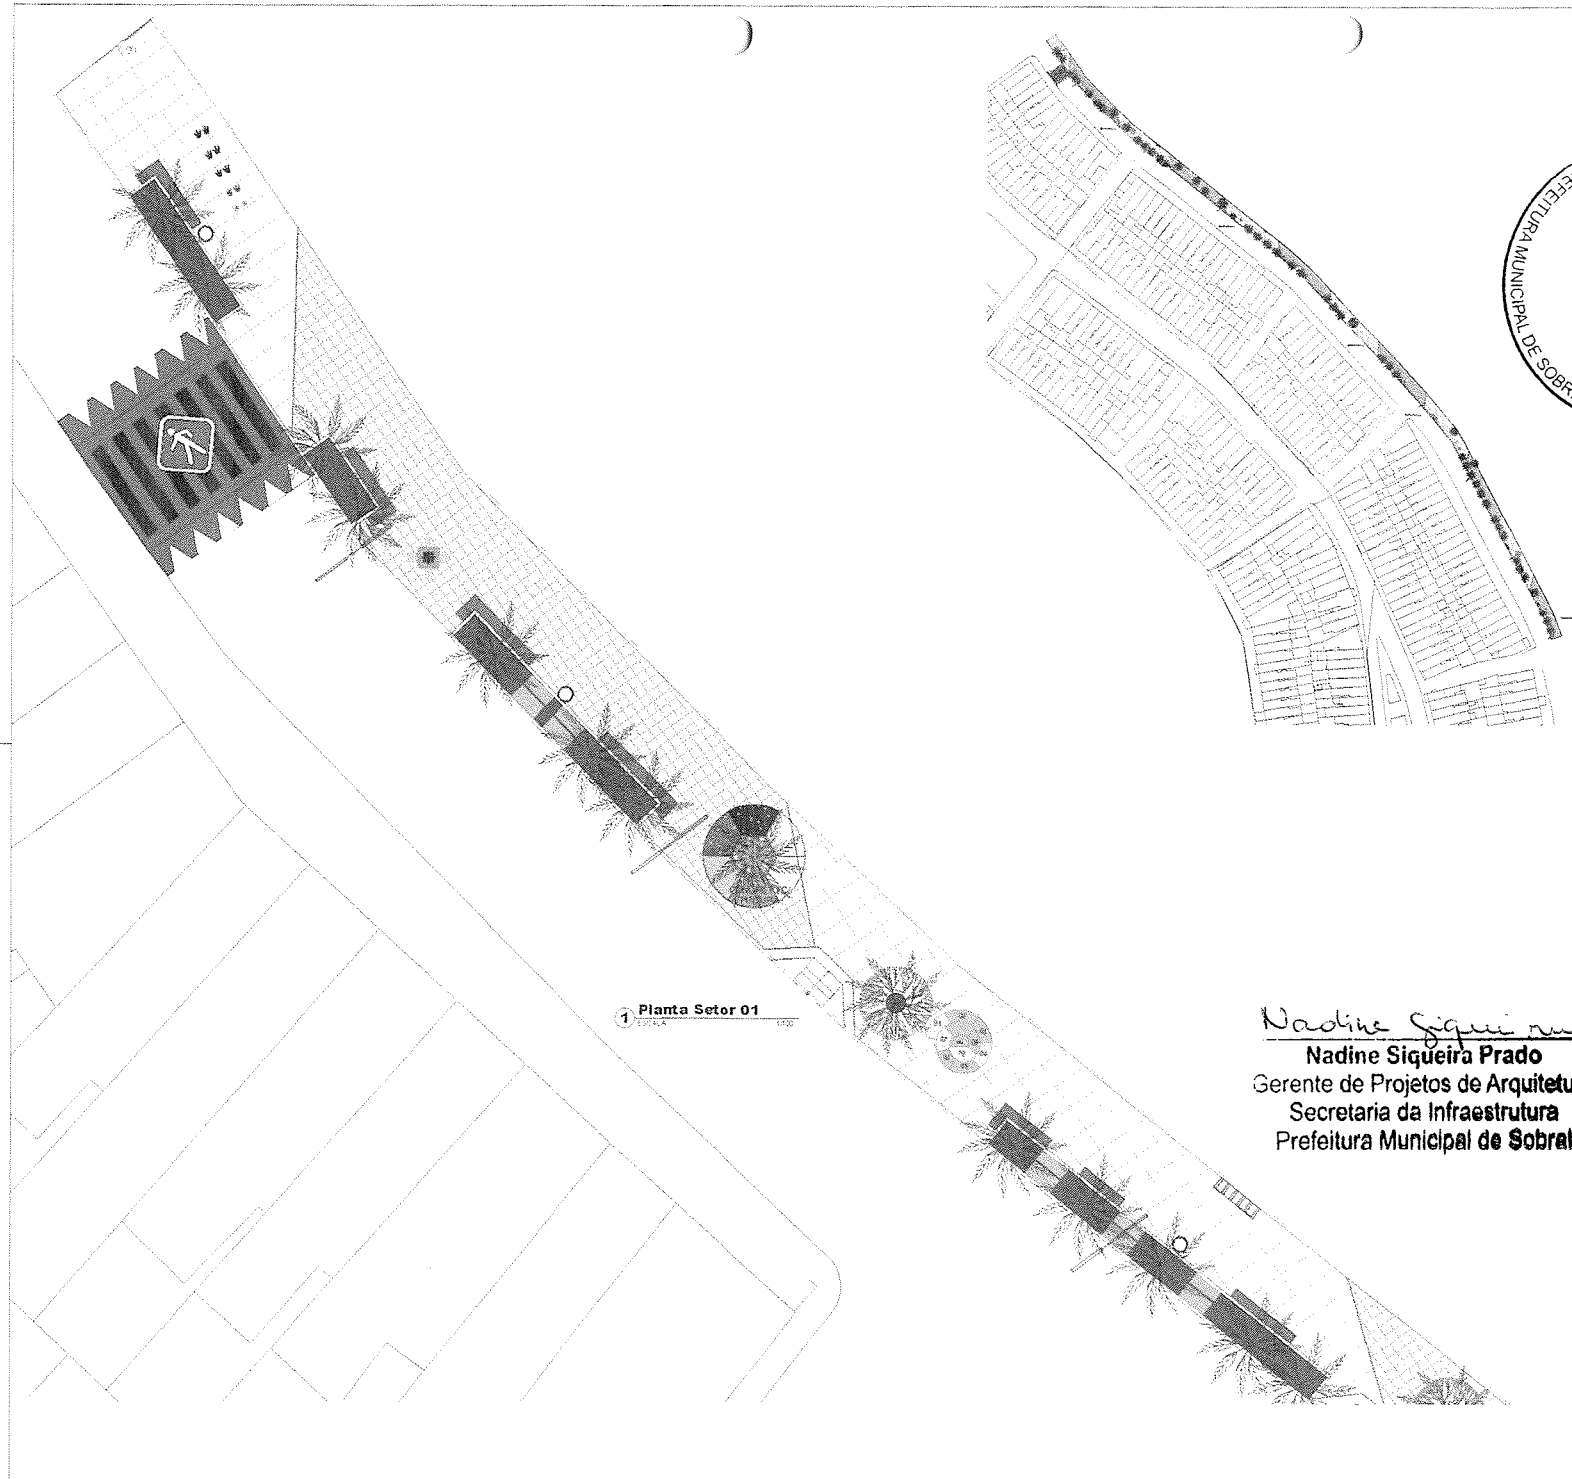

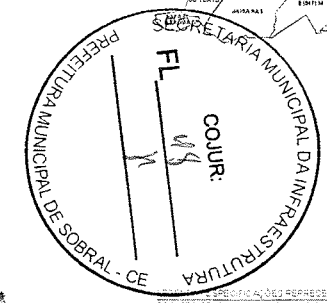

PROJEÇÃO E REPRESENTAÇÃO GERAL
 PROJETO PARA O QUILÔMETRO QUINTE - SOBRAL

1 **Planta Setor 02**

ITEM	REPRESENTAÇÃO	OBSERVAÇÕES GERAIS	QUANTIDADE (UNIDADES)
01		CONCRETO POLIDO EM PLACAS 1,00m x 1,00m COM JUNTA PLÁSTICA COM ACABAMENTO EM CERA	431,64m ²
02		PEDRA CARRI REFINADA 0,50m x 0,50m	671,55m ²
03		GRAMA NATURAL TIPO ESPERALDA PARA ÁREAS PERMEÁVEIS (CANTOZOS)	142,15m ²
04		PARA ELEVADA CONCRETO USINADO PAVIMENTADO NA C/03 MARGEM (RCD 88, 79, 74) PARA CONTER O TRÁFEGO E FAZER ELEVADA ATÉ 10cm	01 UN
05		ÁRVORES EXISTENTES A MANTER	054 UN
06		ÁRVORES A SEREM REPLANTADAS	09 UN
07		MANter PÓSTO E INSTALAR 2 LUMINÁRIAS LED COM BRANCO	11 UN
08		A INSTALAR 2 LUMINÁRIAS LED COM BRANCO	03 UN
09		BANCO-CANTO COM TAMPÃO DE MADEIRA POLIDA E BASE PAVIMENTADA EM CIMENTO QUEMADO VER DETALHE E PLANILHA 021	02 UN
10		MESA DE JOGOS COM TAMPÃO EM GRANITO POLIDO - VER DETALHE E PLANILHA 021	08 UN
11		TAMPÃO PARA ACESSO DE VEÍCULOS EM CONCRETO	02 UN
12		PLACAS DE ALERTA 25x25cm, EM CONCRETO NA C/03 VERMELHA, 14x18cm, 14x25cm, 14x20cm	14 UN
13		LUCIENNA EM CHAPA DE FERRO A SER APLICADA PELA SECRETARIA DE MANUTENÇÃO E LIMPEZA E SELOM	11 UN
14		BOLICHEIRO EM AÇO GALVANIZADO COM PINTURA NA COR AMARELA - 6 MÓDULOS	2 UN

ODS: TODAS AS MEDIDAS DEVEM SER COBERTAS NO LOCAL

ESPECIFICAÇÕES DE MATERIAL

- 01 - CIMENTO POLIDO EM PLACAS 1,00m x 1,00m COM JUNTA PLÁSTICA COM ACABAMENTO EM CERA
- 02 - PEDRA CARRI REFINADA 0,50m x 0,50m
- 03 - GRAMA NATURAL TIPO ESPERALDA PARA ÁREAS PERMEÁVEIS (CANTOZOS)

SECRETARIA DA INFRAESTRUTURA

PROJETO: **PROJETO ARQUITETÔNICO**
CALÇADÃO NOVO RECANTO

APROVADO: _____ AUTORA: **NADINE SIQUEIRA**
 PREFEITURA DE SOBRAL
 ELABORADO: _____ AUTORA: _____
 PROJETO: **RUA SÃO PAULO, BARRIO NOVO RECANTO**
 MUNICIPAL: _____
 GERAL


SOBRAL ASSUNTO: _____ ESCALA: _____
 PREFEITURA PLANEJAMENTO: _____ INDIC: _____
 SECRETARIA DA INFRAESTRUTURA

DATA: _____ REVISÃO: _____ PROJUNO: _____ PRÁXIS: _____
 SETEMBRO 02 03 ARQUIVO: _____ 04/15


Nadine Siqueira Prado
Nadine Siqueira Prado
 Chefe de Projetos de Arquitetura
 Secretária da Infraestrutura
 Prefeitura Municipal de Sobral



1 **Planta Setor 03**
1/200

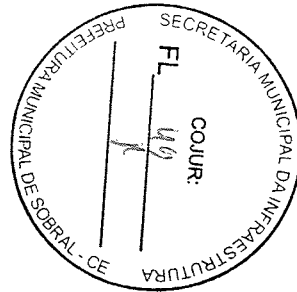

Nadine Siqueira Prado
Nadine Siqueira Prado
 Gerente de Projetos de Arquitetura
 Secretaria da Infraestrutura
 Prefeitura Municipal de Sobral

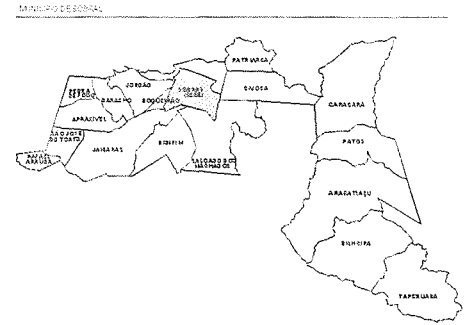

LEGENDA: ESPECIFICAÇÕES DE REPRESENTAÇÃO GERAL
 PROJETO PARA O BARRIO NOVO RECENTO

ITEM	REPRESENTAÇÃO	ESPECIFICAÇÃO GERAL	QUANTIDADE (unidade)
01		CONCRETO POLIDO EM PLACAS 1,00m x 1,00m COM JUNTA PLÁSTICA COM ACABAMENTO EM CERA	431,00m ²
02		PEDRA CARIMBADA 0,50m x 0,50m	671,00m ²
03		GRAMA NATURAL TIPO ESPERANÇA PARA ÁREAS PERMANENTES (CONCRETOS)	142,10m ²
04		FANFA ELEVADA CONCRETO LIGANDO BOMBAZINHO NA 005 MARVAL (PROB. 00, 00, 24) PARA CONDIÇÃO DE FANFA ELEVADA 1100 mm	01 UN
05		ÁRVORES EXISTENTES A MANTER.	034 UN
06		ÁRVORES A SEREM REPLANTADAS	03 UN
07		MANTER POSTE E INSTALAR 2 LUMINÁRIAS LED COM BRANCO	11 UN
08		A INSTALAR 2 LUMINÁRIAS LED COM BRANCO	02 UN
09		BANCO-CANTERO COM TAMPA DE MADEIRA POLIDA E BASE REVESTIDA EM CIMENTO QUEIMADO VER DETALHE (BRANCHA 01)	21 UN
10		MESA DE JOGO COM TAMPA EM GRANITO POLIDO - VER DETALHE (BRANCHA 01)	02 UN
11		BANCO PARA ACESSO DE MOBILIDADE EM CONCRETO	01 UN
12		PISO TÁtil DE ALTA ESPECÍFICA EM CONCRETO NA C/05 VERMELHA, FOLHA 2100	14,24 m ²
13		LINHA EM CHAPA DE FERRO A SER ADOPTADA PELA SECRETARIA DE MEIO AMBIENTE E URBANISMO (SEMA)	11 UN
14		BICICLETARIO EM AÇO GALVANIZADO COM PINTURA NA COR AMARELA - 6 ANGULOS	2 UN

DESE: TODAS AS MEDIDAS DEVEM SER CONFERIDAS NO LOCAL.

ESPECIFICAÇÕES DE MATERIAIS

	PISO
01	CONCRETO POLIDO EM PLACAS 1,00m x 1,00m COM JUNTA PLÁSTICA COM ACABAMENTO EM CERA
02	PEDRA CARIMBADA 0,50m x 0,50m
03	GRAMA NATURAL TIPO ESPERANÇA PARA ÁREAS PERMANENTES (CONCRETOS)

SECRETARIA DA INFRAESTRUTURA

PROJETO: **PROJETO ARQUITETÔNICO**
 CALIÇADÃO NOVO RECENTO

INTERESSADO: PREFEITURA DE SOBRAL
 ENDEREÇO: RUA EADRAO, BARRIO NOVO RECENTO
 MUNICÍPIO: SOBRAL - CE

AUTOR: **NAJANE SILVEIRA**
 AUTOR: **WISSENTUARDO**


SOBRA
 PREFEITURA
 SECRETARIA DA INFRAESTRUTURA

ASSINTELA: **PL. SETOR 3** | ESCALA: **1:100**

DATA: 02/12 | REVISÃO: 1 | APROVADO: | BRANCHA: **05/15**




1 **Planta Setor 04**
EVL/24

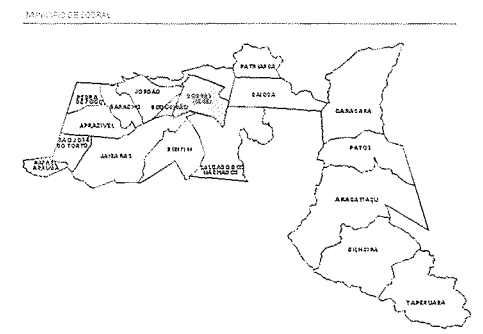

LEGENDA - ESPECIFICAÇÕES REPRESENTAÇÃO GERAL
PROJETO PARA O DOMÍNIO PÚBLICO URBANO

ITEM	REPRESENTAÇÃO	ESPECIFICAÇÃO GERAL	QUANTIDADE (unidade)
01		CONCRETO PÓLICO EM PLACAS 1,00m x 1,00m COM JUNTA PLÁSTICA COM ACABAMENTO EM CERA	421,50m ²
02		PIEDRA CARRI REFINADA 0,50m x 0,50m	671,50m ²
03		GRAMA NATURAL TIPO ESMERALDA PARA ÁREAS REFINADAS (CONTÊINERS)	142,19m ²
04		FANAL ELEVADA CONCRETO VIBRADO BOMBADEADO NA ORLA MARSA (ROD. BB. 06, 14) PARA CONSTRUÇÃO DE FAIXA ELEVADA 10,00m	07 UNO
05		ÁRVORES EXISTENTES A MANTER	034,40m ²
06		ÁRVORES A SEREM REPLANTADAS	09 UNO
07		MANUTER POSTE E INSTALAR 2 LUMINÁRIAS LED COM ESPAÇO	11 UNO
08		A INSTALAR 2 LUMINÁRIAS LED COM ESPAÇO	03 UNO
09		BANCO-DANTADO COM TAMPA DE MADEIRA POLIDA E BASE PLÁSTICA EM CONCRETO OLEADO POR DETALHE ESPANCHA 0,05	23 UNO
10		MESA DE LINDO COM TAMPA EM CONCRETO PÓLICO VER DETALHE E BRANCHA 0,05	06 UNO
11		RAMPA PARA ACESSO DE VEÍCULOS EM CONCRETO	07 UNO
12		PLAC. TÁB. 25 ALTA 20x20cm EM CONCRETO NA COR VERMELHA, FOLGANDO	14,00 m ²
13		LUMINÁRIA EM CERA DE FERRO A SER ACESSADA PELA SECRETARIA DE VIAS URBANAS E URBANISMO E SINALIZ	11 UNO
14		BICICLETARIO EM AÇO GALVANIZADO COM PINTURA NA COR AMARELA - 6 MODELOS	1 UNO

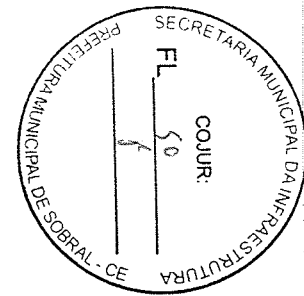

Nadine Siqueira Prado
Nadine Siqueira Prado
 Gerente de Projetos de Arquitetura
 Secretaria da Infraestrutura
 Prefeitura Municipal de Sobral

REVISÃO: 01

SECRETARIA DA INFRAESTRUTURA


PROJETO: PROJETO ARQUITETÔNICO CALÇADÃO NOVO RECANTO

INTERESSADO: PREFEITURA MUNICIPAL DE SOBRAL
 ENDEREÇO: RUA SÃO LUIZ BARRIO NOVO RECANTO
 MUNICÍPIO: SOBRAL - CE

AUTOR: NADINE SIQUEIRA
 AUTORA: VIGENTE LUIZ


ASSUNTO: PLANEJAMENTO URBANO
 ESCALA: 1:500

DATA: 06/15

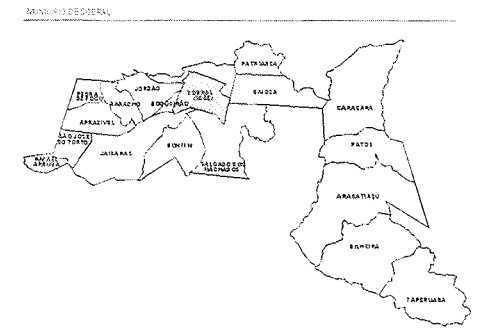

LEGENDA E ESPECIFICAÇÕES DE REPERTEITACAO DE RAJ
 PROJETO PARA O DOMINIO PUBLICO DOBRAJ

ITEM	REPERTEITACAO	ESPECIFICACAO DE RAJ	QUANTIDADE (UNIDADE)
01		CONCRETO POLIDO EM PLACAS 1,00m x 1,00m COM JUNTA PLASTICA COM ACABAMENTO EM CENA	137,65m ²
02		PEDRA CARRA RETIFICADA 0,50m x 0,50m	671,65m ²
03		GRAMA NATURAL TIPO ESMERALDA PARA AREAS PERMEAVEIS (CONVERSO)	142,19m ²
04		FAIXA ELEVADA CONCRETO LADRILHO BOMBEADO NA COR MARSA (CUB 30, 20, 24) PARA CONTRALUZO DE FAIXA ELEVADA 102 cm	07 UNID
05		ARVORES EXISTENTES A MANTER.	054,40m
06		ARVORES A SEREM REPLANTADAS	09 UNID
07		MANTER POLO E INSTALAR 2 LUMINARIAS LED COM BRANCO	11 UNID
08		A INSTALAR 2 LUMINARIAS LED COM BRANCO	09 UNID
09		BANCO-VALETO COM TAMPAS DE MADEIRA POLIDA E BASE PLASTICA EM CIMENTO QUEBRADO VER DETALHE PERANCHA 045	23 UNID
10		MESA DE JOGOS COM TAMPAS EM GRANITO POLIDO - VER DETALHE E PERANCHA 045	06 UNID
11		TAMPA PARA ACESSO DE VEICULOS EM CONCRETO	07 UNID
12		PISO TATO DE ALERTA 25x25cm EM CONCRETO NA COR VERDE/AMARELA, 10x25cm	14,94 m ²
13		GRAMA METALICA (CUBO)	11 m ²
14		QUADRO EM ACO GALVANIZADO COM PINTURA EM COR AMARELA - 6 MODULOS	2 UN

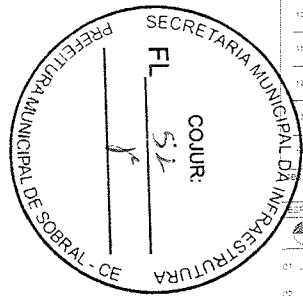

1 **Planta Setor 05**

Nadine Siqueira
Nadine Siqueira Prado
 Gerente de Projetos de Arquitetura
 Secretaria da Infraestrutura
 Prefeitura Municipal de Sobral

TODAS AS MEDIDAS DEVEM SER CONFERIDAS NO LOCAL.

ESPECIFICACAO DE MATERIAIS

PISO

01 - CONCRETO POLIDO EM PLACAS 1,00m x 1,00m COM JUNTA PLASTICA COM ACABAMENTO EM CENA

02 - PEDRA CARRA RETIFICADA 0,50m x 0,50m

03 - GRAMA NATURAL TIPO ESMERALDA PARA AREAS PERMEAVEIS (CONVERSO)

SECRETARIA DA INFRAESTRUTURA

PROJETO: **PROJETO ARQUITETONICO**
CALÇADÃO NOVO RECANTO

INTERESSADO: **PREFEITURA DE SOBRAL** AUTOR: **NADINE SIQUEIRA**

ENDEREÇO: **AV. CAROLINA DE ALBUQUERQUE** AUTOR: **SIVENTEL VAREJAS**

PLAÇA: **PLAÇA CAROLINA DE ALBUQUERQUE**



MUNICÍPIO: **SOBRAL**

ESTADO: **CE**

ASSUNTO: **PL. SETOR 05** ESCALA: **1:500**

SOBRAL
 PREFEITURA
 SECRETARIA DA INFRAESTRUTURA

DATA: **08/11/22** REVISÃO: **1** ARQUIVO: **1** BRANCHA: **07/15**

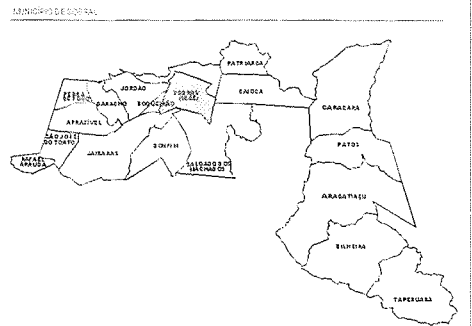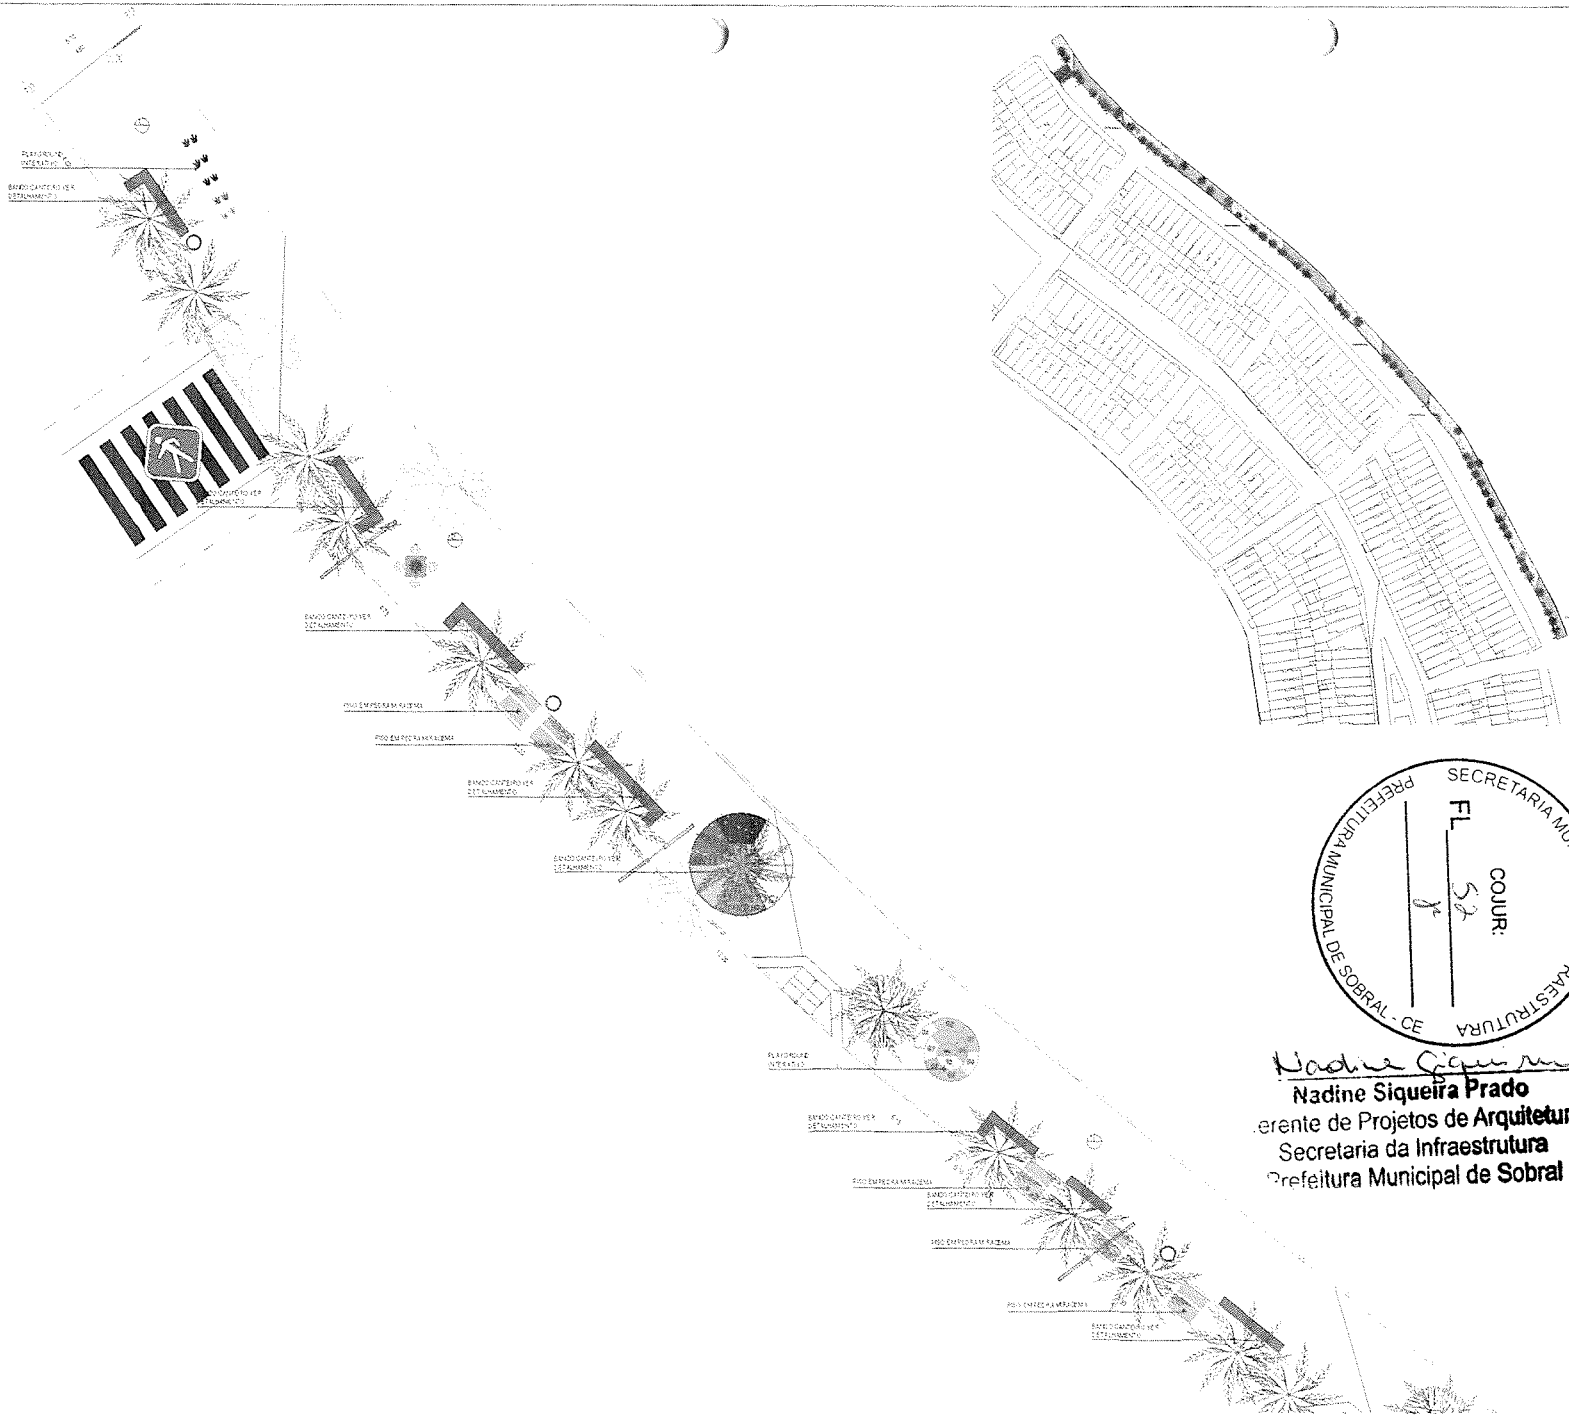

LEGENDA - INDICACIONES REPRESENTAÇÃO GERAL
 PROJETO BARÃO DOMÍNIO SOMBRA - SOBREAL

ITEM	REPRESENTAÇÃO	DESCRIÇÃO GERAL	QUANTIDADE (M ² ou M ³)
01		CONCRETO PAVIMENTO EM PLACAS 1,00m x 1,00m COM JUNTA PLÁSTICA COM ACABAMENTO EM CERA	631,64m ²
02		PEDRA CARRI: RETIFICADA 0,50m x 0,50m	671,55m ²
03		GRAMA NATURAL, TIPO ESPERALDA PARA ÁREAS PERMINEÁVEIS (GRATEIROS)	142,71m ²
04		FANFA ELEVADA CONCRETO ARMADO DIMENSIONADO NA COR AMARELA (MOD. 08, 02, 3A) PARA CONDIÇÕES DE FANFA ELEVADA: +12,00m	01 UNID.
05		ÁRVORES EXISTENTES A MANTER.	434,42m ²
06		ÁRVORES A SEREM PLANTADAS	09 UNID.
07		MANUTER PÓDIO E INSTALAR 2 LUMINÁRIAS LED COM BRILHO	11 UNID.
08		A INSTALAR 2 LUMINÁRIAS LED COM BRILHO	05 UNID.
09		BANCO GAVIÃO COM TAMPAS DE MADEIRA POLÍDIA E BARRA RELENTA EM ALCANTARA RELENTA VER DETALHE E PRANCHA DIVI	23 UNID.
10		MESA DE JOGO COM TAMPAS EM GRANITO POLÍDIO VER DETALHE E PRANCHA DIVI	06 UNID.
11		BARRA PARA ACESSO DE VEICULO EM CONCRETO	02 UNID.
12		BANCO TIPO DE ALÇURA 25x25cm, EM CONCRETO NA COR VERMELHA, FANFAS VERDES.	140,00m ²
13		LINHA EM CHARRA DE FERRO A SER AQUISIÇÃO PELA GESTÃO DE MEIO AMBIENTE E LER E DESFRUTAR (SEMANA)	11 UNID.
14		BOLICHE EM AÇO GALVANIZADO COM PINTURA NA COR AMARELA + 6 MODULOS	1 UNID.

096 - TODAS AS MEDIÇAS DEVEM SER COBERTAS NO LOCAL

ESPECIFICAÇÕES GERAIS

PISO

01 - GRANITO POLÍDIO EM PLACAS 1,00m x 1,00m COM JUNTA PLÁSTICA COM ACABAMENTO EM CERA

02 - PEDRA CARRI: RETIFICADA 0,50m x 0,50m


03 - GRAMA NATURAL, TIPO ESPERALDA PARA ÁREAS PERMINEÁVEIS (GRATEIROS)

SECRETARIA DA INFRAESTRUTURA

PROJETO: PROJETO ARQUITETÔNICO CALÇADO NOVO BARRÃO



INTERESSADO: PREFEITURA DE SOBREAL AUTOR: NADINE OLIVEIRA
 ENDERECO: RUA BARÃO DO BARRÃO NOVO BARRÃO AUTOR: WILSON LINS
 MUNICIPIO: _____
 GERAL: _____

ASSUNTO: SECRETARIA DA INFRAESTRUTURA ESCALA: _____
 DATA: _____ REVISÃO: _____
 SETEMBRO 2022

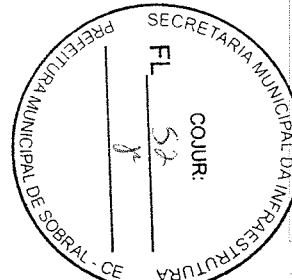

Nadine Siqueira Prado
 Nadine Siqueira Prado
 Gerente de Projetos de Arquitetura
 Secretaria da Infraestrutura
 Prefeitura Municipal de Sobral

08/15

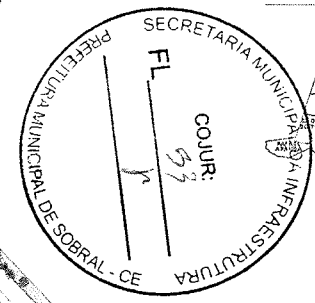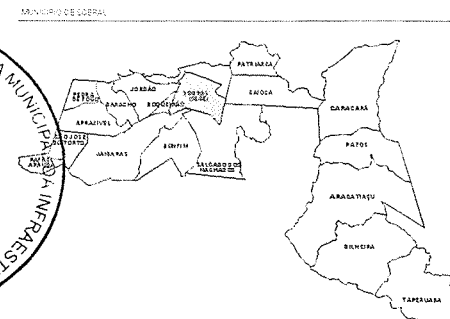

LEGENDA E REPRESENTAÇÃO DE MATERIAIS
PROJETO DE CALÇADÃO NOVO RELANTO - SOBRAL

ITEM	REPRESENTAÇÃO	DESCRIÇÃO DE MATERIAIS	QUANTIDADE (M²)
01	[Symbol]	CONCRETO POLIDO EM PLACAS 1,00m x 1,00m COM JUNTA PLÁSTICA COM ACABAMENTO EM CERA	431,84m²
02	[Symbol]	PEÇA CARR. PENTONADA 0,50m x 0,50m	671,00m²
03	[Symbol]	GRAMA NATURAL TIPO EMERALDA PARA ÁREAS PERMEÁVEIS (CAMÉFIPOS)	142,15m²
04	[Symbol]	PARA ELEVADA CONCRETO LIXADO, PIMENTADO NA COR MARSLA (PDR 00, 00, 34) PARA CONSTRUÇÃO DE FAIXA ELEVADA 11,20m	01,14m²
05	[Symbol]	ÁRVORES EXISTENTES	054,40m²
06	[Symbol]	ÁRVORES A SEREM RETIRADAS	09,14m²
07	[Symbol]	MANUTER POSTE E INSTALAR 2 LUMINÁRIAS LED COM BRANCO	11,14m²
08	[Symbol]	A INSTALAR 2 LUMINÁRIAS LED COM BRANCO	05,14m²
09	[Symbol]	BANDEIJEIRO 2,00m x 2,00m COM TAMPA DE MADEIRA POLIDA E BASE PAVIMENTADA EM CIMENTO TALEMADO VER DETALHE (PRANCHAS 03)	2,14m²
10	[Symbol]	MESA DE JOGOS 2,00m x 2,00m COM TAMPA EM GRANITO POLIDO VER DETALHE 2 PRANCHAS 03	02,14m²
11	[Symbol]	BANCA PARA ACESSO DE VEÍCULOS EM CONCRETO	01,14m²
12	[Symbol]	PIEDRAZINHA DE ALUMINA 20x20x20cm EM CIMENTO NA COR VERMELHA FORAÇÃO 02	14,14m²
13	[Symbol]	LIXEIRA EM TUBO DE FERRO A SER ADQUIRIDA PELA SECRETARIA DE MEIO AMBIENTE E URBANISMO (SEMUN)	11,14m²
14	[Symbol]	BIOLETAMINADO EM AÇO GALVANIZADO COM ENTURA NA COR AMARELA - 6 MÓDULOS	2,14m²

- DESP. TODAS AS MEDIDAS DEVEM SER COBERTAS NO LOCAL.
- SECRETARIA DA INFRAESTRUTURA
- PISO**
- 01 - GRANITO POLIDO EM PLACAS 1,00m x 1,00m COM JUNTA PLÁSTICA COM ACABAMENTO EM CERA
 - 02 - PEÇA CARR. PENTONADA 0,50m x 0,50m
 - 03 - GRAMA NATURAL TIPO EMERALDA PARA ÁREAS PERMEÁVEIS (CAMÉFIPOS)

SECRETARIA DA INFRAESTRUTURA

PROJETO: **PROJETO ARQUITETÔNICO CALÇADÃO NOVO RELANTO**

INTERESSADO: PREFEITURA DE SOBRAL AUTOR: NADINE SIQUEIRA

ENCOMENDADO: RUA LÃO DA O BARRO NOVO ACESSO MUNICIPAL AUTOR: VIVIANE UNHAES

OBJETO: SECRETARIA DA INFRAESTRUTURA

ASSUNTO: PL. DE OBRAS DE TERCEIRO TIPO ESCALA: 1:50

DATA: 20/11/2023 REVISÃO: 01 ARQUIVO: 09/15


Nadine Siqueira
Nadine Siqueira Prado
 Gerente de Projetos de Arquitetura
 Secretaria da Infraestrutura
 Prefeitura Municipal de Sobral


1 Set. Corte AA

1 Corte AA (Set. 02)

Nadine Siqueira Prado
Nadine Siqueira Prado
 Gerente de Projetos de Arquitetura
 Secretaria da Infraestrutura
 Prefeitura Municipal de Sobral

SECRETARIA DA INFRAESTRUTURA

PROJETO		
PROJETO ARQUITETÔNICO CAMPUS DO ANEXO DO ANEXO		
INTERDISCIPLINAR	PROFESSORES	ALUNOS
PROFESSORES	PROFESSORES	ALUNOS
PROFESSORES	PROFESSORES	ALUNOS
 SOBRAL PREFEITURA SECRETARIA DA INFRAESTRUTURA		
DATA	REVISÃO	ESCALA
13/15		

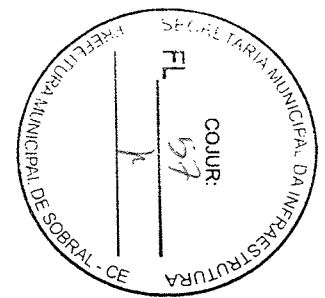


1 Set. Corte AA


1 Corte AA (Set. 03)

Nadine Siqueira
Nadine Siqueira Prado
 Gerente de Projetos de Arquitetura
 Secretaria da Infraestrutura
 Prefeitura Municipal de Sobral



SECRETARIA DA INFRAESTRUTURA

PROJETO		PROJETO ARQUITETÔNICO	
CALÇADO NOVO REGRATO			
INTERESSADO:	PROJETO DE ARQUITETURA	AUTOR:	NADINE SIQUEIRA
ENCOMENDADO:	SECRETARIA DA INFRAESTRUTURA	AUTORIZADO:	SECRETARIA DA INFRAESTRUTURA
PROJETO:	14/15	ASSINADO:	SECRETARIA DA INFRAESTRUTURA
REVISÃO:	01	PROJETO:	14/15

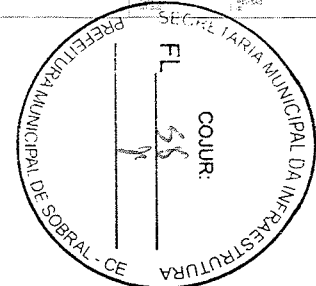


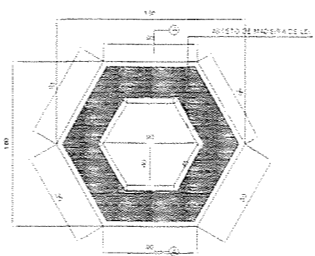



1 Detalhe Banco Mela-Lua - 1º MÓDULO

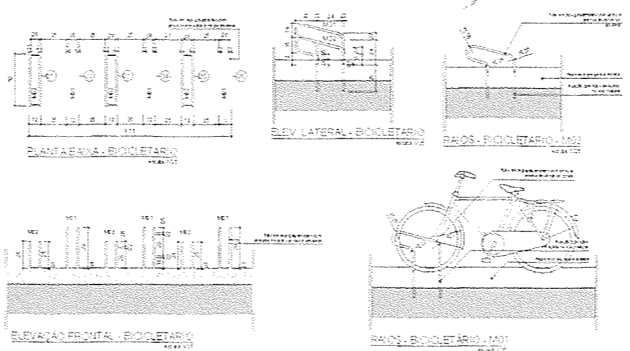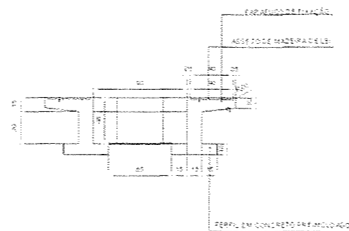



2 Detalhe Bicicletário

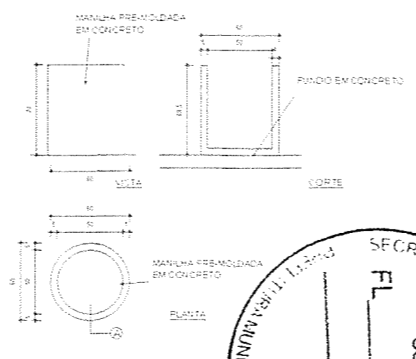


3 Detalhe Lixeira

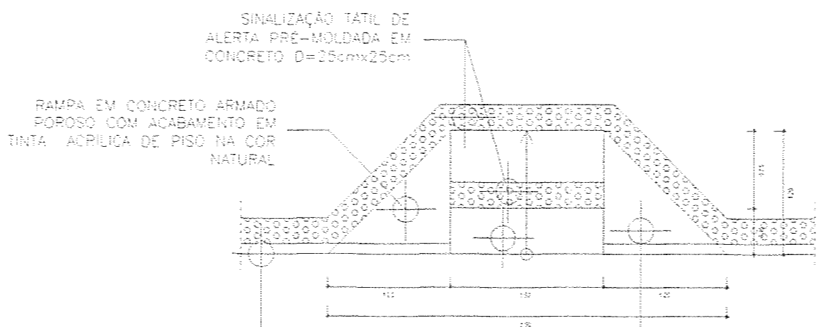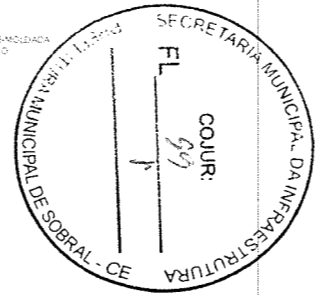



4 Detalhe Rampa

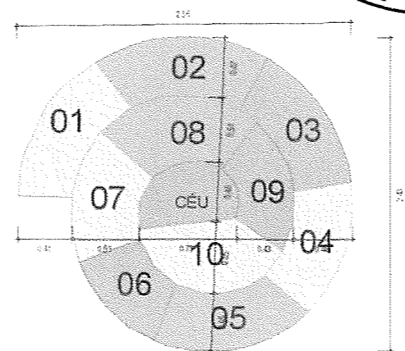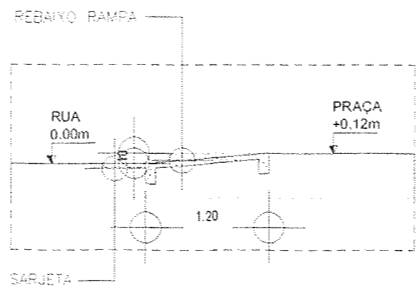

6 Detalhe Rampa

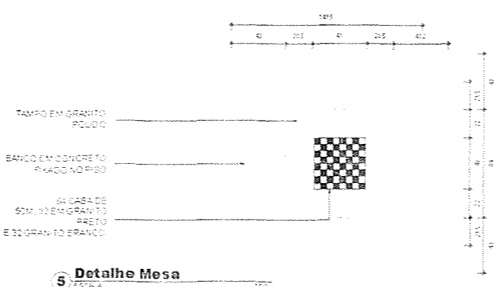

5 Detalhe Mesa

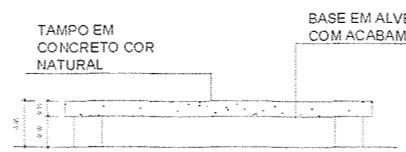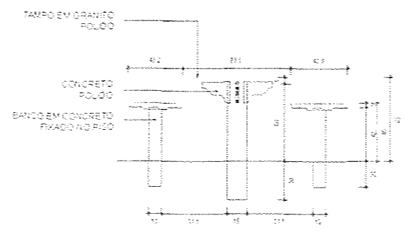


6 Detalhe Banco Canteiro

Nadine Siqueira Prado
Nadine Siqueira Prado
 Gerente de Projetos de Arquitetura
 Secretária da Infraestrutura
 Prefeitura Municipal de Sobral

SECRETARIA DA INFRAESTRUTURA

PROJETO: PROJETO ARQUITETÔNICO			
CÁLCULO: NOVO REJANTO			
INTERESSADO: PREFEITURA DE SOBRAL	AUTOR: NADINE SIQUEIRA		
ENDEREÇO: RUA SÃO CÂNDIDO, 640 - NOVO REJANTO	AUTORA: VIVIANE LIMA NETO		
MUNICÍPIO: SOBRAL			
SOBRAL PREFEITURA SECRETARIA DA INFRAESTRUTURA	ASSUNTO: DET. BANCO MELA-LUA	ESCALA: 1:50	
	DET. BICICLETÁRIO	1:50	
	DET. LIXEIRA	1:50	
	DET. RAMPA	1:50	
	DET. MESA	1:50	
DATA: 20/03/2023	REVISÃO: 03	PROJUNTO: 1	BRANCO: 15/15

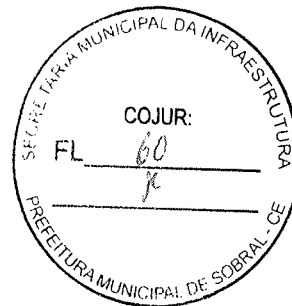

COMPLEMENTARES

QUADRO DE CARGAS

CIRCUITO	LUMINAÇÃO		BOLEMAS	POTENCIA ATIVA	FACTOR DE POTENCIA APARENTE	CORRENTE DE PROJETO	DISJUNTOR	FIADAGA
	SEM	2x120W						
1		16	1500W	3840	0,98	3918	6 A	3x25 3F+N+T/25
2(R)								
3(R)								
4(R)								
5(R)								
6(R)								
TOTAL		16		3840		3918	6 A	3x25 3F+N+T/25

CARGA INSTALADA Ativo = 3840 W Apparente = 3918 V.A.

DIAGRAMA UNIFILAR



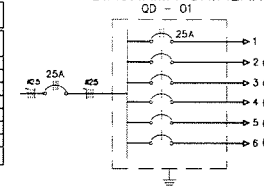





DIAGRAMA COMANDO LUM.

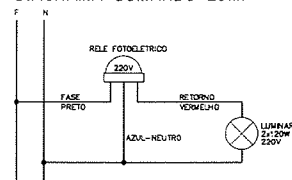

DETALHE ATERRAMENTO ESCALA

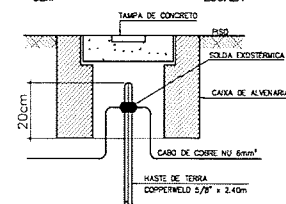

02 PÉTALAS

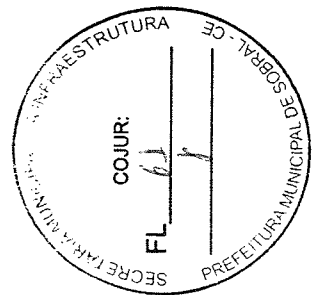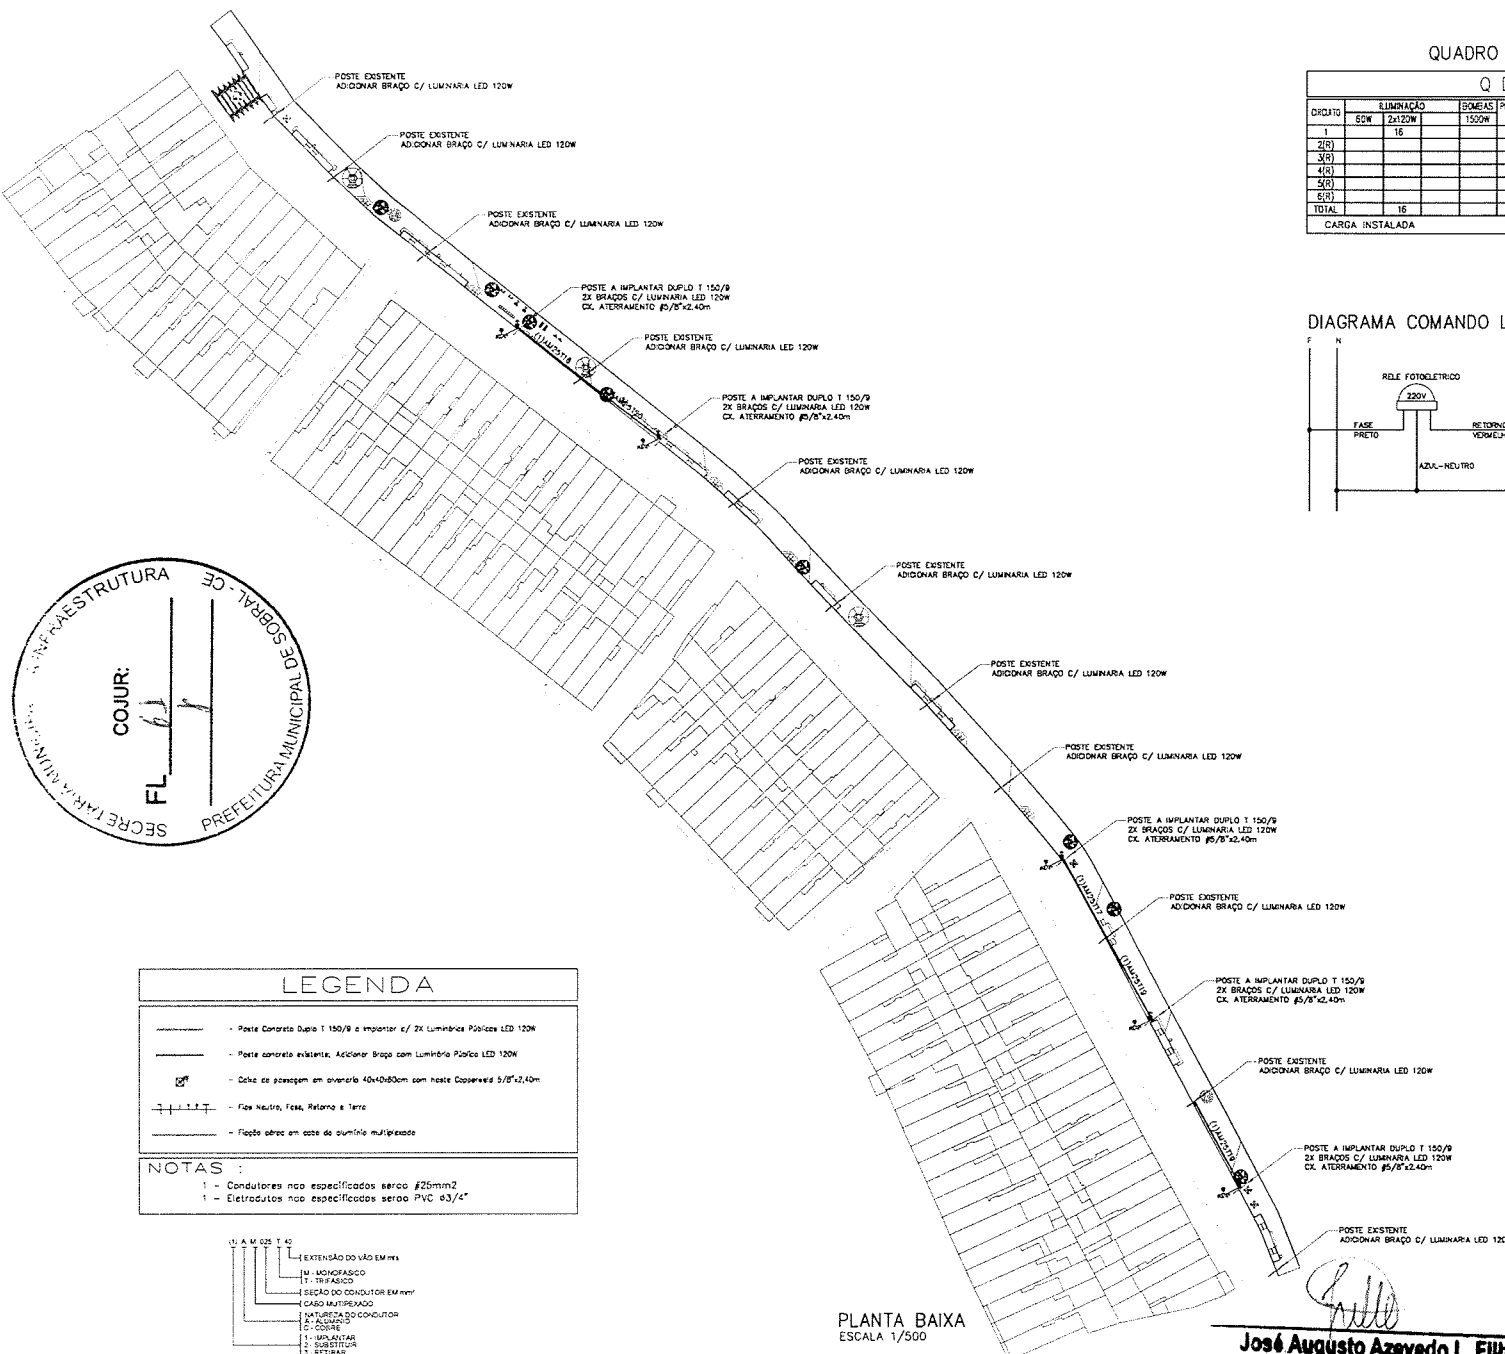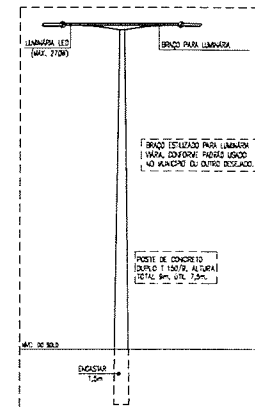


LEGENDA

- Poste Concreto Duplo T 150/9 a implantar c/ 2x Luminária Pétalas LED 120W
- Poste concreto existente, Adicionar Braço com Luminária Pétala LED 120W
- Detalhe de poseagem em oswalito 40x40x80cm com haste Copperweld 5/8\"/>
- Fila Neutra, Fase, Retorno e Terra
- Fiação sobre um eixo de alinhamento multiplexado

NOTAS :

- Condutores não especificados serão #25mm²
- Eletrodutos não especificados serão PVC 63/4\"/>

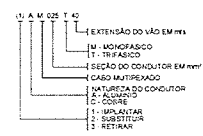

PLANTA BAIXA ESCALA 1/500

José Augusto Azevedo L. Filho
 Gerente de Projetos Complementares
 Secretaria da Infraestrutura
 Prefeitura Municipal de Sobral

SECRETARIA DA INFRAESTRUTURA

PROJETO: PROJETO ELÉTRICO CALÇADÃO NOVO RECANTO


INTERESSADO: PREFEITURA DE SOBRAL
 ENDEREÇO: _____
 MUNICÍPIO: SOBRAL

AUTOR: AUGUSTO AZEVEDO FILHO


SOBRAL PREFEITURA SECRETARIA DA INFRAESTRUTURA

PLANTA BAIXA
 DETALHE CONSTRUTIVO
 LEGENDA


DATA: SETEMBRO/2022
 REVISÃO: 00
 ARQUIVO: _____
 ELET: 01/01

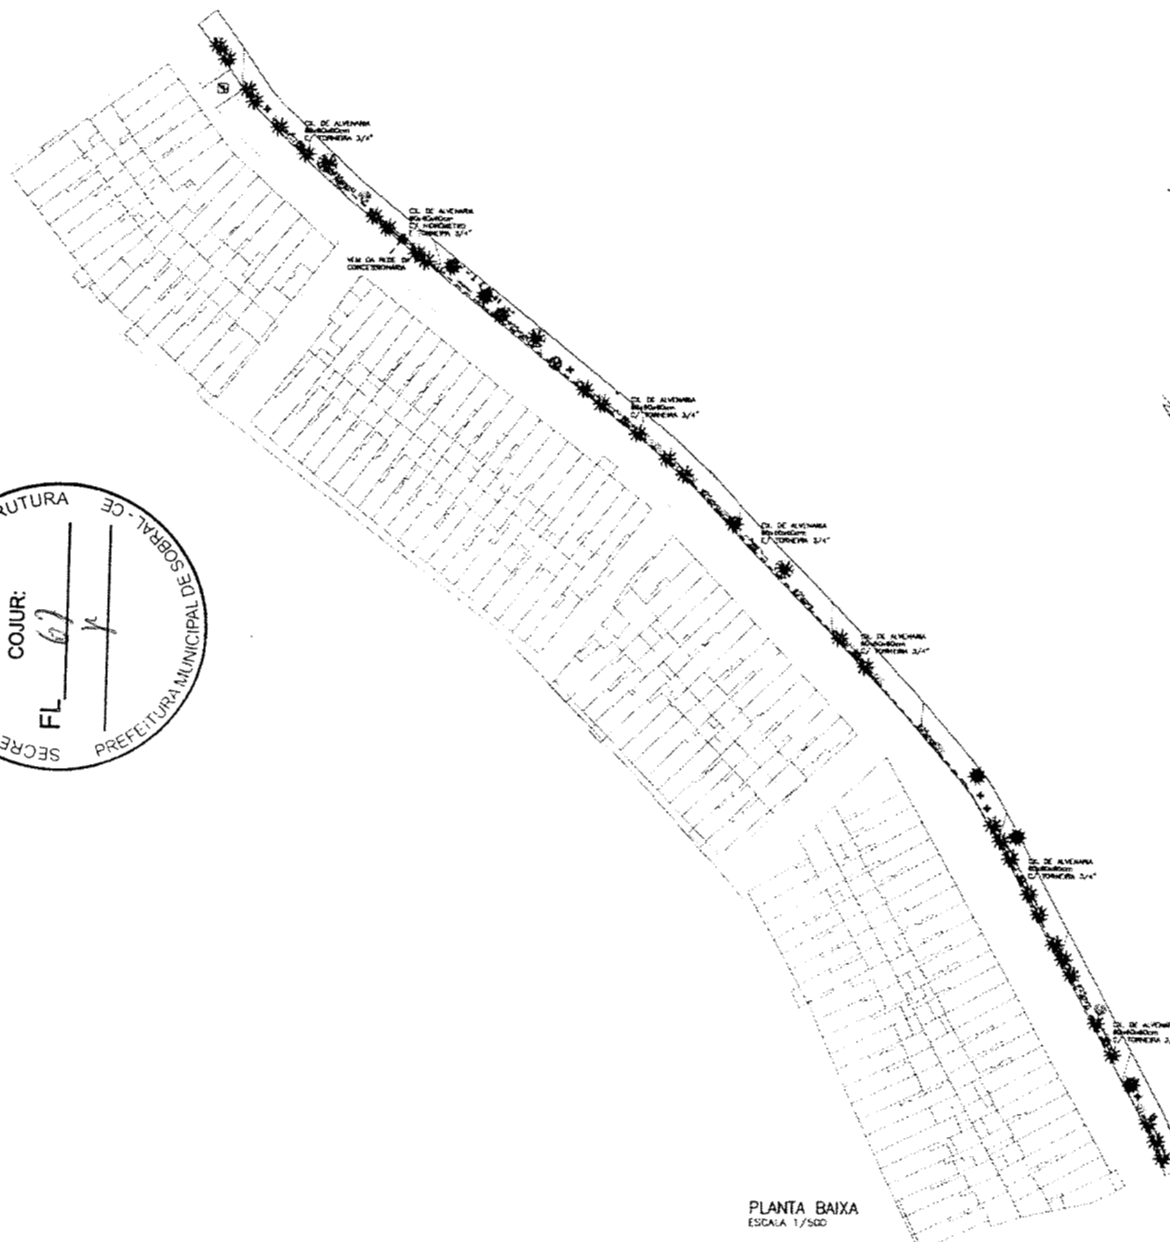


PLANTA BAIXA
ESCALA 1/500

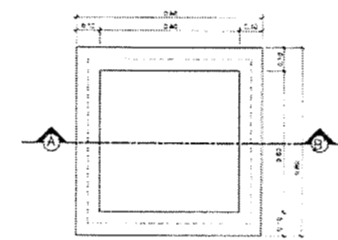

PLANTA BAIXA

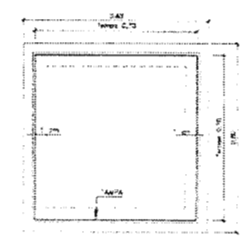

VISTA SUPERIOR

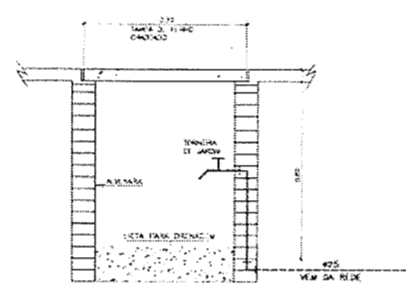

CORTE - A B'

DETALHE EXECUTIVO DA CAIXA COM TORNEIRA DE JARDIM
CAIXA DE PASSAGEM 60x60x60cm - TAMPA DE CONCRETO

LEGENDA

TUBO PVC SOLDAVEL MARFOM 60x60x60cm PELO PRISO
COM DIÂMETRO EM PLANTA

[Signature]
José Augusto Azevedo L. Filho
 Gerente de Projetos Complementares
 Secretaria da Infraestrutura
 Prefeitura Municipal de Sobral

SEINFRA - SECRETARIA DA INFRAESTRUTURA

PROJETO	PROJETO HIDRÁULICO DA CAIXA DE PASSAGEM
EMPRESA	PREFEITURA DE SOBRAL
PROJETO	BAIRRO PEDRA-AS
PROJETO	PROJETO
PROJETO	PROJETO
PROJETO	PROJETO

SOBRAL
 PREFEITURA
 SECRETARIA DA INFRAESTRUTURA

01/01

SECRETARIA MUNICIPAL DA INFRAESTRUTURA
 COJUR:
 FL. 67
 PREFEITURA MUNICIPAL DE SOBRAL - CE