


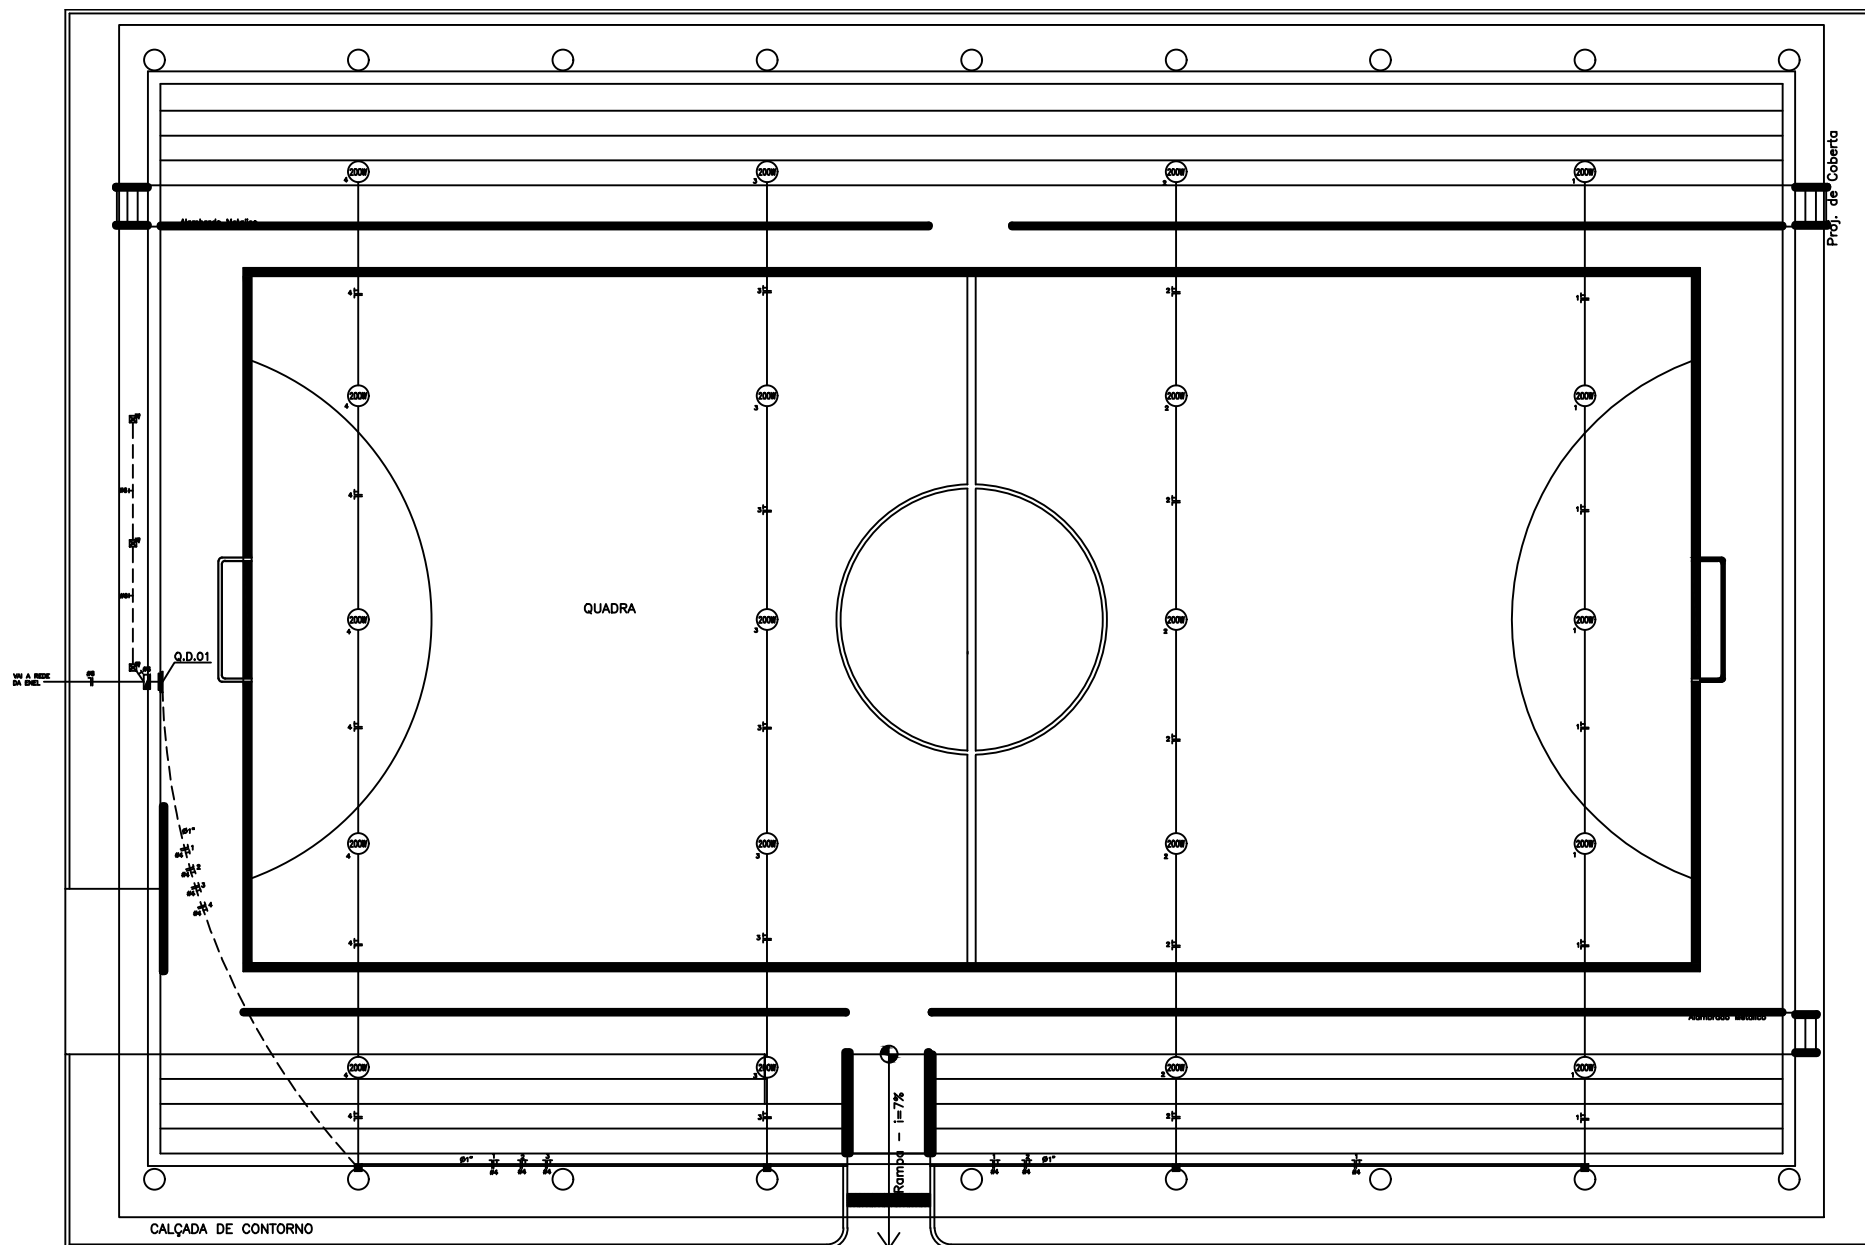

PLANTA BAIXA TÉRREO
ESCALA 1/75