


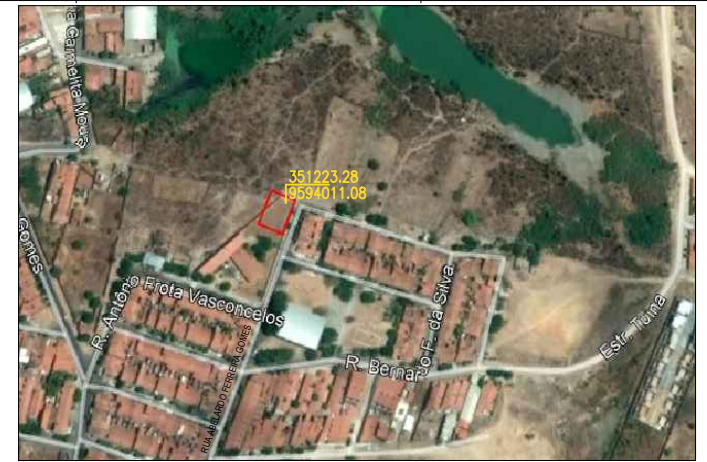


ALTO DA BRASÍLIA

USO DE TERRA SUCESSÃO 11U
ESCALA 5:1



USO DE TERRA SUCESSÃO 11U
ESCALA 1:200

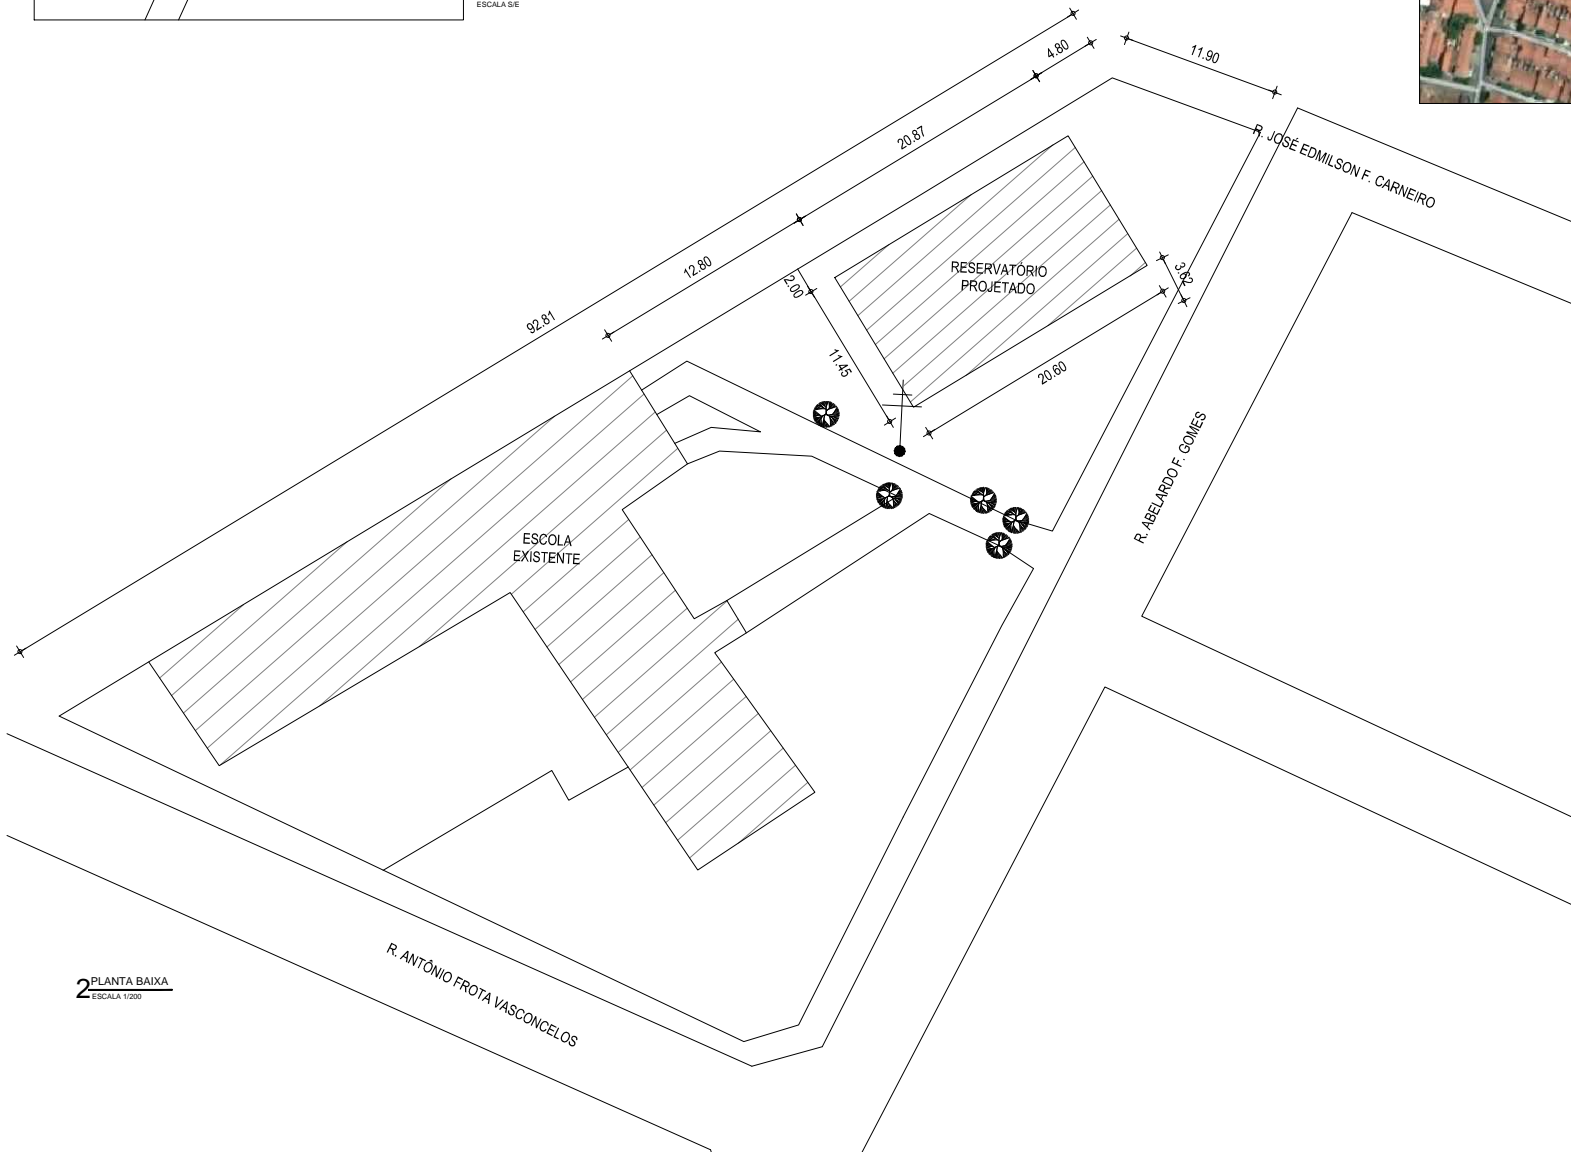

2 PLANTA BAIXA
ESCALA 1:200

SECOMP - SECRETARIA DE OBRAS, MOBILIDADE E SERVIÇOS PÚBLICOS

PROJETO: USO DE TERRA SUCESSÃO 11U
00000.X08/3 U01 ABELARDO F. GOMES A

INTERESSADO:
PREFEITURA DE SOBRAL

ENDEREÇO:
Cidade de Sobral - Ceará

MUNICÍPIO:
SOBRAL

DESENHOS DA PRANCHETA	ESCALA
SUCESSÃO 11U	5:1
USO DE TERRA SUCESSÃO 11U	INDICADA
USO DE TERRA SUCESSÃO 11U	INDICADA
PLANTA BAIXA	INDICADA



DATA
FEV 2019

DESERU

ARQUIVO

ARG
01/01

01/01
 02/01
 03/01
 04/01
 05/01
 06/01
 07/01
 08/01
 09/01
 10/01
 11/01
 12/01