




1 Vista Frontal Banco Tipo 01
ESCALA 1/50

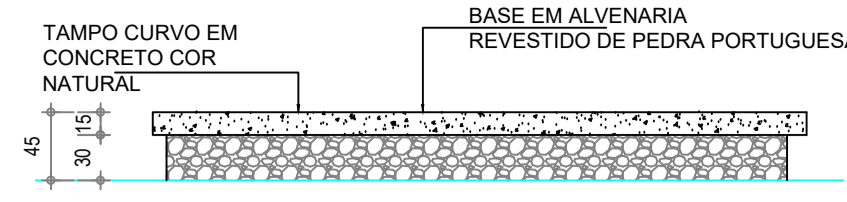

3 Vista Frontal Banco Tipo 02
ESCALA 1/50

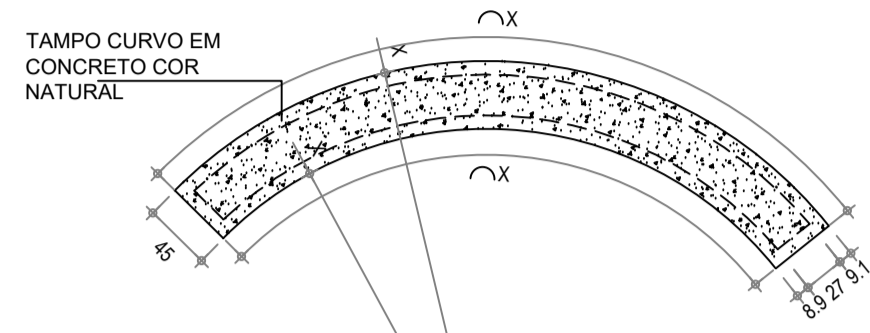


2 Planta Baixa Banco Tipo 01
ESCALA

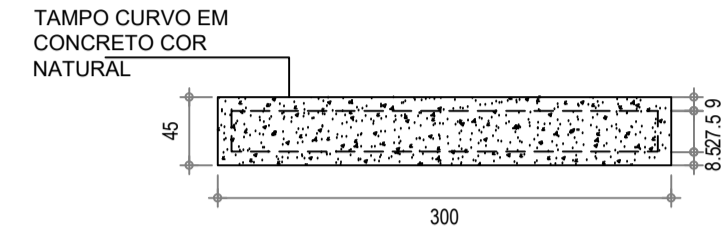


4 Planta Baixa Banco Tipo 02
ESCALA


OBS: A MEDIDA "X" É VARIÁVEL E ALTERA DE ACORDO COM O TAMANHO DO BANCO, VER PLANTA DE OBRA COM AS MEDIDAS REAIS.

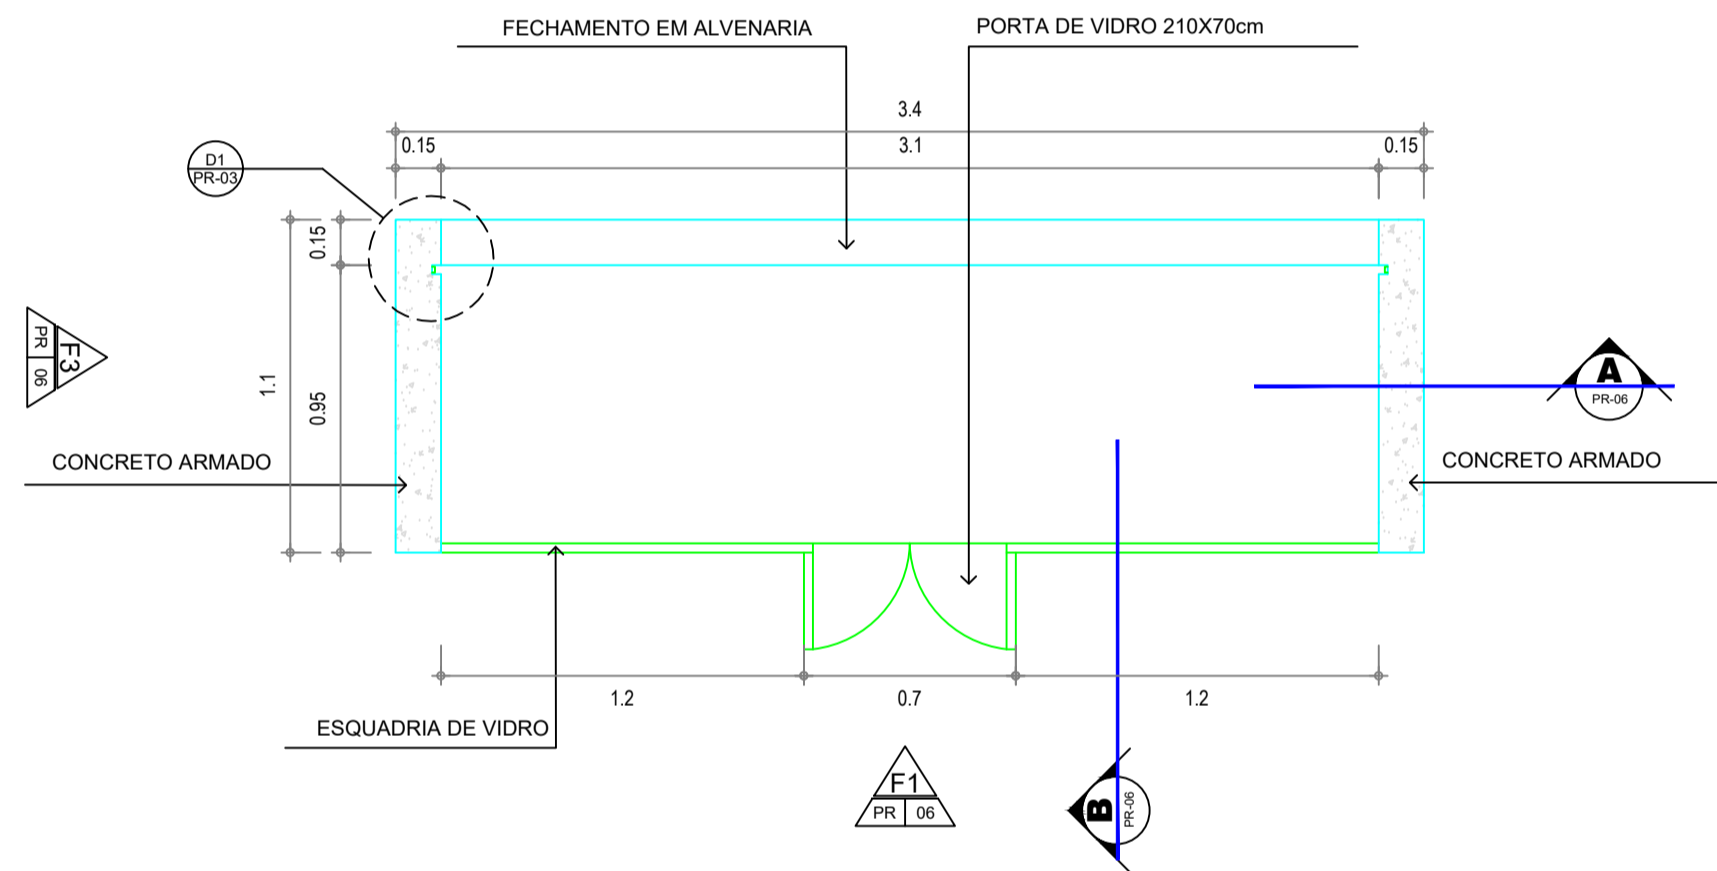


5 Planta Baixa Altar
ESCALA 1/25

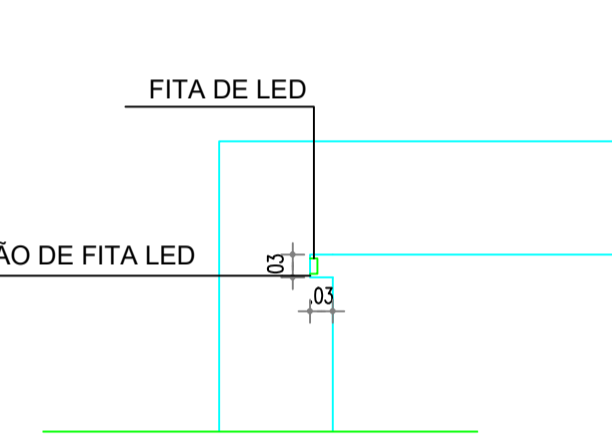

6 Det. D1
ESCALA 1/10

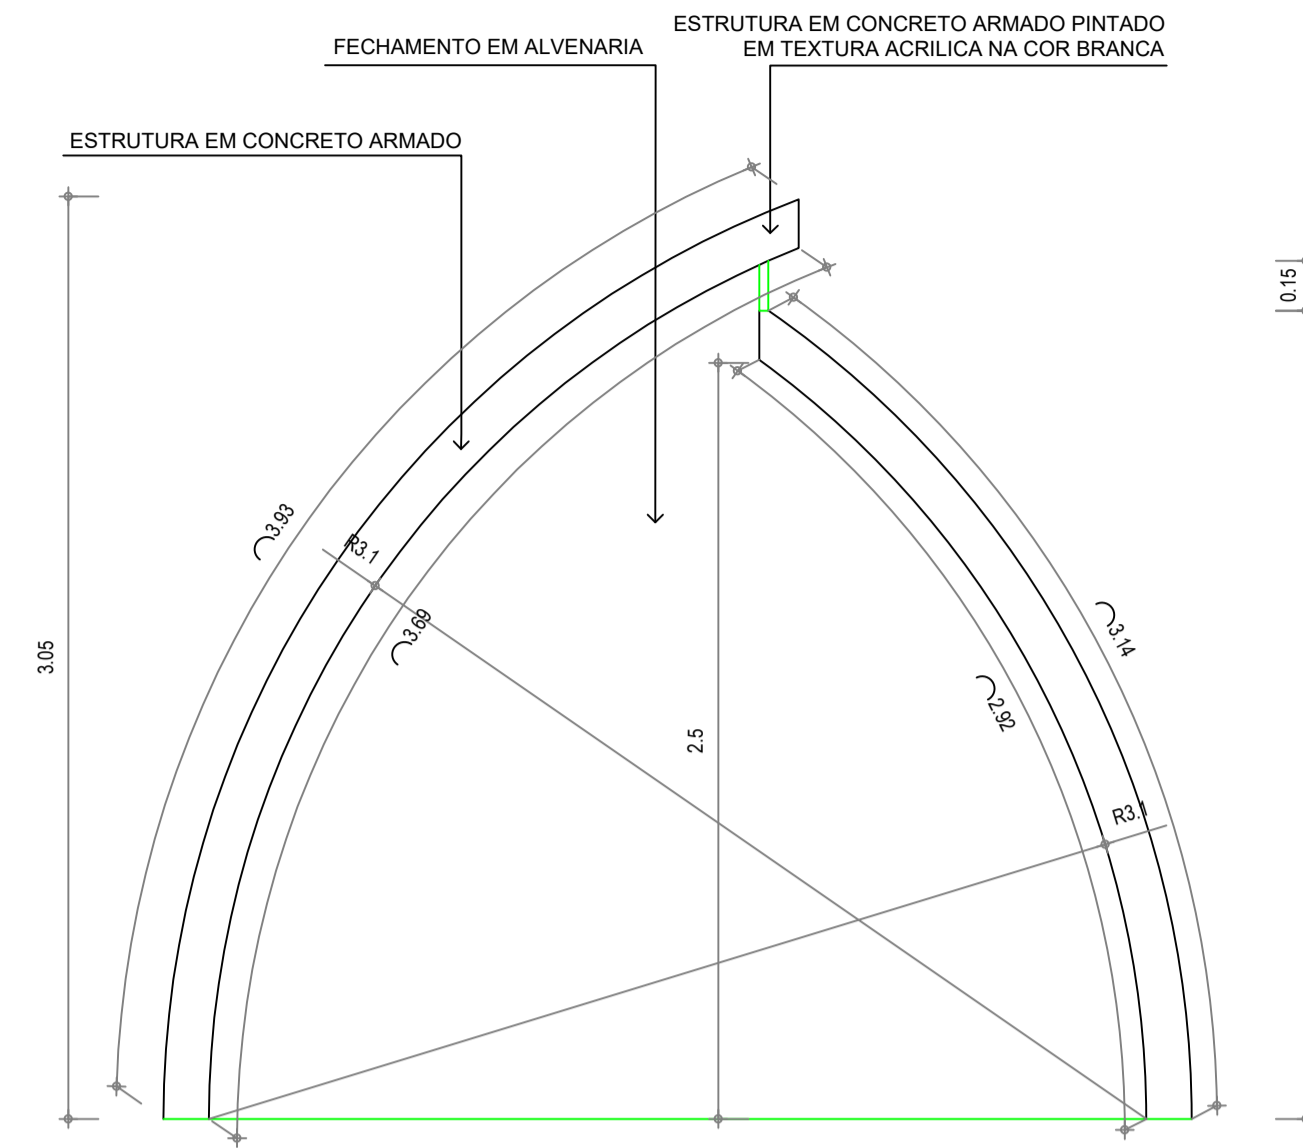

7 Corte A
ESCALA 1/25

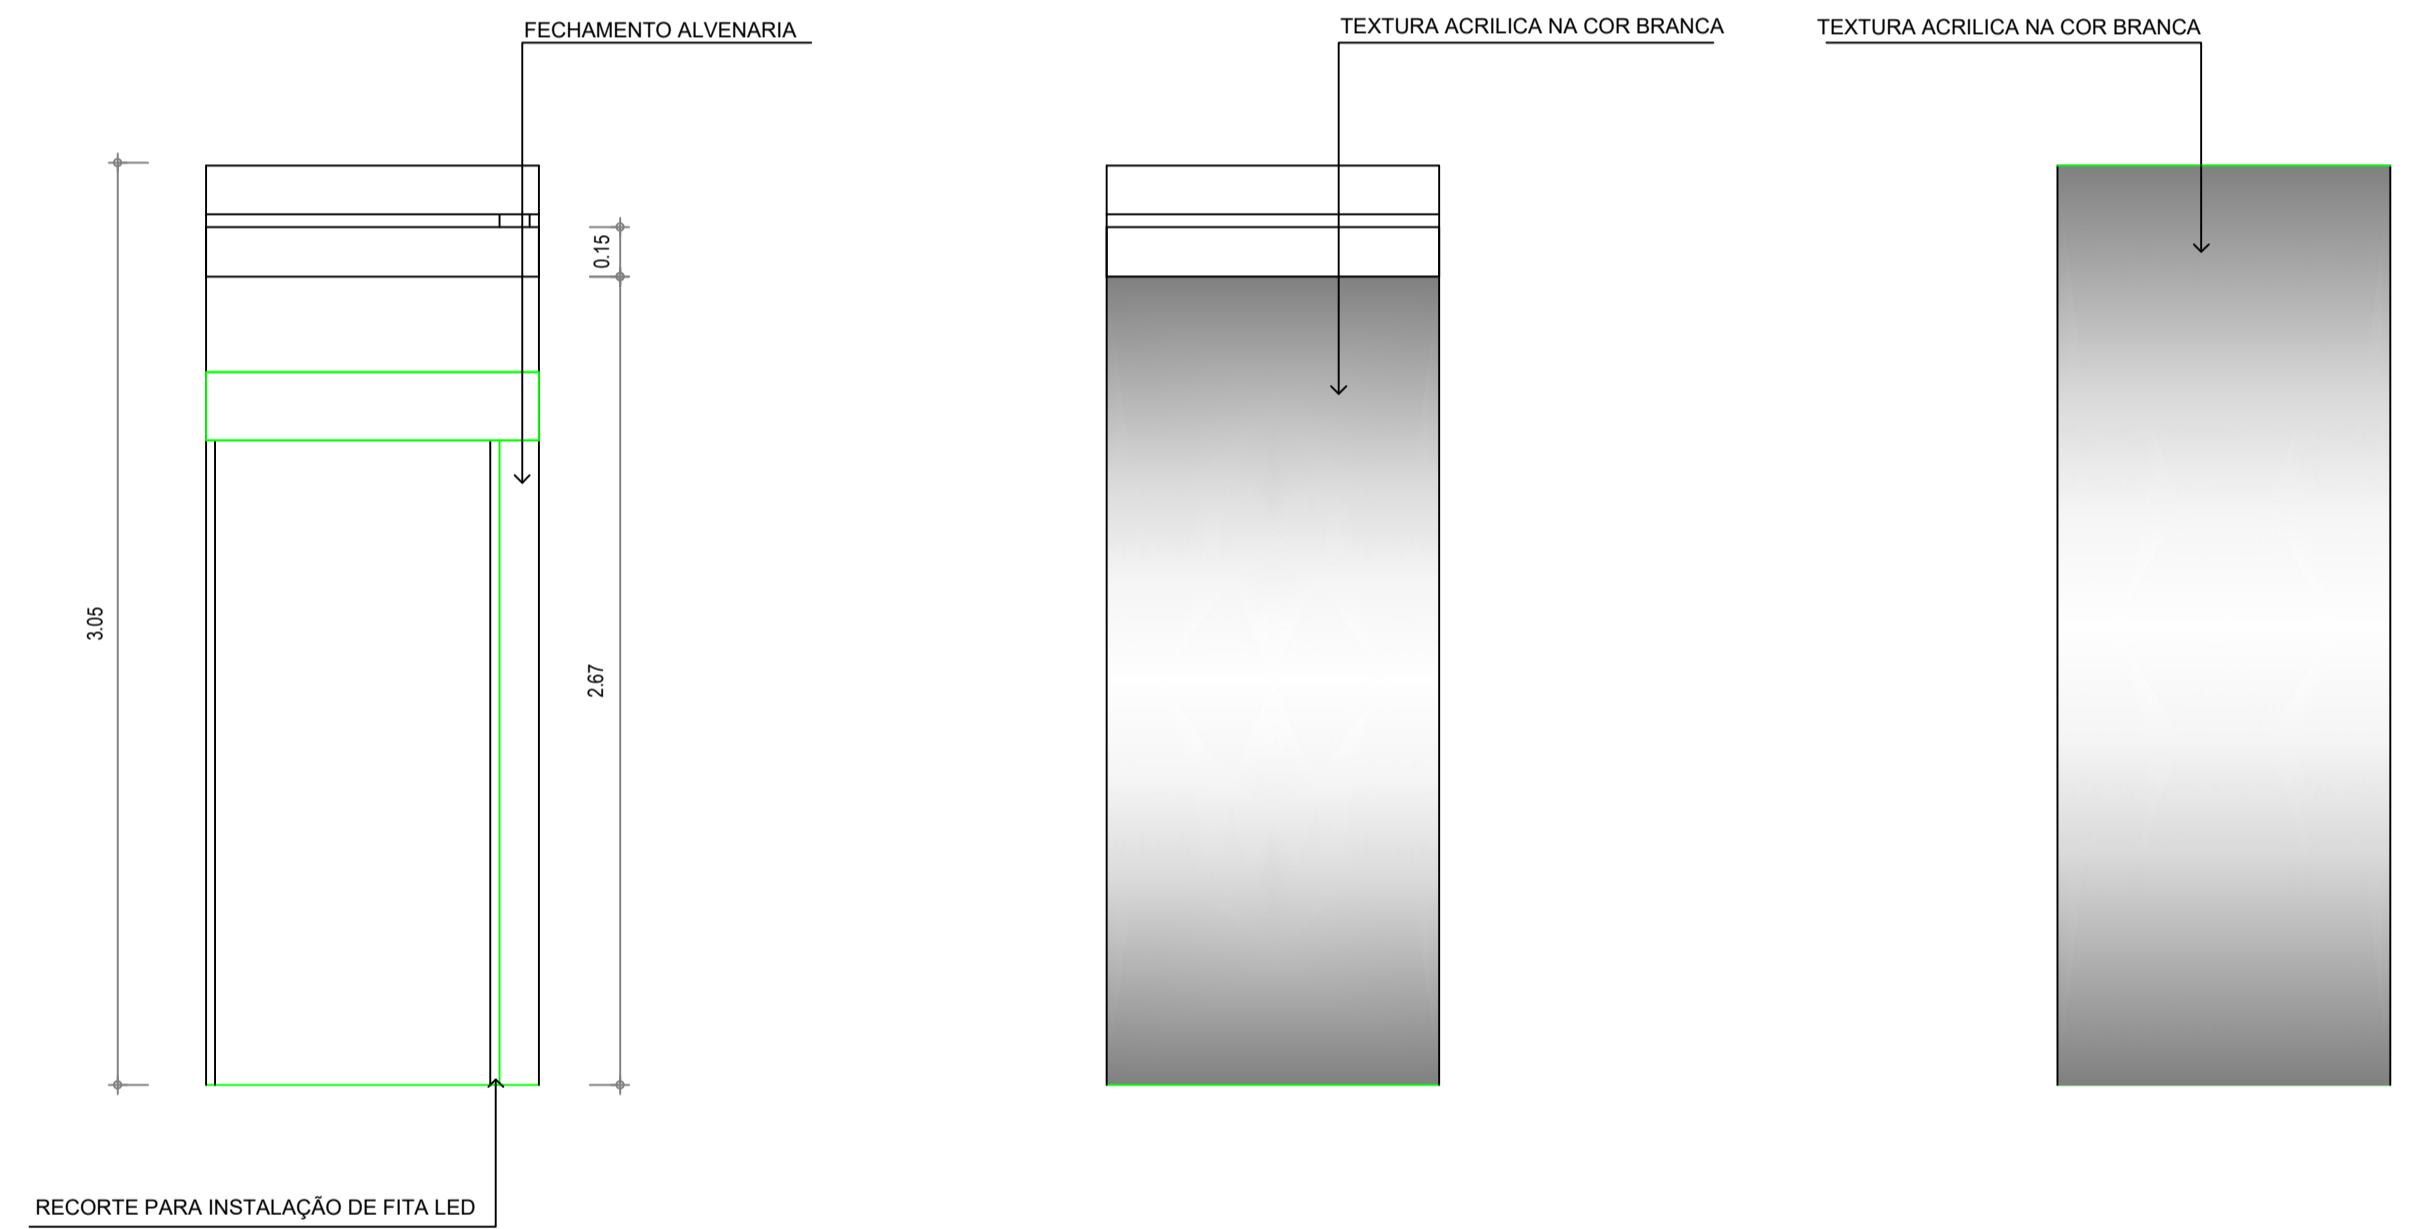

8 Corte B
ESCALA 1/25

9 Vista Lateral
ESCALA 1/25

10 Vista Lateral
ESCALA 1/25



11 Perspectiva
ESCALA S/ESC



12 Perspectiva
ESCALA S/ESC

OBS: TODAS AS MEDIDAS DEVEM SER CONFERIDAS NO LOCAL.

SECRETARIA DA INFRAESTRUTURA

PROJETO: **PROJETO URBANÍSTICO**
REFORMA PRAÇA SILVANA MARIA VASCONCELOS ALEXANDRINO COHAB II

INTERESSADO: PREFEITURA DE SOBRAL
ENDEREÇO: RUA 08 SIN
MUNICÍPIO: SOBRAL

AUTOR: EMÍDIO CABRAL
AUTOR: IGOR FERNANDES
LAT.: 3°41'59.42"S ; LONG.: 40°19'47.80"O

	ASSUNTO:	ESCALA
	DETALHE BANCO TIPO 01	1/50
	DETALHE BANCO TIPO 02	1/50
	ALTAR	1/50
	PERSPECTIVA ALTAR	S/ESC.

DATA: MARÇO/2021 | REVISÃO: 00 | DESENHO: VICENTE LINHARES | PRANCHA: 06/08