


1 PLANTA BAIXA - LAYOUT
ESCALA 1:200

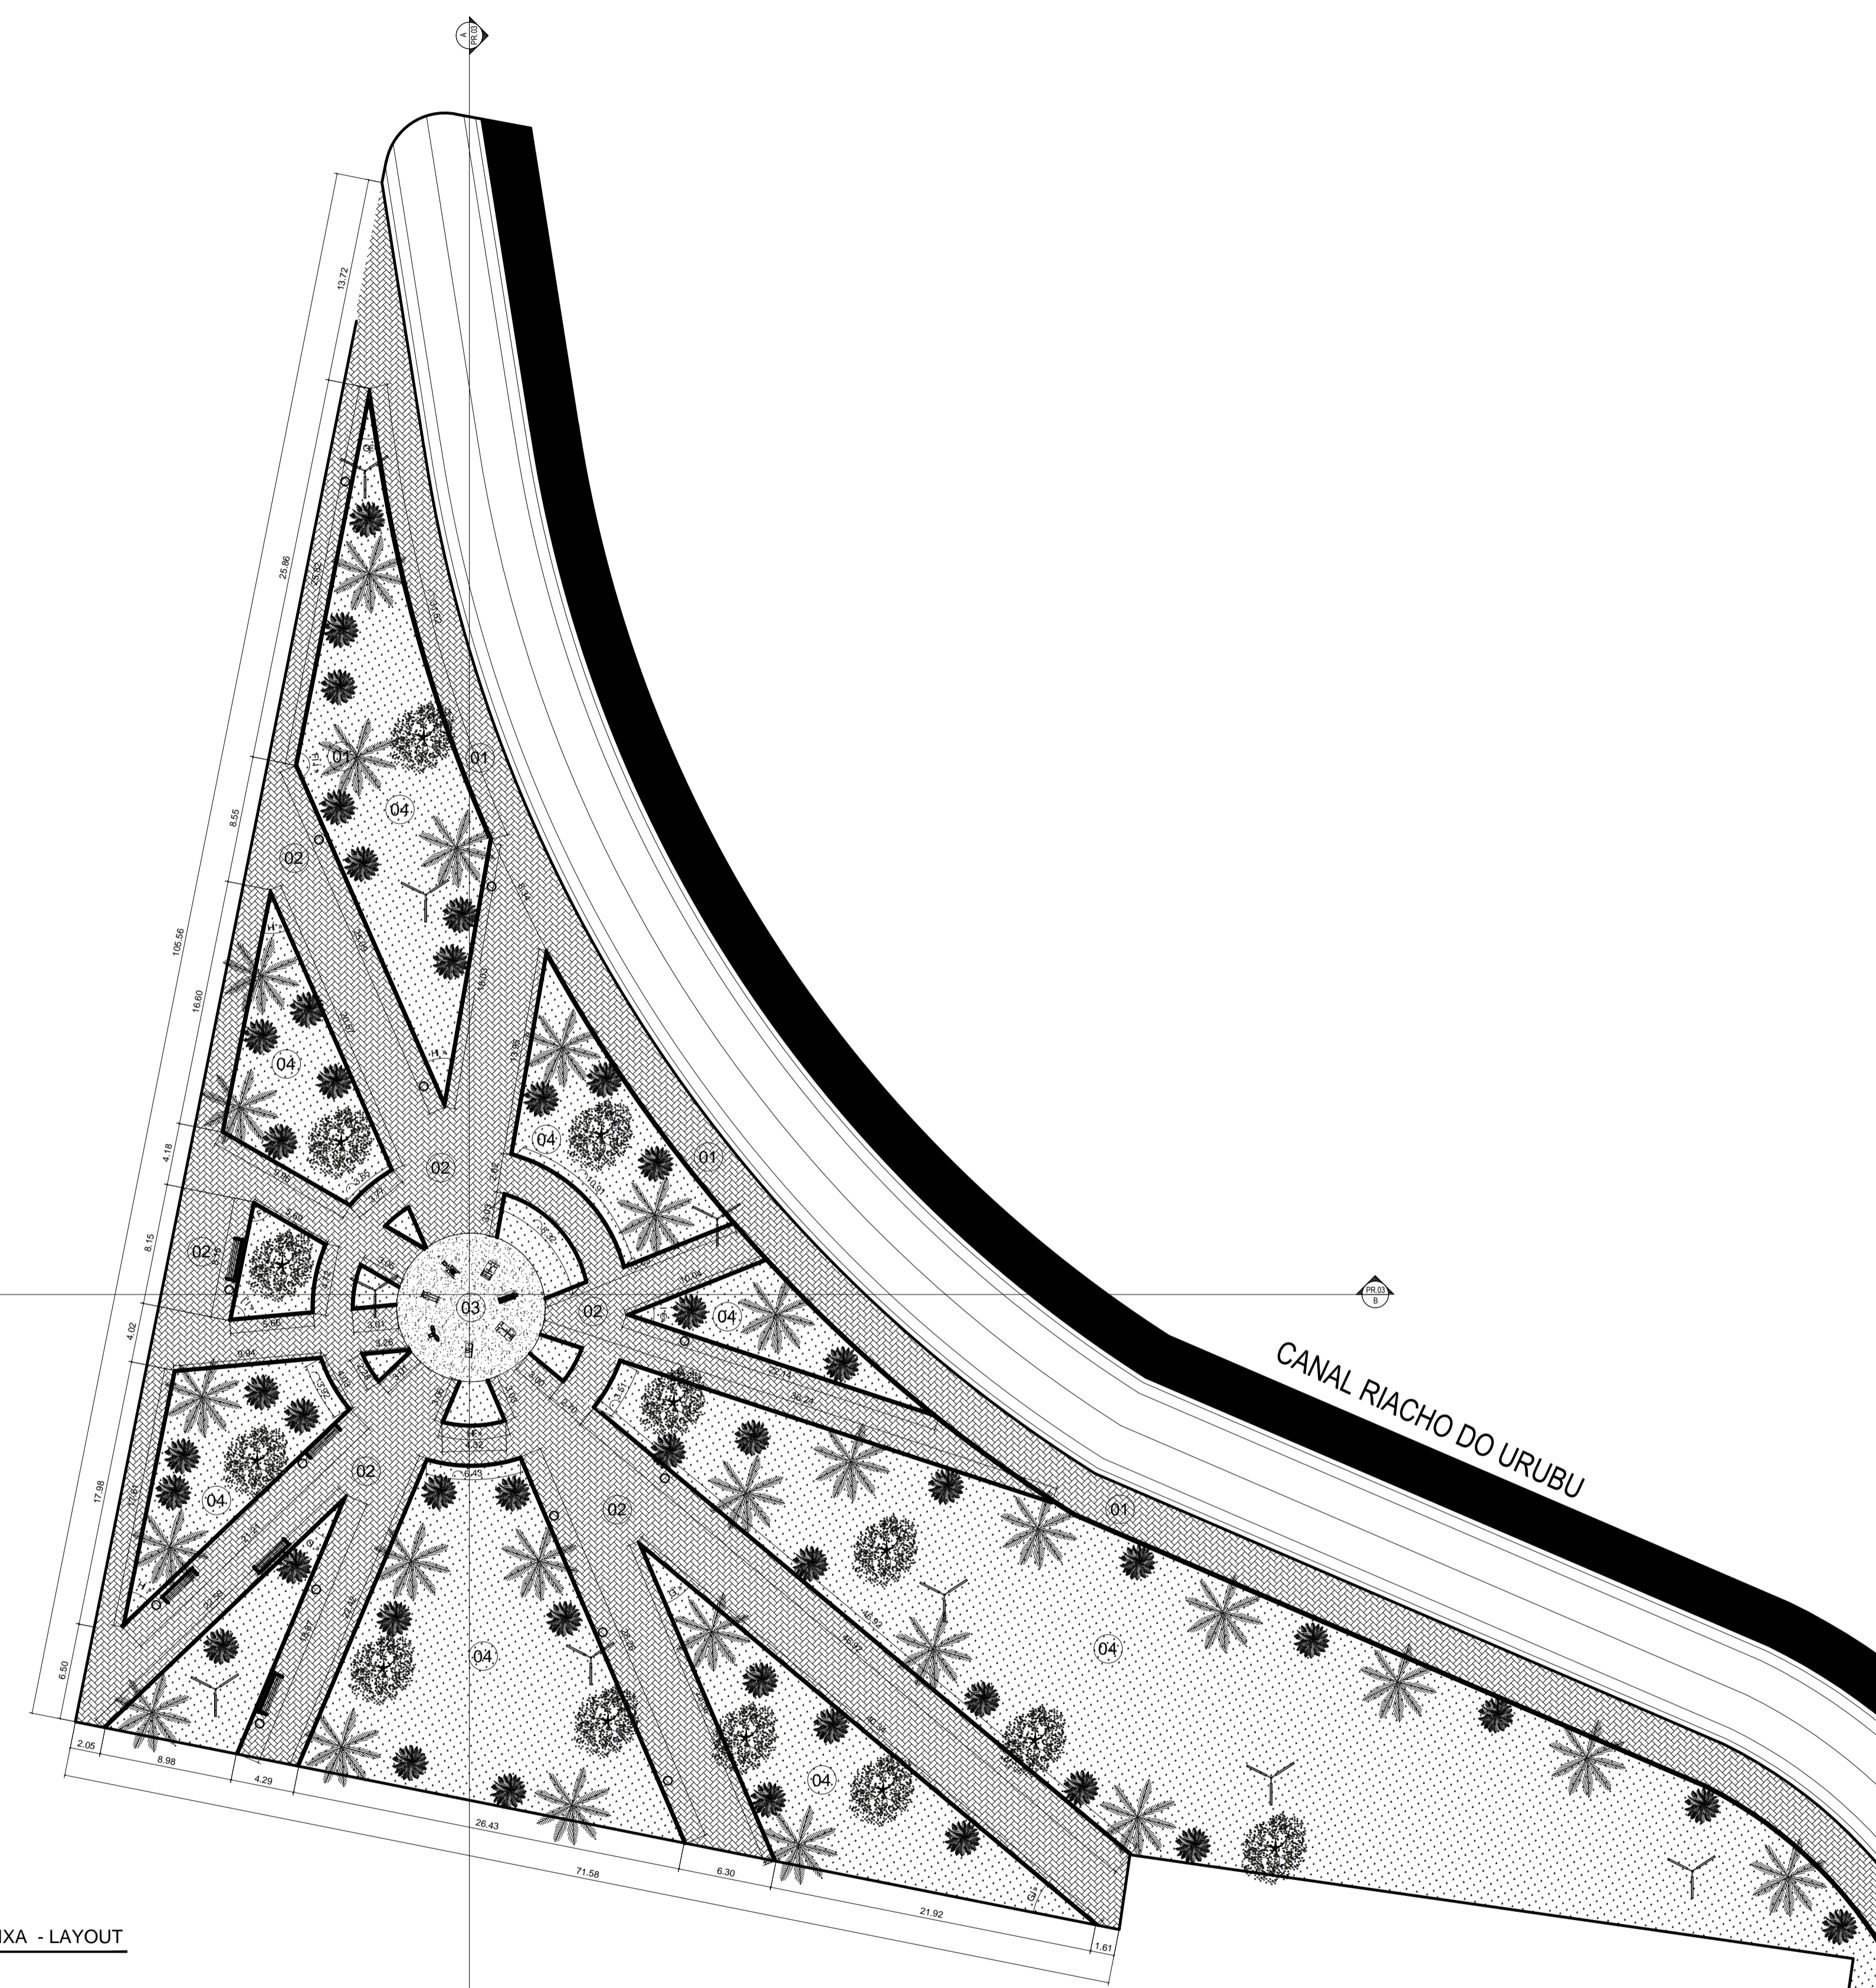

LEGENDA DE PISOS

- 01 PISO INTERTRAVADO DE CONCRETO TIPO TIJOLINHO, DIM.: 20x10cm, ESPESSURA 4cm, Fck=25Mpa, NA ÚMIDADE DE CURA 100% E CIMENTAÇÃO 10% D
- 02 PISO INTERTRAVADO DE CONCRETO TIPO TIJOLINHO, DIM.: 20x10cm, ESPESSURA 4cm, Fck=25Mpa, NA ÚMIDADE DE CURA 100% E CIMENTAÇÃO 10% D
- 03 PISO TIPO CIMENTADO
- 04 OUTROS PISOS DE CONCRETO

LEGENDA EQUIPAMENTOS

- POSTE EXISTENTES
- LIXEIRA EM CONCRETO
- BANCO EM MADEIRA E ESTRUTURA DE FERRO
- PISO INTERTRAVADO DE CONCRETO TIPO TIJOLINHO
- PISO TIPO CIMENTADO
- OUTROS PISOS DE CONCRETO

ESCALA DE PONTA: 10:1

0,00	PENA
1	0,10
2	0,20
3	0,30
4	0,40
5	0,50
6	0,80
7	0,30
8	0,10
9	0,09
10	0,10

SECOMP - SECRETARIA DE OBRAS, MOBILIDADE E SERVIÇOS PÚBLICOS

PROJETO: **ÚΠΡΟΥΠΟΛΟΓΙΣΜΟΣ ΚΑΙ ΚΑΤΑΣΚΕΥΗ ΕΡΓΩΝ ΓΙΑ ΤΗΝ ΑΝΑΠΛΑΣΗ ΤΗΣ ΠΛΑΤΕΙΑΣ ΚΑΙ ΤΩΝ ΟΔΩΝ ΣΤΗΝ ΟΜΟΚΛΗΤΙΚΗ ΠΛΑΤΕΙΑ**

INTERESSADO: **ΠΡΕΦΕΙΤΑΡΑ ΔΕ ΣΟΒΡΑΛ**
 ΑΥΤΟΡ: **ΛΕΩΝΙΔΑΣ ΚΑΡΑΜΟΥΝΤΣΗΣ**
 ΤΥΠΟ ΕΡΓΟΥ: **ΑΝΑΠΛΑΣΗ ΠΛΑΤΕΙΑΣ ΚΑΙ ΟΔΩΝ**
 ΑΥΤΟΡ: **ΛΙΒ ΜΕΛΟ**
 ΣΟΒΡΑΛ

	DESENHOS DA PRANCHA	ESCALA
	PLANTA BAIXA LAYOUT	1:200
_____ _____ _____		_____ _____ _____