

Zona Especial de Interesse Social - ZEIS	
ÁREA DO TERRENO	3.843,25m ²
ÁREA CONSTRUÍDA	1.815,75m ²
ÁREA PLANTADA	1.529,24m ²
ÍNDICES PROPOSTOS	
TAXA DE OCUPAÇÃO	46,83%
TAXA DE PERMEABILIDADE	70,76%
ÍNDICE DE AMPLIAMENTO	0,56
ÍNDICES EMIGIOS	
	80%
	15%
	1,8

- LEGENDA DE PISOS**
- (01) F-30 INTERTRAVADO DE CONCRETO TIPO TRILINDO, DIM: 20x45cm, ESPESURA 6cm. FOLGEM NA CORNATURAL, PACHAÇÃO ESCAMA DE PEDE. ÁREA=103,28m²
 - (02) F-30 INTERTRAVADO DE CONCRETO TIPO TRILINDO, DIM: 20x45cm, ESPESURA 6cm. FOLGEM NA CORNATURAL, PACHAÇÃO ESCAMA DE PEDE. ÁREA=103,28m²
 - (03) PISO EM PEDRA CARIRI, DIM: 60x60cm. NA COR BEGE. ÁREA TOTAL: 175,24m²
 - (04) FIBROCEMENTADO ÁREAS=76,13m²
 - (05) GRANITO EMERALDA EM PLACAS. ÁREA=129,21m²
 - (06) PISO TÁTA DE ALTA ALTA, EM CONCRETO NA COR VERMELHA. FOLGEM NA ÁREA=77,07m²

- LEGENDA DE PAVIMENTOS**
- POSTE EM CONCRETO, NO PÉTIMO COM ALTURA DE 10 METROS - VER PLANILHA 04
 - BARRIL PROPOSTO - VER PLANILHA 04
 - LIXEIRA - VER PLANILHA 04
 - ÁRVORE EXISTENTE A MANUTER
 - ÁRVORE PROPOSTA
 - ARBUSTO PROPOSTO
 - MESA PROPOSTA

QUADRO DE ÁREAS

ÁREA PISO INTERTRAVADO COM NATURAL	103,28m ²
ÁREA PISO INTERTRAVADO COM VERMELHA	103,28m ²
PISO EM PEDRA CARIRI	175,24m ²
ÁREA PISO CEMENTADO	76,13m ²
ÁREA CANTONAMENTOS	129,21m ²
ÁREA PISO TÁTA DE ALTA	77,07m ²
ÁREA TERRENO	3.843,25m ²
ÁREA TOTAL DE INTERVENÇÃO	1.923,89m ²

SECRETARIA DA INFRAESTRUTURA

PROJETO: PROJETO ARQUITETÔNICO PRAÇA DA QUADRA NOVO RECANTO

INTERESSADO: **Emídio S. Cabral Junior**
 Arquiteto - Urbanista / CAU-A 197278

ENDEREÇO: BARRIO NOVO RECANTO, SÓBROL, PERNAMBUCO


VULGADO SOBROL, PERNAMBUCO

PREFEITURA DE SOBROL


DATA: 25/08/2018


REVISÃO: 1/20

ARQUIVO: 01/04

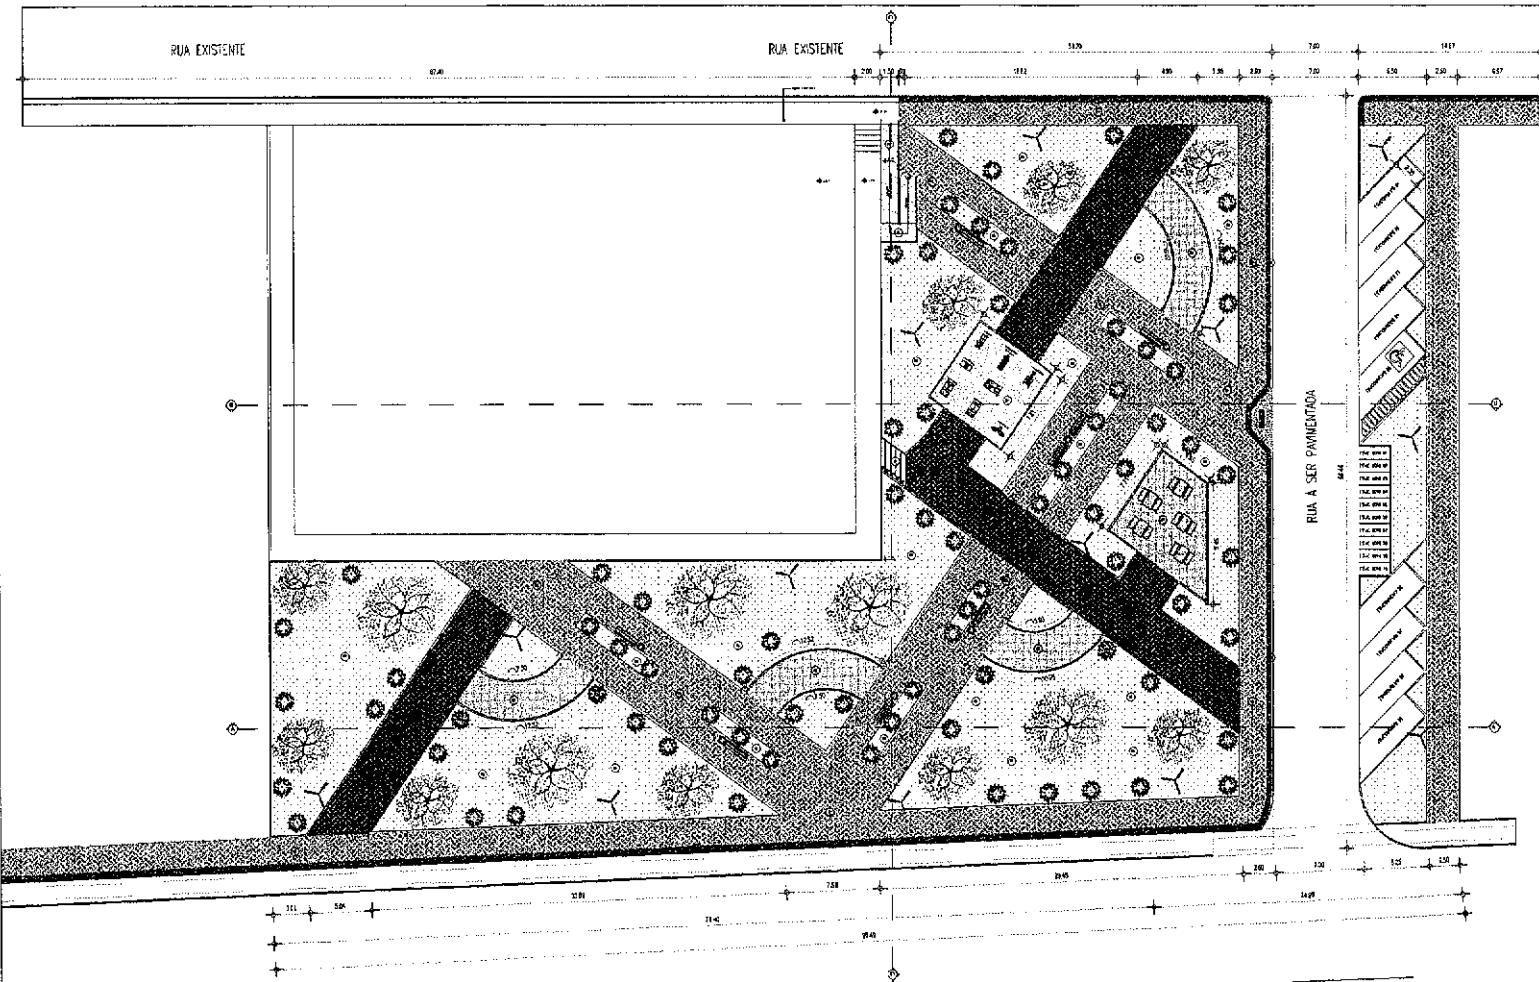

1 MASTELAR PRAÇA ESCALA 1:200

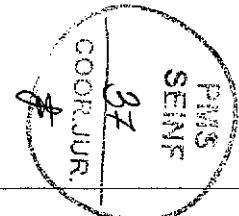

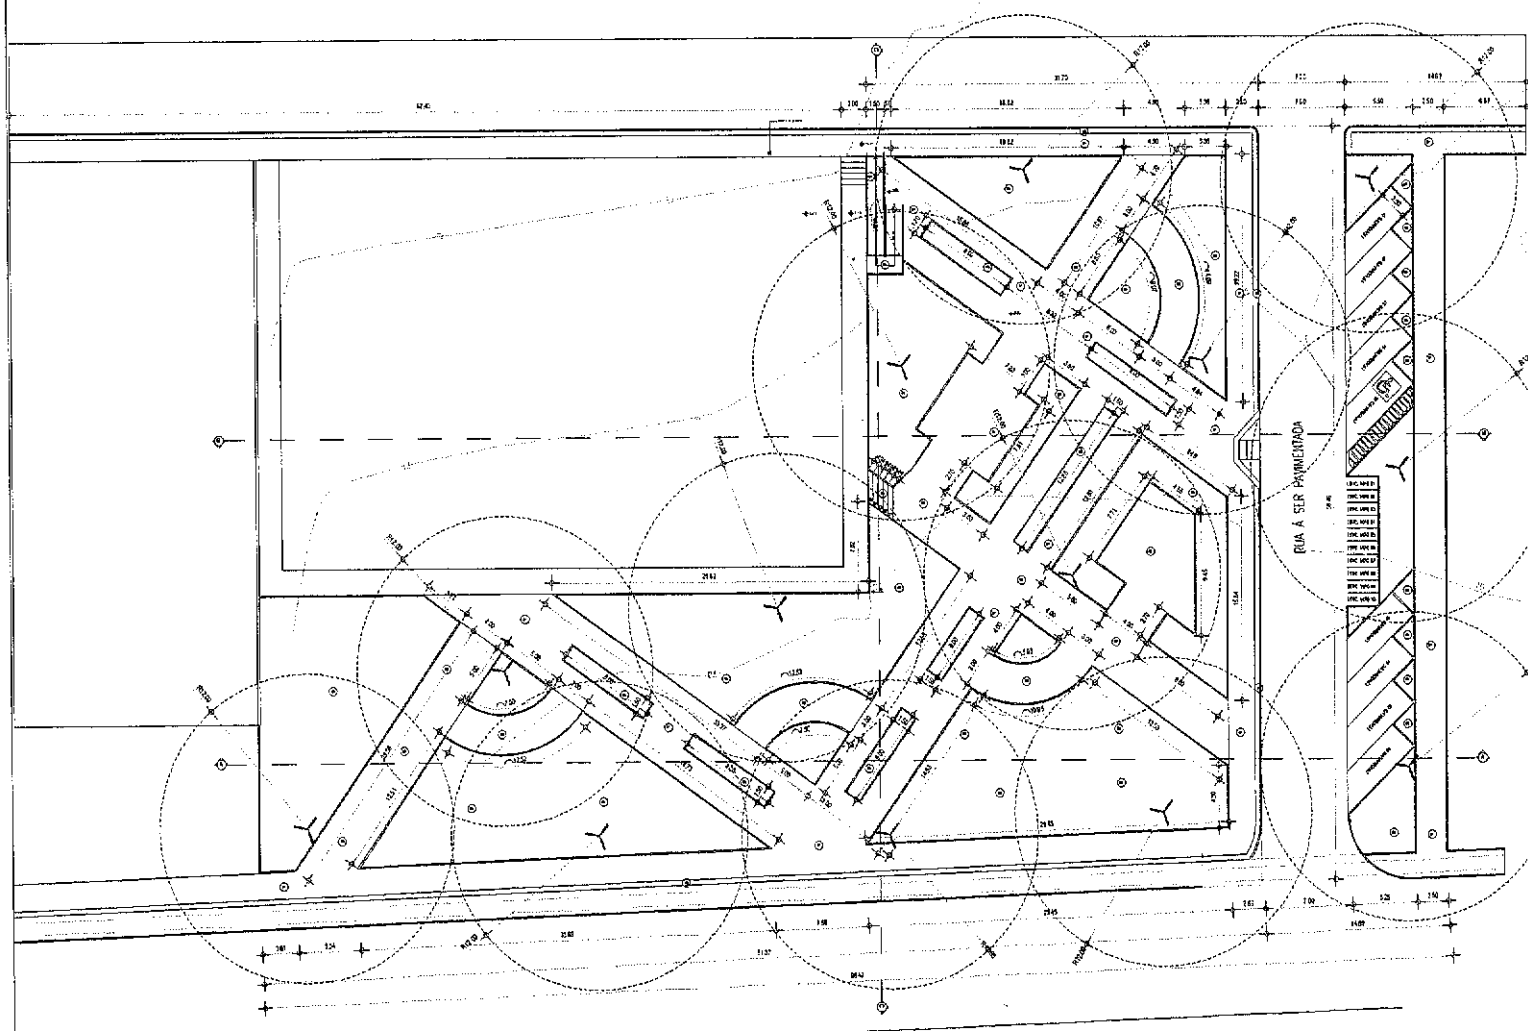

LEGENDA DE PISOS

- 01 PISO INTERTRAVADO DE CONCRETO TIPO TOL. 140, DIM: 6,20x1,10m, ESP. 100mm com Fc=200kg/m³ NA COR NATURAL, P. MAG. 10% DE FIBRA DE FIBRE, ÁREA=140,24m²
- 02 PISO INTERTRAVADO DE CONCRETO TIPO TOL. 140, DIM: 6,20x1,10m, ESP. 100mm com Fc=200kg/m³ NA COR VERMELHA, P. MAG. 10% DE FIBRA DE FIBRE, ÁREA=140,24m²
- 03 PISO EM PEDRA CARIRI, DIM: 40x40cm, NA COR BEGE, ÁREA TOTAL: 176,29m²
- 04 PISO CIMENTADO, ÁREA=76,15m²
- 05 CRAVA ESMERALDA EM PLACAS, ÁREA=1526,21m²
- 06 PISO TÁTI. DE ALERTA 40x40cm, EM CONCRETO NA COR VERMELHA, Fc=200kg/m³, ÁREA=77,87m²

LEGENDA EQUIPAMENTOS

- POSTE EM CONCRETO, 15 FETILAS COM ALTURA DE 10 METROS - VER PRANCHETA 04
- BANCAL DE PROPÓSITO - VER PRANCHETA 04
- LIXEIRA - VER PRANCHETA 04
- ÁRVORE EXISTENTE A MANUTER
- ÁRVORE PROPOSTA
- ARBUSTO PROPOSTO
- BANCAL PROPOSTO

QUADRO DE ÁREAS

ÁREA PISO INTERTRAVADO COM NATURAL	140,24m ²
ÁREA PISO INTERTRAVADO COM VERMELHA	140,24m ²
PISO EM PEDRA CARIRI	176,29m ²
ÁREA PISO CIMENTADO	76,15m ²
ÁREA CAVERNOS	1526,21m ²
ÁREA PISO TÁTI. DE ALERTA	77,87m ²
ÁREA DE BENSIM	2925,03m ²
ÁREA TOTAL DE INTERVENÇÃO	1821,09m ²

SECRETARIA DA INFRAESTRUTURA


PROJETO: PROJETO ARQUITETÔNICO
PRAÇA DA QUADRA NOVO RECANTO


INTERESSADA: Prefeitura Municipal de Sobral
SECRETARIA DA INFRAESTRUTURA
PROJETO: Arquiteto / Urbanista / CAU: A167270-9
SECRETARIA DA INFRAESTRUTURA - SEINF
PREFEITURA MUNICIPAL DE SOBRAL

PREFEITURA DE SOBRAL
PLANTA E OBRA
Nº: 1000


DATA: 02/04/2019
REVISÃO: 01
ARQUIVO: 02/04

1 PLANTA DE OBRA
ESCALA 1:200

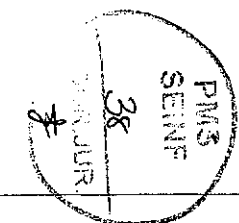


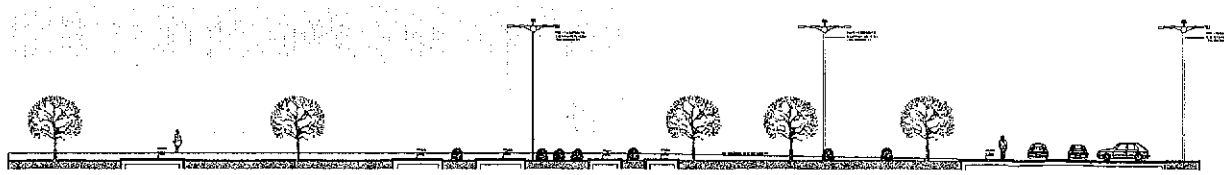


1 CORTE AA
ESCALA 1/200

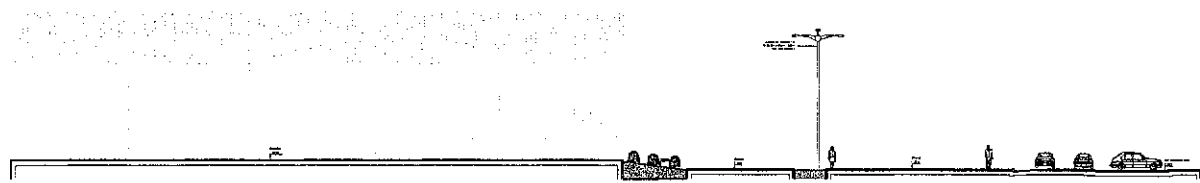




2 CORTE BB
ESCALA 1/200

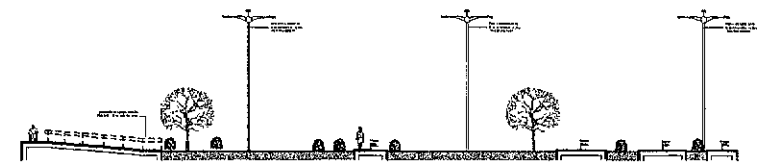


3 CORTE CC
ESCALA 1/200

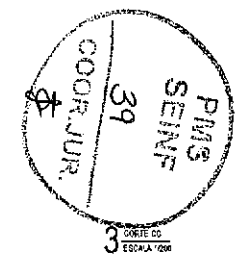



SECRETARIA DA INFRAESTRUTURA									
PROJETO:	PROJETO ARQUITETÔNICO PRAÇA DA QUADRA NOVO RECANTO								
INTERESSADO:	<i>Emídio S. Cabre</i>								
PREFEITURA DE:	<i>Emídio S. Cabre</i> <small>DIRETOR DE ARQUITETURA</small>								
ENGENHEIRO:	<i>Arquiteto - Urbanista / CAU: 113</i> <small>AUTOR</small>								
BARRIO - ZONA RESIDENTIAL:	<i>Barrio - Zona Residencial</i> <small>EMP. SOB. SOB. SOB.</small>								
MUNICÍPIO:	Secretaria de Infraestrutura - S.								
SOE-ML:	Prefeitura Municipal de Sobral								
<table border="1"> <tr> <td>PREPARADO POR:</td> <td>DATA:</td> </tr> <tr> <td>CORTE AA</td> <td>12/01</td> </tr> <tr> <td>CORTE BB</td> <td>12/01</td> </tr> <tr> <td>CORTE CC</td> <td>12/01</td> </tr> </table>		PREPARADO POR:	DATA:	CORTE AA	12/01	CORTE BB	12/01	CORTE CC	12/01
PREPARADO POR:	DATA:								
CORTE AA	12/01								
CORTE BB	12/01								
CORTE CC	12/01								
PREFEITURA DE SOBRAL									
DATA: SETEMBRO 2013	REV. SÚC: 03								
ARQUIVO:	03/04								

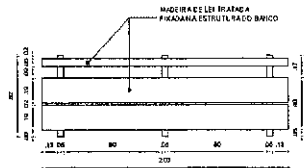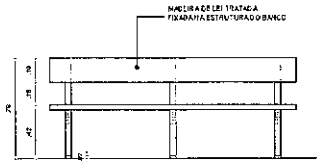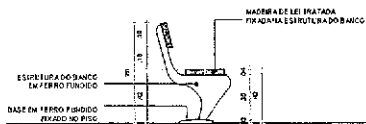


1 DETALHAMENTO BANCO
ESCALA 100

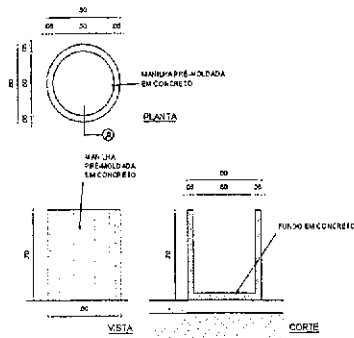


2 DETALHAMENTO LIXEIRA
ESCALA 150

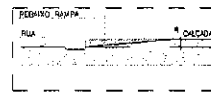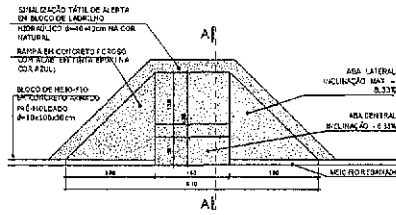

3 DETALHAMENTO RAMPA
ESCALA 1/2

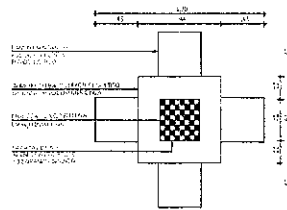


PLANTA BASE

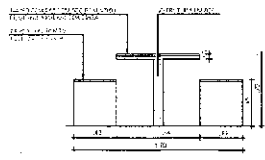


VISTA V

4 DETALHAMENTO LIXEIRA DE XABOIS
ESCALA 150

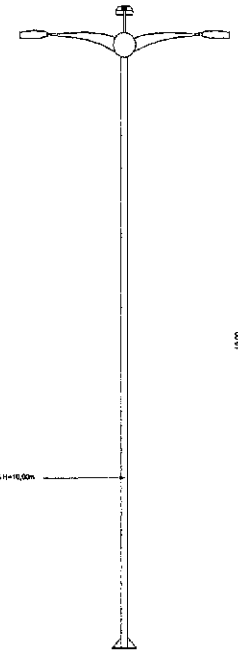

POSTE EM CONCRETO C/3 FÉRRAS H=10,00

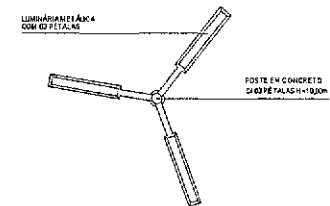

5 DETALHES POSTE
ESCALA 1/2

PM S
SEMP
40
COORD. JUR.

SECRETARIA DA INFRAESTRUTURA	
PROJETO:	PROJETO ARQUITETÔNICO PRAÇA DA QUADRA NOVO RECANTO
INTERESSADO:	Emídio S. Cabral Júnior
PREFEITO:	SECRETÁRIO DE ADMINISTRAÇÃO
ENGENHEIRO:	Arquiteto - Urbanista CAU: A157216
BARRA:	SECRETARIA DA INFRAESTRUTURA - SEM
MUNICÍPIO:	SECRETARIA DA INFRAESTRUTURA - SEM
SOBRAL:	Prefeitura Municipal de Sobral
DETALHAMENTO BANCO	INCLUSA
DETALHAMENTO LIXEIRAS	INCLUSA
DETALHAMENTO RAMPA	INCLUSA
DETALHAMENTO LIXEIRA DE XABOIS	INCLUSA
DETALHAMENTO POSTE	INCLUSA
DATA: 02/06/2015	REVISÃO: 00
ARQ:	04/04

COMPLEMENTARES



RUA EXISTENTE

RUA EXISTENTE

VIA APÉDRE DA CONCESSIONÁRIA D'ÁGUA

QUADRA


RUA A SER PAVIMENTADA

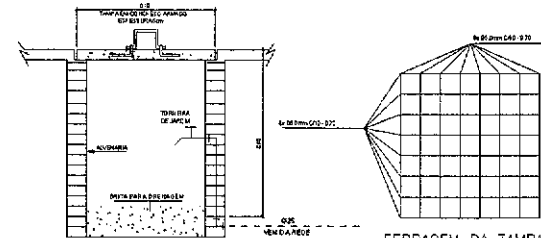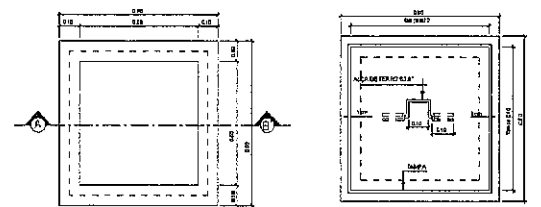

DETALHE EXECUTIVO DA CAIXA COM TORNEIRA DE JARDIM
CAIXA DE PASSAGEM: 60x60x60cm - TAMPA DE CONCRETO

LEGENDA

--- TUBO PVC SOLDADA MATELA EXISTENTE PELO PISO (PER DIÂMETRO EM PLANTA)

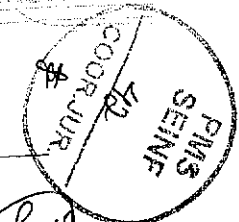


José Augusto Azevedo Laureano Filho
Engenheiro Civil
RNP 061627483-1 / CREA-CE 327527

SEINF - SECRETARIA DE INFRAESTRUTURA

PROJETO	HIDRÁULICO PRAÇANO CONJUNTO MERUOCA
INTERABO	PREFEITURA DE SOBRAL
INTERESP	CONJUNTO MERUOCA
INTERCIPR	SOBRAL

PREFEITURA DE SOBRAL	SECRETARIA DE INFRAESTRUTURA	RELA
PLANTAS	LEGENDA	SEINF
SEINF	SEINF	SEINF

DIAGRAMA UNIFILAR

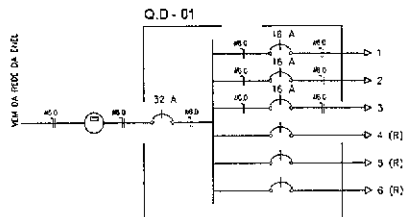

QUADRO DE CARGAS

Q.D - 01						
CIRCUITO	ILUMINACAO	POTENCIA SUSCITA	POTENCIA SUSCITA	POTENCIA SUSCITA	QUANTIDADE	TIPO DE
1	1	2250	1	2250	12 x 6	1F x 1/2" MG
2	1	1800	1	1800	6 x 2 A	1F x 1/2" MG
3	1	1800	1	1800	6 x 2 A	1F x 1/2" MG
4						
5						
6						
TOTAL	3	5850	3	5850		18 x 1/2" MG

CARGA INSTALADA: 5850 W. Aderencia = 6300 V.A.

LEGENDA



- PISO EM CONCRETO OPCIONAL 10x10cm COM 03 FERTALAS CAD. 12x12x12cm
- LANTARINHA DE LED
- CL. FINACAO = EE. ALVENARIA 10x10 - (SEM BRUNDO)
- QUADRO DE DISTRIBUICAO DE SOBRES POR COM DE CIRCUITO
- QUADRO DE MEDICAO MONOFASICO
- FIOS NEUTRO, FASE, RETORNO E TERRA
- ELETRICIDADE PISO

NOTAS:
 1 - CONDUTORES NA O ESPECIFICACAO SERAO A 2,5 MM²
 1 - ELETRICUTOS NA O ESPECIFICACAO SERAO Q 34"

RUA EXISTENTE


RUA EXISTENTE

VIA A REDE DA ENR.

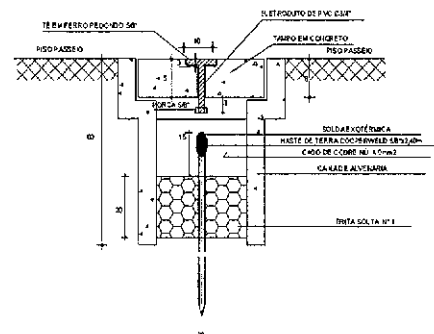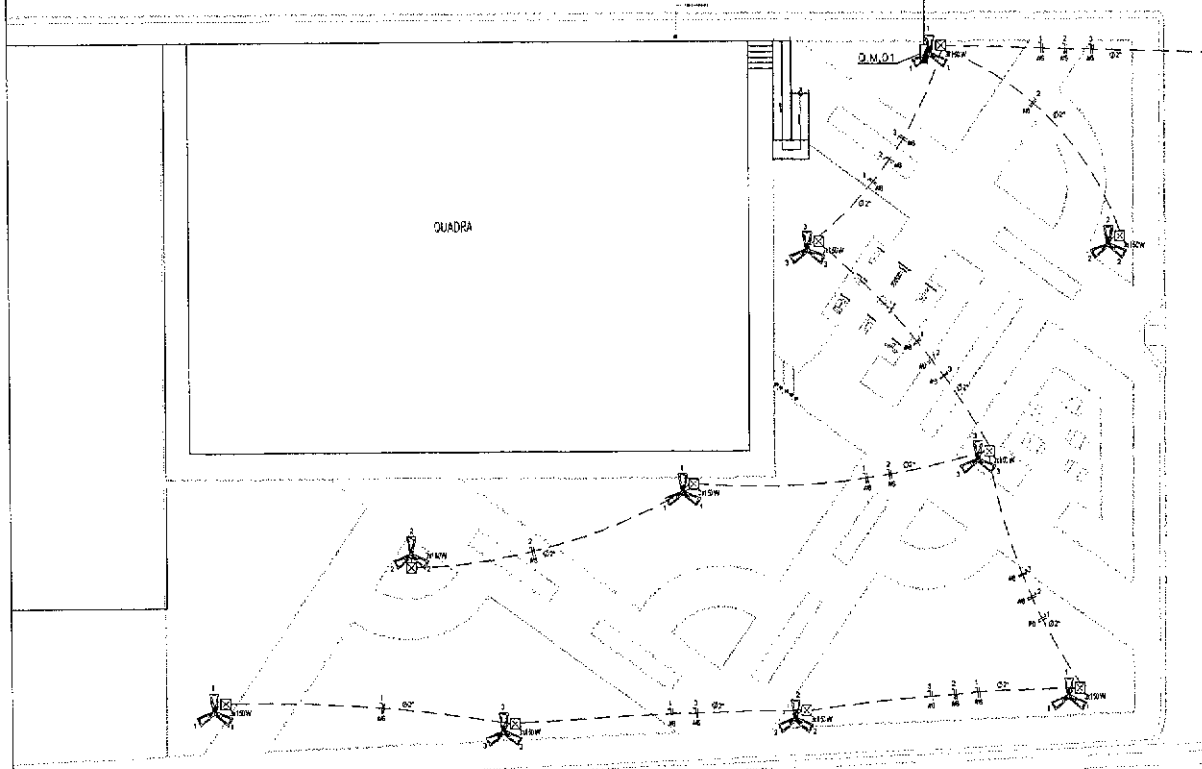


DETALHE ATERRAMENTO

SEM ESCALA

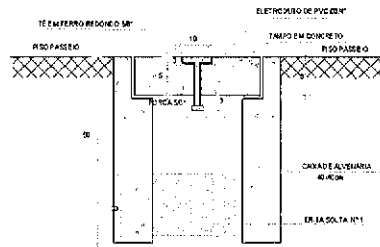

DETALHE CX. DE PASS.

SEM ESCALA

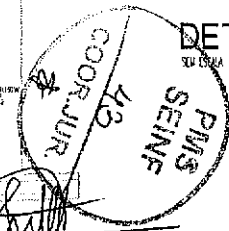

José Augusto Azevedo Laureano Filho
 Engenheiro Civil
 RNP-064627483-11/CREA-CE 327527

SEINF - SECRETARIA DE INFRAESTRUTURA

PROJETO	ELETRICO	ALTOZ
PRACONTO CONJUNTO MERUOCA		
INTERESSADO	PREFEITURA DE SOBRAL	
ENGENHEIRO	CONJUNTO MERUOCA	
MUNICIPIO	SOBRAL	
REVISOR	FLAVIA BRAGA	02/01
PROJETA	QUADRO DE CARGAS	SEM
PROJETA	QUADRO UNIFILAR	SEM
PROJETA	LEGENDA	SEM
PROJETA	DET. CX. DE PASSAGEM	SEM