


1 PLANTA DE SITUAÇÃO  
ESCALA 1:500

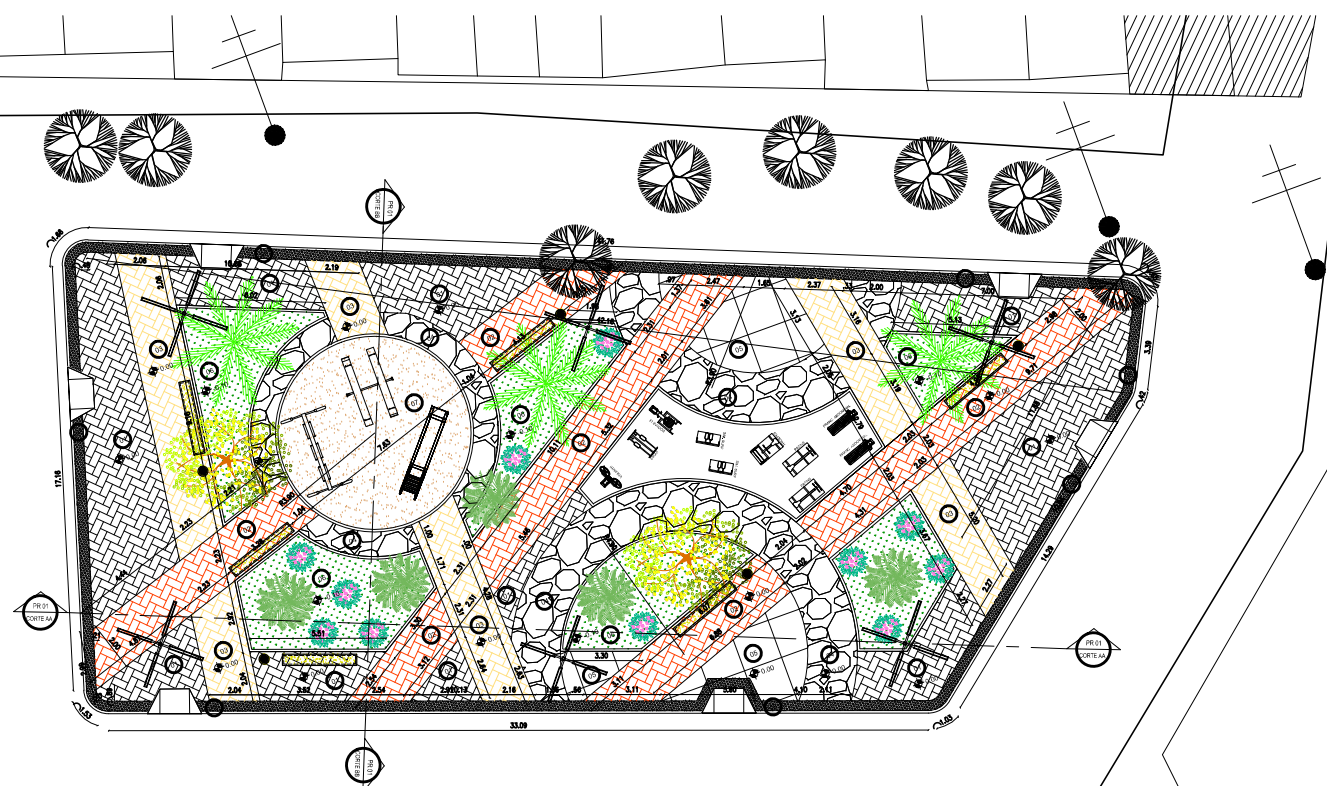

R. JOSÉ SABOIA NETO

LEGENDA DE PISOS

- 01 PISO INTERTRAVADO DE CONCRETO TIPO TIGLIHO, DIM.: 0,20x0,10m, ESPESSURA 6cm, Fck=25Mpa, NA COR NATURAL, PAGINAÇÃO ESCAMA DE PEIXE.
- 02 PISO INTERTRAVADO DE CONCRETO TIPO TIGLIHO, DIM.: 0,20x0,10m, ESPESSURA 6cm, Fck=25Mpa, NA COR VERMELHO, PAGINAÇÃO ESCAMA DE PEIXE.
- 03 PISO INTERTRAVADO DE CONCRETO TIPO TIGLIHO, DIM.: 0,20x0,10m, ESPESSURA 6cm, Fck=25Mpa, NA COR AMARELO, PAGINAÇÃO ESCAMA DE PEIXE.
- 04 PISO EM PEDRA SÃO TOMÉ, DIM.: TAMANHOS VARIADOS CONFORME PAGINAÇÃO DE PISO
- 05 PISO INDUSTRIAL
- 06 GRAMA ESMERALDA EM PLACAS
- 07 AREIA GROSSA
- 08 PISO TÁTIL DE ALERTA 40x40cm, EM CONCRETO NA COR VERMELHA, Fck=25Mpa

LEGENDA EQUIPAMENTOS

- X POSTE COM BASE METÁLICA, 04 PÉTALAS.
- BANCO DE CONCRETO
- ☉ LIXEIRA
- ☉ ÁRVORES EXISTENTES A SEREM REMOVIDAS

LEGENDA PAISAGISMO

- ☘ CARNAÚBAS
- ☘ TAMAREIRA
- ☘ ARBUSTO BOLA DE PRATA
- ☘ CANAFISTOS AMARELO
- ☘ GRAMA VERDE ESMERALDA
- ☘ AREIA GROSSA

SECOMP - SECRETARIA DE OBRAS, MOBILIDADE E SERVIÇOS PÚBLICOS

PROJETO: **ÚÚ RÓVU ÁÉÚ WÓV/340Ú**  
**ÓÚPÓVÓW ¶ UÁÓÁÚCE ÇE ÇÁVBERU' ÁÍCEU ÇE ÓVU ÁBUT ÁRÚ' ÁBÚU ÓÓÇS**

INTERESSADO: \_\_\_\_\_ AUTOR: \_\_\_\_\_  
 PREFEITURA DE SOBRAL LIB MELO  
 Rua José Saboia Neto, Bairro Dom José AUTOR: \_\_\_\_\_  
 NADINE SIQUEIRA  
 TYP@ÚK  
 SOBRAL

	PREFETURA DE SOBRAL	PLANTA DE SITUAÇÃO	INDICADA
		PLANTA BAIXA GERAL	INDICADA

DATA: SET/2016 | REVISÃO: | ARQUIVO: PR\_01\_02 | ARQ: 01/05

ESCALA: 1:500

2 PLANTA BAIXA GERAL  
ESCALA 1:100