



CONSIDERAÇÕES GERAIS


1. EM CASO DE DÚVIDAS, SEMPRE CONSULTAR OS ARQUITETOS RESPONSÁVEIS;
2. DIMENSÕES E INDICAÇÕES DE NÍVEL REFEREM-SE ÀS SUPERFÍCIES ACABADAS;
3. AS DIMENSÕES ESTÃO INDICADAS EM METROS E DEVERÃO SER CONFERIDAS "IN LOCO";
4. SEMPRE PREVALECEM AS DIMENSÕES INDICADAS NUMERICAMENTE;
5. INFORMAÇÕES REGISTRADAS EM DESENHO DE DATA MAIS RECENTE SEMPRE PREVALECEM.

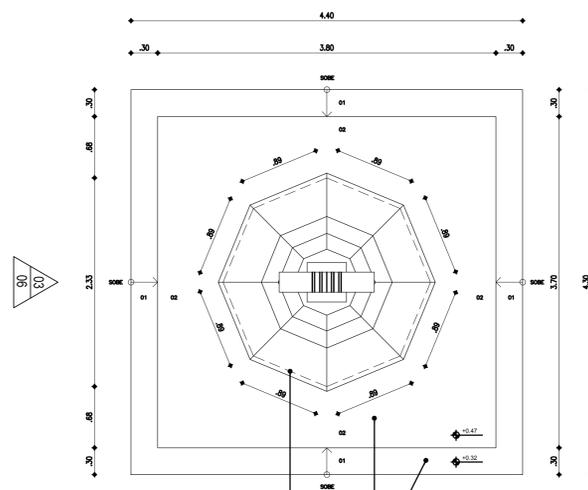


01 PLANTA BAIXA CRUZEIRO
PROJETO ARQUITETÔNICO
ESCALA 1/50

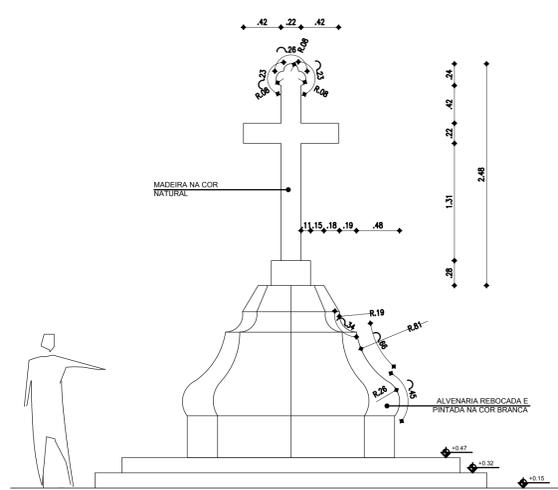


02 VISTA CRUZEIRO
PROJETO ARQUITETÔNICO
ESCALA 1/50

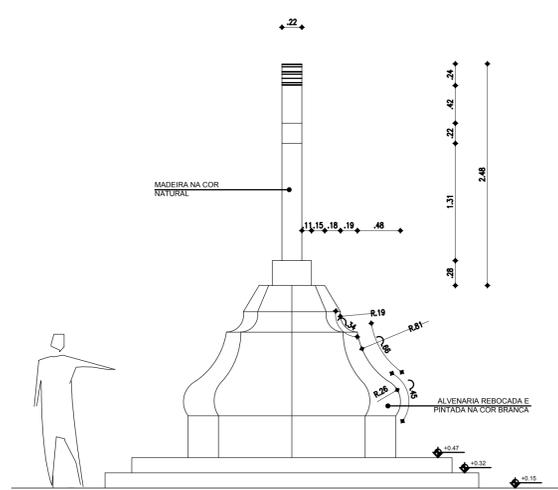


03 VISTA CRUZEIRO
PROJETO ARQUITETÔNICO
ESCALA 1/50

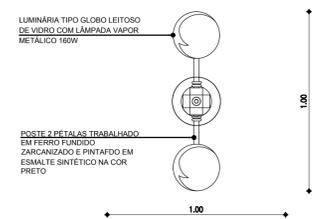


07 PLANTA BAIXA DO POSTE
PROJETO ARQUITETÔNICO
ESCALA 1/25

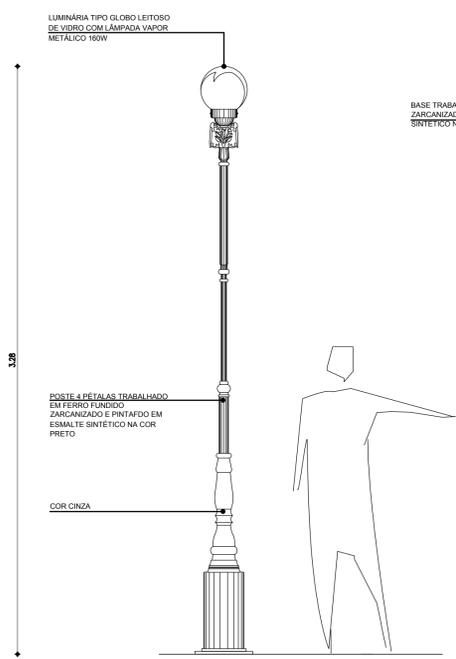


08 VISTA DO POSTE
PROJETO ARQUITETÔNICO
ESCALA 1/25

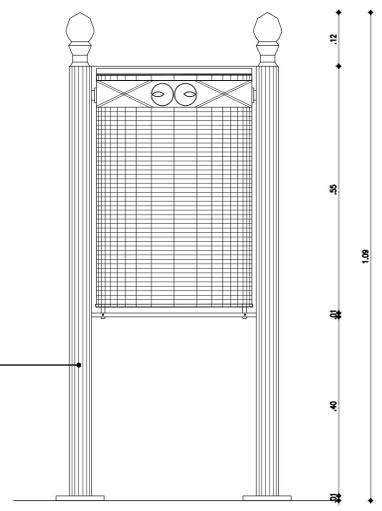


05 VISTA LIXEIRA
PROJETO ARQUITETÔNICO
ESCALA 1/10

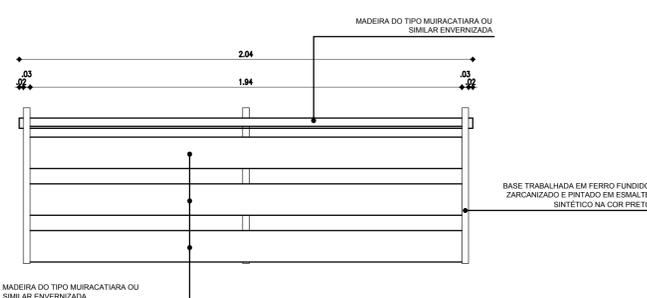


09 PLANTA BAIXA BANCO
PROJETO ARQUITETÔNICO
ESCALA 1/20

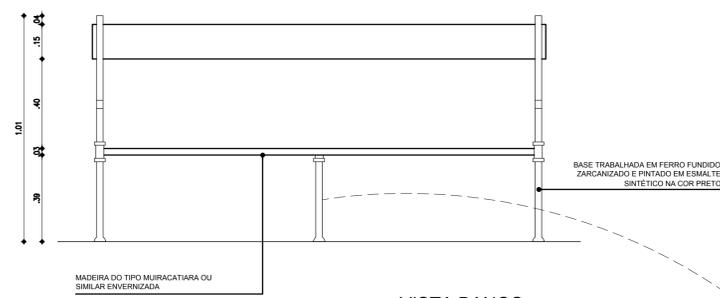


10 VISTA BANCO
PROJETO ARQUITETÔNICO
ESCALA 1/20

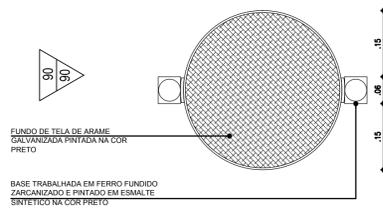


04 PLANTA BAIXA LIXEIRA
PROJETO ARQUITETÔNICO
ESCALA 1/10

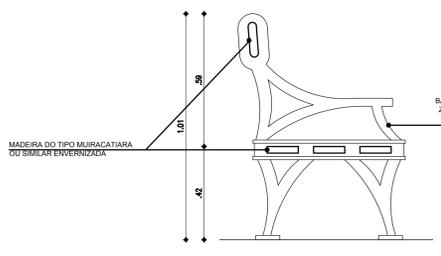

11 VISTA BANCO
PROJETO ARQUITETÔNICO
ESCALA 1/20

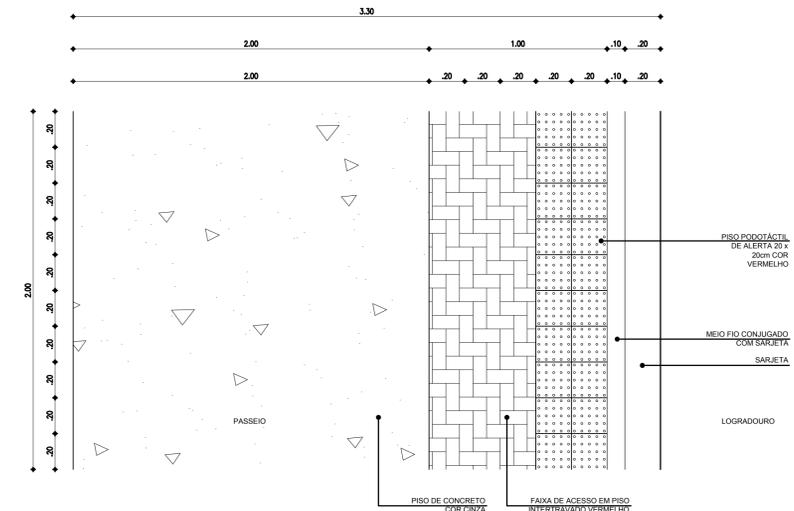

06 DET. PAGINAÇÃO DE PISO
PROJETO ARQUITETÔNICO
ESCALA 1/25

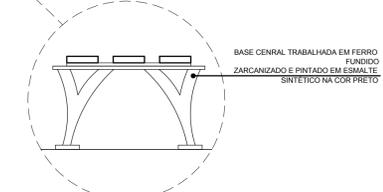

12 VISTA BASE CENTRAL DO BANCO
PROJETO ARQUITETÔNICO
ESCALA 1/20



PREFEITURA MUNICIPAL DE SOBRAL-CE
SECRETARIA DE URBANISMO - SEURB
RUA BRUNO DE MEDEIROS, 1250 - CENTRO

PROJETO: PROJETO DE REFORMA PRAÇA DA IGREJA DO MENINO DEUS Em frente à Igreja do Menino Deus, s/nº - Centro - SOBRAL-CE	PRANCHA:
DESENHO: PROJETO ARQUITETÔNICO	ARQ 06/06
CONTEÚDO: DETALHE DO CRUZEIRO - DETALHE PAGINAÇÃO DE PISO - DETALHE DO POSTE - DETALHE DO BANCO - DETALHE DA LIXEIRA	
DATA: FEV/2016	ESCALA: INDICADA
ARQUIVO: IPHAN-SOBRAL-REF02-PROJ-02	