



**1** SANITÁRIO PNE INFANTIL  
ESCALA 1/25

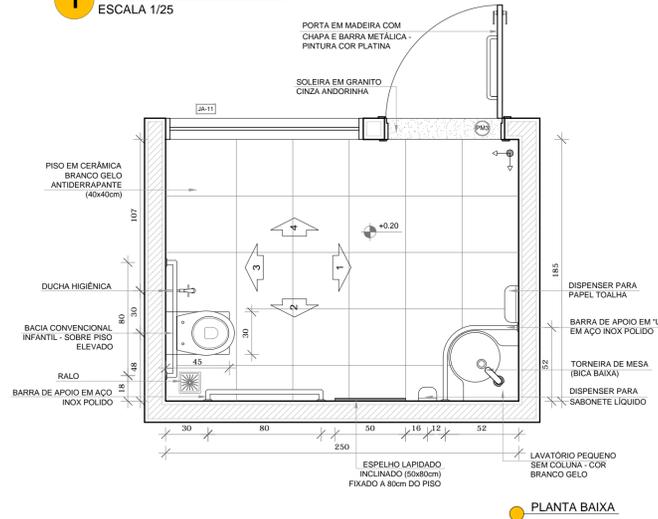

PLANTA BAIXA

**2** SANITÁRIOS PNE ADULTO FEM. E MASC.  
ESCALA 1/25

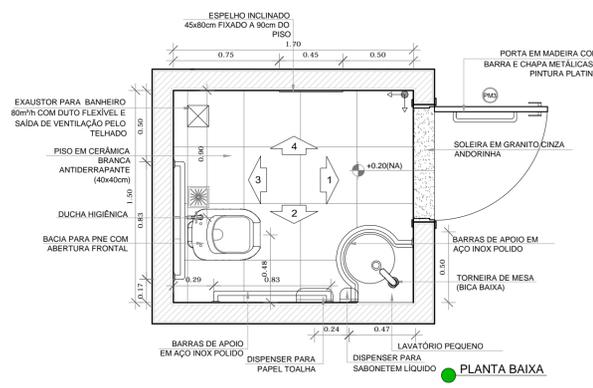

PLANTA BAIXA

NOTAS  
- MEDIDAS E NÍVEIS EM METROS;  
- VERIFICAR POSIÇÃO EXATA DOS PILARES NO PROJETO ESTRUTURAL;  
- VERIFICAR DETALHES CONSTRUTIVOS PERTINENTES NAS PRANCHAS DE DETALHAMENTO;  
- EM CASO DE CONFLITO DE INFORMAÇÕES ENTRE O PROJETO GRÁFICO E O MEMORIAL DESCRITIVO, PREVALECE A INFORMAÇÃO CONTIDA NOS DESENHOS;  
- ALTERAÇÕES NESTE PROJETO SOMENTE COM AUTORIZAÇÃO EXPRESSA DO FNDE


REFERÊNCIAS:  
- PLANILHA DE QUANTITATIVOS;  
- MEMORIAL DESCRITIVO E ESPECIFICAÇÕES TÉCNICAS

LEGENDA:


	INDICAÇÃO NÍVEIS PLANTA E CORTE		INDICAÇÃO DE VISTAS
	INDICAÇÃO DE CORTES		ESPECIFICAÇÕES DE MATERIAIS
	INDICAÇÃO DE FACHADAS		INDICAÇÃO DE EIXOS
	INDICAÇÃO DE PORTAS E JANELAS		INDICAÇÃO DE ELEMENTOS (BANCADAS, PRATELEIRAS E ETC.)




CROQUI DE REFERÊNCIA

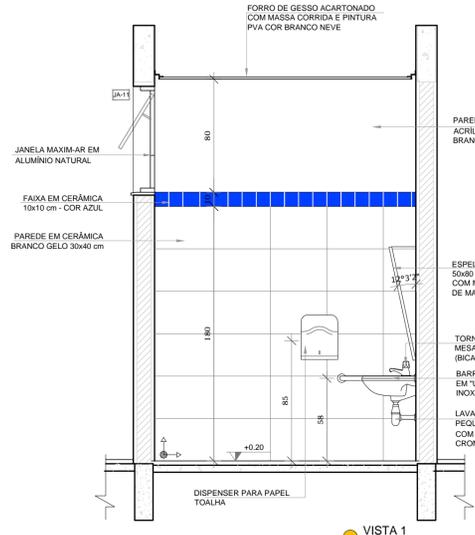


VISTA 1

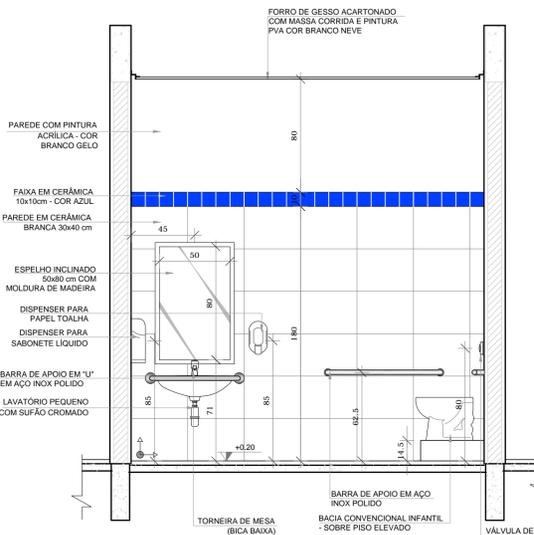


VISTA 2

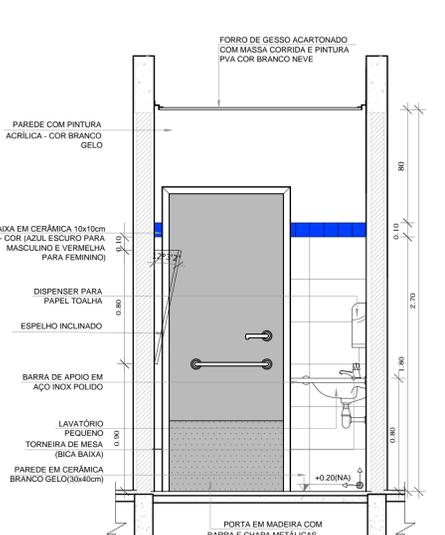


VISTA 1

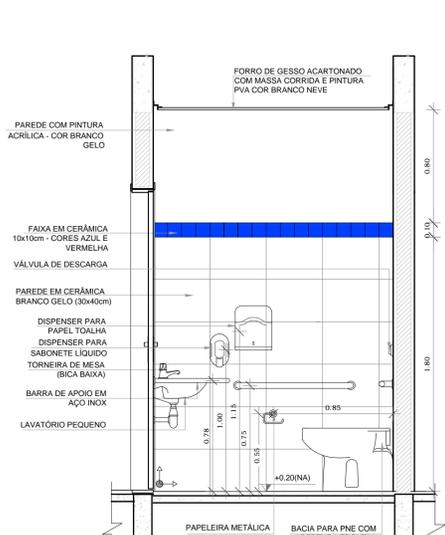


VISTA 2

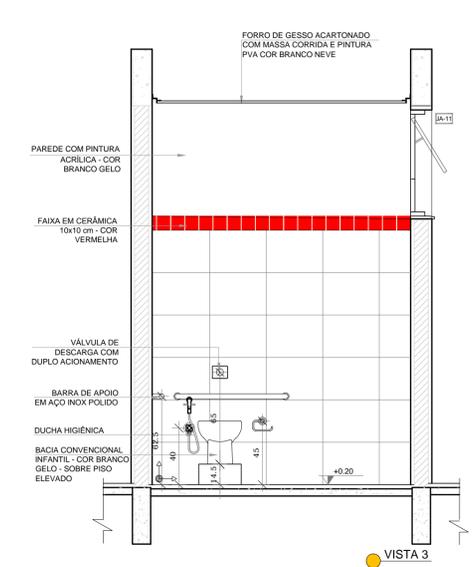


VISTA 3

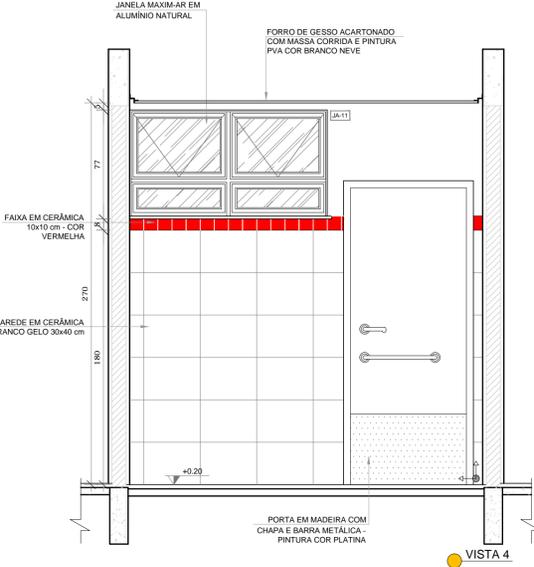

VISTA 4

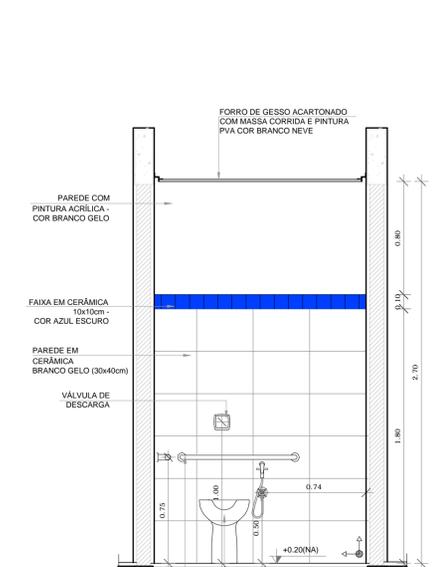

VISTA 3

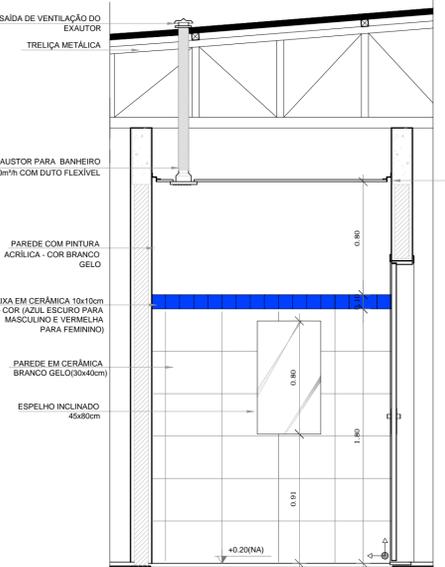

VISTA 4

**GOVERNO FEDERAL**  
**BRASIL**  
PÁTRIA EDUCADORA

**FNDE** Fundo Nacional de Desenvolvimento da Educação  
Ministério da Educação

**PROJETO PADRÃO - FNDE**

PROPRIETÁRIO: \_\_\_\_\_  
ENDEREÇO: \_\_\_\_\_  
MUNICÍPIO - UF: \_\_\_\_\_

PROPRIETÁRIO: \_\_\_\_\_  
RESP. TÉCNICO: **CREA**  
AUTOR DO PROJETO: **CAU**

DLFO: \_\_\_\_\_ CREA: \_\_\_\_\_  
RA: \_\_\_\_\_

OBSERVAÇÕES: \_\_\_\_\_

**PROJETO EXECUTIVO**

**PROGRAMA PROINFÂNCIA - PROJETO TIPO 1**  
**PROJETO DE ARQUITETURA**

COORDENAÇÃO: CGEST - Coordenação Geral de Infraestrutura Educacional  
AMPLIAÇÃO DO BLOCO A  
SANITÁRIOS PNE INFANTIL E ADULTO  
ARQ

REVISÃO: R.00  
ESCALA: 1/25  
PRANCHA: 22/35  
FORMATO: A1(841x594)  
DATA EMISSÃO: JUNHO/2015