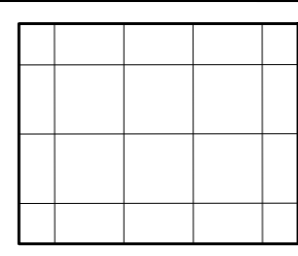
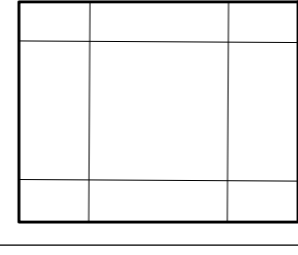
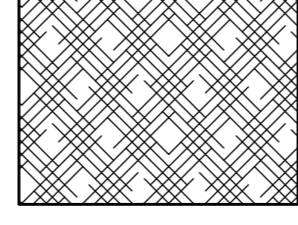
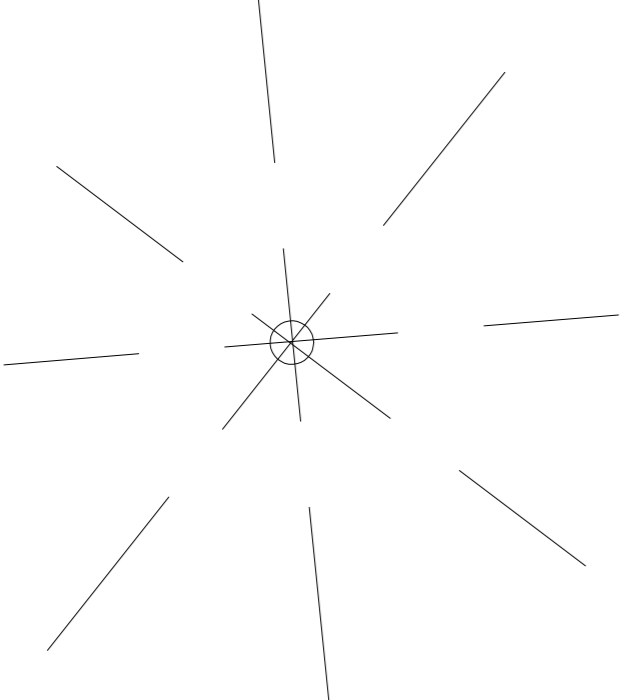
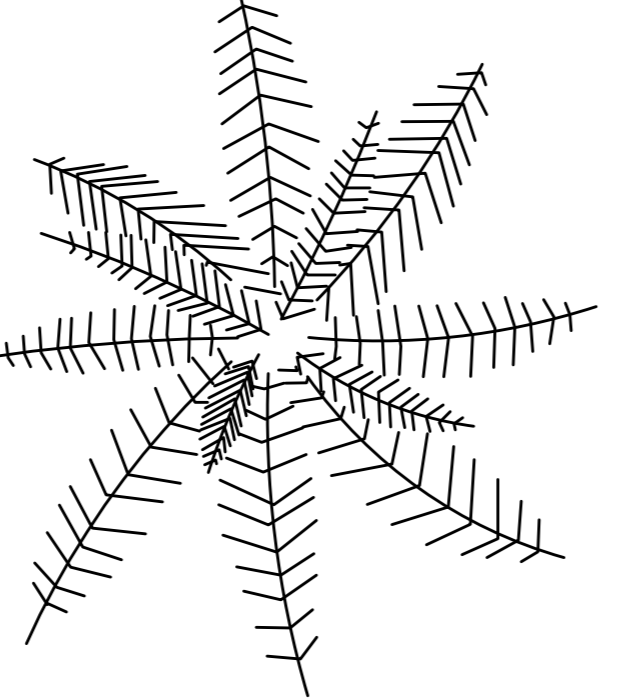


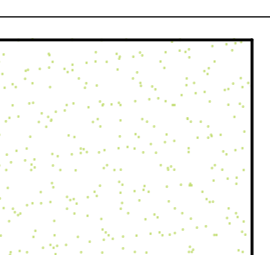


01 Planta Baixa  
Pátio Interno  
ESCALA 1/25

QUADRO DE PISO		
	DESCRIÇÃO	OBSERVAÇÕES
	LADRILHO HIDRÁULICO 20X20cm NA COR NATURAL	FORNECER/EXECUTAR
	PEDRA ARDÓSIA 40X40cm	EXISTENTE/RECUPERAR
	LASTRO URBANIZADO COM SEIXO ROLADO	FORNECER/ASSENTAR

QUADRO DE VEGETAÇÃO										
SÍMBOLO	DESCRIÇÃO	OBSERVAÇÕES	SÍMBOLO	NOME CIENTIFICO	NOME POPULAR	OBSERVAÇÕES	SÍMBOLO	NOME CIENTIFICO	NOME POPULAR	OBSERVAÇÕES
	ÁRVORE EXISTENTE	REMOVER		Roystonea oleracea	PALMEIRA IMPERIAL	FORNECER/PLANTAR		Ixora coccinea	IXÓRIA MINI-LAQUE MINILACRE	FORNECER/PLANTAR
								Alternanthera dentata	PENICILINA	FORNECER/PLANTAR
								Zoysia japonica	GRAMA ESMERALDA	FORNECER/PLANTAR

CONEXÃO ENGENHARIA PROJETOS E INSTALAÇÕES LTDA Rua G, 777 Lote Parque Monte Orebe, Gibola - Aquirazi/CE		
PREFEITURA MUNICIPAL DE SOBRAL-CE SECRETARIA DE URBANISMO - SEURB RUA VÍRATO DE MEDEIROS, 1250 - CENTRO		
PROJETO: PROJETO ARQUITETÔNICO: MUSEU DOM JOSÉ Avenida Dom José - Centro - Sobral/CE	PRANCHA:	
DESENHO: PROJETO DE PAISAGISMO		PAI 01/01
CONTEÚDO: PLANTA BAIXA - PÁTIO INTERNO		
DATA: SET/2017	ESCALA: 1/25	ARQUIVO: IPHAN-SOBRAL-ARQ