


LEVANTAMENTO

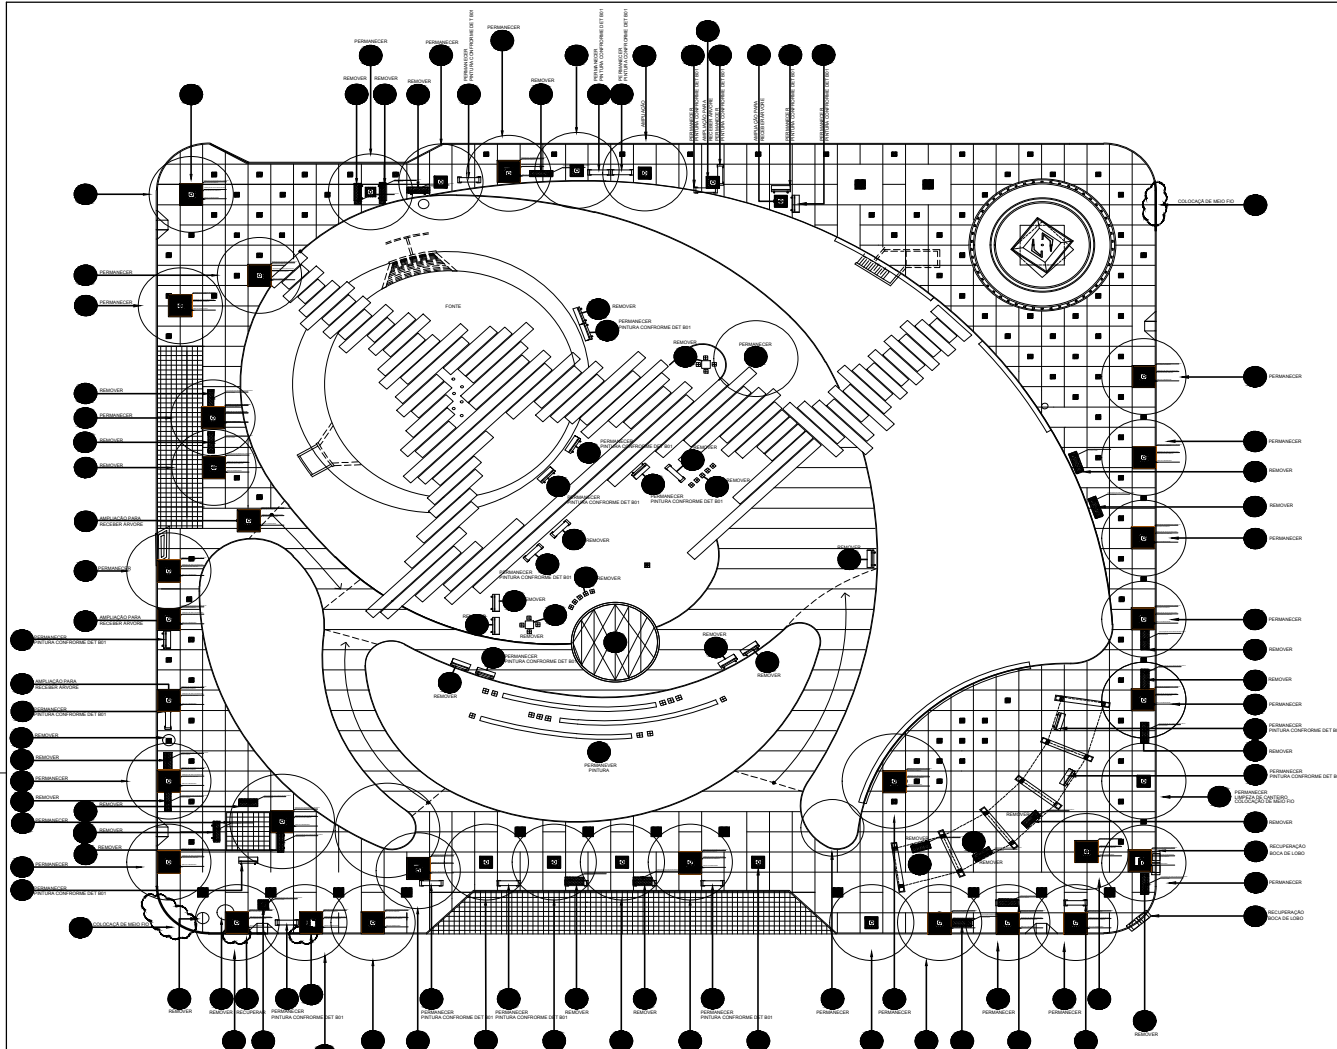

PLANTA BAIXA - TRECHO 01
1/400

BANCOS		ÁRVORES	
LEGENDA	OBSERVAÇÃO	LEGENDA	OBSERVAÇÃO
B1	PÉSSIMAS CONDIÇÕES (QUEBRADO)	A1	ESTRANGULAMENTO DO PISO E LIXO NA ARVOREIRA
B2	PÉSSIMAS CONDIÇÕES (QUEBRADO)	A2	ESTRANGULAMENTO DO PISO
B3	PÉSSIMAS CONDIÇÕES (QUEBRADO)	A3	ARVOREIRA NÃO DIMENSIONADA, ESTRANGULAMENTO DO PISO E LIXO NA ARVOREIRA
B4	PÉSSIMAS CONDIÇÕES (QUEBRADO E PISO ESTRANGULADO)	A4	ARVOREIRA NÃO DIMENSIONADA E ESTRANGULAMENTO DO PISO
B5	BOAS CONDIÇÕES	A5	ESTRANGULAMENTO DO PISO E DANOS AO BANCO
B6	BOAS CONDIÇÕES	A6	ESTRANGULAMENTO DO PISO
B7	CONDIÇÕES RUINS (MADEIRA QUEBRADA)	A7	ESTRANGULAMENTO DO PISO, ARVOREIRA INEXISTENTE E DANOS AO BANCO
B8	PÉSSIMAS CONDIÇÕES (BASE QUEBRADA)	A8	ESTRANGULAMENTO DO PISO, ARVOREIRA INEXISTENTE
B9	PÉSSIMAS CONDIÇÕES (MADEIRA DO ASSENTO SOLTA)	A9	ESTRANGULAMENTO DO PISO, ARVOREIRA INEXISTENTE E DANOS AO BANCO
B10	BOAS CONDIÇÕES	A10	PISO LEVANTADO
B11	BOAS CONDIÇÕES, PISO LEVANTADO	A11	PISO LEVANTADO E QUEBRADO
B12	BOAS CONDIÇÕES	A12	ESTRANGULAMENTO DO PISO
B13	PÉSSIMAS CONDIÇÕES (QUEBRADO)	A13	ESTRANGULAMENTO DO PISO
B14	BOAS CONDIÇÕES, PISO LEVANTADO	A14	BOAS CONDIÇÕES
B15	BOAS CONDIÇÕES	A15	ARVOREIRA INEXISTENTE
B16	PÉSSIMAS CONDIÇÕES (QUEBRADO)	A16	PEQUENA ÁRVORE, CAPINAGEM
B17	PÉSSIMAS CONDIÇÕES (BASE QUEBRADA)	A17	PEQUENA ÁRVORE, CAPINAGEM
B18	BOAS CONDIÇÕES	A18	PEQUENA ÁRVORE, CAPINAGEM
B19	BOAS CONDIÇÕES	A19	PEQUENA ÁRVORE, CAPINAGEM
B20	BOAS CONDIÇÕES	A20	PISO LEVANTADO
B21	CONDIÇÕES RUINS (PINTURA)	A21	ESTRANGULAMENTO DO PISO
B22	PÉSSIMAS CONDIÇÕES (QUEBRADO E PINTURA DESGASTADA)	A22	ESTRANGULAMENTO DO PISO E ARVOREIRA QUEBRADA
B23	PÉSSIMAS CONDIÇÕES (BASE QUEBRADA E PINTURA DESGASTADA)	A23	ESTRANGULAMENTO DO PISO E ARVOREIRA INEXISTENTE
B24	PÉSSIMAS CONDIÇÕES (PISO ESTRANGULADO)	A24	ESTRANGULAMENTO DO PISO E DANOS AO BANCO
B25	PÉSSIMAS CONDIÇÕES (PISO LEVANTADO)	A25	ESTRANGULAMENTO DO PISO E ARVOREIRA INEXISTENTE
B26	PÉSSIMAS CONDIÇÕES (PISO LEVANTADO)	A26	ESTRANGULAMENTO DO PISO E ARVOREIRA INEXISTENTE
B27	BOAS CONDIÇÕES	A27	ESTRANGULAMENTO DO PISO E ARVOREIRA QUEBRADA
B28	BOAS CONDIÇÕES	A28	PEQUENA ÁRVORE, FOLHAS ARRANCADAS
B29	PÉSSIMAS CONDIÇÕES (QUEBRADO)	A29	PISO LEVANTADO
B30	PÉSSIMAS CONDIÇÕES (QUEBRADO)	A30	ESTRANGULAMENTO DO PISO E ARVOREIRA INEXISTENTE
B31	PÉSSIMAS CONDIÇÕES (QUEBRADO)	A31	ESTRANGULAMENTO DO PISO E ARVOREIRA INEXISTENTE
B32	BOAS CONDIÇÕES	A32	ESTRANGULAMENTO DO PISO E ARVOREIRA INEXISTENTE
B33	BOAS CONDIÇÕES	A33	ESTRANGULAMENTO DO PISO
B34	PÉSSIMAS CONDIÇÕES (QUEBRADO)	A34	PEQUENA ÁRVORE, CAPINAGEM
B35	BOAS CONDIÇÕES	A35	ESTRANGULAMENTO DO PISO
B36	BOAS CONDIÇÕES, PISO LEVANTADO	A36	CAPINAGEM
B37	BOAS CONDIÇÕES	A37	ESTRANGULAMENTO DO PISO
B38	BOAS CONDIÇÕES	A38	BOAS CONDIÇÕES
B39	BOAS CONDIÇÕES		
B40	BOAS CONDIÇÕES		
B41	BOAS CONDIÇÕES		
B42	BOAS CONDIÇÕES		
B43	PÉSSIMAS CONDIÇÕES (ASSENTO QUEBRADO)		
B44	BOAS CONDIÇÕES		
B45	BOAS CONDIÇÕES		
B46	PÉSSIMAS CONDIÇÕES (SEM ASSENTO)		
B47	BOAS CONDIÇÕES		
B48	BOAS CONDIÇÕES		
B49	PÉSSIMAS CONDIÇÕES (QUEBRADO)		
B50	BOAS CONDIÇÕES		
B51	PÉSSIMAS CONDIÇÕES (ASSENTO QUEBRADO)		
B52	PÉSSIMAS CONDIÇÕES (SEM ASSENTO)		
B53	PÉSSIMAS CONDIÇÕES (QUEBRADO)		
B54	BOAS CONDIÇÕES		
B55	PÉSSIMAS CONDIÇÕES (ASSENTO QUEBRADO)		
B56	PÉSSIMAS CONDIÇÕES (ASSENTO QUEBRADO)		
B57	PÉSSIMAS CONDIÇÕES (QUEBRADO)		

ARVOREIRA SEM ÁRVORE	
LEGENDA	OBSERVAÇÃO
AS1	ARVOREIRA SEM ÁRVORE, PRESENCIA DE MATO
AS2	ARVOREIRA SEM ÁRVORE, PRESENCIA DE MATO
AS3	ARVOREIRA SEM ÁRVORE, PRESENCIA DE MATO
AS4	ARVOREIRA SEM ÁRVORE, PRESENCIA DE MATO
AS5	ARVOREIRA SEM ÁRVORE, PRESENCIA DE MATO
AS6	ARVOREIRA SEM ÁRVORE, PRESENCIA DE MATO

ANFITEATRO	
LEGENDA	OBSERVAÇÃO
AT1	BOAS CONDIÇÕES, ARQUIBANCADA EM CONDIÇÕES RAZOÁVEIS


MEIO FIO	
LEGENDA	OBSERVAÇÃO
MF1	TRECHO QUEBRADO
MF2	TRECHO QUEBRADO
MF3	TRECHO QUEBRADO
MF4	TRECHO QUEBRADO

LIXEIRAS DE CONCRETO	
LEGENDA	OBSERVAÇÃO
LX1	QUEBRADA E COM MAU ODO
LX2	QUEBRADA E COM MAU ODO
LX3	QUEBRADA E COM MAU ODO

BOCA DE LOBO	
LEGENDA	OBSERVAÇÃO
BL1	PÉSSIMAS CONDIÇÕES, QUEBRADA
BL2	PÉSSIMAS CONDIÇÕES, QUEBRADA

SEQUÊNCIA DE BANCOS	
LEGENDA	OBSERVAÇÃO
SB1	CONDIÇÕES RUINS, QUEBRADOS E SEM SOMBRA (BANCO RETIRADO)
SB2	CONDIÇÕES RUINS, QUEBRADOS E SEM SOMBRA

MESAS	
LEGENDA	OBSERVAÇÃO
M1	QUEBRADA, A SER REMOVIDA
M2	QUEBRADA, A SER REMOVIDA

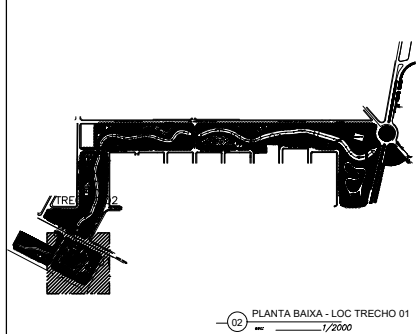

PLANTA BAIXA - LOC TRECHO 01
1/2000

QUANTITATIVO POR SERVIÇO											
	PISO INTERTRAVADO	BANCOS ALVENARIA E MADEIRA	MEIO FIO	ÁRVORE	ARVOREIRA	LIXEIRA	PINTURA	FONTE	RAMPAS DE ACESSIBILIDADE NIVELAR COM A VA	MESA	SEQUENCIA DE BANCOS
NOVO	33 m²	—	408,4m	—	—	—	—	—	—	—	—
REMOÇÃO	54,10 m²	33 UN	21,4m	3UN	10UN	3UN	MEIO FIO MONUMENTO BANCO AT1	LIMPEZA E PINTURA 330,28 m²	—	3UN	22UN
REFORMA	—	21 UN	—	—	—	—	—	—	—	—	—
DETALHAMENTO											

UGP-I SECRETARIA DE URBANISMO e Meio Ambiente

PROJETO DE URBANISMO

PROJETO: REQUALIFICAÇÃO DO PARQUE DA CIDADE

URSULA P. SANTANA NOBREGA (COORDENADORA DE PROJETOS PAISAGÍSTICOS) CAU 193573-9

PRÓPRIETÁRIO: PREFEITURA MUNICIPAL DE SOBRAL

LOCAL: RUA FRANCISCO DAS CHAGAS BARRETO LIMA

CONTEUDO:
1 MAPA COMPORTAMENTAL - PLANTA - SETOR 01 4
2 5

FASE DO PROJETO: ESCALA: 1/400 DATA: JANEIRO / 2019 PRANCHA: 01/04