



PLANO 9 28	APROVO PROPOSTAS INCLUI EXCLUI CONTRACAO
---------------------------------	---


[illegible]

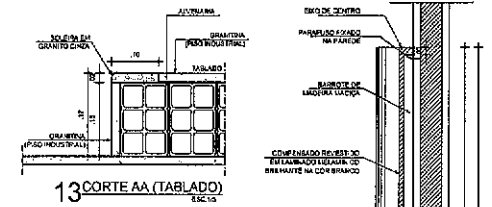

13 CORTE AA (TABLADO)
85C.10

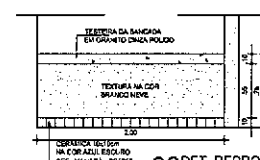


08 DET. REPROGRAFIA
VISTA 01 E SG. 10

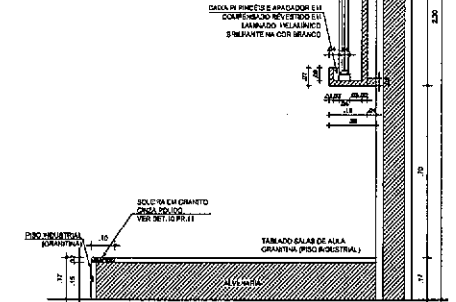

12 DET. LOUSA - TABLADO
CÔRTEA ESC.VIII

14	ATUALIZAÇÃO HORARIO	ALBA PEREIRA	ABRIL 2019
15	INCLUSÃO NA PLANILHA DE ATUALIZAÇÃO DE PREÇOS DE MATERIAIS E SERVIÇOS	JOSELENE SILVA	MAIO 2019
16	CONTABILIZAÇÃO COM PREÇOS DE ACABAMENTO	KARINE	MAIO 2019
18	ATUALIZAÇÃO DE QUANTIDADES DE SERVIÇOS	CARMEN	DEZ 2019
19	CONTABILIZAÇÃO COM A DESPESA	ALBA PEREIRA	ABRIL 2019
20	ATUALIZAÇÃO DE QUANTIDADES DE MATERIAIS E SERVIÇOS	ALBA PEREIRA	ABRIL 2019
22	ATUALIZAÇÃO DE PREÇOS DE MATERIAIS E SERVIÇOS COM EXERCÍCIO DO PROFISSIONAL - 1 e 2	ALBA PEREIRA	ABRIL 2019
23	PROJETO DE OBRAS	ALBA PEREIRA	ABRIL 2019
24	PROJETO DE OBRAS	ALBA PEREIRA	ABRIL 2019

10 DET. LOUSATABLADE
PLANTA EDC-12

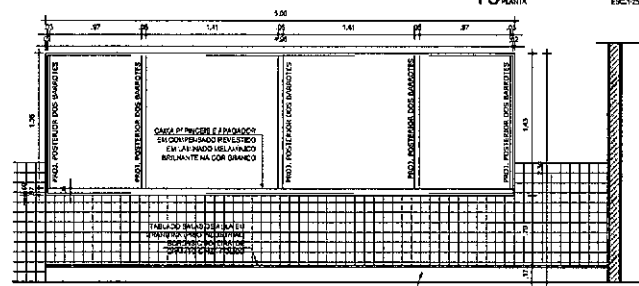

11 DET. LOUSA/TABLADO

CEB: QUANDO INSTALAÇÃO NOS LABORATÓRIOS (SEU TABULADO, AS LOUSAS DEVEM RESPEITAR A ALTURA LÍMITE DE 2,30m POR CONTA DAS ESQUADRAS)

MAIO 1955

PROPOSTA

PROPOSTA

PROJETO

OLINDO

CONSTRUÇÃO

DAE Departamento de Arquitetura e Engenharia do Estado do Ceará

GOVERNO DO ESTADO DO CEARÁ Secretaria da Infraestrutura

SECRETARIA - SECRETARIA DA INFRAESTRUTURA
SAB - DEPARTAMENTO DE ARQUITETURA E ENGENHARIA

ESCOLA DE ENSINO MÉDIO PADRÃO (TIPO II) - 12 SALAS (EEM)

PROJETO

INTENSIVIDADE

ESPÉC. - SECRETARIA DA EDUCAÇÃO

ENCOMENDADO

MANEJO

ALUP/ Arq. Danilo
 MAURICIO, Edson
 ALUP/ Terceiro andar
 YR. LUIZ, LUIZ

ÁREA

ARQUITETURA

CONTEÚDO

CONTEÚDO	ESPECIAL
DET. BARRACÃO DE ALUGUEIROS	1,25
DET. BARRACÃO DE PROGRAMAS	1,25
DET. SALAS DE AULA	1,25
DET. SALAS DE AULA	1,25

REVISÃO DE PROPOSTA ARQUITETURAL

1. PROPOSTA DE PROJETO DE ARQUITETURA DE 12 SALAS DE AULA
 2. PROJETO DE PROJETO DE ARQUITETURA DE 12 SALAS DE AULA
 3. PROJETO DE PROJETO DE ARQUITETURA DE 12 SALAS DE AULA
 4. PROJETO DE PROJETO DE ARQUITETURA DE 12 SALAS DE AULA
 5. PROJETO DE PROJETO DE ARQUITETURA DE 12 SALAS DE AULA

DATA

REVISÃO

REVISÃO

REVISÃO

REVISÃO








REVISÃO

REVISÃO

REVISÃO

ARQ

30 35

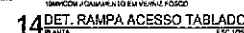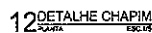 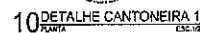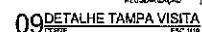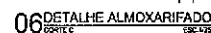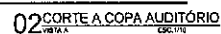

THEYARD	WATER GROUP	PLANT GROUP	DATE

Departamento de

SECRETARIA DE INFORMATICA

PROGETTO

INTERVALLO	AREA
0-1	0,0000
1-2	0,0000
2-3	0,0000
99-100	0,0000

FORM NO. 10-100 (Rev. 10-1-60) EX-100 (Rev. 10-1-60)

DET. DALL	1.25
DET. ALMONADO	1.25

ALFRED: Harry's dog	CALL: 1999-1	DETAILED: 1999-1	REPORT: 1999-1
TELEPHONE: 1999-1	TELEPHONE: 1999-1	TELEPHONE: 1999-1	TELEPHONE: 1999-1




[illegible]






PROPERTY OF THE U.S. GOVERNMENT. NOT TO BE REPRODUCED OR TRANSMITTED IN ANY FORM OR BY ANY MEANS, ELECTRONIC OR MECHANICAL, INCLUDING PHOTOCOPYING, RECORDING, OR BY ANY INFORMATION STORAGE AND RETRIEVAL SYSTEM, WITHOUT PERMISSION IN WRITING FROM THE NATIONAL ARCHIVES AT COLLEGE PARK, MARYLAND 20740-6001.

1 2 1

Order No.	Part	Description	QTY	UNIT	PRICE	TOTAL
1	100-1000000	100-1000000	1	EA	100.00	100.00
2	100-1000000	100-1000000	1	EA	100.00	100.00
37	100-1000000					

4. (continued) 5.	6.	
----------------------	----	----	----	----	-----	-----	------

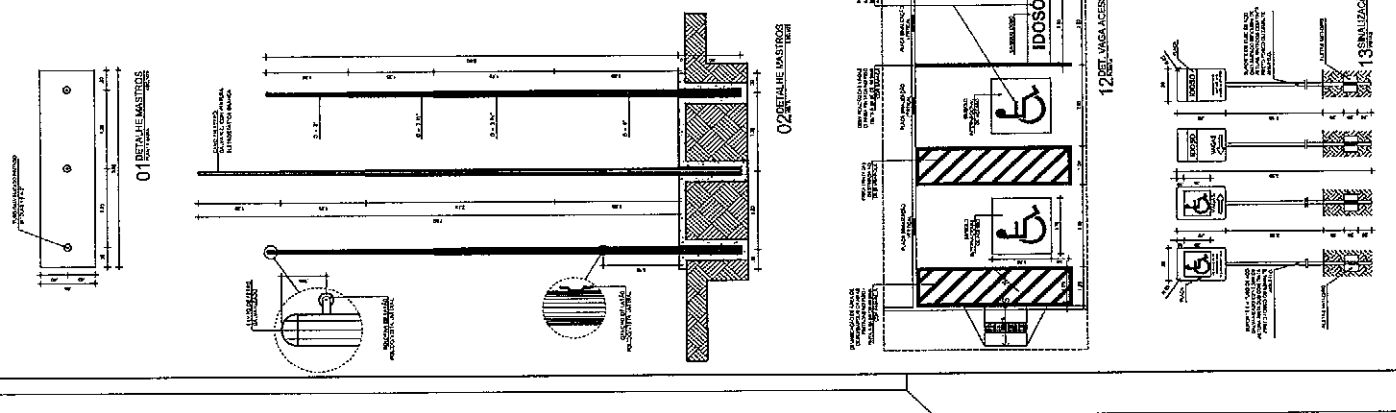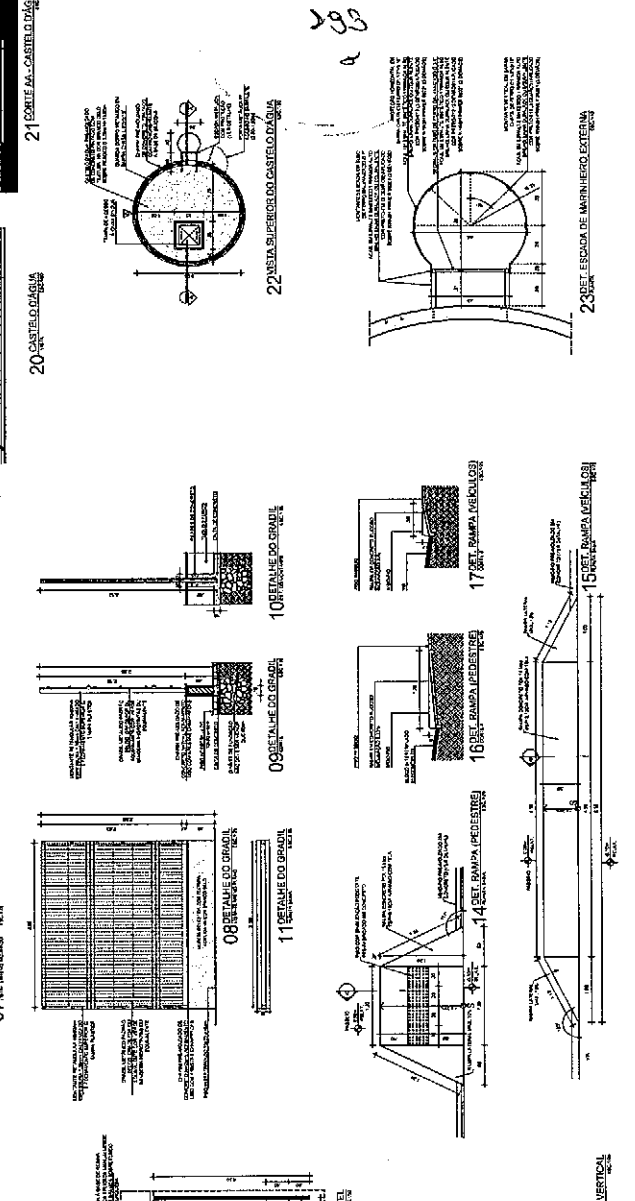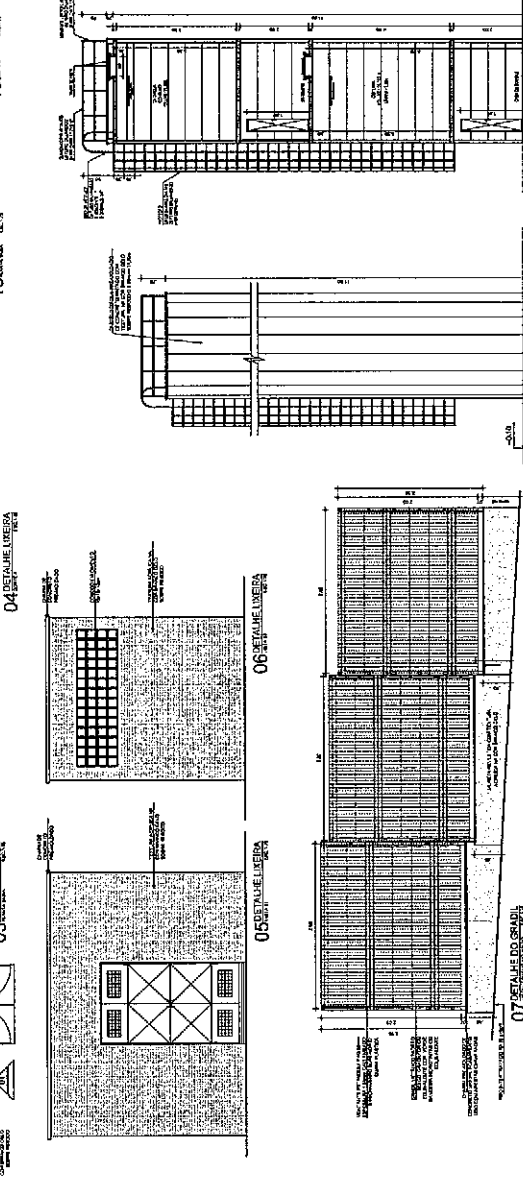[illegible]

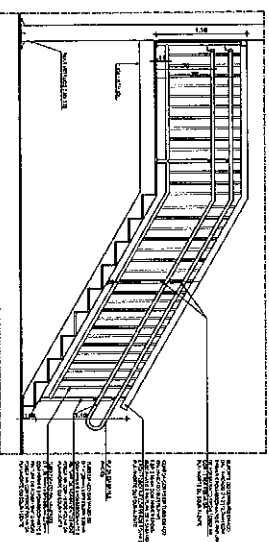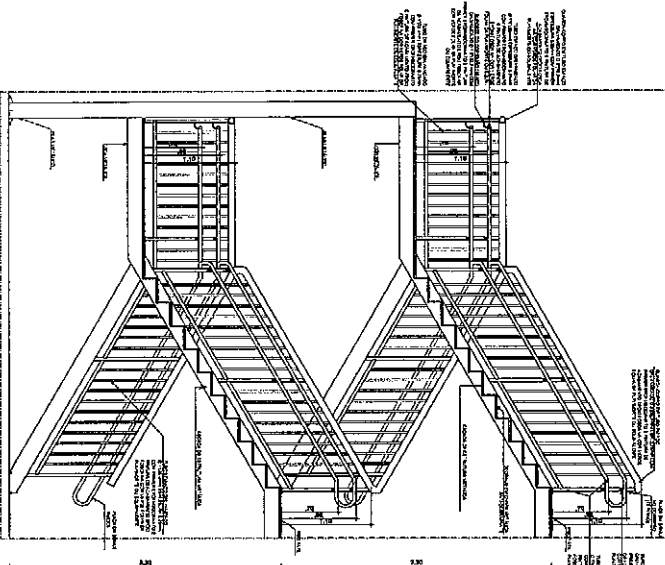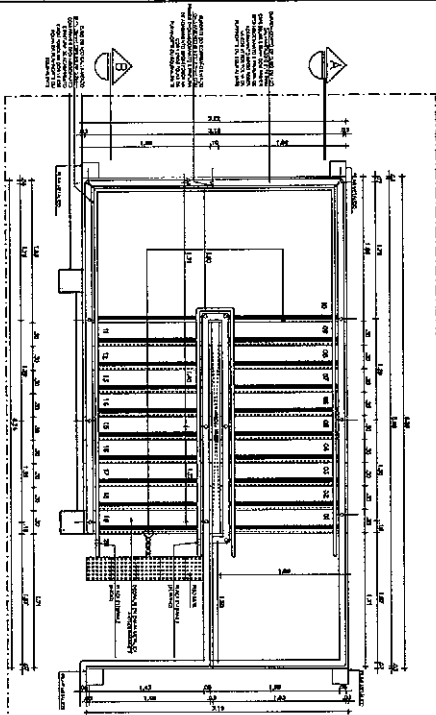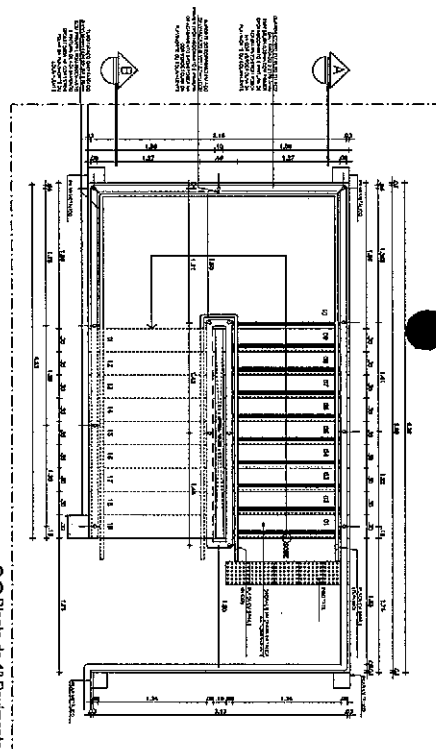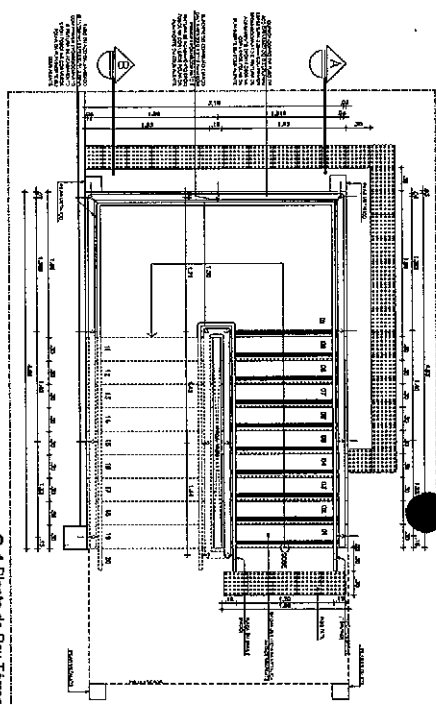

01 Planta do Pav. Térreo
ESCALA 1/25

02 Planta do 1º Pavimento



03 Planta do 2º Pavimento

CORTEB
ESCALA 125


04 CORTEA
ESGUA 1/25

QUESTION		ANSWER	MARKS
1	What is the meaning of the word 'epidemiology'?	the study of the distribution and determinants of health and disease in a population	10
2	What is the difference between a cohort study and a case-control study?	A cohort study follows a group of people over time to see if they develop a disease. A case-control study looks back at people who have a disease to see what factors might have caused it.	10
3	What is the difference between a cross-sectional study and a longitudinal study?	A cross-sectional study looks at a single point in time. A longitudinal study follows a group of people over time.	10
4	What is the difference between a descriptive study and an analytic study?	A descriptive study describes the distribution of a disease. An analytic study looks for the causes of a disease.	10
5	What is the difference between a clinical trial and an observational study?	A clinical trial is an experiment where a group of people is given a treatment and another group is given a placebo. An observational study is where researchers observe what happens in a group of people without intervening.	10
6	What is the difference between a randomized controlled trial and a non-randomized controlled trial?	A randomized controlled trial is where the participants are randomly assigned to a treatment or a control group. A non-randomized controlled trial is where the participants are not randomly assigned.	10
7	What is the difference between a parallel trial and a crossover trial?	A parallel trial is where two groups of people are given different treatments at the same time. A crossover trial is where the same group of people is given two different treatments at different times.	10
8	What is the difference between a single-blind trial and a double-blind trial?	A single-blind trial is where only the participants are blinded to the treatment. A double-blind trial is where both the participants and the researchers are blinded to the treatment.	10
9	What is the difference between a phase I trial and a phase II trial?	A phase I trial is where the researchers are trying to find out if a treatment is safe and how much of it can be given. A phase II trial is where the researchers are trying to find out if a treatment is effective.	10
10	What is the difference between a phase III trial and a phase IV trial?	A phase III trial is where the researchers are trying to find out if a treatment is better than the current standard treatment. A phase IV trial is where the researchers are trying to find out if a treatment is safe and effective in the long term.	10


[illegible][illegible]

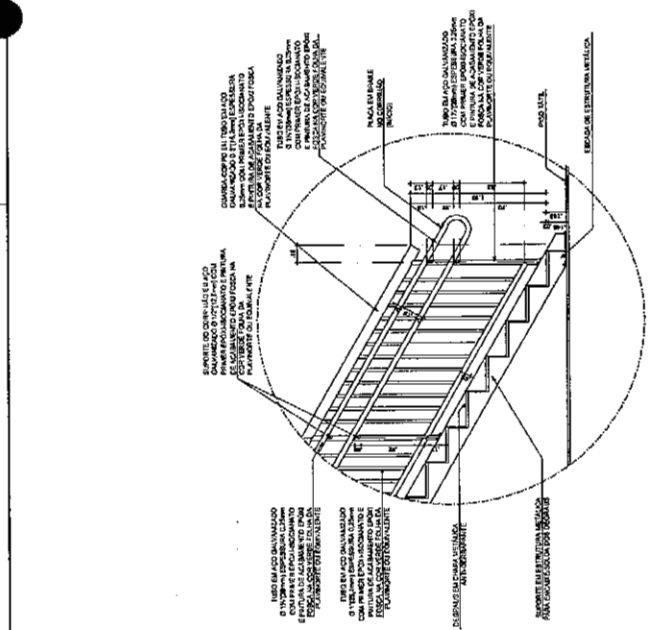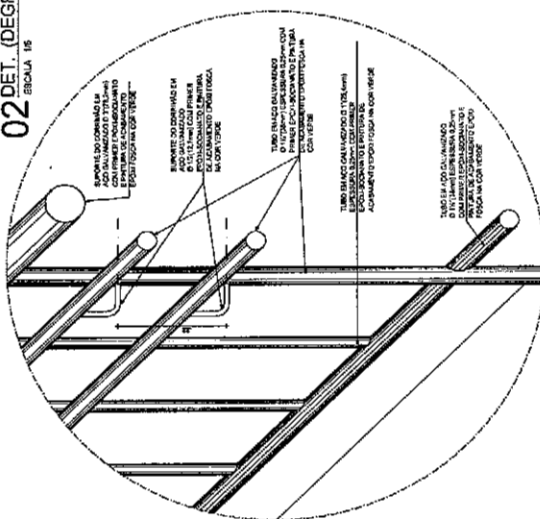02 DET. (DEGRAU)
ESCALA 1:5

04 DETALHE 02 (CORRIMÃO)
ESCALA 1/3

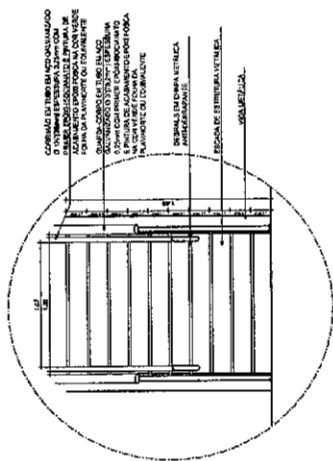

03 VISTA FRONTAL
ESCALA: 1/60

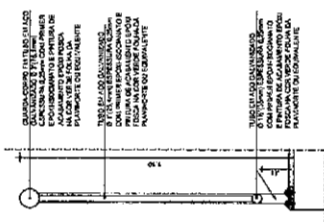

05
DET. GUARDA-CORPO
SCALA 1/10

OBSERVAÇÕES GERAIS:

[illegible]

de 1997, a maioria dos entrevistados afirmou que não se preocupava com a preservação ambiental, mas que, caso fosse necessário, poderia fazer alguma coisa para melhorar a situação. Quando perguntados sobre a importância da preservação ambiental, 60% dos entrevistados afirmaram que era muito importante, 30% afirmaram que era importante, 7% afirmaram que não era importante e 3% afirmaram que não sabiam.

[illegible]

SR	COMPONENTS	UNIT PRICE	QTY	AMOUNT	DATE
1	CONCRETE	1.00	1.00	1.00	1/1/2017
2	CEMENT	1.00	1.00	1.00	1/1/2017
3	SAND	1.00	1.00	1.00	1/1/2017
4	AGGREGATE	1.00	1.00	1.00	1/1/2017
5	LABOR	1.00	1.00	1.00	1/1/2017
6	TRANSPORTATION	1.00	1.00	1.00	1/1/2017
7	INSURANCE	1.00	1.00	1.00	1/1/2017
8	TOTAL	8.00	8.00	8.00	1/1/2017

298

Rank	Name	Score
1	8	8
2	6	6
3	4	4
4	2	2
5	1	1

DAE
Departamento de
Arquitetura e Engenharia
do Estado do Ceará

GOVERNO DO
ESTADO DO CEARÁ
Secretaria de Infraestrutura

SEINFRA - SECRETARIA DA INFRAESTRUTURA
DAB - DEPARTAMENTO DE ARQUITETURA E ENGENHARIA

ESCOLA DE ENSINO MÉDIO PADRÃO (TIPO II) - 12 SALAS (EEMII)

INSTITUICAO
MUSEU AFRICANO DA VIOLENCIA
ENDRECE

NAME	WANG, Z
DATE	03/08/2019
CONTAINER	CONTAINER
DETAILS OF DISCHARGE OF PAVEMENT	4.102
REMARKS	

[illegible][illegible][illegible]




PLANTA BAIXA CANALETA





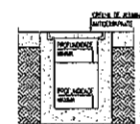


Figure 1 shows a rectangular specimen with a width of 10 mm and a height of 10 mm. The specimen is divided into two horizontal regions. The top region is labeled 'CUTTING' and contains a dense pattern of small circles. The bottom region is labeled 'CUTTING' and contains a dense pattern of small squares. The specimen is supported by a base labeled 'A'.

- 1) DEPENDÊNCIA VIBRATÓRIA DE ÁGUA PLUVIAL (1 DE 0,55)
- 2) TOTAIS FUNDAMENTAIS E CONDIÇÕES DE ÁGUA PLUVIAL EM PNEUS, RESERVATÓRIOS
- 3) DEPENDÊNCIA DE PROJEITOS FUNDAMENTAIS EM TOTAIS AS RESERVATÓRIOS
- 4) TOTAIS FUNDAMENTAIS DE ÁGUA PLUVIAL EM TOTAIS AS RESERVATÓRIOS DEPENDÊNCIA DE PROJEITOS
- 5) TOTAIS AS JÁVES DEPENDÊNCIA FUNDAMENTAIS DEPENDÊNCIA DE PROJEITOS


[illegible]

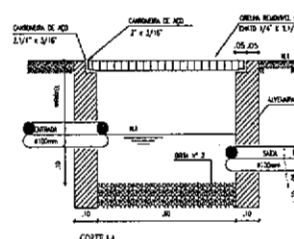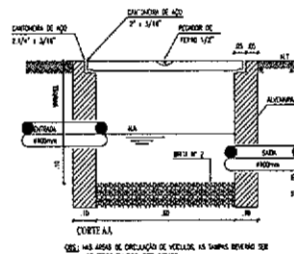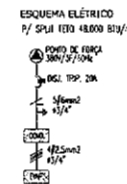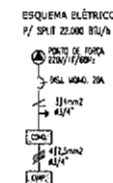


SPLIT BUTON	UNIPA SUCO (ISOLADO)	UNIPA LIGADO (ISOLADO)
1.000	1/2"	1/2"
18.200	3/4"	3/4"
22.200	5/8"	3/4"
38.000	3/4" (3-100)	1/2" (40-6000)
48.000	7/8" (3-100)	1/2" (40-6000)
118.000	1 1/8" (3-100)	

[illegible]


1			
2	AUTUNÇÃO NA ESCOLA DA EMPREGADORIA		19/01/19
3	AUTUNÇÃO DE ARQUITETURA		19/01/19
4			
5			
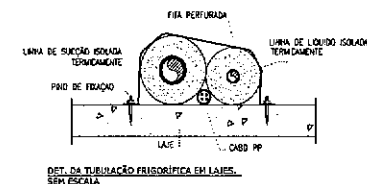


1			
2			
3	ATENDIMENTO LEGISLAÇÃO DE EMPREGAÇÕES		PRIMEIRA
4	ATENDIMENTO DE ARQUITETURA		SEGUNDA
5			
6			
 [illegible]

Architectural drawing of a square window frame. The drawing shows a square frame with a diagonal line from the top-left corner to the bottom-right corner. Dimensions are indicated: 35, 40, 10, 15, 10, 15, 10, 15, 10, 15. Labels include 'PRELUX (AO)' and 'EXTERNA 410mm'. Section lines A-A are shown on the left and right sides. The word 'PIANTA' is at the bottom.

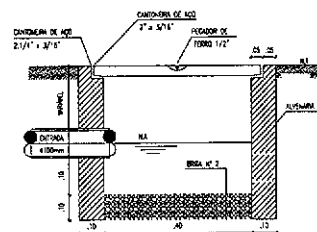


Obs.: Nas áreas de circulação de veículos, as rampas deverão ser de ferro fundido, tipo pesado.

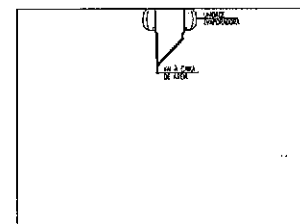


DETALHE 03 - INSTALAÇÃO DE DRENO

	ILUMINAÇÃO DE PISO SOBRE NORMAS RESERVAS
	ILUMINAÇÃO DE PISO SOBRE NORMAS RESERVAS
	ILUMINAÇÃO DE PISO SOBRE NORMAS RESERVAS
	ILUMINAÇÃO DE PISO SOBRE NORMAS RESERVAS


1) DISTÂNCIA MÁXIMA PARA PERDA DE VISÃO É DE 500

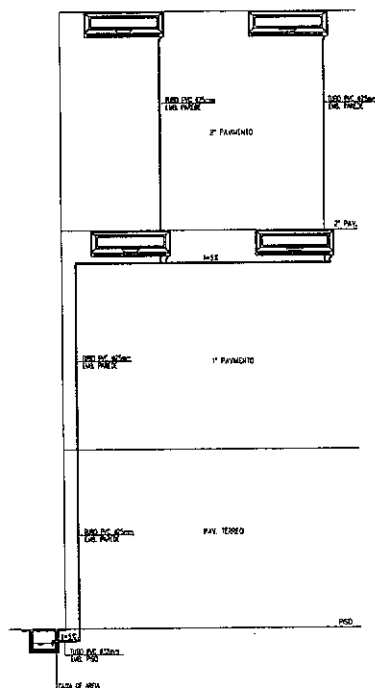


DETALHE 01 - INSTALAÇÃO DE DRENO

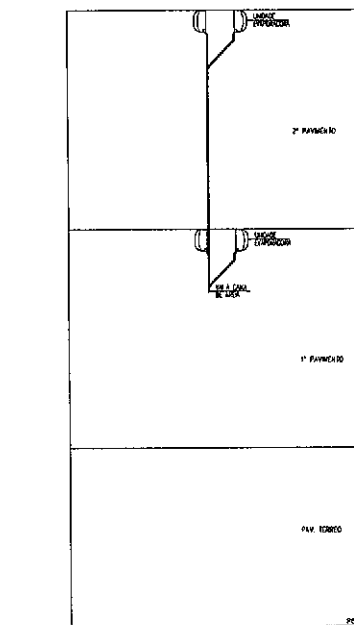

DETALHE 02 - INSTALAÇÃO DE DRENO

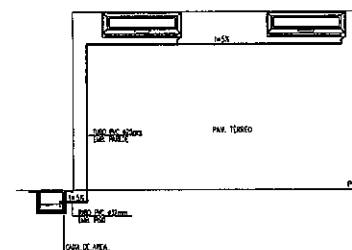


DETALHE 05 - INSTALAÇÃO DE DRENO

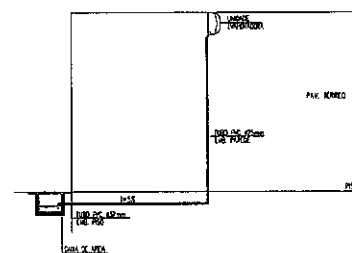

DETALHE 04 - INSTALAÇÃO DE DRENO

[illegible]

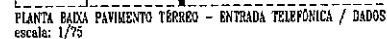

Canal de escoamento de água

Tubo

Câmara de retenção de água

Válvula de retenção de água

Laje de concreto

Tubo

Câmara de retenção de água

[illegible]

1) ANTE SPARE DA 1A "A" CARTE SECUNDARIAS DE PARES TENDENTES (1/2). QUATRO PARES, CATEGORIA A.

[illegible]

- 1) PARA CADA CADA MÉTRICA E DE SADA DE PONTOS, CONSIDERE FOLHA DE 0,20m PARA OS CAIXOS
- 2) PARA CADA CADA DE ANTEPARA, CONSIDERE FOLHA DE 1,00m PARA OS CAIXOS
- 3) QUANTIFICAR AS SADAS PARA ELABORAR MENSAGENS EM FOLHA, OBSERVAR SEÇÃO DO DIÁRIO
- 4) ELABORAR O PLANO PARA TRAZER OS ELABORADORES A CADA 1,00m
- 5) QUANTIFICAR CONTEÚDO BOM E ANTEPARA PARA CADA SADA DE ELABORAR PARA ELABORAR

Fig. 1. Schematic diagram of the test specimen.

10	DESCRIÇÃO DAS ATIVIDADES DE ACORDO COM O PLANO DE ABASTECIMENTO DE ENERGIA ELÉTRICA	11	DATA
11		12	DATA
12		13	DATA
13		14	DATA
99		100	DATA

LEGENDA-CABEAMENTO

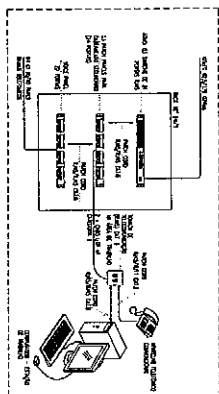
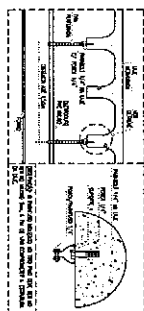
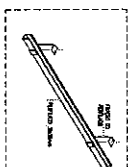
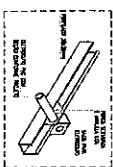
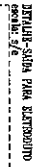
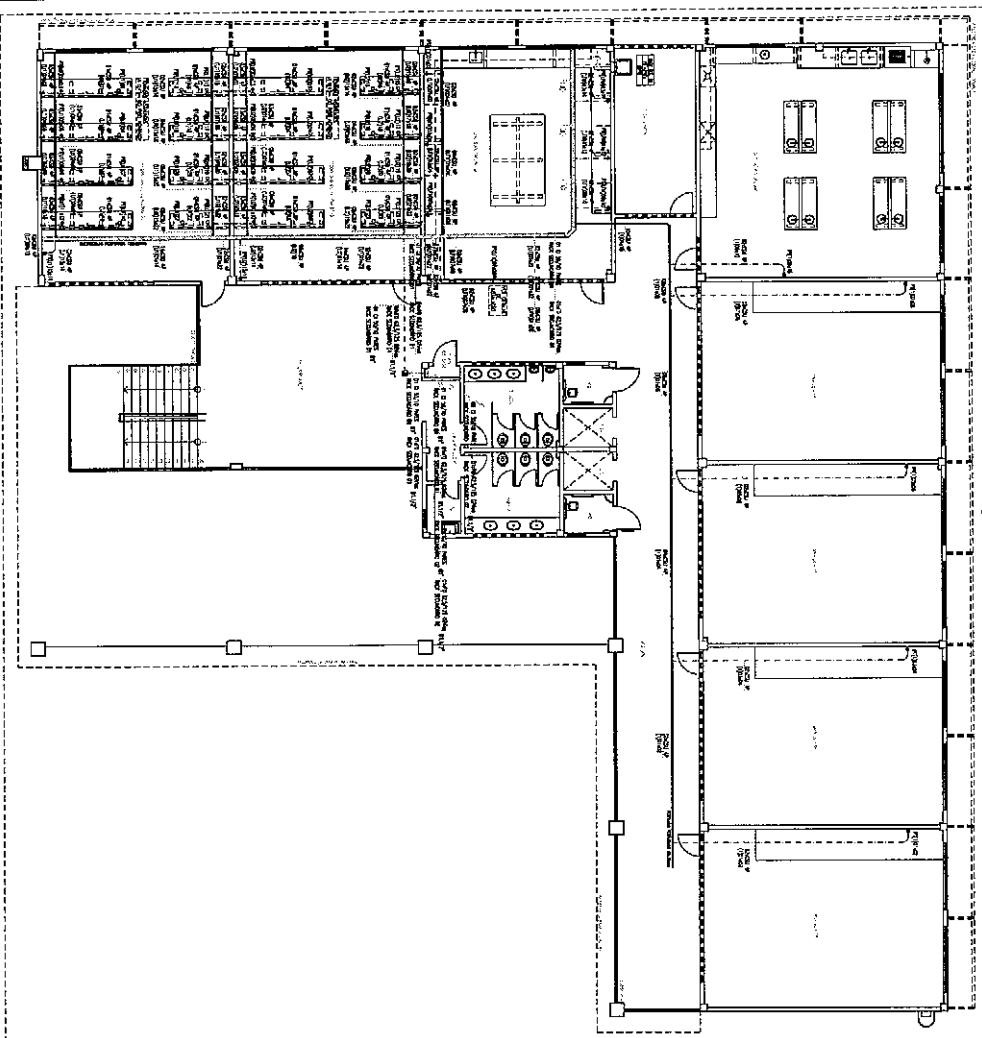


Figure 1 illustrates a classroom layout. The room is rectangular with a door on the left wall. The front wall features a blackboard and a teacher's desk. The back wall has a window. The room is divided into four sections by two rows of desks. The sections are labeled: 'STUDENT DESK' (top left), 'STUDENT DESK' (top right), 'STUDENT DESK' (bottom left), and 'STUDENT DESK' (bottom right). The teacher's desk is labeled 'TEACHER DESK'. The blackboard is labeled 'BLACKBOARD'. The window is labeled 'WINDOW'. The door is labeled 'DOOR'.

[illegible]

PLANTA BAIXA 1ª PAVIMENTO - CABEAMENTO ESTRUTURAL
escala: 1/75

DETALHE-BACK DE DADOS 240's (GABINETE)
escala: 3/4

ESQUEMA DE LIGAÇÕES - PACK DE DADOS 240's
escala: 3/2

DETAILED-FLUORIDE (FITA) PRESUPADA
 escala: 1/10

DETALHE - SALDA PARA ZELERATO
escala: s/e

[illegible]

OBSERVAÇÕES GERAIS

PONTOS E EQUIPAMENTO

1. **Electrolytes** – Sodium, potassium, calcium, magnesium, and chloride are the primary electrolytes found in the body. They are essential for maintaining fluid balance, nerve function, and muscle contraction.

ELI LILLY & PHARMACIES
ELIZON, N. J. 07033

THE NEW YORK PUBLIC LIBRARY
ASTOR LENOX TILDEN FOUNDATION
155 E. 42ND ST. NEW YORK 17, N.Y.

URSERYAUDES PAKA UKLAJMENTU

- 1) *How can you tell if a job is good or bad?* *Good jobs are those that pay well, have good benefits, and are interesting.*
- 2) *What can you do to make a bad job better?* *You can try to change the job or find a new one.*
- 3) *What can you do to make a good job even better?* *You can try to learn new skills or take on more responsibility.*
- 4) *What can you do to make a job more interesting?* *You can try to learn new skills or take on more responsibility.*
- 5) *What can you do to make a job more challenging?* *You can try to learn new skills or take on more responsibility.*

**GOVERNO DO
ESTADO DO CEARÁ**
Secretaria de Administração

DAE
Arquitetura e Engenharia
do Estado do Ceará

**GOVERNO DO
ESTADO DO CEARÁ**
Secretaria de Administração

ENTRATA - INCASSI ALLA RICEVITURILE
DALL'INDELLAMENTO DEI LABORATORI E SODALITÀ

ESCOLA DE ENSEINO MÉDIO TIPO II

[illegible][illegible][illegible]

03 04

PLANTA BAIXA - 1º PAVIMENTO - ALIMENTADORES
escala: 1/75

OBSERVAÇÕES GERAIS

- NÍVEL AS CONDIÇÕES ENTRE CILINDROS E CHAMAS DE INJECÇÃO, COTAGEM E DIAGNÓSTICO DE DEGRADAÇÃO DE
SUSPENSÕES COM AVALIAÇÃO DE BOMBA E AMPLA, CONTROLE SÓCIO DO ELÉTRICO/2

LEGENDA

QUADROS E CAIXAS

QUADRO DE DESTINAÇÃO COM PLACA DE MONITORAÇÃO E ESPALHO DE PROTEÇÃO INDEFORMÁVEL, FORMANDO O CIRCUITO DE AÇO INOX E ACABAMENTO EM PÓ, PARA ELETRIFICAÇÃO A 10 kV (TUBO DE CROU-ROUSSEAU), INSTALADO A 1,30m DO CENTRO DO POÇO, COM BARRAMENTO E DERIVANTES CONFORME ESQUEMA ELÉTRICO CORRESPONDENTE. FASE: CEMAP, MELISA, DUPE OU EQUIVALENTE REDUZIR.

- [illegible]

ELETRODUTOS E ELETROCALHAS

ELIQUOTED ON PFC BODIES RESERVED, AUTOMATIC, CLASSIC & APPENDIX FROM IN USE, AND FOR FIPS
 FORMS, FILE: TIPS, APPENDIX EACH ON EQUIVALENT FORMS, SETS APPENDIX, QUOTED AND INDICATED
 IN PROJECT, DATE & 1/1/14


- [illegible]

LEGENDA DE TRECHOS

- [illegible]


DETALHE-FIXAÇÃO (FITA PERFURADA)

escala: s/e

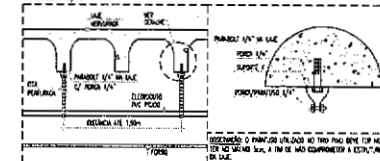





DETALHE-OBTURACÃO EM SHAFT

escalas: s/e

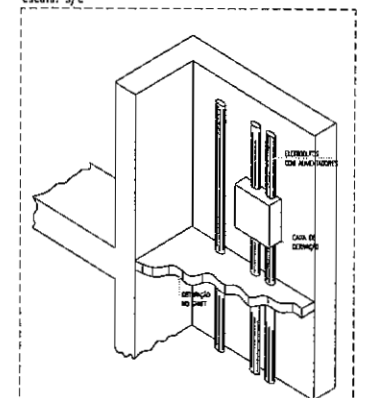

OBSERVAÇÃO: A NORMA NBR 5410/2004 PRESCREVE QUE TODA TRAVESSIA DE PISO DEVE SER OBTURADA DE MODO A IMPEDIR A PROPAGAÇÃO DE INCÊNDIO. ESSA OBTURAÇÃO TEM QUE SER FEITA EM CONCRETO MAGRO.

1	2	
INSTITUIÇÃO DE ENSINO										NOME DO ALUNO										NOME DO PAI										NOME DA MÃE										NOME DO TUTOR										NOME DO RESPONSÁVEL										NOME DO PROFESSOR										NOME DO COORDENADOR										NOME DO DIRETOR										NOME DO VICE-DIRETOR										NOME DO SECRETÁRIO										NOME DO AUXILIAR										NOME DO ALMOZADO										NOME DO COZINHEIRO										NOME DO PORTA										NOME DO MOTORISTA										NOME DO CUIDADOR										NOME DO PSICÓLOGO										NOME DO PEDAGOGO										NOME DO TERAPEUTA										NOME DO OUTRO										NOME DO ALUNO										NOME DO PAI										NOME DA MÃE										NOME DO TUTOR									

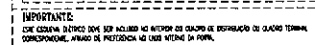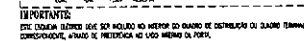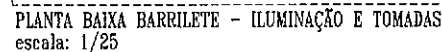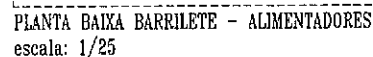

QUADRO DE CARGAS QB-INCÊNDIO

QUADRO DE CARGAS QF-ELEV.1 E 2

- ### LEGENDA

- OBSERVAÇÕES GERAIS

DI	COMUNICACIÓN CON AGENCIA POR DE ARQUITECTURA E INGENIERIA	DI	CONCEPTS
1			
2			
3			
4			

REVISED	DATE	BY	REASON

[illegible][illegible]

8

NGO	AFRC/D
-----	--------

PRCPT-1000

100

PROJECTS

Code in Context 10(1) 2019

DAE | Departamento de | GOVERNO DO

DAE | Arquitetura e Engenharia do Estado do Ceará

SENINFRA - SECRETARIA DA INFRAESTRUTURA
DAS - DEPARTAMENTO DE ARQUITETURA E ENGENHARIA

PROJETO: **ESCOLA DE ENSINO MÉDIO TIPO II**

INTERESSADO: _____ LOTA TÉCNICA: _____
 ENDEREÇO DA ESCOLAÇÃO DE GRUPO: _____ INSTALAÇÕES ELÉTRICAS

ENCUENTRO	CLASE
	PROYECTO DE EJECUCIÓN
	CONTENIDO
	RECURSOS


PLANTA BAZA - BARRIETE - ALMAGUADA	179
PLANTA BAZA - BARRIETE - RUISE - ECONOMIA	179
LEGENDA DE DESCRIPCIONES	179

[illegible]


TELEFONE	END.	DE NOME	11
RUA DE PROTECCAO INTELLECTUAL		PRELIMINAR	IN
		DATA	ELE

05 21


1. The following information is provided for the year ended 31 December 2014:

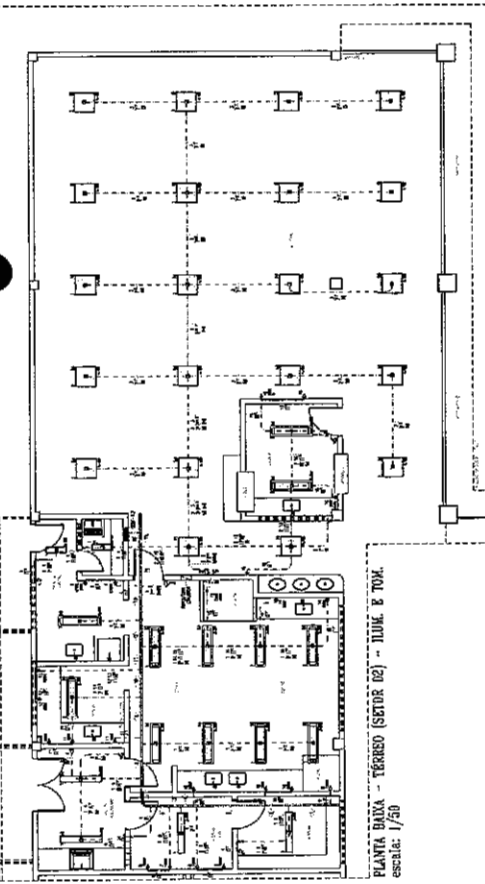





PLANTA BAIXA - TERRENO (02) - TUB. 8 TOM.
escala: 1/50

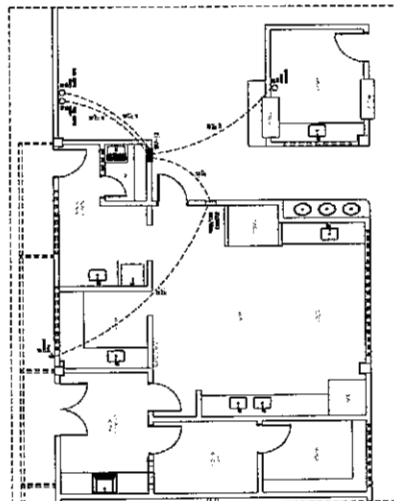

PLANTA BAIXA - TERRENO (02) - TUB. 8 TOM.
escala: 1/50

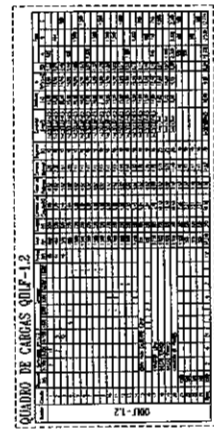


ESQUEMA ELÉTRICO QCLF-1.2

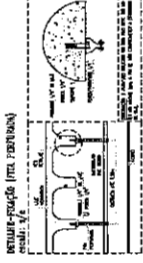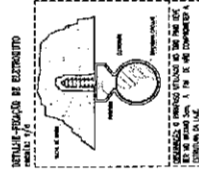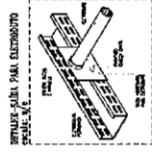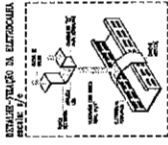

LEGENDA DE TUBOS NA INSTALAÇÃO

TIPO DE TUBO	DIÂMETRO	QUANTIDADE	NOTAS
1. TUBO DE ALUMÍNIO	1 1/2"	10	Para condução de cabos de 10 mm²
2. TUBO DE PLÁSTICO	1"	5	Para condução de cabos de 6 mm²
3. TUBO DE CERMÂMICA	1 1/2"	3	Para condução de cabos de 10 mm²
4. TUBO DE CONCRETO	1 1/2"	2	Para condução de cabos de 10 mm²
5. TUBO DE FIBRA	1 1/2"	1	Para condução de cabos de 10 mm²

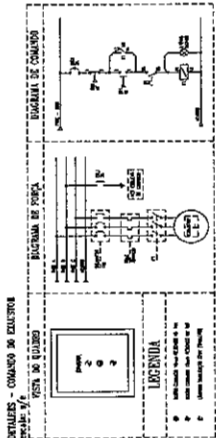

LEGENDA

SÍMBOLO	DESCRIÇÃO
[Símbolo]	1. TUBO DE ALUMÍNIO
[Símbolo]	2. TUBO DE PLÁSTICO
[Símbolo]	3. TUBO DE CERMÂMICA
[Símbolo]	4. TUBO DE CONCRETO
[Símbolo]	5. TUBO DE FIBRA
[Símbolo]	6. TUBO DE CERMÂMICA
[Símbolo]	7. TUBO DE CONCRETO
[Símbolo]	8. TUBO DE FIBRA
NOTAS

1. A instalação deve ser feita de acordo com as normas técnicas vigentes.

2. Os materiais devem ser de qualidade e certificados.

3. A instalação deve ser feita por pessoal qualificado.

4. A instalação deve ser feita de acordo com o projeto.

5. A instalação deve ser feita de acordo com as normas técnicas vigentes.

6. Os materiais devem ser de qualidade e certificados.

7. A instalação deve ser feita por pessoal qualificado.

8. A instalação deve ser feita de acordo com o projeto.

INSTITUTO DE ENGENHARIA



DAE Departamento de Engenharia de Arquitetura e Urbanismo

PROJETO DE INSTALAÇÃO ELÉTRICA

PLANTA BAIXA - TERRENO (02) - TUB. 8 TOM.

escala: 1/50

09 21

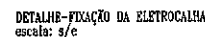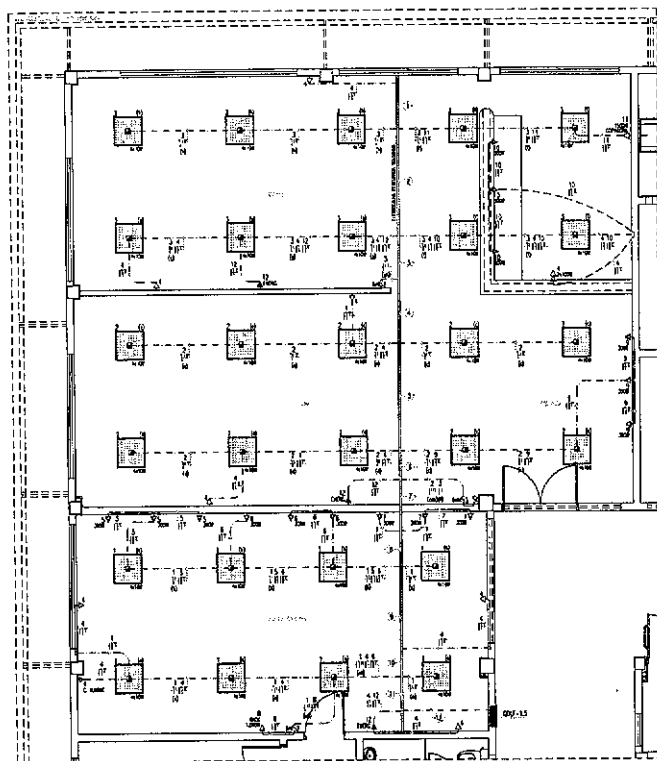[illegible]

IMPORTANTE:
Este formulário deverá ser preenchido no interior do espaço de destinação ou espaço eventual, correspondente, afresco de preferência, no lado interno da porta.

LEGENDA

ILUMINAÇÃO (LED)

INTERRUPTORES

YOMADAS

QUADROS E CADAS

FIAÇÃO

ELETRODUTOS

ESQUEMAS ELÉTRICOS


OBSERVAÇÕES GERAIS

DETALHE-SAÍDA PARA ELETRODUTO
escala: s/e

ADVERTÊNCIA

OBSERVAÇÃO:

FONTE: NBR 5410:2004

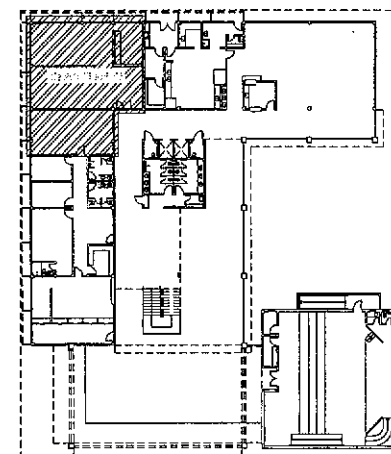

PLANTA BAIXA TERREO - SETORES
escala: 1/250

DI	COMP. TUBERAGIÃO COM NOVO PROJETO DE LAJOTINHA E ESTRUTURA	54	25/08/2003
1			
2			
ALL	1000

1
2
84

DAE Departamento de
Arquitetura e Engenharia
do Estado do Ceará

SEMFR - SECRETARIA DA INFRAESTRUTURA
DR - DEPARTAMENTO DE ARQUITETURA E ENGENHARIA

PROJETO: **ESCOLA DE ENSINO MÉDIO TIPO II**



INTERESADO:	DEPARTAMENTO:
AGÊNCIA EM EDUCAÇÃO DE CEARÁ	INSTALAÇÕES ELÉTRICAS
ENDEREÇO:	CIVIL

PROGRAMA EJECUTIVO	
CONTRIBUCION:	100%
PLAN GUINZA EJECUTIVO QUINTO DE JUNIO Y TORONTO	100%
PLANOS DE CARTAS DE ALI	100%



AUTORE:	CREA.	E SQUADRA ELETTRICA CREA. I.	30
TELEFONO:	ESURE:	LABORATORIO	30
AUTORE:	CREA.	GRUPPI AGENSIE	30

TELEPHONE	DATE	DETAILS	BY
RESERVA DE PROPIEDAD INTELECTUAL		COMANDO	W
		ENCL	11/10/2011



10

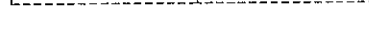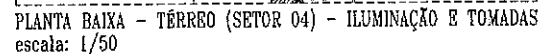


1	$\frac{1}{2} \times \frac{1}{2} \times \frac{1}{2}$	FORWARD FORWARD BULWARK	17	$\frac{1}{2} \times \frac{1}{2} \times \frac{1}{2}$	FORWARD FORWARD BULWARK
2	$\frac{1}{2} \times \frac{1}{2} \times \frac{1}{2}$	FORWARD FORWARD BULWARK	18	$\frac{1}{2} \times \frac{1}{2} \times \frac{1}{2}$	FORWARD FORWARD BULWARK
3	$\frac{1}{2} \times \frac{1}{2} \times \frac{1}{2}$	FORWARD FORWARD BULWARK	19	$\frac{1}{2} \times \frac{1}{2} \times \frac{1}{2}$	FORWARD FORWARD BULWARK
4	$\frac{1}{2} \times \frac{1}{2} \times \frac{1}{2}$	FORWARD FORWARD BULWARK	20	$\frac{1}{2} \times \frac{1}{2} \times \frac{1}{2}$	FORWARD FORWARD BULWARK
5	$\frac{1}{2} \times \frac{1}{2} \times \frac{1}{2}$	FORWARD FORWARD BULWARK	21	$\frac{1}{2} \times \frac{1}{2} \times \frac{1}{2}$	FORWARD FORWARD BULWARK
6	$\frac{1}{2} \times \frac{1}{2} \times \frac{1}{2}$	FORWARD FORWARD BULWARK	22	$\frac{1}{2} \times \frac{1}{2} \times \frac{1}{2}$	FORWARD FORWARD BULWARK
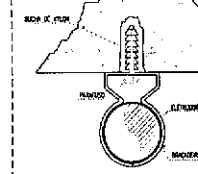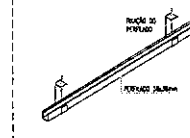

1 OBSERVAÇÃO: O PARAFUSO UTILIZADO NO TUBO
2 TER NO MÁXIMO 5cm, A FIM DE NÃO COM-
3 PRIMIR A DA LASE.

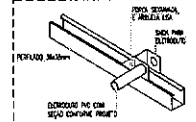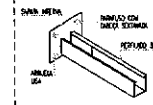

Order	Size	Topology	Latency (ns)	Throughput (ops/s)	Area (mm²)	Power (mW)	Cost (\$)	Notes
1	1	1x1	100	1000	1.0	100	1.0	
2	2	2x2	200	4000	4.0	400	4.0	
3	4	4x4	400	16000	16.0	1600	16.0	
4	8	8x8	800	64000	64.0	6400	64.0	
5	16	16x16	1600	256000	256.0	25600	256.0	
6	32	32x32	3200	1024000	1024.0	102400	1024.0	
7	64	64x64	6400	4096000	4096.0	409600	4096.0	
8	128	128x128	12800	16384000	16384.0	1638400	16384.0	
9	256	256x256	25600	65536000	65536.0	6553600	65536.0	
10	512	512x512	51200	262144000	262144.0	26214400	262144.0	
11	1024	1024x1024	102400	1048576000	1048576.0	104857600	1048576.0	
12	2048	2048x2048	204800	4194304000	4194304.0	419430400	4194304.0	
13	4096	4096x4096	409600	16777216000	16777216.0	1677721600	16777216.0	
14	8192	8192x8192	819200	67108864000	67108864.0	6710886400	67108864.0	
15	16384	16384x16384	1638400	268435968000	268435968.0	26843596800	268435968.0	
16	32768	32768x32768	3276800	1073743872000	1073743872.0	107374387200	1073743872.0	
17	65536	65536x65536	6553600	4294975488000	4294975488.0	429497548800	4294975488.0	
18	131072	131072x131072	13107200	17179901952000	17179901952.0	1717990195200	17179901952.0	
19	262144	262144x262144	26214400	68719607808000	68719607808.0	6871960780800	68719607808.0	
20	524288	524288x524288	52428800	274878431232000	274878431232.0	27487843123200	274878431232.0	
21	1048576	1048576x1048576	104857600	1099513724928000	1099513724928.0	109951372492800	1099513724928.0	
22	2097152	2097152x2097152	209715200	4398054899776000	4398054899776.0	439805489977600	4398054899776.0	
23	4194304	4194304x4194304	419430400	17592219599104000	17592219599104.0	1759221959910400	17592219599104.0	
24	8388608	8388608x8388608	838860800	70368878396416000	70368878396416.0	7036887839641600	70368878396416.0	

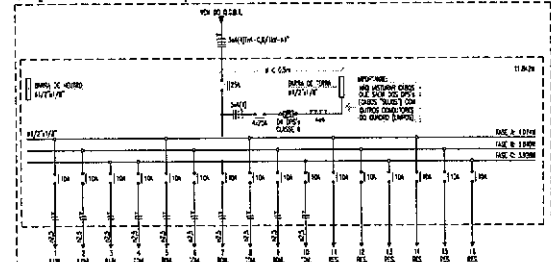

IMPORTANTE:
 OSE (SOLERA) ELETRICO DEVE SER INCLUIDO NO INTERIOR DO QUADRO DE DISTRIBUICAO DO QUADRO TERMINAL
 CORRESPONDENTE, ASSIM COMO SE ENCONTRAR NA LUGAR CERTO DA PONTA.

[illegible]

ESTA ADVERTÊNCIA DEVE SER LIDA, ANTES DE QUALQUER INSCRIÇÃO, NA FOLHA FRONTAL
DE TODOS OS GRÁFICOS CÍRCULOS, CONFORME PRESCRIÇÃO ILS 6.10 DO NBR 5410:2004.

PONTE: NBR 5410:2004

[illegible][illegible][illegible]

INDICADO DE FASE, NEUTRO RETORNO E TERRA RESPECTIVAMENTE: CONDUTOR TIPO AEROPONAL, CLASSE DE ISOLAMENTO 150/700K, GRADUO DE PNC 77, ENTORCIMENTO CLASSE A, FASES: PROGRAM, TCR, SE OU EQUIVALENTE, TERCEROS COM NEUTRO PARA A FASE "A", FASE PARA A FASE "B", BOMBA PARA A FASE "C", ALA, CLASSE PARA CONDUTORES NEUTROS, MARCAÇÃO PARA O RETORNO E FASES OU NEUTRO-MARCAÇÃO PARA O CONDUTOR DE PROTEÇÃO (TERRA). SEÇÃO NOMINAL, QUANDO NÃO INDICADA, DE 25MM² COM A 25MM².


----- INTERVIEW TO THE NEW RECORDS, WASHINGTON, CLASS E, DATED 10 OF MAY OF 1964.
FILE: TONE, AMANDA CRISA OF TOWNSHIP, TEXAS, TEXAS, NORMAL, GRAYSON AND MONROE
OF PRODUCE, CLASS A 1/1/75.

----- INTERVIEW TO THE NEW RECORDS, WASHINGTON, CLASS E, DATED 10 OF MAY 1964.
FILE: TONE, AMANDA CRISA OF TOWNSHIP, TEXAS, TEXAS, NORMAL, GRAYSON AND MONROE
OF PRODUCE, CLASS A 1/1/75.

----- INTERVIEW TO THE NEW RECORDS, WASHINGTON, CLASS E, DATED 10 OF MAY 1964.
FILE: TONE, AMANDA CRISA OF TOWNSHIP, TEXAS, TEXAS, NORMAL, GRAYSON AND MONROE
OF PRODUCE, CLASS A 1/1/75.

— PORTALÇO PERFORADO, DIMENSÕES: 36x36mm, PRE-ENCOSTO A 7000 COM TOME NORMAL NEM TOME, FAL: NEM, DESP: NEM, PORT: DO EQUIPAMENTO TÉCNICO

— CABA PARA NÔMO 10/25/30 EM PORTALÇO PERFORADO, DIMENSÕES: 36x36mm, FAL: NEM, DESP: NEM, PORT: DO EQUIPAMENTO TÉCNICO

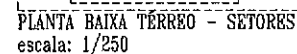[illegible]

GR	COMPARTELAÇÃO COM NOVOS PROJETOS DE ARQUITETURA E ESPORTULA	M	CONV
1			
2			
[illegible]

NDS	APPROV
9	APPROVED
APPROVED	APPROVED
APPROVED	APPROVED
DAE Departamento de
Arquitetura e Engenharia
do Estado do Ceará

SEINFRA - SECRETARIA DE INFRAESTRUTURA

PRO-ETC

ESCOLA DE ENSINO MÉDIO TIPO II

SECRETARIA DA EDUCAÇÃO DO CEARÁ

PROJECT NAME & CITY	
CONFIDENTIAL	SECRET

PLANTA BARRA TIPO DE SEÇÃO DE ALUMINUM TIRACAS	150
QUADRO DE CARGAS CURVA 4	150
DETALHE DE ALUMINUM TIRACAS	150

AUTORE :	DATA :	ESCLUSIVO DI ETROPOGGIO/10/11	99
TELEFONO :	FAX :	LEGGENDA	98
AUTORE :	DATA :	ORIENTAMENTO	97




DEFALC9	NO
DEFALC2	

RESERVATION OF PRIVATE AND CONFIDENTIALITY

DATE: MARCO 2013

112

[illegible]

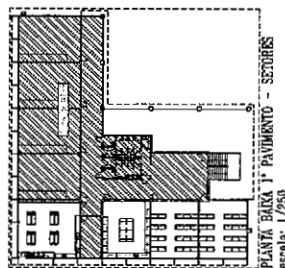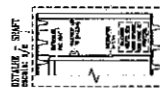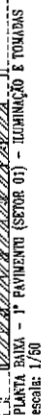

	LEGENDA	LEGENDA	LEGENDA
	LEGENDA	LEGENDA	LEGENDA
DATE	DESCRIPTION	AMOUNT	BALANCE
1/1/00	OPENING BALANCE	100.00	100.00
1/15/00	PAYROLL	50.00	50.00
2/1/00	RECEIVED	25.00	75.00
2/15/00	PAYROLL	50.00	25.00
3/1/00	RECEIVED	25.00	0.00
3/15/00	PAYROLL	50.00	50.00
4/1/00	RECEIVED	25.00	75.00
4/15/00	PAYROLL	50.00	25.00
5/1/00	RECEIVED	25.00	0.00
11/15/00	PAYROLL	50.00	50.00
12/1/00	RECEIVED	25.00	75.00
12/15/00	PAYROLL	50.00	25.00
1/1/01	RECEIVED	25.00	0.00

[illegible]



DAE

Associação de
Empresários e
Industriais do
Estado de Goiás

**CONVÊNIO DE
SERVIÇOS DE CLÍNICA
ODONTOLÓGICA**

RECEITA DE EXAMEN MEDIO TIPO II

IDENTIFICAR O PACIENTE EM TODAS AS
FOLHAS. IDENTIFICAR O EXAMENADOR.

1. NOME DO PACIENTE: _____

2. NOME DO EXAMENADOR: _____

3. ENDEREÇO: _____

4. CIDADADE: _____

5. ESTADO: _____

6. DATA: _____

7. VALOR: _____

8. VALOR: _____

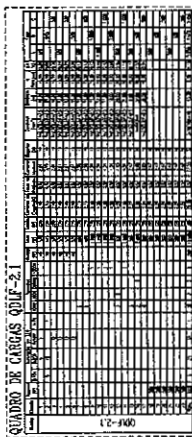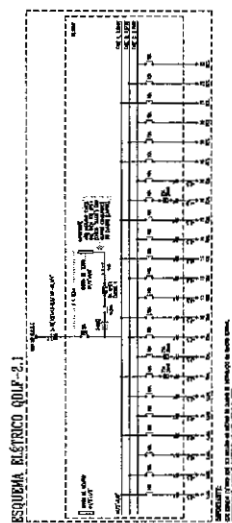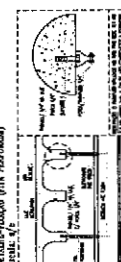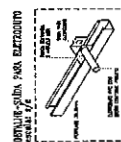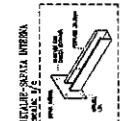[illegible]

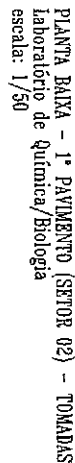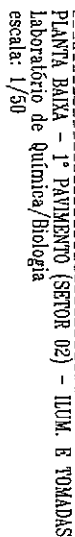

LUBRIFICAÇÃO (LEO)

[illegible][illegible][illegible]

based on distance from road to location (positive or negative response), length of drive to location, and response to various characteristics (e.g., size of plant, color, texture, etc.).

modelo de DCE, apenas, porque, se não houver uma boa avaliação, não há como avaliar. Segundo o Sr. R. (engenheiro civil), a falta de avaliação é o maior problema. Ele afirma que, para se avaliar, é preciso ter uma boa avaliação de custo, e isso é o que falta. 

DISCOUNTS BY THE SPOON METHOD, WHICH ARE USED TO PROMOTE THE SALE OF LARGE QUANTITIES OF GOODS, ARE NOT ALLOWED FOR THE PURPOSE OF DEDUCTING THE COST OF SUCH GOODS FROM THE GROSS INCOME OF A BUSINESS.

[illegible]

1
2
84

1. **RESEARCH DESIGN**—This study was a descriptive, cross-sectional study. The data were collected from a convenience sample of 100 nurses working in the intensive care unit (ICU) of a tertiary care hospital in the United States. The study was approved by the Institutional Review Board (IRB) of the hospital.

© 2004 by The McGraw-Hill Companies, Inc.

QUESTIONS AND ANSWERS

1
2
84

[illegible]