



**1** CRECHES 1 E 2  
ESCALA 1/25

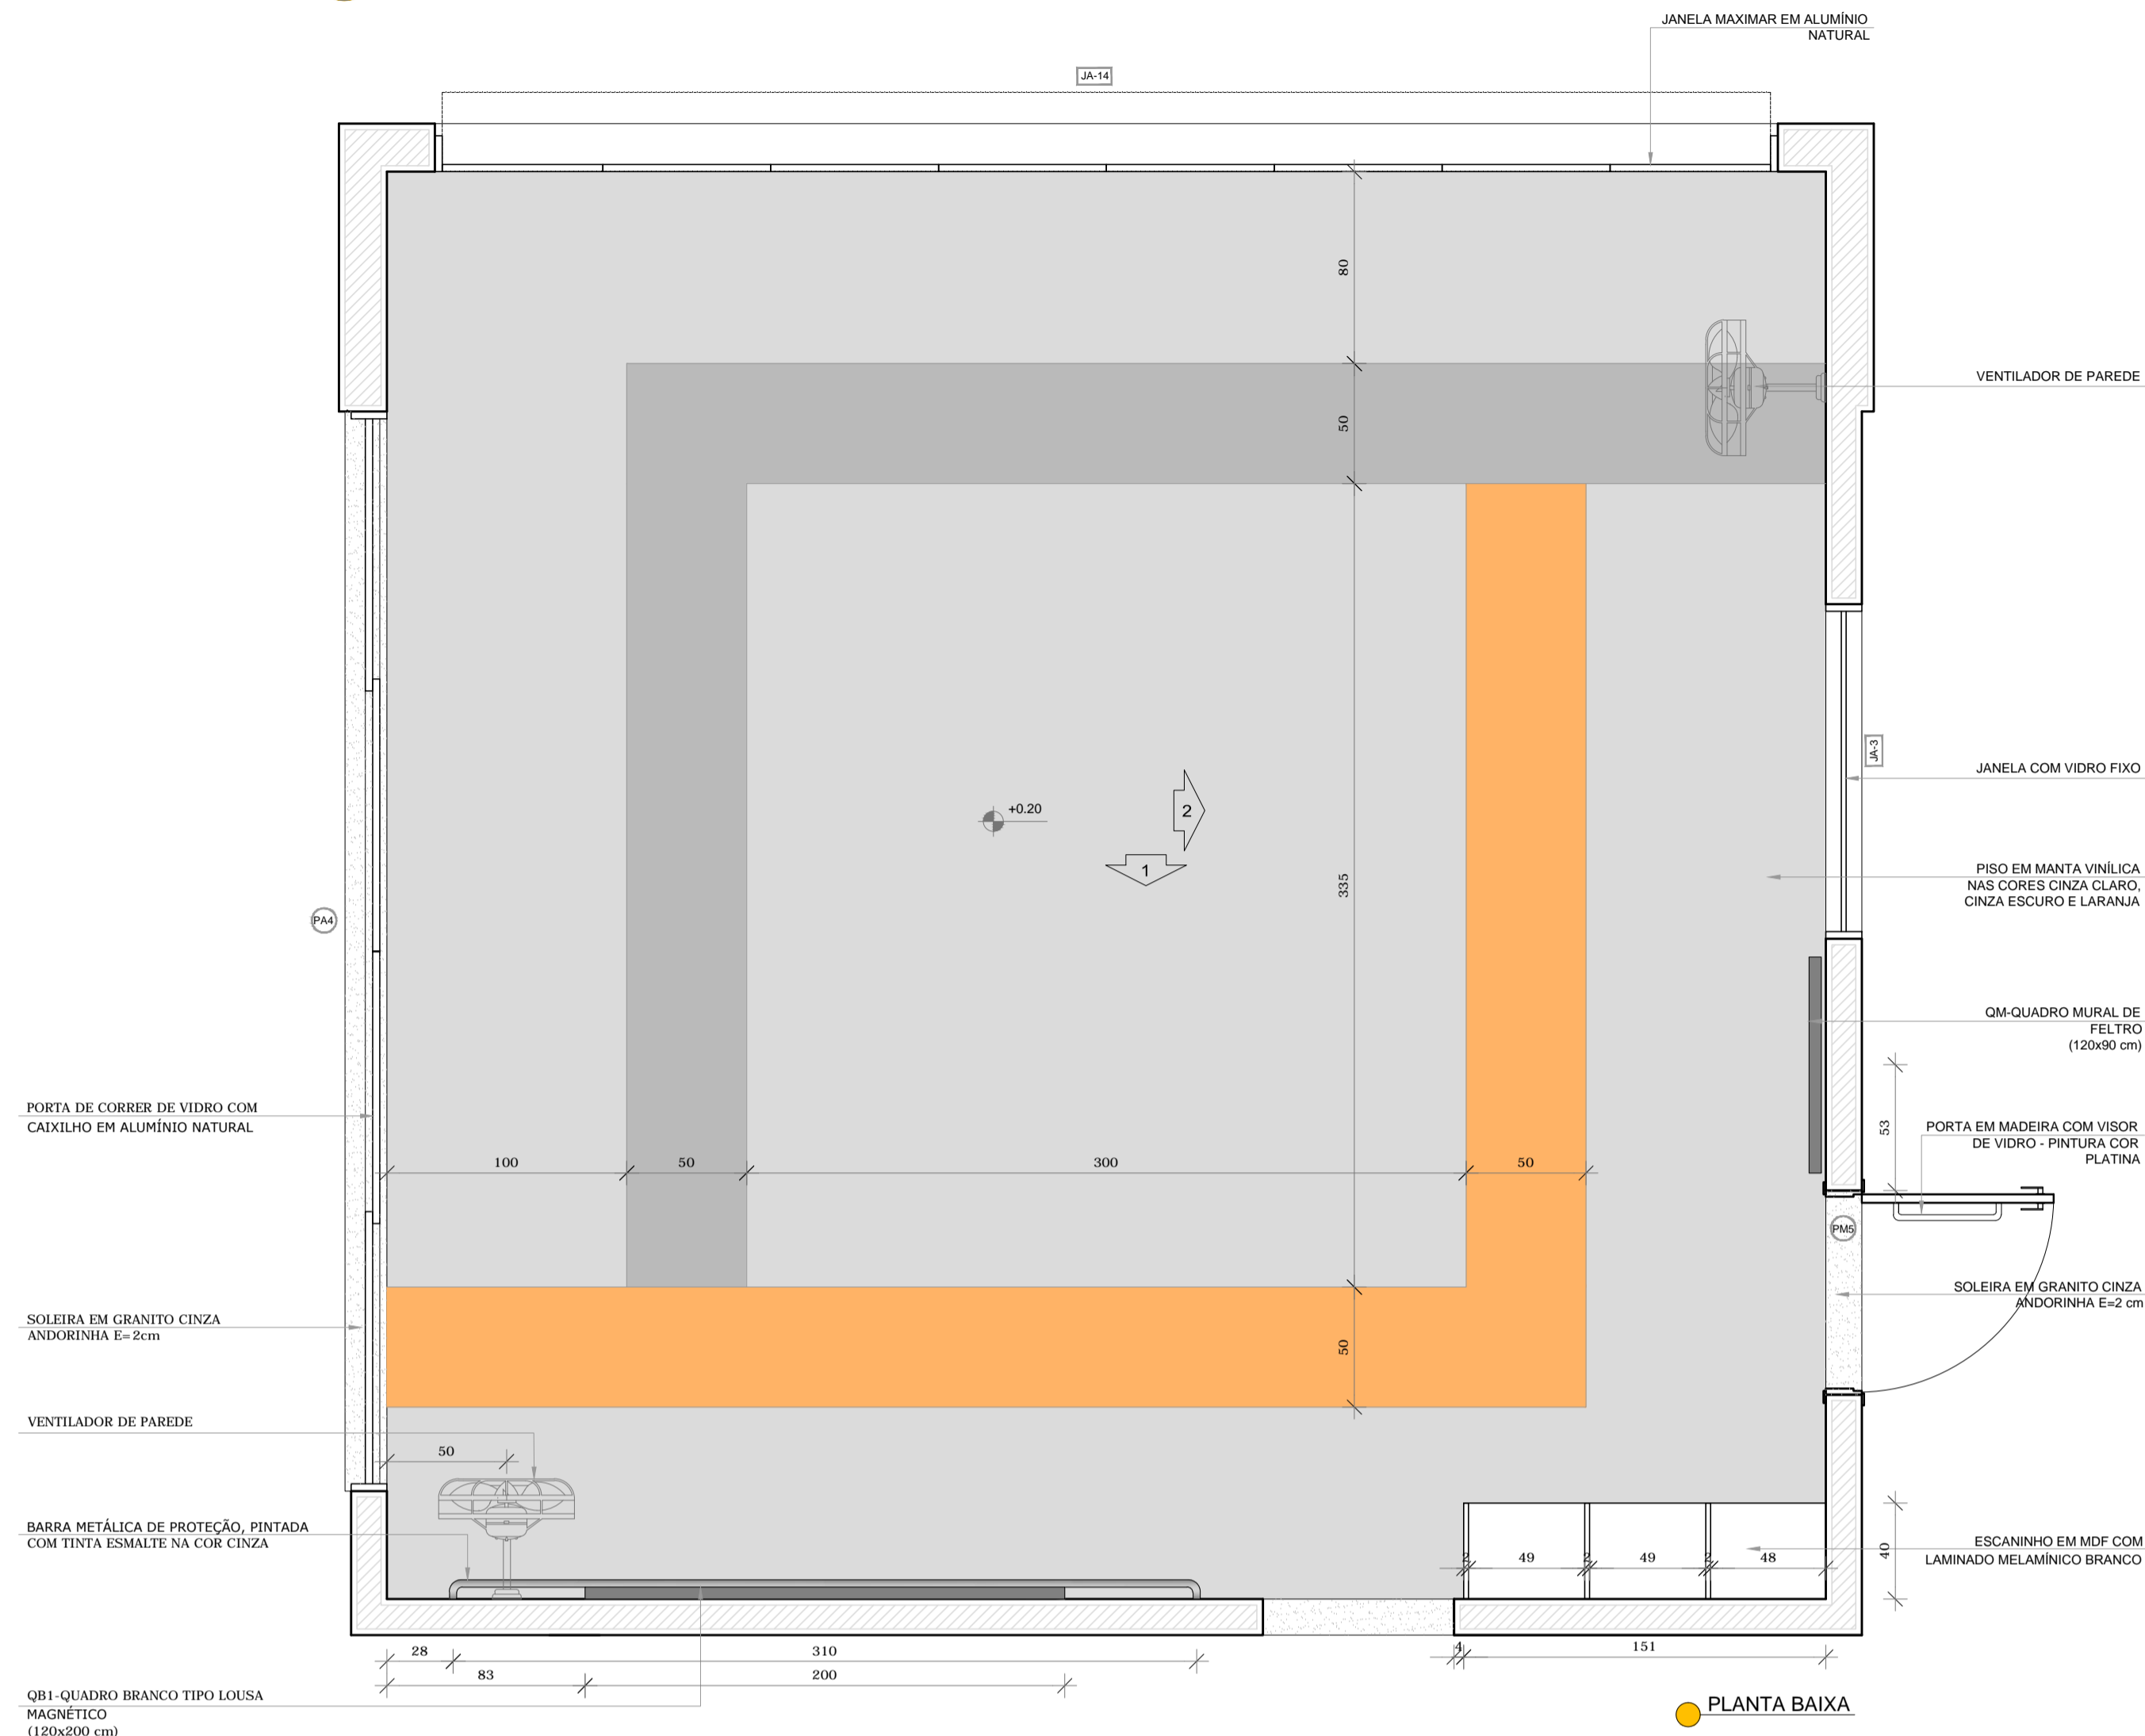


QB1-QUADRO BRANCO TIPO LOUISA  
MAGNÉTICO  
(120x200 cm)

PLANTA BAIXA

**2** AMAMENTAÇÃO  
ESCALA 1/25

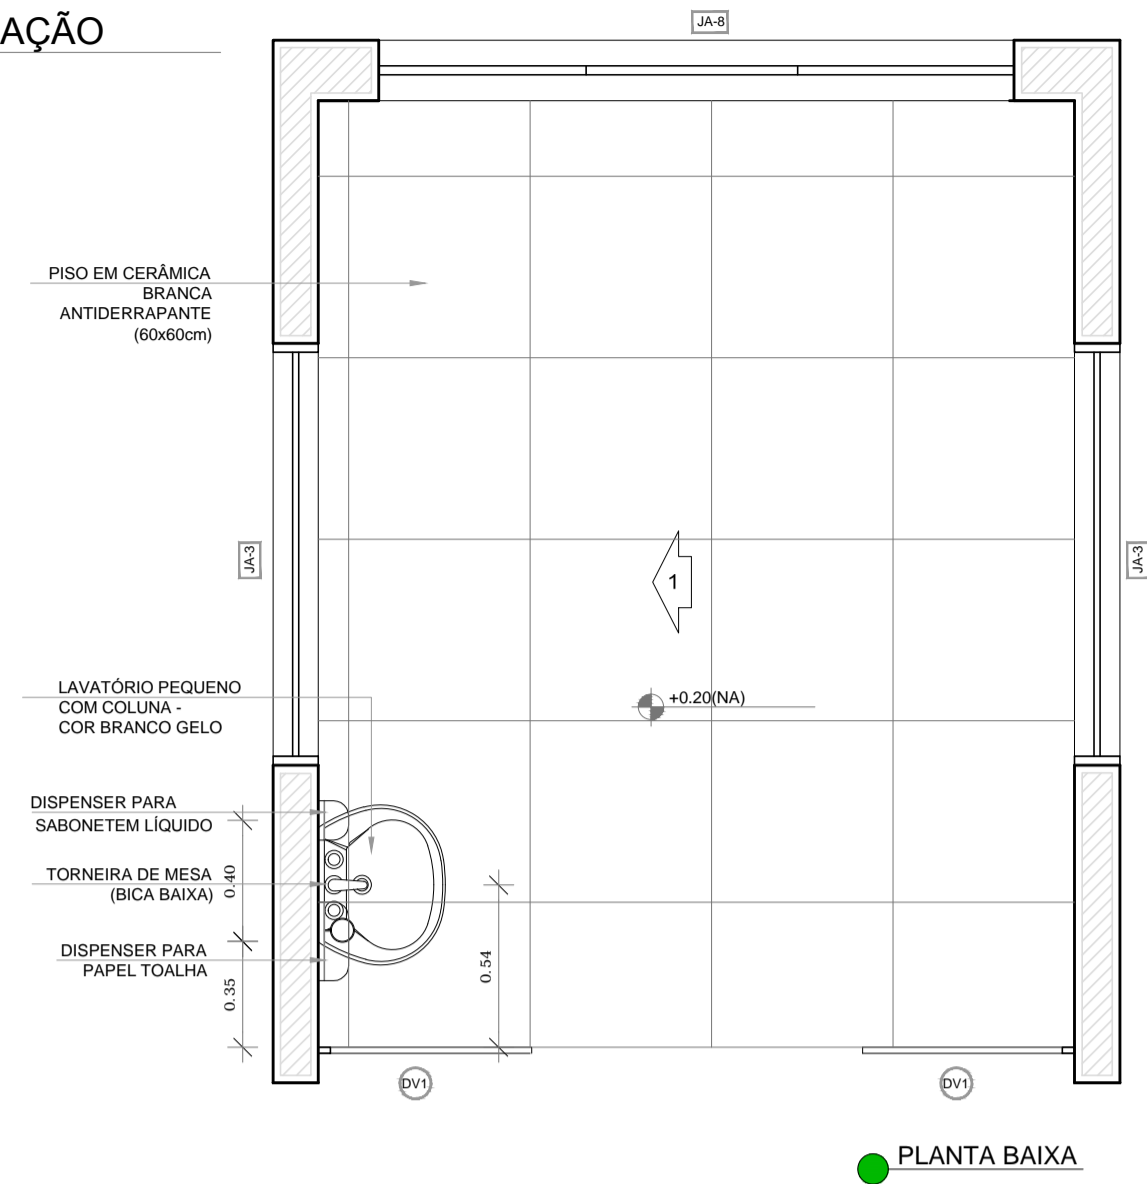

PLANTA BAIXA

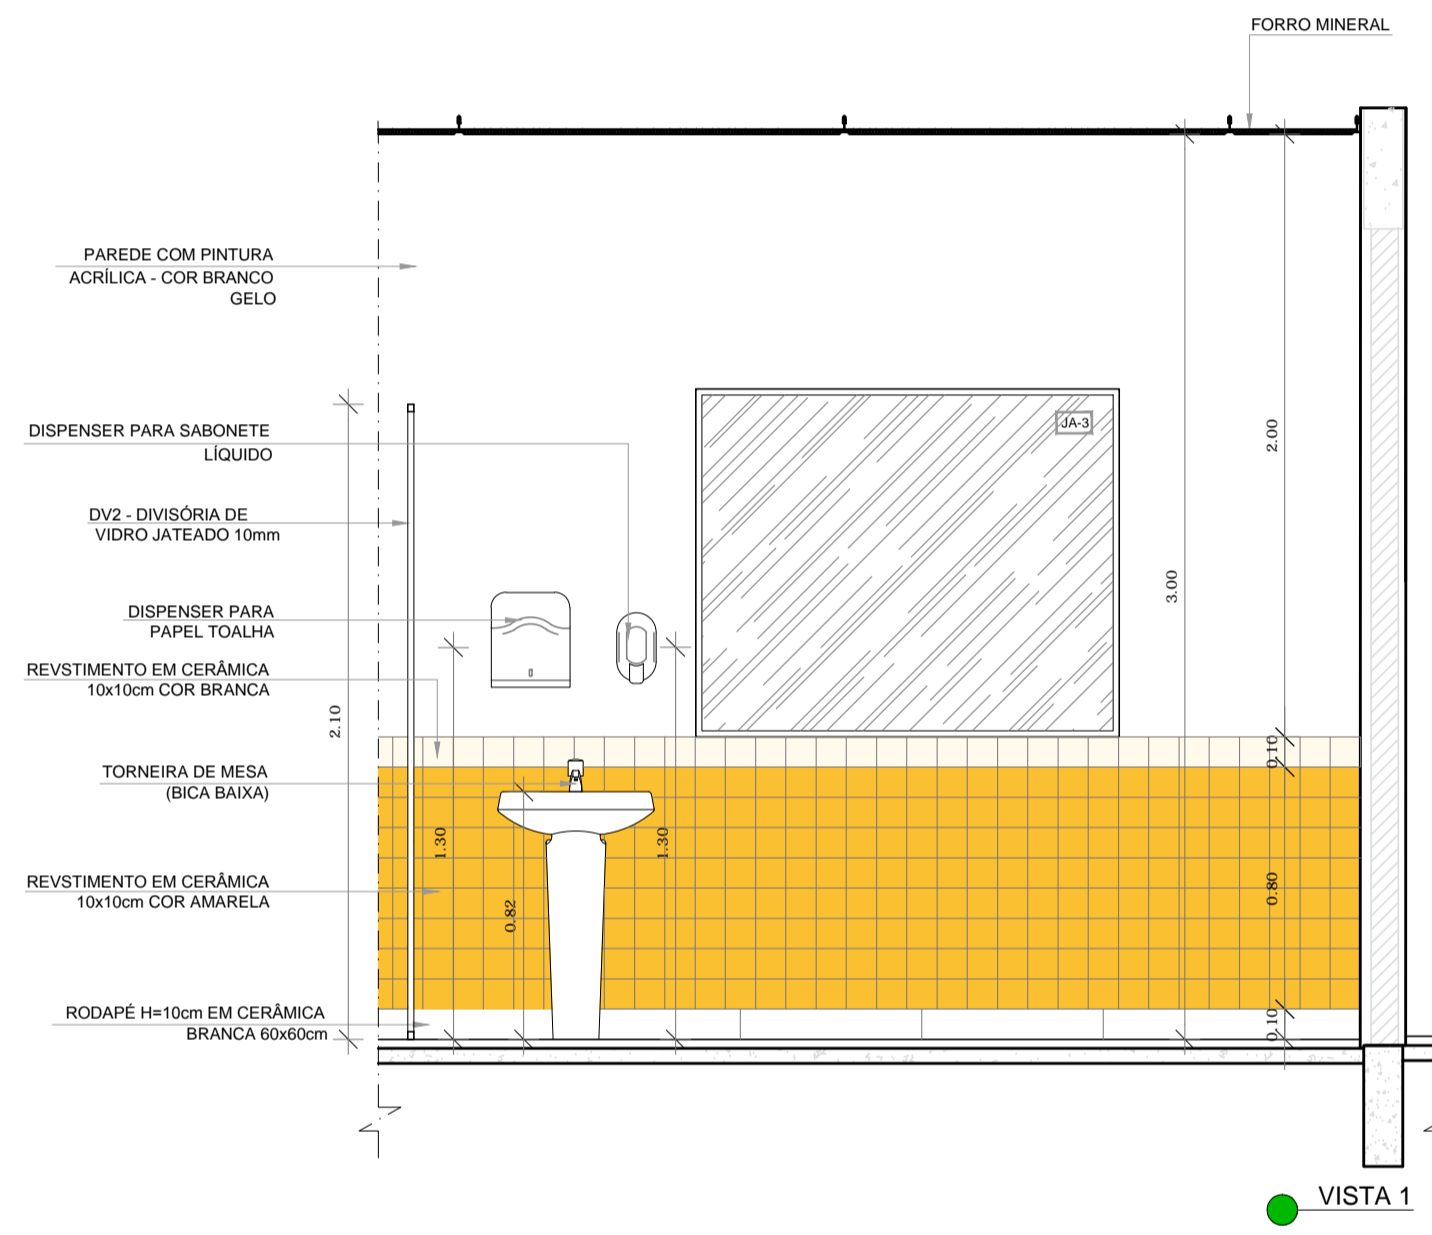

VISTA 1

NOTAS  
- MEDIDAS E NÍVEIS EM METROS;  
- VERIFICAR POSIÇÃO EXATA DOS PILARES NO PROJETO ESTRUTURAL;  
- VERIFICAR DETALHES CONSTRUTIVOS PERTINENTES NAS PRANCHAS DE DETALHAMENTO;  
- EM CASO DE CONFLITO DE INFORMAÇÕES ENTRE O PROJETO GRÁFICO E O MEMORIAL DESCRITIVO, PREVALECE A INFORMAÇÃO CONTIDA NOS DESENHOS;  
- ALTERAÇÕES NESTE PROJETO SOMENTE COM AUTORIZAÇÃO EXPRESSA DO FNDE

REFERÊNCIAS:  
- PLANILHA DE QUANTITATIVOS;  
- MEMORIAL DESCRITIVO E ESPECIFICAÇÕES TÉCNICAS

LEGENDA:

	INDICAÇÃO NÍVEIS PLANTA E CORTE		INDICAÇÃO DE VISTAS
	INDICAÇÃO DE CORTES		ESPECIFICAÇÕES DE MATERIAIS
	INDICAÇÃO DE FACHADAS		INDICAÇÃO DE EIXOS
	INDICAÇÃO DE PORTAS E JANELAS		INDICAÇÃO DE ELEMENTOS (BANCADAS, PRATELEIRAS E ETC.)



CROQUI DE REFERÊNCIA



PROJETO PADRÃO - FNDE


PROPRIETÁRIO: \_\_\_\_\_  
 ENDEREÇO: \_\_\_\_\_  
 MUNICÍPIO - UF: \_\_\_\_\_  
 PROPRIETÁRIO: \_\_\_\_\_  
 RESP. TÉCNICO: **CREA** \_\_\_\_\_  
 AUTOR DO PROJETO: **CAU** \_\_\_\_\_

DLFO	CREA
	RA


OBSERVAÇÕES:  
  
 PROJETO EXECUTIVO

PROGRAMA PROINFÂNCIA - PROJETO TIPO 1  
 PROJETO DE ARQUITETURA

COORDENAÇÃO CGEST - Coordenação Geral de Infraestrutura Educativa	AMPLIAÇÃO DO BLOCO A CRECHE I - 1, CRECHE I - 2 E AMAMENTAÇÃO	ARQ
REVISÃO R.00	ESCALA 1/25	PRANCHA 23/35
FORMATO A1(841x594)	DATA EMISSÃO JUNHO/2015	

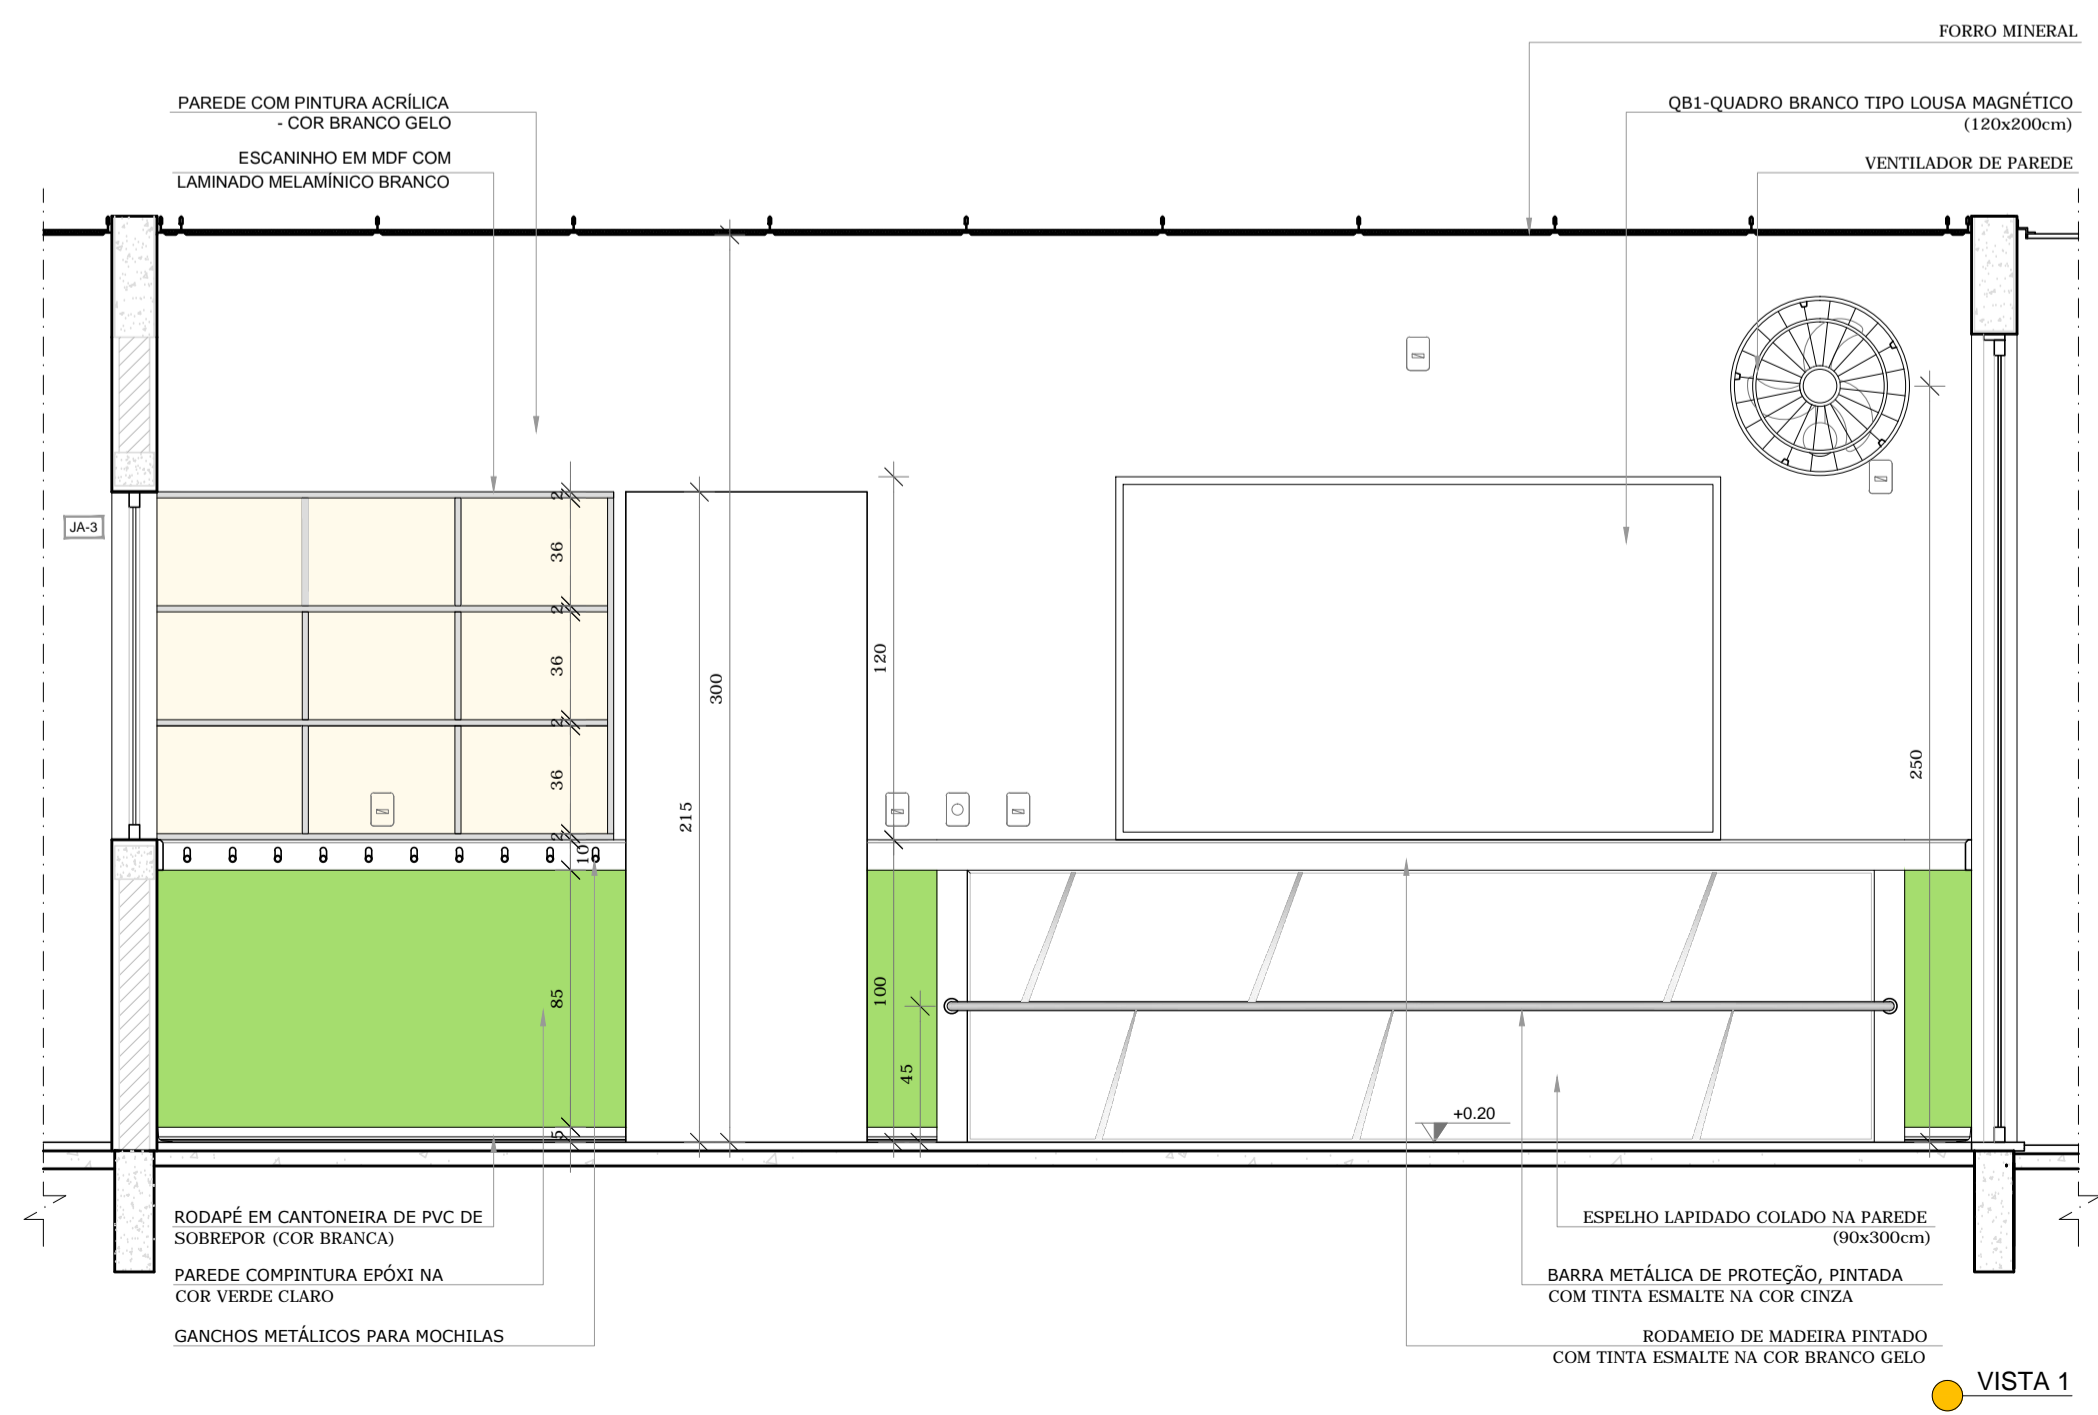

VISTA 1

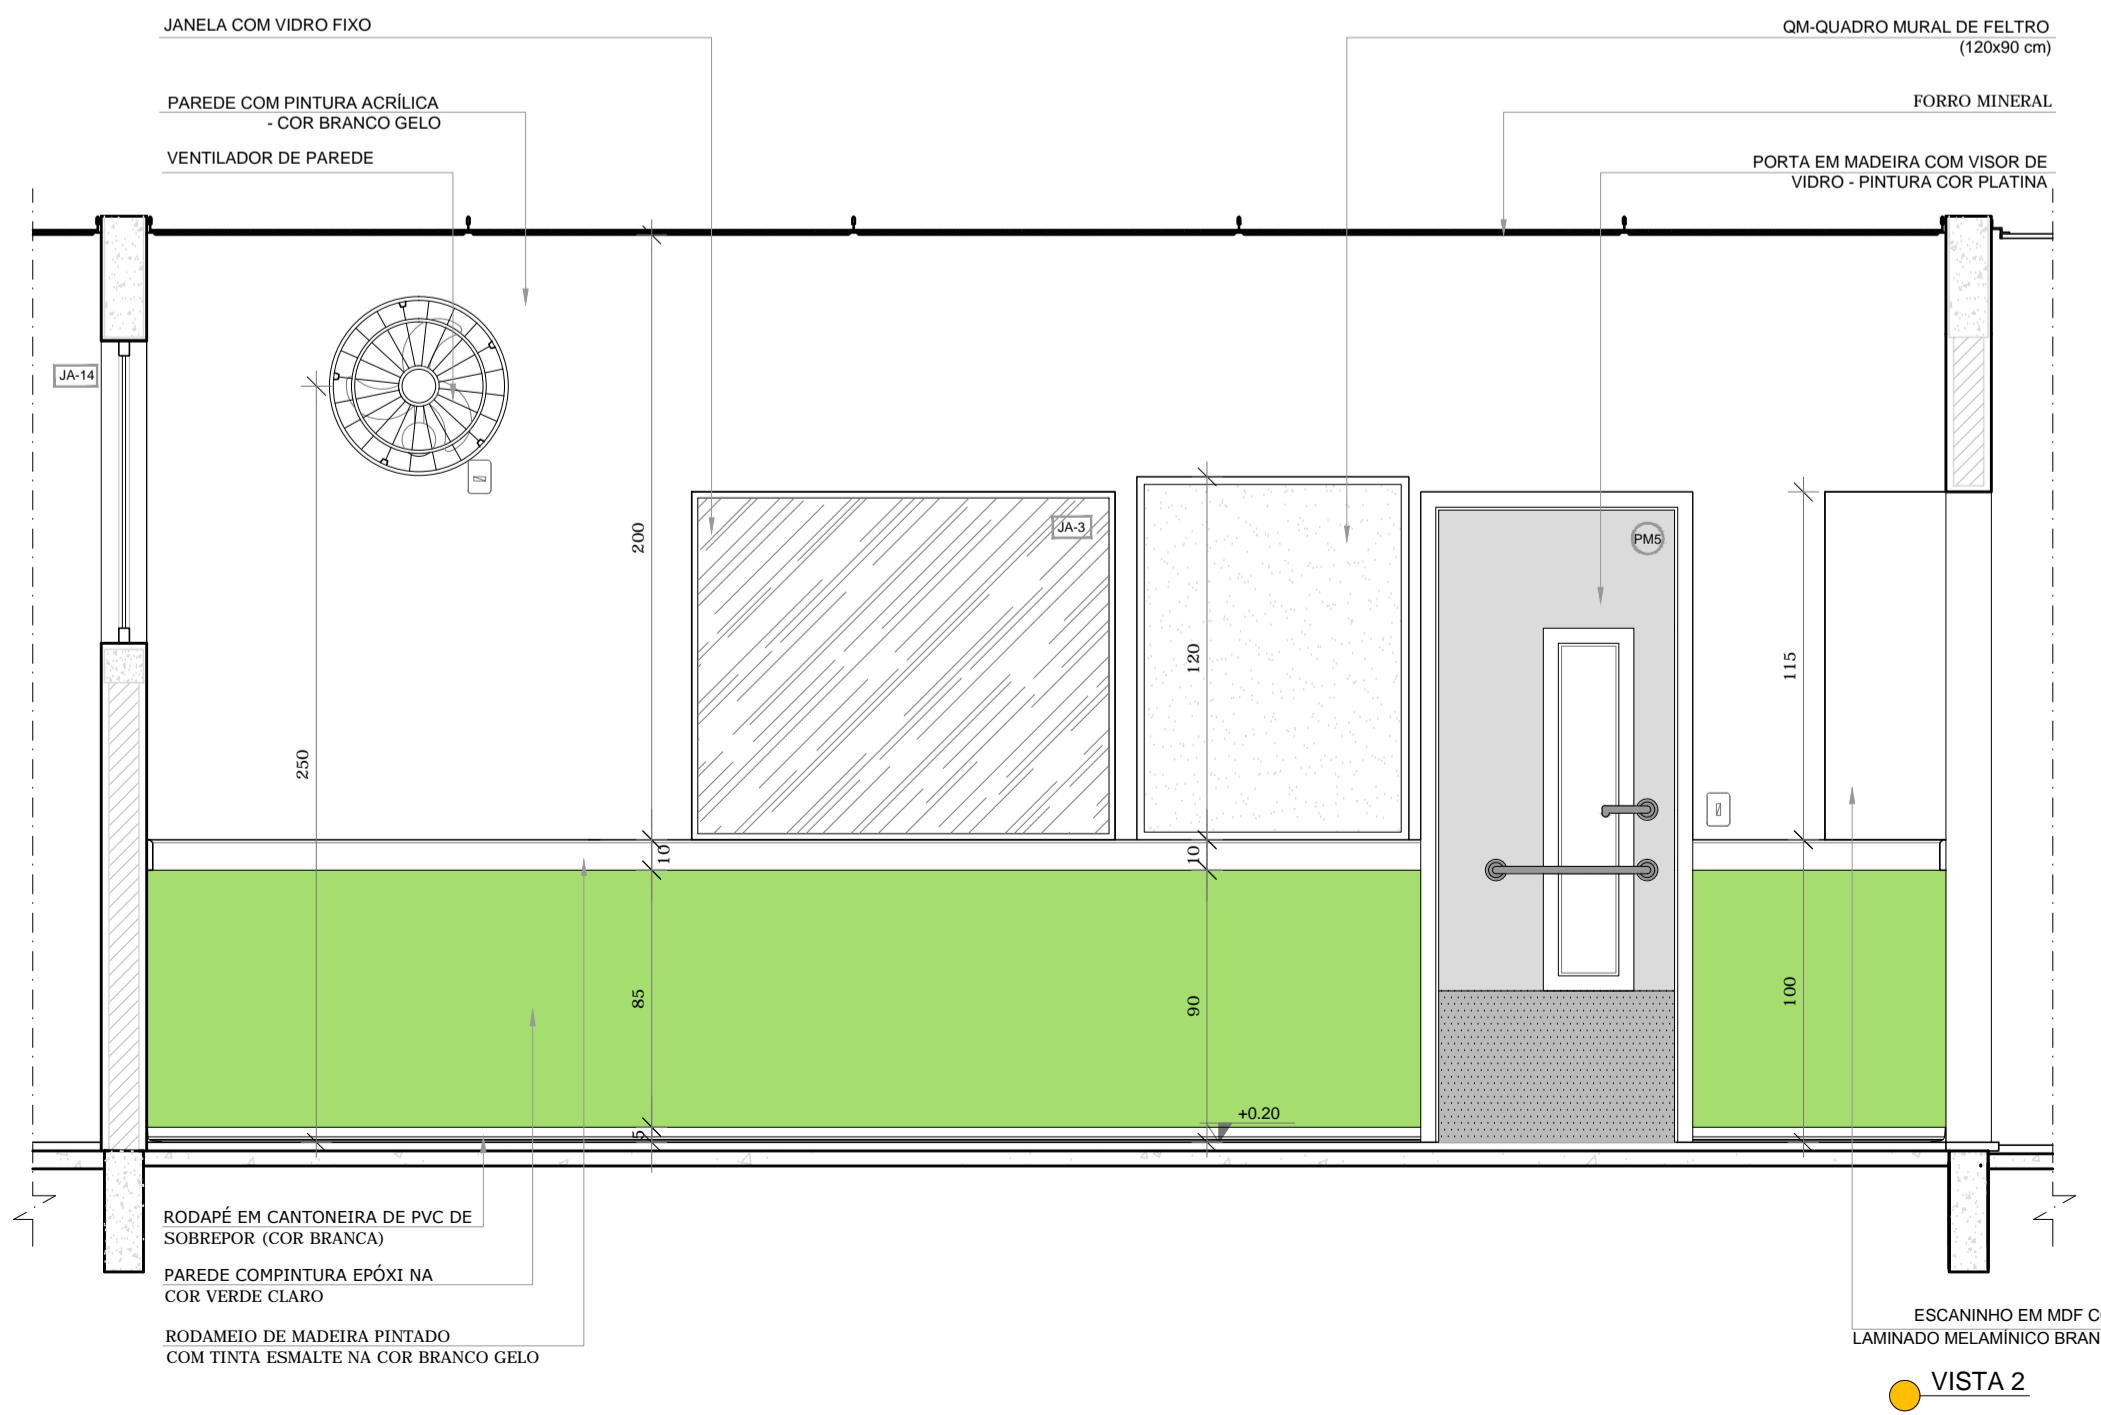

VISTA 2