

LEGENDA DE PISOS

- 01 PISO INTERTRAVADO DE CONCRETO TIPO TUOLINHO, DIM.: 0,20x0,10m, ESPESURA 6cm. Fck=25Mpa. NA COR NATURAL, PAGINAÇÃO ESCAMA DE PEIXE. ÁREA=108,70m²
- 02 PISO INTERTRAVADO DE CONCRETO TIPO TUOLINHO, DIM.: 0,20x0,10m, ESPESURA 6cm. Fck=25Mpa. NA COR VERMELHO, PAGINAÇÃO ESCAMA DE PEIXE. ÁREA=54,57m²
- 03 PISO EM PEDRA CARRIRI, DIM.: 40x40cm. NA COR BEGE. ÁREA TOTAL: 37,35m²
- 04 PISO CIMENTADO. ÁREA=11,70m²
- 05 GRAMA ESMERALDA EM PLACAS. ÁREA=88,11m²
- 06 PISO TÁTIL DE ALERTA 40x40cm. EM CONCRETO NA COR VERMELHA. Fck=25Mpa. ÁREA=27,98m²

LEGENDA EQUIPAMENTOS

- POSTE EM CONCRETO, 03 PÉTALAS COM ALTURA DE 10 METROS
- BANCO PROPOSTO - VER PRANCHA 04
- LIXEIRA
- ÁRVORE EXISTENTE A MANTER

QUADRO DE ÁREAS	
ÁREA PISO INTERTRAVADO COR NATURAL	108,70m²
ÁREA PISO INTERTRAVADO COR VERMELHA	54,57m²
ÁREA PISO EM PEDRA CARRIRI	37,35
ÁREA PISO CIMENTADO	11,70m²
ÁREA CANTEIROS	88,11m²
ÁREA PISO TÁTIL DE ALERTA	27,98m²
ÁREA TOTAL CONSTRUÍDA	344,63m²

SECRETARIA DA INFRAESTRUTURA


PROJETO: **PROJETO ARQUITETÔNICO
PRAÇA VILA DOS ANJOS**

INTERESSADO: PREFEITURA DE SOBRAL AUTOR: GUILHERME C. AUSTREGESILIO
 ENDEREÇO: ASSENTAMENTO VILA DOS ANJOS CO - AUTOR: ROMÁRIO PONTE
 ASSENTAMENTO VILA DOS ANJOS LAT.: -3,784287 ; LONG.: -40,401857
 MUNICÍPIO: SOBRAL

DESIGNAÇÃO DA PRANCHA: PLANTA BAIXA OBRA ESCALA: 1/100

PREFEITURA DE SOBRAL

DATA: JANEIRO/2020 REVISÃO: 01 ARQUIVO: ARG: 01/05

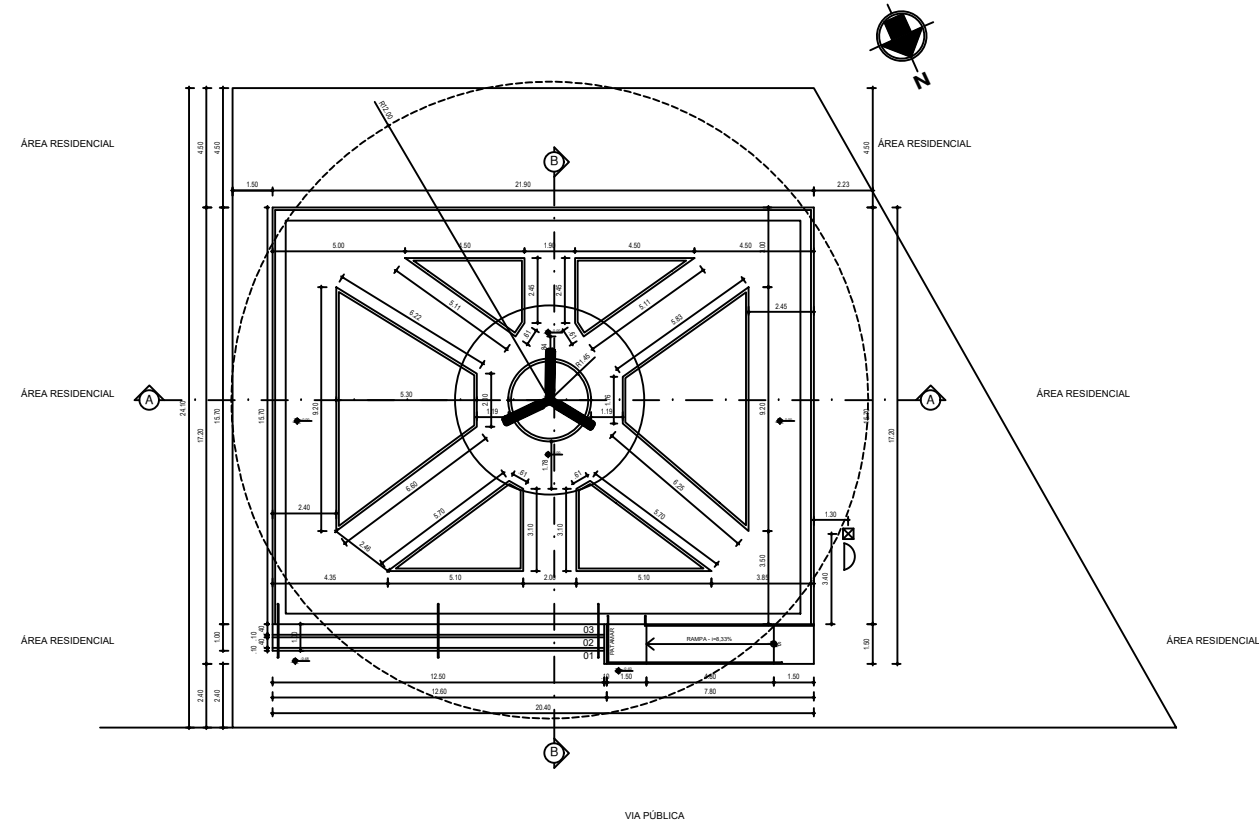

1 PLANTA BAIXA OBRA
ESCALA 1/100

01	02	03	04	05	06	07	08	09	10
11	12	13	14	15	16	17	18	19	20
21	22	23	24	25	26	27	28	29	30
31	32	33	34	35	36	37	38	39	40
41	42	43	44	45	46	47	48	49	50