



SETAS VERMELHAS  
BORDAS AMARELAS  
LETRAS BRANCAS

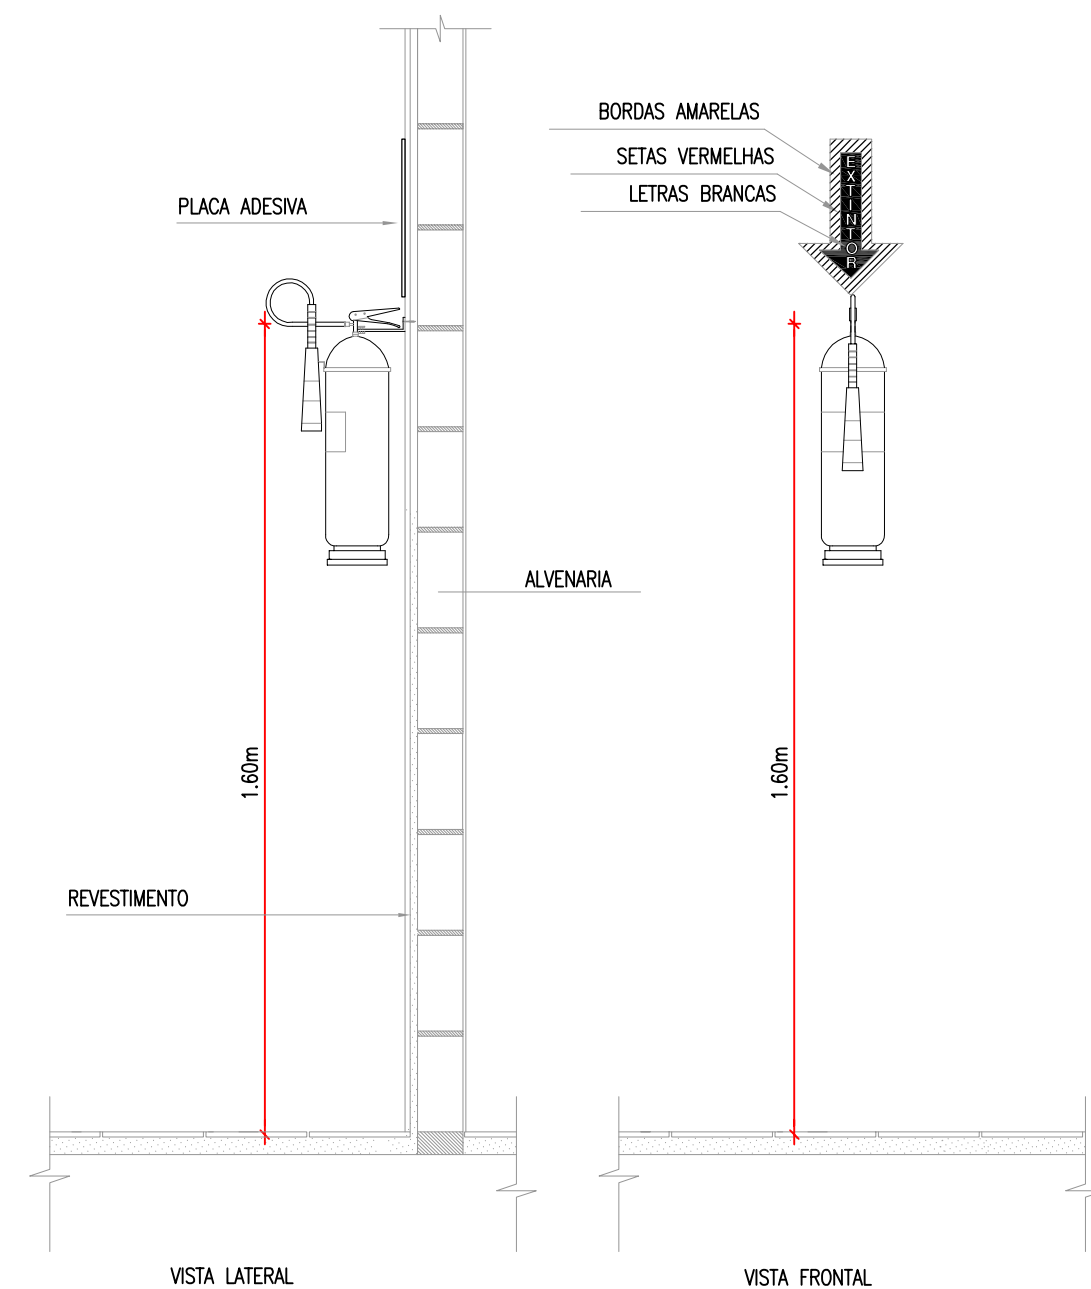

**DETALHE DO EXTINTOR**  
ESCALA : SEM ESCALA

**DET. DE SINALIZAÇÃO NO TETO**


ESCALA : 5/E

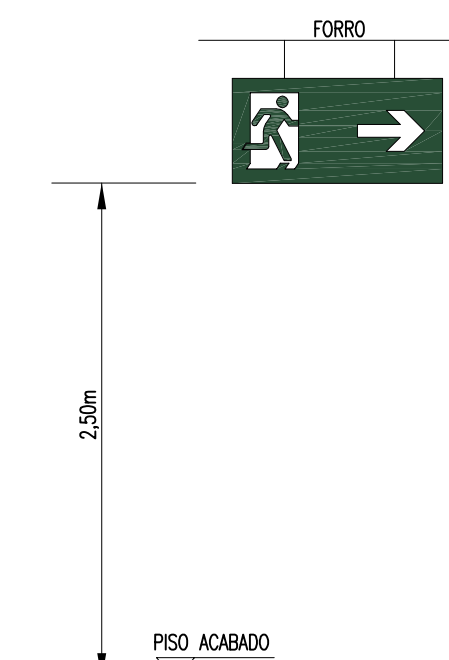

**LEGENDA**

	INDICAÇÃO DE ROTA DE FUGA FIXADA EM PAREDES PLACA 10X20CM (FOTOLUMINESCENTE) SAÍDA A DIREITA
	INDICAÇÃO DE ROTA DE FUGA FIXADA EM PAREDES PLACA 10X20CM (FOTOLUMINESCENTE) SAÍDA A ESQUERDA
	INDICAÇÃO DE ROTA DE FUGA FIXADA NO TETO PLACA 10X20CM (FOTOLUMINESCENTE) SAÍDA EM FRENTE
	INDICAÇÃO DE ROTA DE FUGA FIXADA ACIMA DA PORTA PLACA 10X20CM (FOTOLUMINESCENTE) SAÍDA DE EMERGÊNCIA
	ÁREA DE DEMARCAÇÃO NO PISO EM FITA ADESIVA COM DIMENSÕES DE 1.00x1.00m.
	ILUMINAÇÃO DE EMERGÊNCIA COM 02 LÂMPADAS 18W COM AUTONOMIA DE 4 HORAS
	TUBULAÇÃO SOBRE TUBULAÇÃO PASSA TUBULAÇÃO DESCE
	EXTINTOR DE PÓ QUÍMICO ABC 4 Kg

- NOTAS:  
1 - PREVER PROTEÇÃO CONTRA INTEMPÉRIES NOS EXTINTORES EXTERNOS;  
2 - AS PLACAS DE SINALIZAÇÃO FIXADAS AO TETO, DEVERÃO TER DUPLA FACE;  
3 - TODO SISTEMA DE ILUMINAÇÃO DE EMERGÊNCIA DEVE SER INDEPENDENTE E DEVE DURAR NO MÍNIMO 4 HORAS.

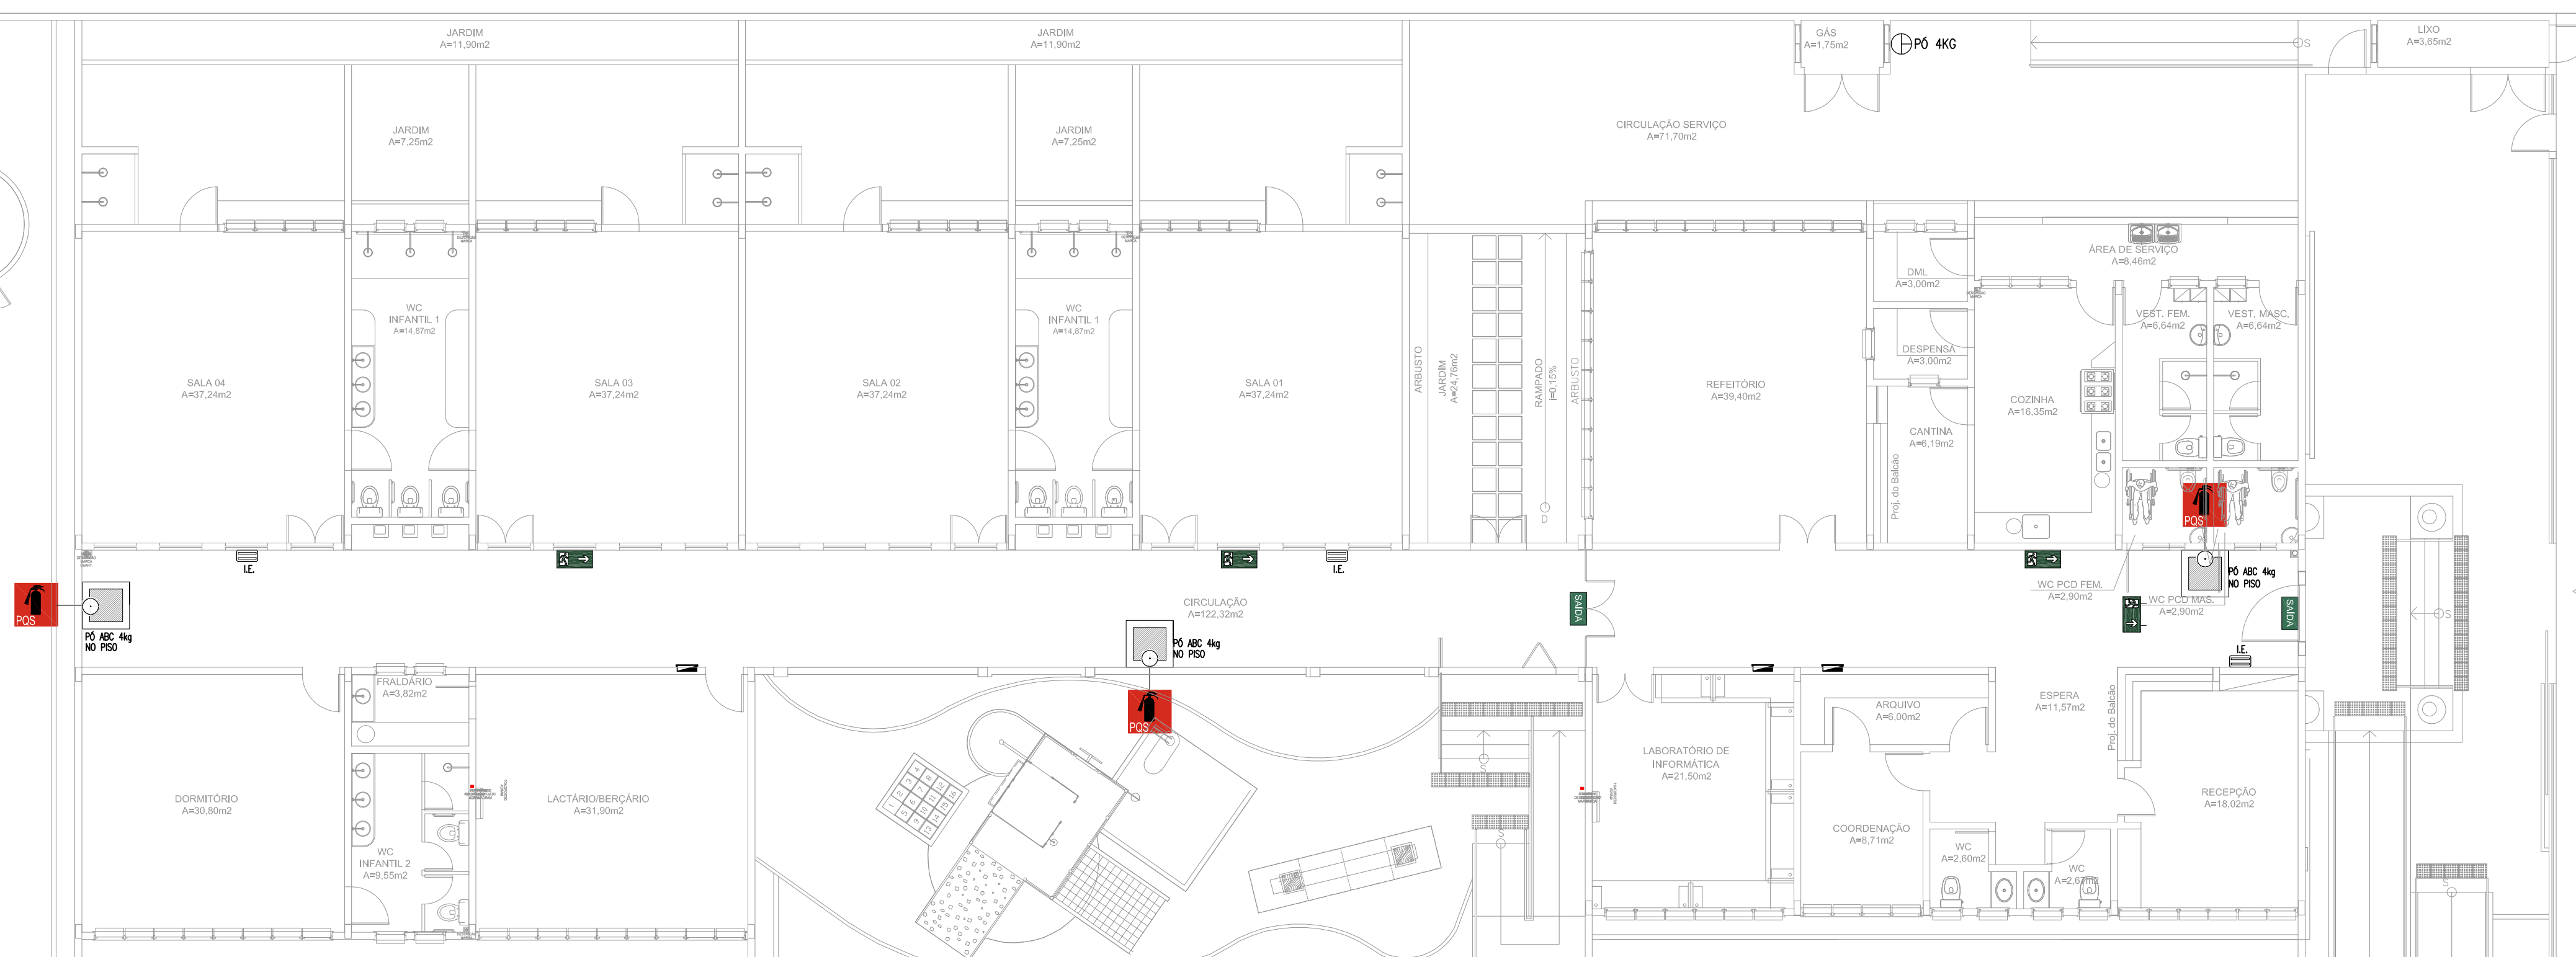

**PLANTA BAIXA**  
ESCALA : 1/100

REVISÃO	ASSUNTO	DESENHO	DATA
PAGO		APROVO	
CONSELHO PROFISSIONAL		PROPRIETÁRIO PROJETO PROJETO CONSTRUÇÃO	
<b>DAE</b> Departamento de Arquitetura e Engenharia do Estado do Ceará			
<b>SEINFRA - SECRETARIA DA INFRAESTRUTURA</b> <b>DAE - DEPARTAMENTO DE ARQUITETURA E ENGENHARIA</b>			
<b>OBRA:</b> <b>CENTRO DE EDUCAÇÃO INFANTIL</b>			
INTERESSADO:	PROJETO:	<b>PREVENÇÃO E COMBATE A INCÊNDIO</b>	
ENDEREÇO:	ETAPA:	<b>PROJETO EXECUTIVO</b>	
MUNICÍPIO:	CONTEÚDO:	<b>PLANTA BAIXA - INCÊNDIO</b>	
AUTOR:	CREA:	<b>DETALHES E LEGENDAS</b>	
TELEFONE:	EMAIL:	ESCALA: 1/100	
RESERVA DE PROPRIEDADE INTELECTUAL	DESENHO:	<b>INC 01 01</b>	
A PROPRIEDADE INTELECTUAL DO PRESENTE PROJETO É RESERVADA AO SEUS AUTORES, DE ACORDO COM A LEGISLAÇÃO PERTINENTE. O USO DESTA PROPOSTA OU DE QUALQUER DE SEUS ELEMENTOS, QUE NÃO SEJAM OS DE TERMINADOS, SERÃO CONSIDERADOS COMO APROPRIAÇÃO ILÍCITA E SERÃO APLICADAS AS LEIS QUE DEPENDEREM DOS DIREITOS A TODOS OS EFEITOS	DATA:	ABR/16	
	REVISÃO:	00	
	ARQUIVO:		