



SETOR 09

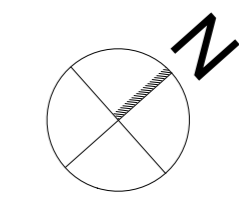

LEGENDA

- 1804-1000-180 ASPECTOR SAN BRD TPO SPNAC-1804
- 1804-1000-180 SENE 10MM-BICAL-180
- 1804-1000-180 ASPECTOR SAN BRD TPO SPNAC-1804
- 1804-1000-180 SENE 10MM-BICAL-180
- 2580-307 ASPECTOR SAN BRD TPO IMPACTO
- 2580-307 SENE 30x7
- 2580-307 ASPECTOR SAN BRD TPO IMPACTO
- 2580-307 SENE 30x7
- 8500-180 ASPECTOR SAN BRD TPO IMPACTO
- 8500-180 SENE 30x7
- CAIXA P/ DADOS VEICULARS SEMICILINDR 12"
- CORPO E TAMPA SAN BRD----->264m
- CAIXA P/ UMA VEICULAR-RETOIDA 8"
- CORPO E TAMPA SAN BRD----->256m
- VALVULA SAN BRD 150-DN 1"----->150m
- VALVULA SAN BRD 75-DN 3/4"----->102m
- VALVULA DE 80 1" SAN BRD----->80m
- SENHOR DE CHAN SAN BRD----->25m
- CONJUNTO FILAREL PARA CONECTOR ASPECTOR
- SAN BRD 54-60-50(15cm-1/2"x1/2")->274m
- BOMBA CENTRIFUGA----->320m
- POSTERLA 32x
- VALVO 12.20x31/4
- PISTON 50x
- TUBULAO LINA PRINCIPAL-380 PVC PH 80 450mm
- QES: TUBULAO NAU ESTUAR
- TUBULAO LINA PRINCIPAL-180 PVC PH 80 450mm
- QES: TUBULAO NAU ESTUAR
- TUBULAO LINA LATERAL-180 PVC 100/101 432mm

DES: TODOS OS MATERIAIS QUE FAZEM REFERENCIA A ALGUM FABRICANTE, PODERAO SER SUBSTITUIDOS POR EQUIVALENTES TECNICOS CORRESPONDENTES.

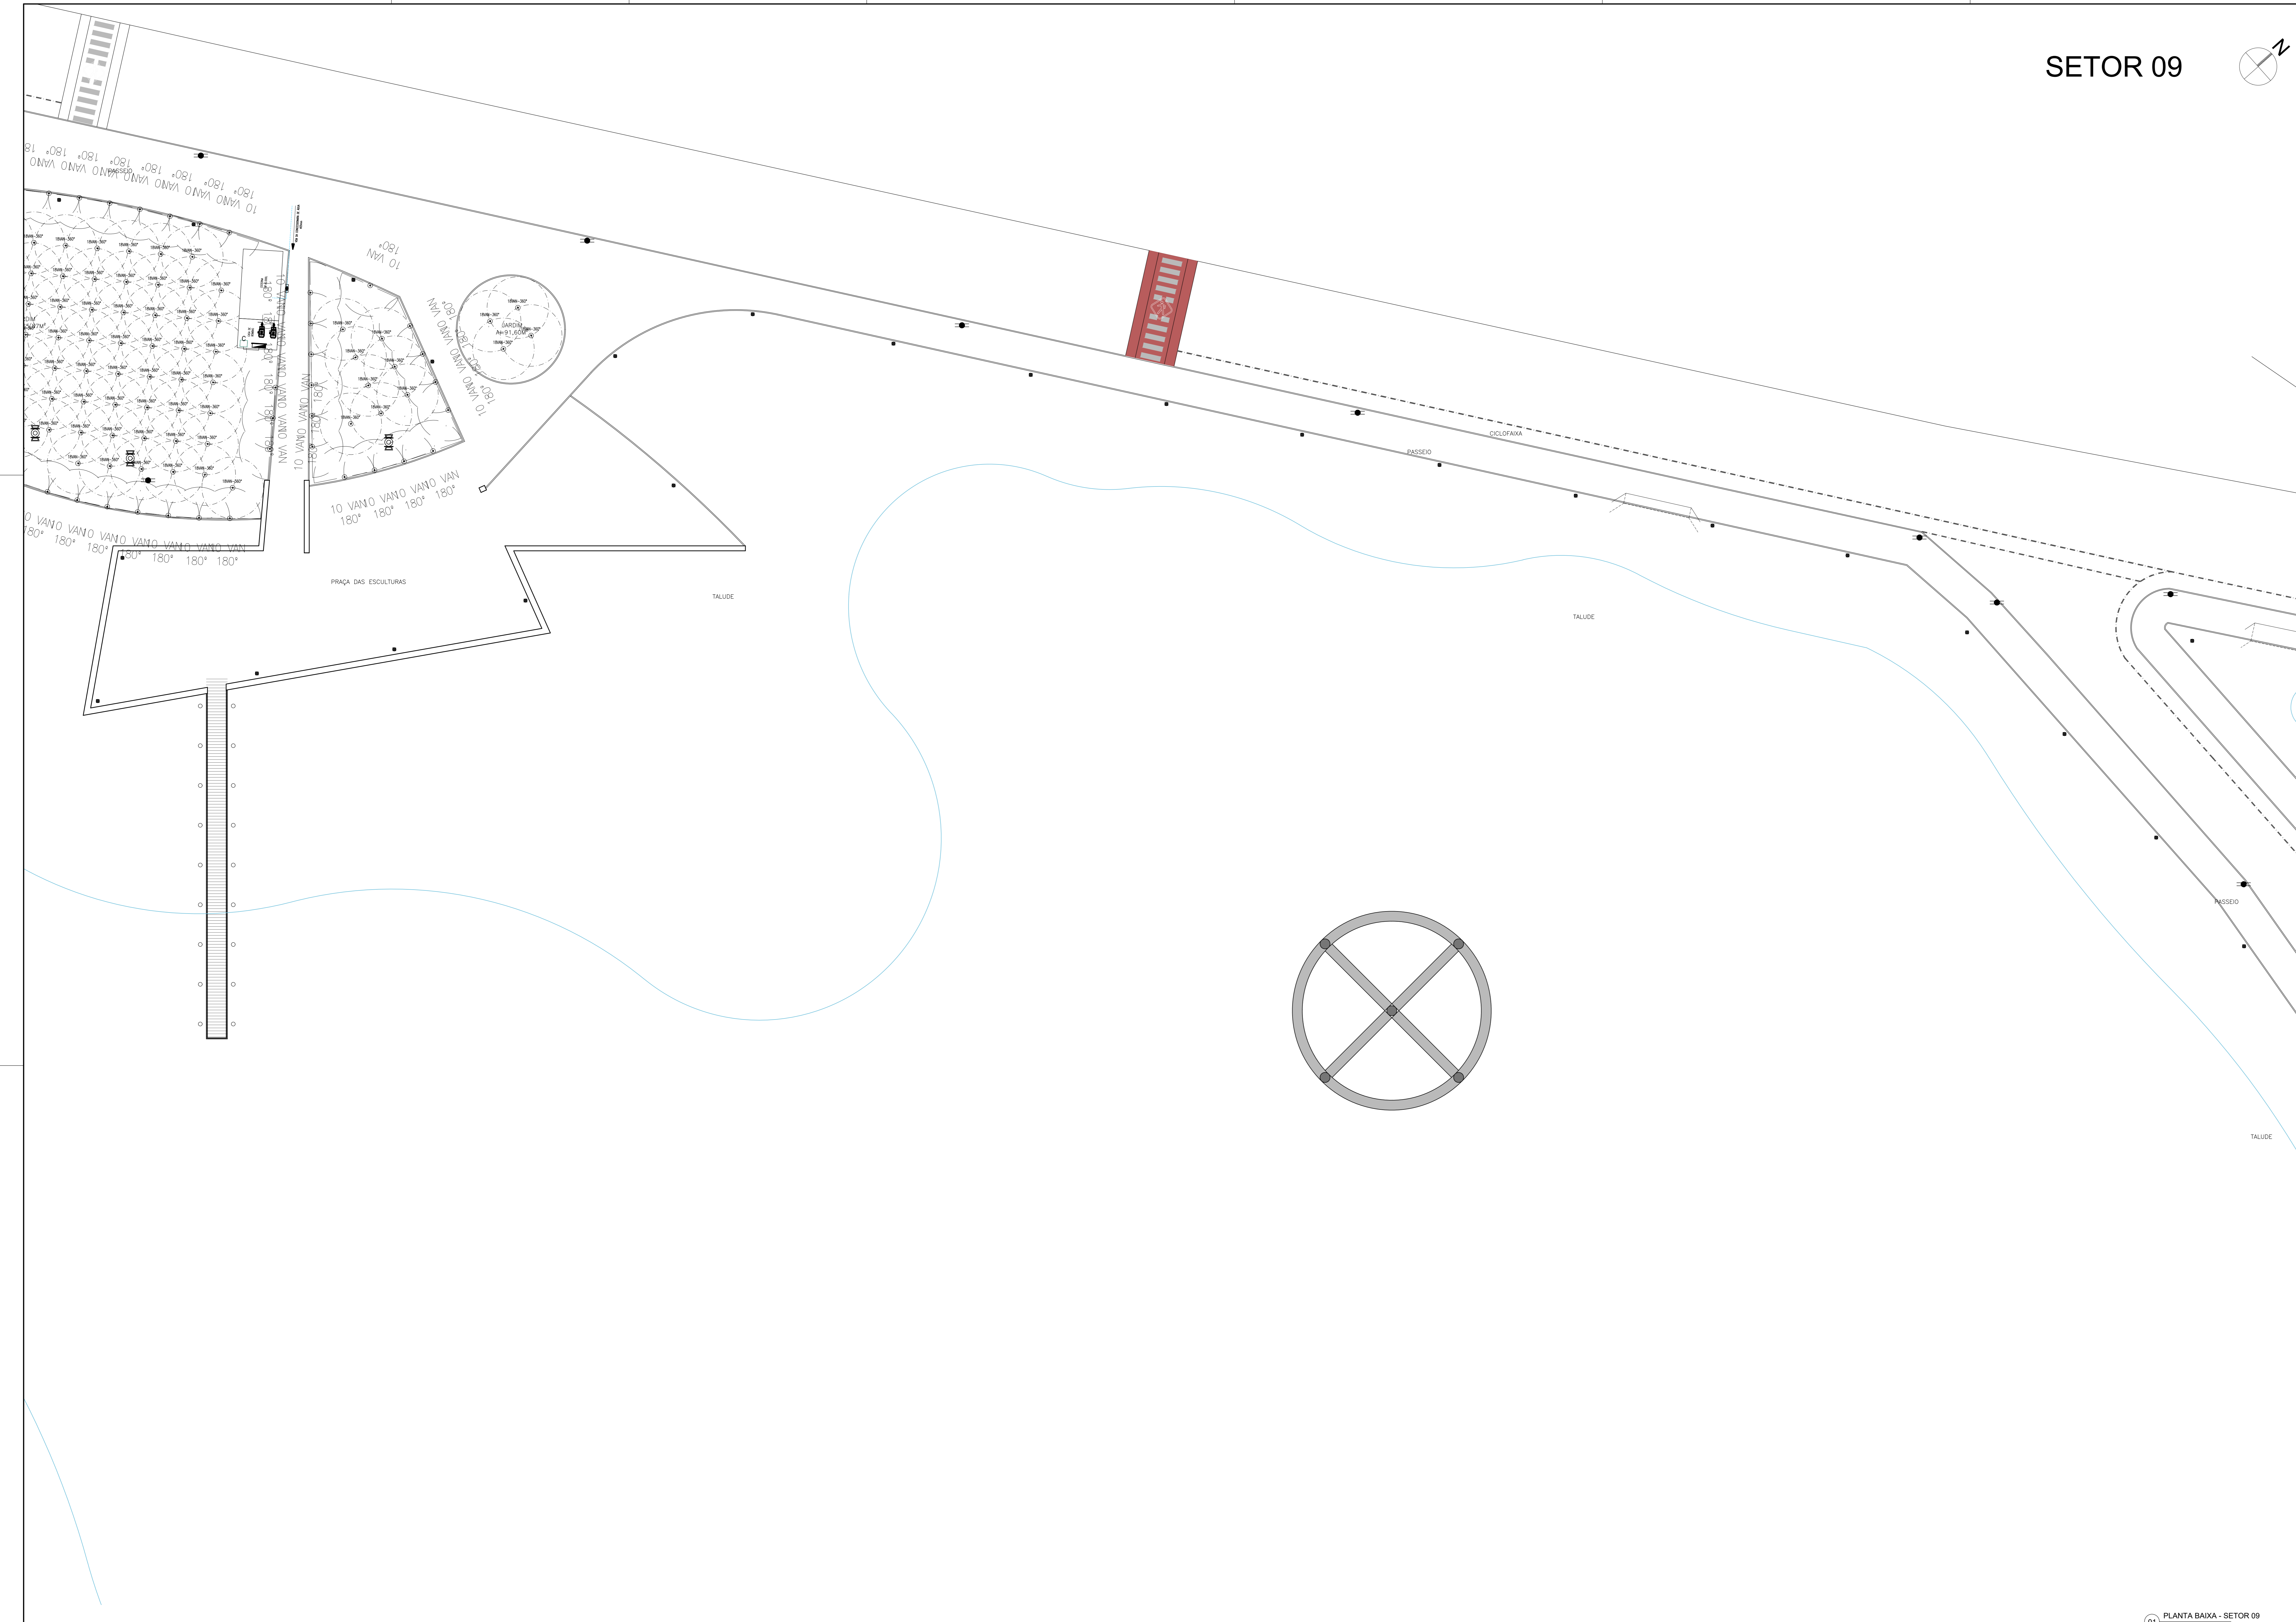

PROJETO DE IRRIGAÇÃO/HIDRO

PROJETO: **REQUALIFICAÇÃO URBANA DO PARQUE LAGOA DA FAZENDA**

PROPRIETÁRIO: PREFEITURA MUNICIPAL DE SOBRAL
 LOCAL: AVENIDA DA UNIVERSIDADE, BAIRRO BETÂNIA - SOBRAL - CE

CONTEUDO:
 1 PLANTA BAIXA - SETOR 09 4
 2 5

FASE DO PROJETO: EXECUTIVO ESCALA: 1/200 DATA: DEZEMBRO / 2017 PRANCHA: 10/10

EQUIPE TÉCNICA		RESERVA DE PROPRIEDADE INTELECTUAL
ARC CAMPELO COSTA CRA-C 037814	ENG REMANSON LUIZ CREA-CE 33468-D	A PROPRIEDADE INTELECTUAL DO PRESENTE PROJETO É RESERVADA AO SEUS AUTORES, DE ACORDO COM A LEGISLAÇÃO VIGENTE. O USO DESTES PROJETO OU DE QUALQUER DE SEUS ELEMENTOS, QUE NÃO FORMAR OS DETERMINADOS, SERÃO CONSIDERADOS COMO APROPRIAÇÃO ILÍCITA E SERÃO APLICADAS AS LEIS QUE DEFENDEM DITOS DIREITOS A TODOS OS EFEITOS.
ARC ANDRÉ CARVALHO CRA-C 43778-3	TEC NAZARENO LINHARES CREA-CE 33468-D	
ARC MARCELY BARREIRA CRA-C 40215-4	COLABORADORES: PRISCILLA BARCELOS ROMNEY GUIMARÃES LUIZ DIEGO	