












[illegible]

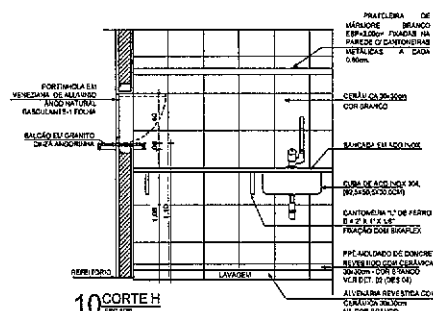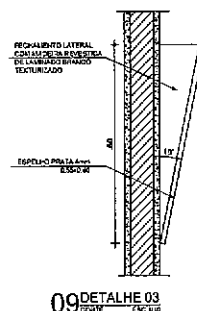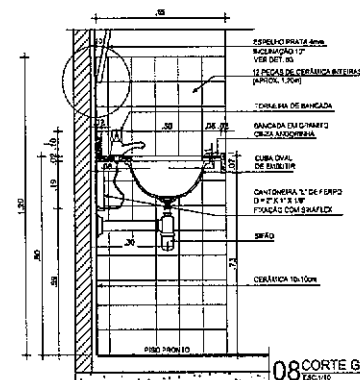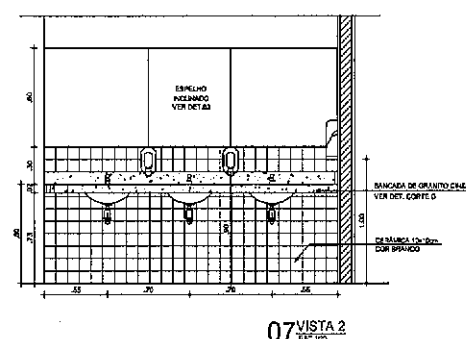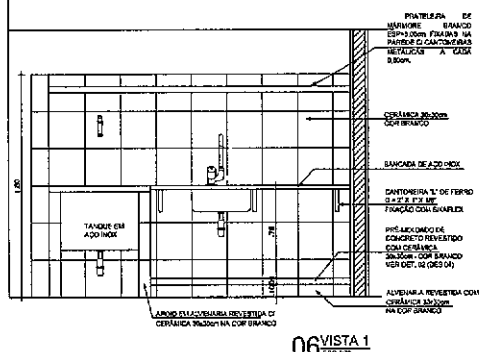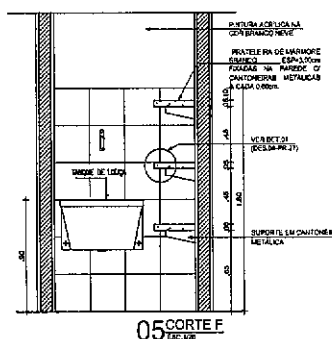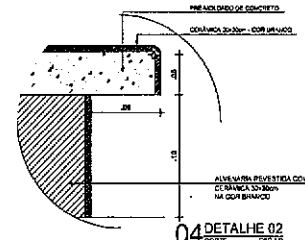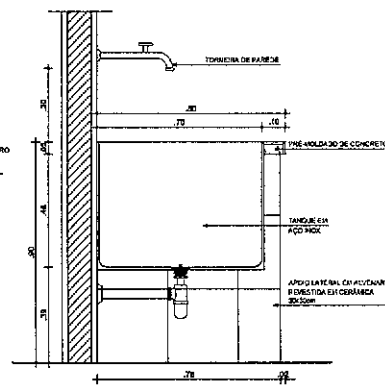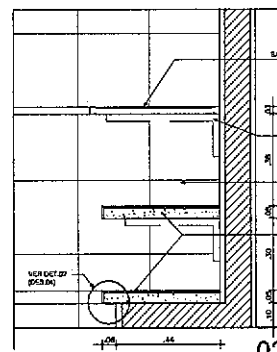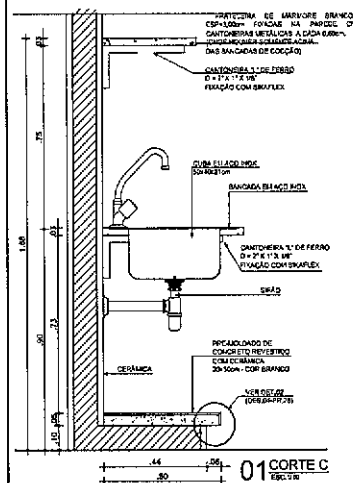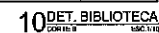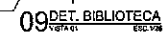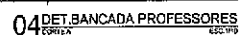

REVISED	7/22/2010	FILED/CN	DATE






Consolidation

[illegible]

INTERPRET	AREA
	INVESTIGATION

AUTOR: Alina Căpănuș	CAU: 448754	DE FAMILIARIZARE ÎN ÎNȚEBUT	2
----------------------	-------------	-----------------------------	---

ATTUALITÀ

 
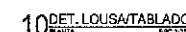
 
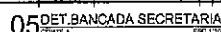
 


PAIS	APRENO
	PROFESSOR PROFESSOR PROFESSOR PROFESSOR PROFESSOR

DAE Departamento de
Arquitetura e Engenharia
do Estado do Ceará

ESCOLA DE ENSINO MÉDIO PADRÃO (TIPO II) - 12 SALAS (EEM)

[illegible][illegible]

 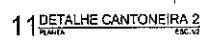
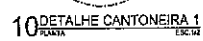
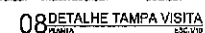
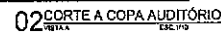


[Back to Table of Contents](#)
[Print this Page](#)
[Download this Page](#)
[Share this Page](#)

CONTROLLO	
-----------	--

PROJETO

[illegible]

   
 


Q	LM	Q M	RZ	YR	ST
*Based on Q 300, a 100% 12-month contract at a 100% rate of 100% of the 100% 100% contract					

24 DETALHE TAMPA VISTA

25 THE END OF THE LINE: THE LAST VISIT[illegible][illegible]

1. NAME OF THE PARTY

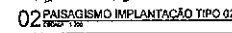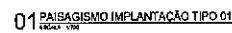

PAISAGISMO - IMPLANTAÇÃO TIPO II					
QUADRO DE ÁRVORES					
COD.	NOME CIENTÍFICO	NOME POPULAR	QUANTIDADE	PORTE ADULTO	ÁREA
PBR	Asimina speciosa	PAU-BRANCO	06	6,00	2,16
CEB	Sterculia apetala	CECÍLIÁ	31	8,00	2,36
DAS	Cassia latifolia	CÁSSIA IMPERIAL	02	5,50	1,10
ELVS	Eugenia uniflora	PIRANGA	04	6,00	2,40
TAL	Tillandsia usneoides	PITOMBA	04	0,00	2,00
LISTA DE PLANTAS ORNAMENTAIS E FORRAÇÃO					
COD.	NOME CIENTÍFICO	NOME POPULAR	QUANTIDADE	PORTE ADULTO	
ASA	Ageratum conyzoides	AGAVE	10	6,60	
ZAH	Zinnia punctata	ZALIA	5	1,20	
RO	Rhoeo spathulata	RIO MEIO	24,00m²	-	
GES	Guzmania japonica	GRAMMA ESUBERALDA	381,41m²	-	
PI	Platanus sp. "Jumei"	PIRÃO DE OURO	22,00m²	6,50	
BAT	Bananaeira Tropicatraz Hsleri	MINI ESPADA DE SÃO JORGE	115,000m²	-	
	Tradescantia virginica	TRAFALHARA-RDGA	14,50m²	0,30	
	Poinsettia densa	CRISTO-REI	38,50m²	-	
	...	SENDO ROLADO 030x50mm	6,88m²	-	
BTI	...	BRITA BRANCA Nº 1	274,00m²	-	






 — INDICAÇÃO DE VEGETAÇÃO DE COBERTURA
 — ÁREA

 — INDICAÇÃO DE ESPÉCIE
 — QUANTITATIVO

OBSERVAÇÃO:
A PLANTA DE PAISAGISMO E DISPOSIÇÃO PADRÃO DAS ESPÉCIES
SOFERÁ AJUSTES CONFORME TERRENO DE CADA
PLANTACÃO.


[illegible]

206

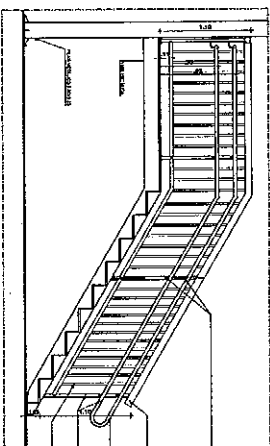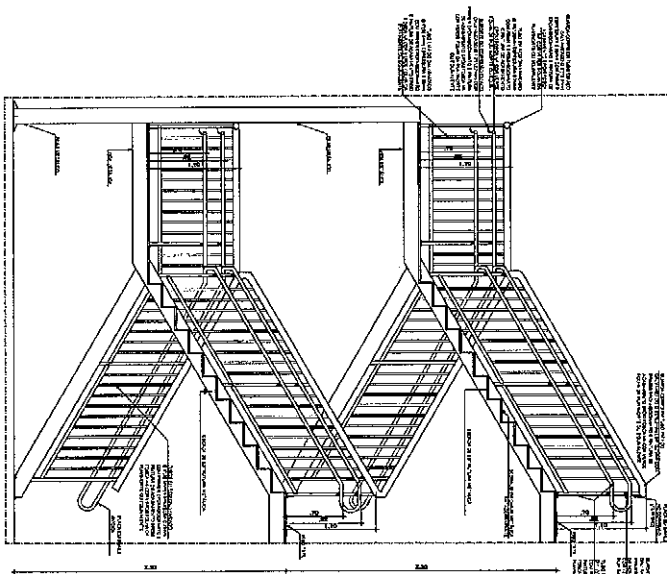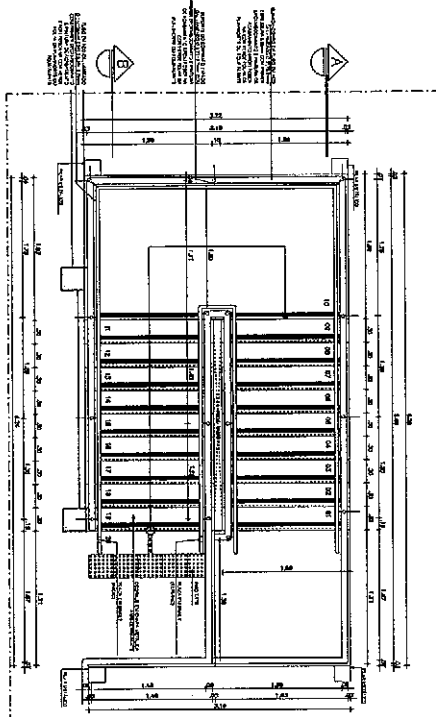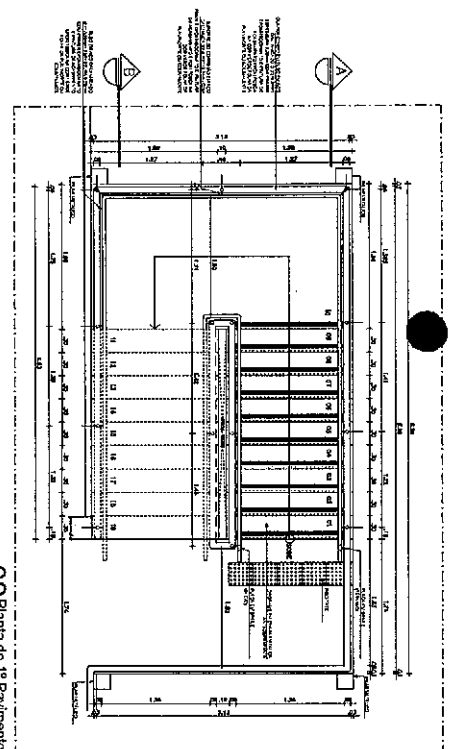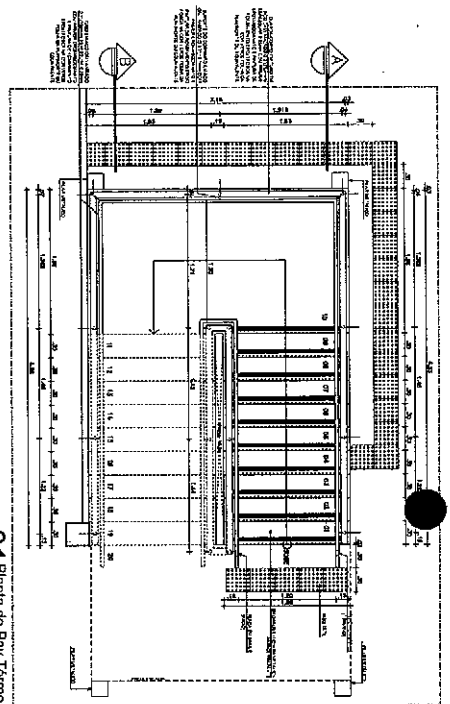[illegible]

7
100

08	REDAÇÃO GERAL	01	PORTUGUÊS	02	PORTUGUÊS	03	PORTUGUÊS
01		02		

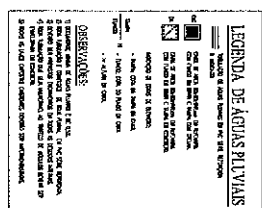


PLANTA DE COBERTA DA QUADRA


PLANTA DE COBERTA

1	2	
1		2		

11

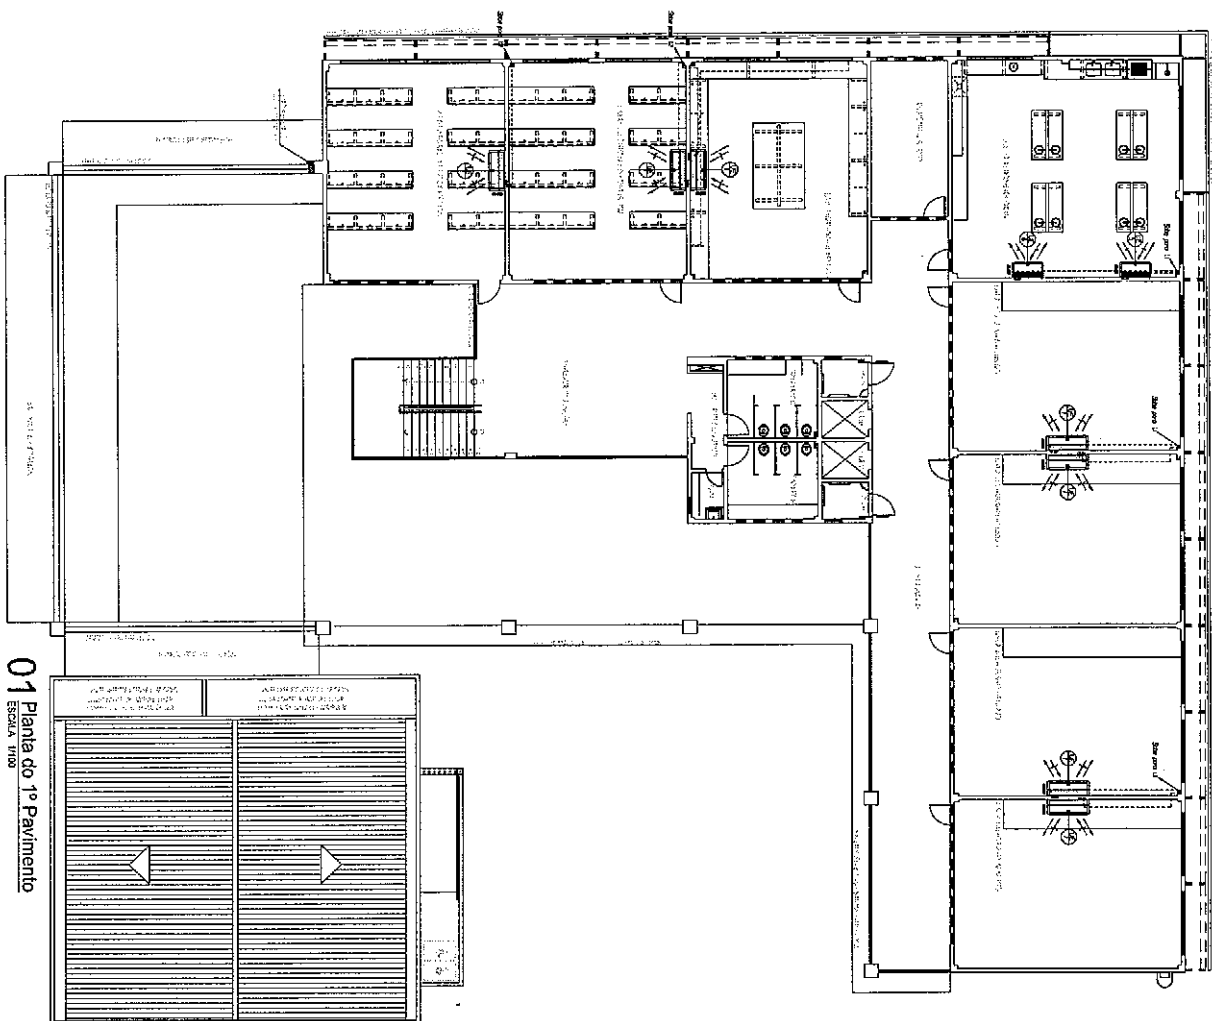


01 Planta do 1º Pavimento
ESCOLA TIPO

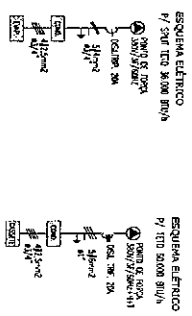

ITEM	QUANT.	DESCRIÇÃO
1	1	100 LITROS DE CIMENTO
2	1	100 LITROS DE AREIA
3	1	100 LITROS DE GESSO
4	1	100 LITROS DE TINTA
5	1	100 LITROS DE VERNIZ
6	1	100 LITROS DE LANTERNA
7	1	100 LITROS DE LANTERNA
8	1	100 LITROS DE LANTERNA
9	1	100 LITROS DE LANTERNA
10	1	100 LITROS DE LANTERNA

ITEM	QUANT.	DESCRIÇÃO
1	1	100 LITROS DE CIMENTO
2	1	100 LITROS DE AREIA
3	1	100 LITROS DE GESSO
4	1	100 LITROS DE TINTA
5	1	100 LITROS DE VERNIZ
6	1	100 LITROS DE LANTERNA
7	1	100 LITROS DE LANTERNA
8	1	100 LITROS DE LANTERNA
9	1	100 LITROS DE LANTERNA
10	1	100 LITROS DE LANTERNA

DAE Departamento de Arquitetura e Engenharia do Estado do Ceará SECRETARIA DE EDUCAÇÃO E CULTURA SECRETARIA DE EDUCAÇÃO E CULTURA	
PROJETO: ESCOLA DE ENSINO MÉDIO PADRÃO TIPO II - 12 SALAS LOCAL: ... DATA: ... AUTORES: ... REVISOR: ... APROVADO: ... DATA: ...	
GOVERNO DO ESTADO DO CEARÁ SECRETARIA DE EDUCAÇÃO E CULTURA	
02.04	

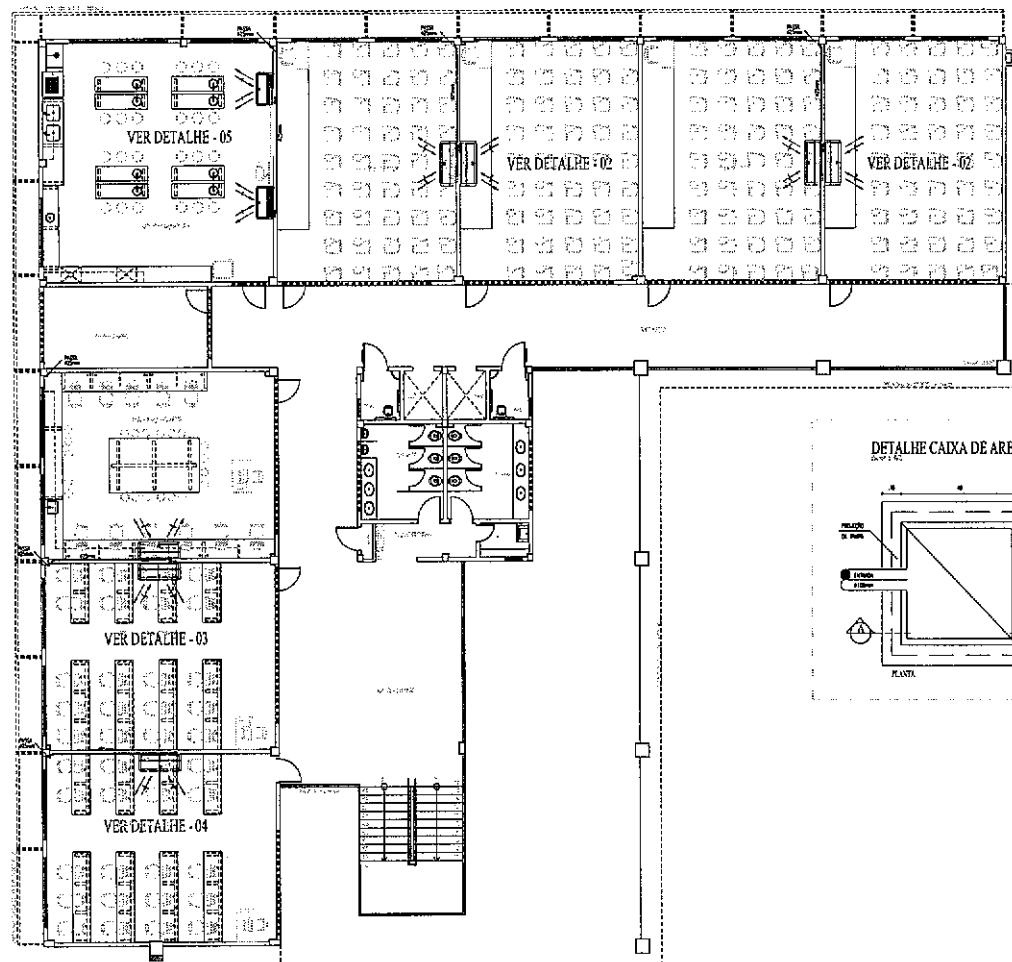

PLANTA BAIXA - 1º PAVIMENTO



LEGENDA

- SALA DE AULA - 12m x 18m - 12m x 18m
- SALA DE AULA - 12m x 18m - 12m x 18m
- SALA DE AULA - 12m x 18m - 12m x 18m
- SALA DE AULA - 12m x 18m - 12m x 18m


OBSERVAÇÕES

- 1) ESCALA: 1:100 - PARA REDE DRENAGEM E 1:50
- 2) ESCALA: 1:100 - PARA REDE DRENAGEM E 1:50
- 3) METRAGEM: 12m x 18m - 12m x 18m - 12m x 18m - 12m x 18m


DETALHE CAIXA DE AREIA C/ FUNDO EM BRITA

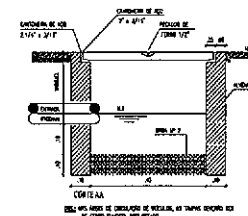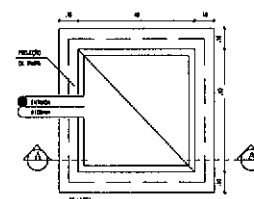

DEPARTAMENTO DE ARQUITETURA E ENGENHARIA DO ESTADO DO CEARÁ	
SECRETARIA DA INFRAESTRUTURA	
BAL - DEPARTAMENTO DE ARQUITETURA E ENGENHARIA	
ESCOLA DE ENSINO MÉDIO TIPO II	
PROJETO	
AUTOR: []	
PROJETO: []	
LOCAL: []	
DATA: []	
FOLHA: []	
TÍTULO: []	
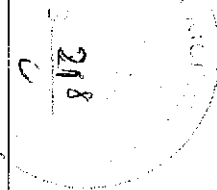

219

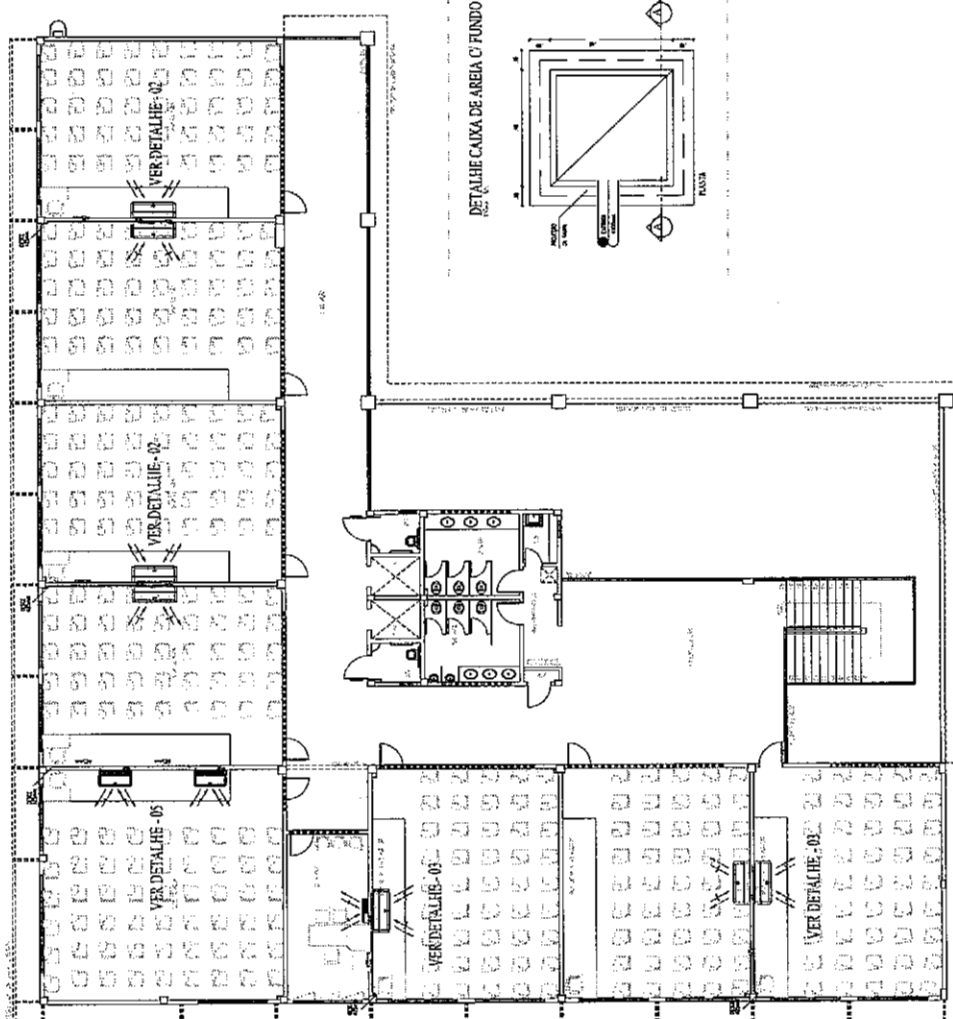

PLANTA B4IX4.2º PAVIMENTO



LEGENDA

- 
 1. The first two lines of the code are correct.
 2. The first two lines of the code are correct.
 3. The first two lines of the code are correct.
 4. The first two lines of the code are correct.


OBSERVATIONS:

- biochem. J. 2000, 351, 1-12

DETALHE CAIXA DE AREIA C¹ FUNDO EM BRITA

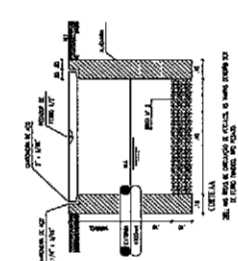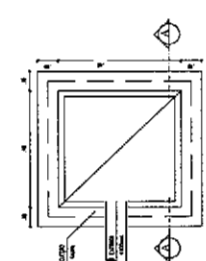[illegible]

၂၆၆ : ၆

 

Obs.: Nos casos de copulação de verduros, as tampas deverão ser de tampo plano, tipo pesado.

DLIA
As of



2) TODA TUBULAÇÃO SOB O PISO DEVEM TER DIÂMETRO MÍNIMO 12mm.



DEFINITION 1.5.1




DETAILED
SPE. 1916

DETAILED
186 187

DETAILED

[illegible]

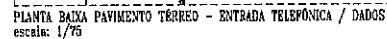[illegible][illegible][illegible][illegible]

- 1) PARA CADA CADA METRO DE E D DE SEU DE FORTES, CONSIDERAR FORÇA DE 0,20N PARA OS CUBOS
- 2) PARA CADA CADA DE ANCHURA, CONSIDERAR FORÇA DE 1,20N PARA OS CUBOS
- 3) QUANTIDADE AS SÓLIDAS PARA ELETRODINAMISMO EM REDE, OBSERVAR SEÇÃO DO ELETRODO
- 4) QUANTIDADE AS PERMANENTE PARA PRODUÇÃO DOS ELEMENTOS DE CADA 1,5m
- 5) QUANTIDADE CONSUMO BOMBA E ABREÇA PARA CADA SADA DE ELETRODINAMISMO PARA ELETRODINAMISMO

01	COMP. TUBULAÇÃO COM MONTAGEM DE DUCTO DE ARQUITETURA E ESTRUCTURA	SE	PROPOSTA
02			
03			
[illegible][illegible][illegible][illegible][illegible][illegible]

NOTES


WAGNER'S *Tristan und Isolde* is a symphony orchestra in a new 12-CD boxed set from Deutsche Grammophon. The set, which will be priced at \$149.98, includes the 1951 recording of the opera by the Bayreuth Festival Orchestra, conducted by Wolfgang Sawallisch, and the 1955 recording of the same opera by the Bayreuth Festival Orchestra, conducted by Hans Knappertsbusch. The set also includes a 1951 recording of the opera by the Bayreuth Festival Orchestra, conducted by Hans Knappertsbusch, and a 1955 recording of the opera by the Bayreuth Festival Orchestra, conducted by Hans Knappertsbusch.

ROBERT LAYTON

DATE: 1/75

or for

6	CARTÃO MARCADO EM CONFORMIDADE COM A RESOLUÇÃO 117/79	7	
8	9	10	11
12	13	14	15
16	17	18	19
244	245	246	247
248	249		

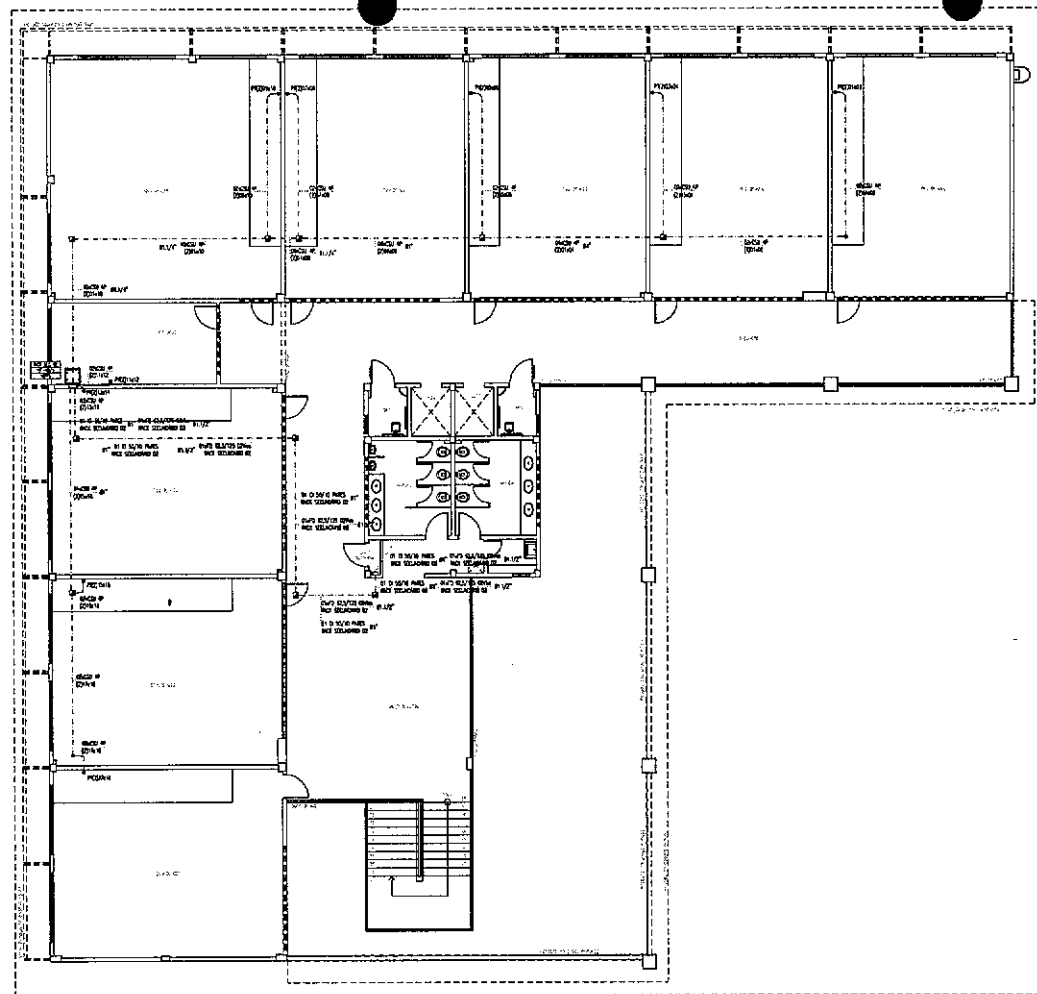

- LEGENDA-CABEAMENTO**



- ## PONTOS E EQUIPAMENTOS

- DADO DE PVC, DIMENSÃO 4"X4", COM DOIS BOMBOIS DE DÁDIL, NÚM. 40-42, REF: PM, P. 1,5
TDE; PM, LITRADO DE SUELO, BOMBAQUE E 4,5" DE PNEU BOMBOIS;
- BOMBO BOMBOIS DE DÁDIL, NÚM. 11", NÚM. 40-42, A LATA 1,5"X1,5", COM BOMBOIS DE DÁDIL
TARDE, 11"X1,5", 4,5" DE PNEU BOMBOIS, 4,5" DE PNEU BOMBOIS, 4,5" DE PNEU BOMBOIS, 4,5" DE PNEU BOMBOIS

- [illegible]

- ### OBSERVAÇÕES GERAIS

- [illegible]

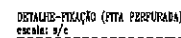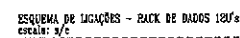[illegible]

PLANTA BAIXA - 1º PAVIMENTO - ALIMENTADORES
escala: 1/75

OBSERVAÇÕES GERAIS

- TÉCNICAS DE CONDIÇÕES GERAIS: ELETRICIDADE E CARGAS DE PRESSÃO, SONDAÇÃO E CARGAS DE DISTRIBUIÇÃO DEVE-
MOS ASSIM COMO CONDIÇÕES GERAIS DE CARGAS DE PRESSÃO, SONDAÇÃO E CARGAS DE DISTRIBUIÇÃO DEVE-

LEGENDA

QUADROS E CAIXAS

GRANDE DISTRIBUIÇÃO COM FLUXO DE MONÓXIDO E ESPUMA DE PROTEÍNA INCORPORADA. DISTRIBUIÇÃO EM CHAMA DE ÁGUA FRIA E AQUECIMENTO EM PAINEL ELÉTRICO. A PÉ A BATE DE EPON-AQUADES. INSTRUMENTO A LIGAR DO COTRÔLO DO FOGÃO, COM BARRAMENTO E DISJUNTORES CONFORME ESQUEMA ELÉTRICO CORRESPONDENTE. TABELA, SÉRIAS, OLHO OU EQUIVOCALMENTE FÓRMULA.

- **COSS MÉTODOS, INICIADORES SUBSTITUÍDOS:** PELA DIFER. TAMBÉM, MÉTODOS DO EXPLANTADO TENDÃO, INICIANDO A CLON. DEPENDENDO DO SÍMIO, QUANDO NÃO INICIAM ALGUM DE PRÓPRIO.
- **COSS MÉTODOS, INICIADORES SUBSTITUÍDOS:** PELA DIFER. TAMBÉM, MÉTODOS DO EXPLANTADO TENDÃO, INICIANDO A CLON. DEPENDENDO DO SÍMIO, QUANDO NÃO INICIAM ALGUM DE PRÓPRIO.
- **CONCEITO DO "LIFE TEST":** EM VISTA DE ALGUMOS COM ALGUMAS DIFER. E ALGUMAS DE MÉTODOS DE RE-INOCULAÇÃO RESISTEM, ENTÃO, ASSESSORAM PARA CLONAR POR DE NOV. SÃO MÉTODOS, DIFER. TENDÊNCIAS DO EXPLANTADO TENDÃO.
- **COSS MÉTODOS, INICIADORES SUBSTITUÍDOS:** INICIANDO NO PRÓPRIO SÍMIO, PELA DIFER. TAMB. DIFER. DO EXPLANTADO TENDÃO.

ELETRODUTOS E ELETROCALHAS

REPRODUTO EM PVC RECUB. RESOLVEL. ANTENNA, CASSE E APARELHO ADIC. DE LIG. TUDO POR TROS.
PERIFERICO. FIM: TUDO, AMIGO, DADA OS CULMINANTE TENDO. SEJA NORMAL, QUANDO NAO INDOCA
EM PULSOS, CLAZ 2 1/2".


- ANÁLISE DE ELETRODO QUE POSSA 0,3% OXIG. RESPECTIVAMENTE;
- ELETRODO DE TEMPERATURA DO MEIO DA BOLA/10, 20 E 30% EMBORES SEMPRE, PRE-ENCHIDO E FECHADO IMPEDIENDO A VENT. MED. EXTERIOR DO EQUIPAMENTO TÉCNICO, APROX. A 50CM 15cm;
- CLIMA HORARIO DO DIA, ELETRODO DE TEMPERATURA, 10, 20, 30% MED. EXTERIOR DO EQUIPAMENTO TÉCNICO.

LEGENDA DE TRECHOS

- [illegible]


DETALHE-FIXAÇÃO (FITA PERFURADA)

escala: s/e

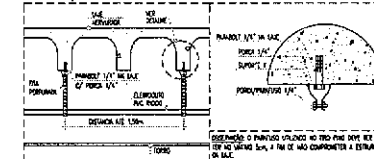


DETALHE-OBTURAÇÃO EM SHAFT

escala: 5/5

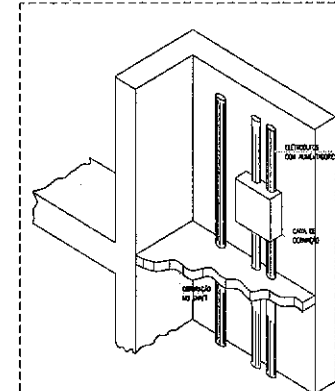


OBSERVAÇÃO: A NORMA NBR 5410/2004 PRESCREVE QUE TODA TRAVESSIA DE PISO DEVE SER OBTURADA DE MODO A IMPEDIR A PROPAGAÇÃO DE INCÊNDIO. ESSA OBTURAÇÃO TEM QUE SER FEITA EM CONCRETO MAGRO.













[illegible]

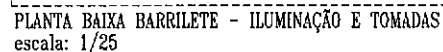


- ELE**
05 21

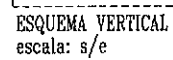

230

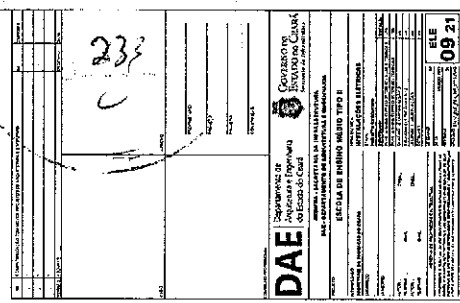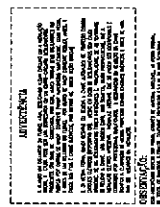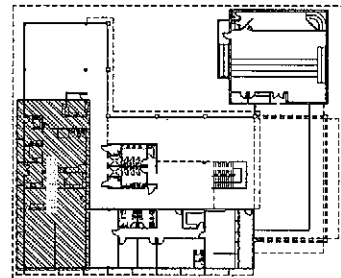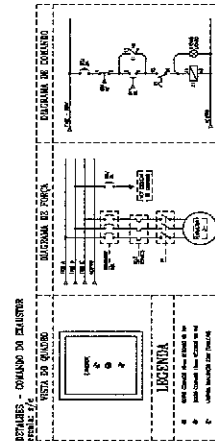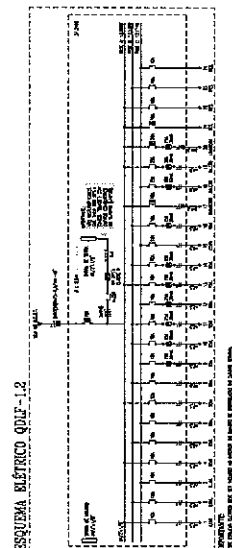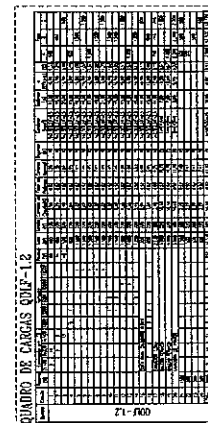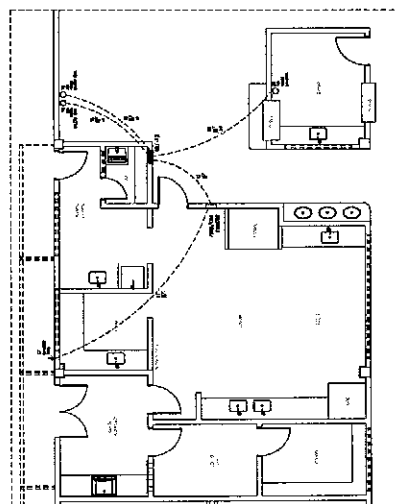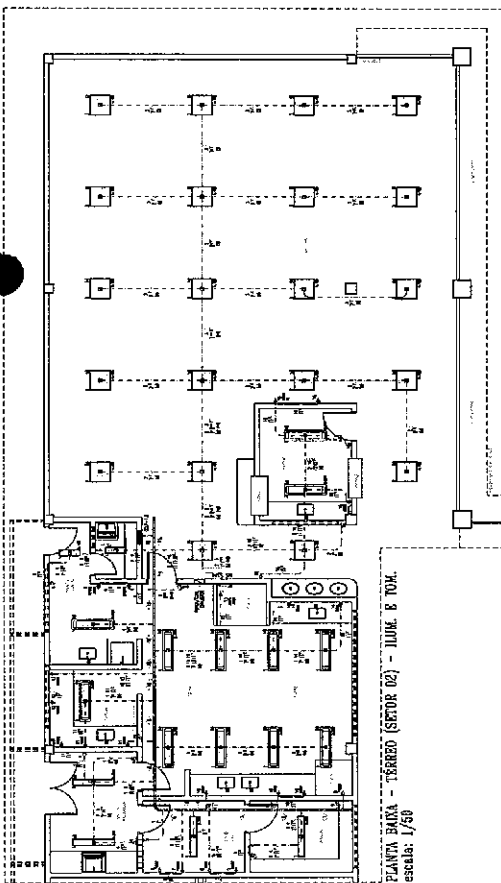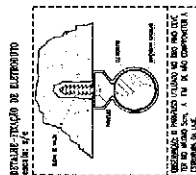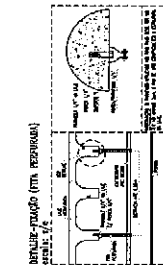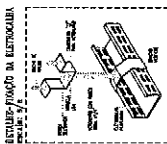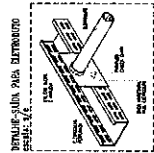

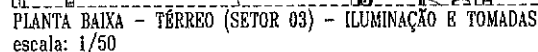[illegible][illegible][illegible]

IMPORTANT:
For return address use 911 MILLER AVENUE, CHICAGO, IL 60606. THE CORRESPONDING ADDRESS IN FRENCH IS: 911 MILLER AVENUE, CHICAGO, IL 60606.

escala: 1/250

de	COMPUTERIZACAO COM NOVOS MODELOS DE ARQUITETURA E ESTRUTURA	de	2000/01/01
1			
2			
3			
4			

Page	Page Number	Page Title	Page Date
1	1	1	1

[illegible]

Circumstance	Percentage (%)
If someone is attacking you	85
If someone is threatening you	75
If someone is harassing you	65
If someone is insulting you	55
If someone is annoying you	45

PR-00	APPROVED
	APPROVED

PRODUCT

FRONT	23
CONSTRUCTED	4

DAE Departamento de
Arquitetura e Engenharia

BEINFRA - SECRETARIA DA INFRAESTRUTURA
 DEPARTAMENTO DE ARQUITETURA E ENGENHARIA

PROJETO	
ESCOLA DE ENSINO MÉDIO TIPO II	
INTERESTADO	ÁREA TÉCNICA
INSTITUIÇÃO DE ENSINO DE GRADUADO	INSTALAÇÕES ELÉTRICAS

INDICADO	ETAPA
	PROJETOS EXECUTIVOS
CONSTRUÇÃO	CONSTRUÇÃO
	PLANTA-BASE (TUBOS 3" E 12" Ø 60 x 1000, E 1" Ø 60 x 1000)
	PLANTAS DE CARGAS (C/L 1)

AUTORE		DATA	ESPOSIZIONE DI ETNICA SOG. 1.3	00
TELAIO	EMMA		LIBERAZIONE	00
AUTORE		DATA	CRISTIANI 1.3	00
TELAIO	EMMA		DELLA 1.3	00

ALTERNATIVA PROPOSTA DE INTERVENÇÃO		DESCRIÇÃO	EM
A PROPOSTA DE INTERVENÇÃO TEM POR OBJETIVO AUMENTAR A EFICIÊNCIA DO SISTEMA DE TRANSPORTE PÚBLICO DA CIDADE DE SÃO PAULO, POR MEIO DA CRIAÇÃO DE LINHAS DE TRANSPORTE RÁPIDO, COM VAGENS AEREA E TERRESTRE, E A CRIAÇÃO DE LINHAS DE TRANSPORTE RÁPIDO, COM VAGENS AEREA E TERRESTRE, E A CRIAÇÃO DE LINHAS DE TRANSPORTE RÁPIDO, COM VAGENS AEREA E TERRESTRE.		DATA	ANEXO 271
		REVISÃO	
		MOBILIDADE	10 21

1. The information on this form is for the use of the Department of the Treasury and the Internal Revenue Service. It is not to be distributed outside the Department of the Treasury and the Internal Revenue Service.

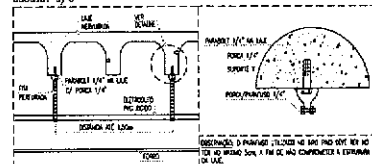
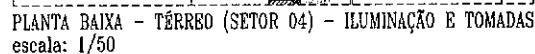
[illegible]

Diagrama de uma viga hiperestática com dois apoios de apoio (1 e 2) e um apoio de rodagem (3). Uma carga móvel, representada por um retângulo, está aplicada sobre a viga. A distância entre os apoios 1 e 2 é indicada como 10 metros.

[illegible][illegible][illegible]

IMPORTANTE:
ESTE TÍTULO NÃO DEVE SER INCLuíDO NO VOTO DE GUERDA DE DISTRIBUIÇÃO DE QUALQUER TERMO
COMPLEMENTAR. ATENÇÃO ÀS PREFERÊNCIAS NO LADO INTERNO DA FOLHA.

[illegible]

ESTA ABERTURA DEVERÁ SER FEITA, APÓS O ÚNICO, MODÉLULO, NA PARTE FRONTAL DE TODOS OS CAMPOS OUTROS, COM O PRECISO DA 4.10 DE NBR 5419:2004.

ILUMINAÇÃO (LED)

ELABORADA DE: JESUITA. ELABORADO EM: 1982 (DE: LUMINARIAS TUBULARES LED 75 DU TO, NOV CADA ON PLACAS LED TUBULARES BOMBARDIERE AD CORPO DE LUMINARIAS, CORPO EX-ORNA DE ADO BOMBON E PLACAS DE TUBULARES BOMBARDIERE AN COR-ORNA. OBSERVA: NUNCA TO COMPLETO TUBULARES PLACAS E OBSERVA 22W, TUBO ELABORADO NUNCA 1 BOMB. TUBO DE POSICION NUNCA 0,82, NUNCA DE REPRODUCCION DE CORPO NUNCA TUBO 1982.

[illegible][illegible]

INTERRUPTORES

TOMADAS

EMBA EM PVC, DIMENSÃO 1,5" COM LARGURA DE CORTES TIPO 20x1, PLANO BONDOLERO (NBR 1130), FOR-TEKON, TELA LIGERMO, SOBREDO, SEVENS DO EQUIPAMENTO TÉCNICO, INSTALADO A 1,1m DA FACE INTERIOR DO PISO ACABADO DE ACIMA DE BORDADOS, QUANDO NÃO HOUVER ALTURA E PAREDE;

DATA DE PAC. 2004-06-01, COM LUGAR TAMBEM DE DISTRITO TPO 29-17, MUNICIPIO BRASILEIRO
NORO 111301, 2004-06-01, 2004-06-01, 2004-06-01, 2004-06-01, 2004-06-01, 2004-06-01, 2004-06-01,
2,0m DE DADO INTERIOR NA POSICAO, QUANDO NA MODICA ALTIMA, OU EM DADA PARA TONALIDADE
EM CONDIÇÃO, CONFIRME, ADEQUA EM INCLINAR

CASA EM PIR., 300-400M², COM QUATRO TORNOS DE EMBALAR 750 3P+1, NÚMERO 68543000
RUA 111361, 200-400M², FICHA: 123456789, SERVIÇO DE EQUIPAMENTOS, TÉCNICO, INSTALAÇÃO EM PISO INTERIOR DO PISO ACABADO DO ALMO DE BRANCO, COZINHA
E INSTALAÇÃO ALTO EM PISO INTERIOR.

EDUO DE DISTRIBUÇÃO COM PAINEL DE MONITOR E ESPELHO DE PROTEÇÃO INCORPORADO. FABRICA EM CHINA DE 120 X 20 X 10 CM. MONITOR COM PAINEL ELÉTRICO A 10 A 100 V. BASE DE EPÓXI-POUR. INSTALAÇÃO A 1,50m DO CHÃO AO PISO COM ENFRAESTRUTURA E INSULAMENTO CONFORME ESQUEMA EM CORRESPONDENTE. PAINEL COM AQUELA, CLIFE EM EQUIPAMENTO TÉCNICO.

RAMA CLAUDINA EM PNE. DIMENSÕES 1"X1" FAS: 28.86. INTERAÇÃO NO TOMBAMENTO: FALTA: TOME, TRAMONTANA, RETEJO DO EQUILIBRIO MÓDULO

FIACÇÃO

DIRETORIA-GERAL

ELIOTRODO EM PVC RECUBRIDO POSSÍVEL, ANTONIMA, CLASSE B, INSTALADO NO FORNO /ALSO
FAB: REGE, LAMCO, DURA OU EQUIVALENTE TECNOL SEJA NOMINA, QUANTO ÀS NOÇOES
DE PROTEÇÃO, CUM A CLIF;


PREMIADOR E APROVAÇÃO

PERFILADOS E ACESSÓRIOS

ESQUEMAS ELÉTRICOS

INTERFERÊNCIA DO DIFERENCIAL-INTENSIVO COM COMORTE NORMAL 75% IMPULSO, COMPORTAMENTO RESERVADO, COMEÇA A REAGIR COM O FIM: SEMPRE, ADEQUADO COM COMORTE NORMAL

175W E. CAMPBELL DR. CHANDLER, AZ 85226-4400

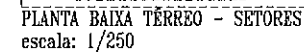

REVEALS	ASSAULTS	REVENING	DATA

RECO	APPROVO
------	---------

RECEIVED

PROBLEM	CONSTRAINTS
1. The problem is to design a system that can handle a large volume of data and provide a high level of security.	1. The system must be able to handle a large volume of data.
2. The system must be able to provide a high level of security.	2. The system must be able to provide a high level of security.
3. The system must be able to handle a large volume of data and provide a high level of security.	3. The system must be able to handle a large volume of data.
4. The system must be able to provide a high level of security.	4. The system must be able to provide a high level of security.
5. The system must be able to handle a large volume of data and provide a high level of security.	5. The system must be able to handle a large volume of data.
6. The system must be able to provide a high level of security.	6. The system must be able to provide a high level of security.
7. The system must be able to handle a large volume of data and provide a high level of security.	7. The system must be able to handle a large volume of data.
8. The system must be able to provide a high level of security.	8. The system must be able to provide a high level of security.
9. The system must be able to handle a large volume of data and provide a high level of security.	9. The system must be able to handle a large volume of data.
10. The system must be able to provide a high level of security.	10. The system must be able to provide a high level of security.

DAE Departamento de
Arquitetura e Engenharia
do Estado do Ceará

SECRETARIA DE INFRAESTRUTURA E DEPARTAMENTO DE ARQUITETURA E ENGENHARIA	
PROJETO	ESCOLA DE ENSINO MÉDIO TIPO II
PROJETO	ÁREA TÉCNICA

INSTRUMENTO DE REGISTRAÇÃO DO CARGO EMPREGADO NOME: _____ MATRÍCULA: _____ DATA: _____	INSTALAÇÕES ELÉTRICAS PLANTA PROJETO EXECUTIVO IDENTIFICAÇÃO: _____ PLANTA BAIXA (MEMÓRIA DE CÁLCULO, DIMENSÃO E POSIÇÃO): _____ QUANTIDADE DE CARGAS ELÉTRICAS: _____
--	--

NOME		CODICE		FISCALE ELETTRICO CODICE	98
TELEFONO	XXXX			LEZIONE	99
NOME		CODICE		DIRETTORE	10
TELEFONO	XXXX			DEUTERON	11
				DEUTERON	12


RISERVA DEI PROGRAMMI DI INFORMATICA

ESPOSIZIONE INTERNAZIONALE DELLE UNIVERSITÀ E DEI CENTRI DI RICERCA SCIENTIFICA


DATA: _____

SERVIZIO EST-1

ELE

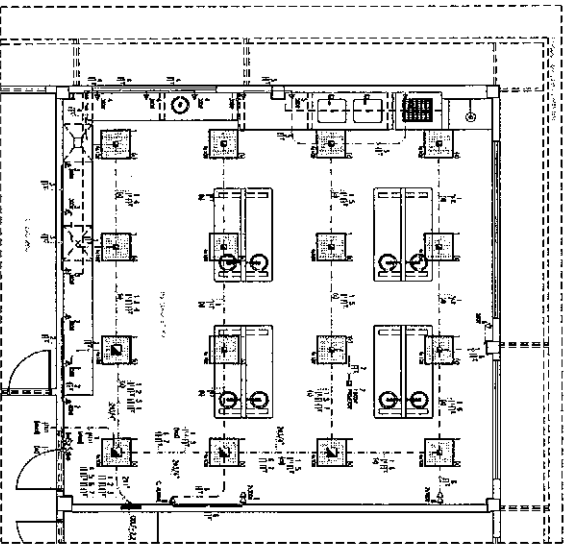

PLANTA BAIXA - 1º PAVIMENTO (SETOR 02) - QUÍMICA E TOMADAS
Laboratório de Química/Biologia
escala: 1/50

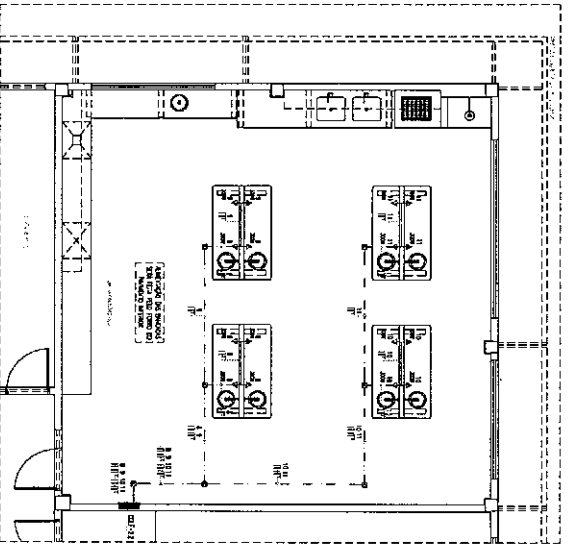

PLANTA BAIXA - 1º PAVIMENTO (SETOR 02) - TOMADAS
Laboratório de Química/Biologia
escala: 1/50

LEGENDA

ILUMINAÇÃO (L23)

1. Lâmpada fluorescente de 40W (4x4) instalada no teto, 120cm de altura, com difusor branco opaco. 2. Lâmpada fluorescente de 40W (4x4) instalada no teto, 120cm de altura, com difusor branco opaco. 3. Lâmpada fluorescente de 40W (4x4) instalada no teto, 120cm de altura, com difusor branco opaco. 4. Lâmpada fluorescente de 40W (4x4) instalada no teto, 120cm de altura, com difusor branco opaco. 5. Lâmpada fluorescente de 40W (4x4) instalada no teto, 120cm de altura, com difusor branco opaco. 6. Lâmpada fluorescente de 40W (4x4) instalada no teto, 120cm de altura, com difusor branco opaco. 7. Lâmpada fluorescente de 40W (4x4) instalada no teto, 120cm de altura, com difusor branco opaco. 8. Lâmpada fluorescente de 40W (4x4) instalada no teto, 120cm de altura, com difusor branco opaco. 9. Lâmpada fluorescente de 40W (4x4) instalada no teto, 120cm de altura, com difusor branco opaco. 10. Lâmpada fluorescente de 40W (4x4) instalada no teto, 120cm de altura, com difusor branco opaco.


INTERPRETATION: 1. Fluorescent lamp 40W (4x4) installed on the ceiling, 120cm high, with opaque white diffuser. 2. Fluorescent lamp 40W (4x4) installed on the ceiling, 120cm high, with opaque white diffuser. 3. Fluorescent lamp 40W (4x4) installed on the ceiling, 120cm high, with opaque white diffuser. 4. Fluorescent lamp 40W (4x4) installed on the ceiling, 120cm high, with opaque white diffuser. 5. Fluorescent lamp 40W (4x4) installed on the ceiling, 120cm high, with opaque white diffuser. 6. Fluorescent lamp 40W (4x4) installed on the ceiling, 120cm high, with opaque white diffuser. 7. Fluorescent lamp 40W (4x4) installed on the ceiling, 120cm high, with opaque white diffuser. 8. Fluorescent lamp 40W (4x4) installed on the ceiling, 120cm high, with opaque white diffuser. 9. Fluorescent lamp 40W (4x4) installed on the ceiling, 120cm high, with opaque white diffuser. 10. Fluorescent lamp 40W (4x4) installed on the ceiling, 120cm high, with opaque white diffuser.

QUADROS E CADERNOS: 1. Quadro branco de 1,20m x 0,80m. 2. Quadro branco de 1,20m x 0,80m. 3. Quadro branco de 1,20m x 0,80m. 4. Quadro branco de 1,20m x 0,80m. 5. Quadro branco de 1,20m x 0,80m. 6. Quadro branco de 1,20m x 0,80m. 7. Quadro branco de 1,20m x 0,80m. 8. Quadro branco de 1,20m x 0,80m. 9. Quadro branco de 1,20m x 0,80m. 10. Quadro branco de 1,20m x 0,80m.

ESQUEMAS ELÉTRICOS: 1. Esquema elétrico de 1,20m de altura. 2. Esquema elétrico de 1,20m de altura. 3. Esquema elétrico de 1,20m de altura. 4. Esquema elétrico de 1,20m de altura. 5. Esquema elétrico de 1,20m de altura. 6. Esquema elétrico de 1,20m de altura. 7. Esquema elétrico de 1,20m de altura. 8. Esquema elétrico de 1,20m de altura. 9. Esquema elétrico de 1,20m de altura. 10. Esquema elétrico de 1,20m de altura.

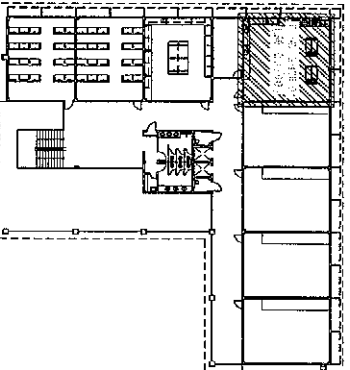


PLANTA BAIXA 1º PAVIMENTO - SETORES
escala: 1/250

ESQUEMA ELÉTRICO QDLF-2.2

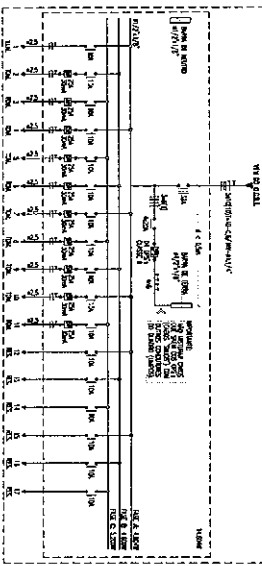


escala: 1/50

DETALHE - FIXAÇÃO DE ELETRODUTO

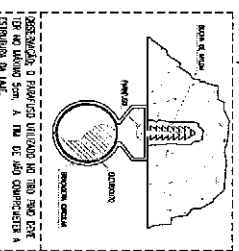

escala: 1/5

DETALHE - FIXAÇÃO (PILA PERFORADA)

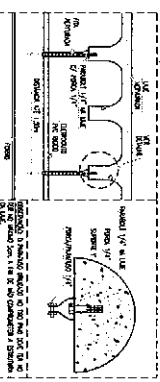

escala: 1/5

QUADRO DE CARGAS QDLF-2.2

Item	Descrição	Quantidade	Valor Unitário (R\$)	Valor Total (R\$)
1	Lâmpada fluorescente de 40W (4x4)	10	12,00	120,00
2	Quadro branco de 1,20m x 0,80m	10	12,00	120,00
3	Plano de trabalho em 1,20m de altura	10	12,00	120,00
4	Alimentação elétrica por meio de tomadas	10	12,00	120,00
5	Esquema elétrico de 1,20m de altura	10	12,00	120,00
6	Fixação de eletroduto	10	12,00	120,00
7	Fixação de placa perfurada	10	12,00	120,00
8	Material de consumo	10	12,00	120,00
9	Mano de obra	10	12,00	120,00
10	Transporte e entrega	10	12,00	120,00
11	Impostos e taxas	10	12,00	120,00
12	Lucro	10	12,00	120,00
13	Subtotal			1.200,00
14	Desconto de 5%			-60,00
15	Total			1.140,00

DAE

Departamento de Engenharia e Arquitetura do Estado do Ceará

ESCALA DE ENSINO MÉDIO TIPO II

ANEXO A

PROVA DE FÍSICA

PROVA DE MATEMÁTICA

PROVA DE HISTÓRIA

PROVA DE GEOGRAFIA

PROVA DE LÍNGUA PORTUGUESA

PROVA DE INGLÊS

PROVA DE ARTE

PROVA DE EDUCAÇÃO FÍSICA

PROVA DE INFORMÁTICA

PROVA DE CIÊNCIAS

PROVA DE SOCIOLOGIA

PROVA DE PSICOLOGIA



PROVA DE PEDAGOGIA

PROVA DE ADMINISTRAÇÃO





PROVA DE DIREITO

PROVA DE ECONOMIA

PROVA DE FILOSOFIA

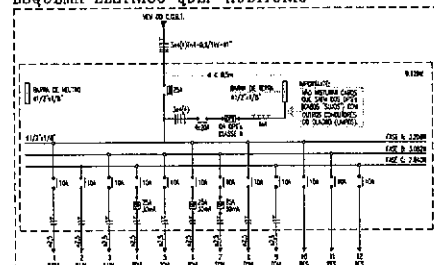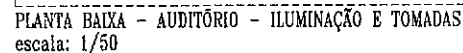

IMPORTANTE:
ESTE ESPALHO ELÉTRICO DEVE SER INCLuíDO NO INTERIOR DO PLACAR DE DISTRIBUIÇÃO DO QUADRO TEMA-
CORRESPONDENTE, ATUANDO DE PROTEÇÃO NO LAÇO INTERNO DE FORÇA.

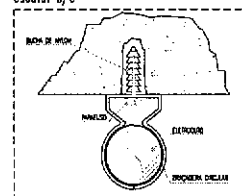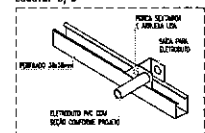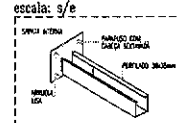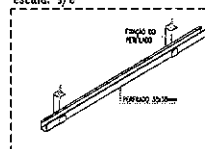

OBSERVAÇÃO: O PARAFUSO UTILIZADO NO TIRO PIVO DEVE TER NO MÁXIMO 5mm, A FIM DE NÃO COMPROMETER A ESTRUTURA DA LAJE.

[illegible]

FONTE: NBR 5410:2004

Table 1. Summary of the data		Year		Value	
Year	Value	Year	Value	Year	Value
1980	1980	1980	1980	1980	1980
1981	1981	1981	1981	1981	1981
1982	1982	1982	1982	1982	1982
2100	2100	2100	2100	2100	2100

Page 000

7-19-68

PROPERTY OF
FBI - NEW YORK

INDEXED

FILED

24

COPY TO FILE

DAE Departamento de
Arquitetura e Engenharia
do Estado do Ceará

SEINFRA - SECRETARIA DA INFRAESTRUTURA
DRE - DEPARTAMENTO DE ARQUITETURA E ENGENHARIA

ESCOLA DE ENSINO MÉDIO TIPO II

INTERESSADO: ALBERTO DA S. LIMA INSTRUMENTO
 ENDEREÇO: AV. ... INSTALAÇÕES ELÉTRICAS
... ...

UNICHO.	CONTEÚDO	RECALA
	PLANTA BAIXA, ALÇADOS - CUB. E TENDIDOS	1,50
	PLANO DE CARGAS DO ALÇADO	0,50

AUTOM.		CREA	FISCHERIA (E) FISCO GOLF AND PING	90
TELEFONO	NUMERO		LEONARDA	90
AUTOM.		CREA	DISPERNA GOLF	90

RESPONSE	NAME	DEPARTMENT	BY
RESERVA DE PROPRIEDADE INTELECTUAL		GRANJE	AI
		CASA	

ELE

1821

1

