



ELEVAÇÃO 01
QUADRA DE AREIA

ESCALA 1/75

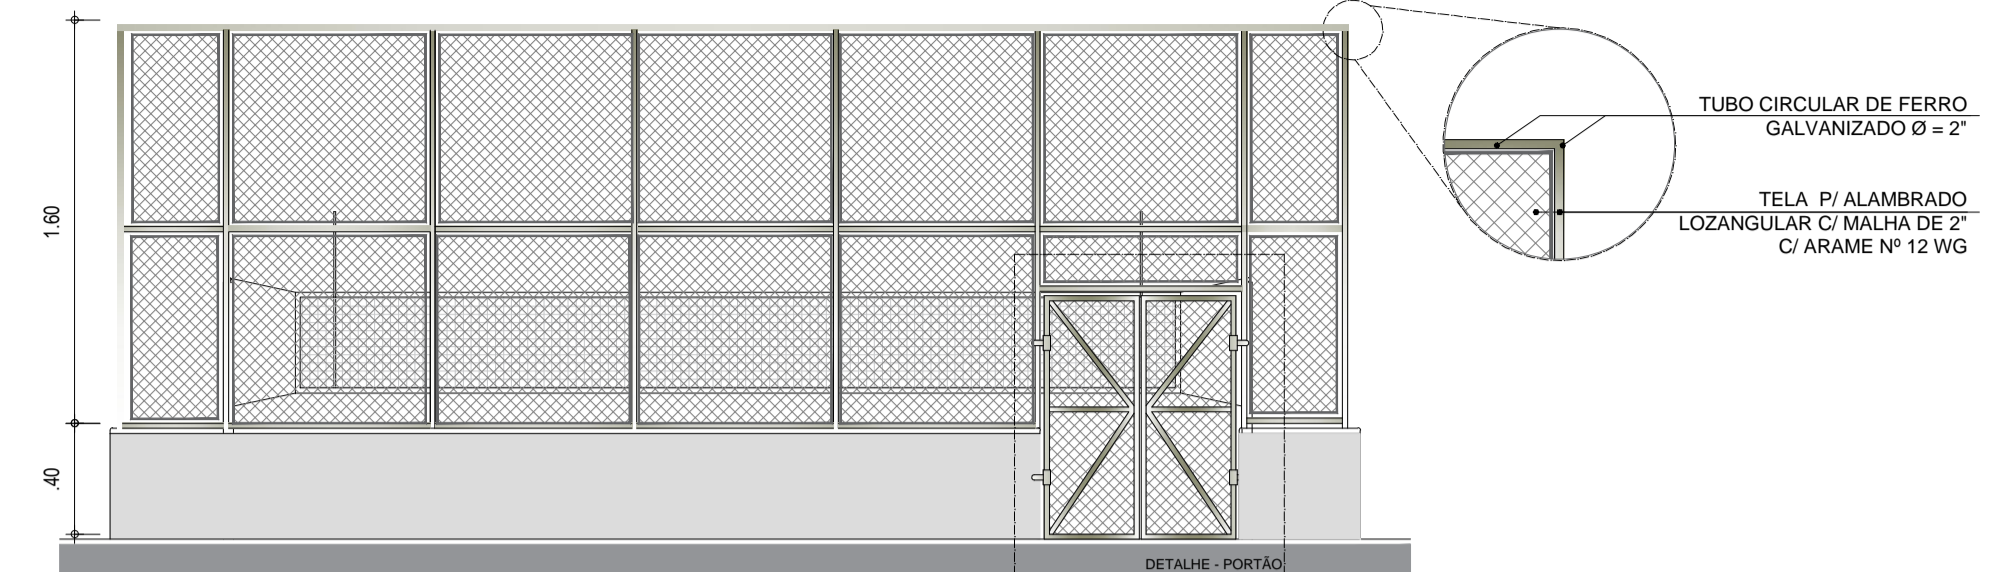


ELEVAÇÃO 02
QUADRA POLIESPORTIVA

ESCALA 1/75

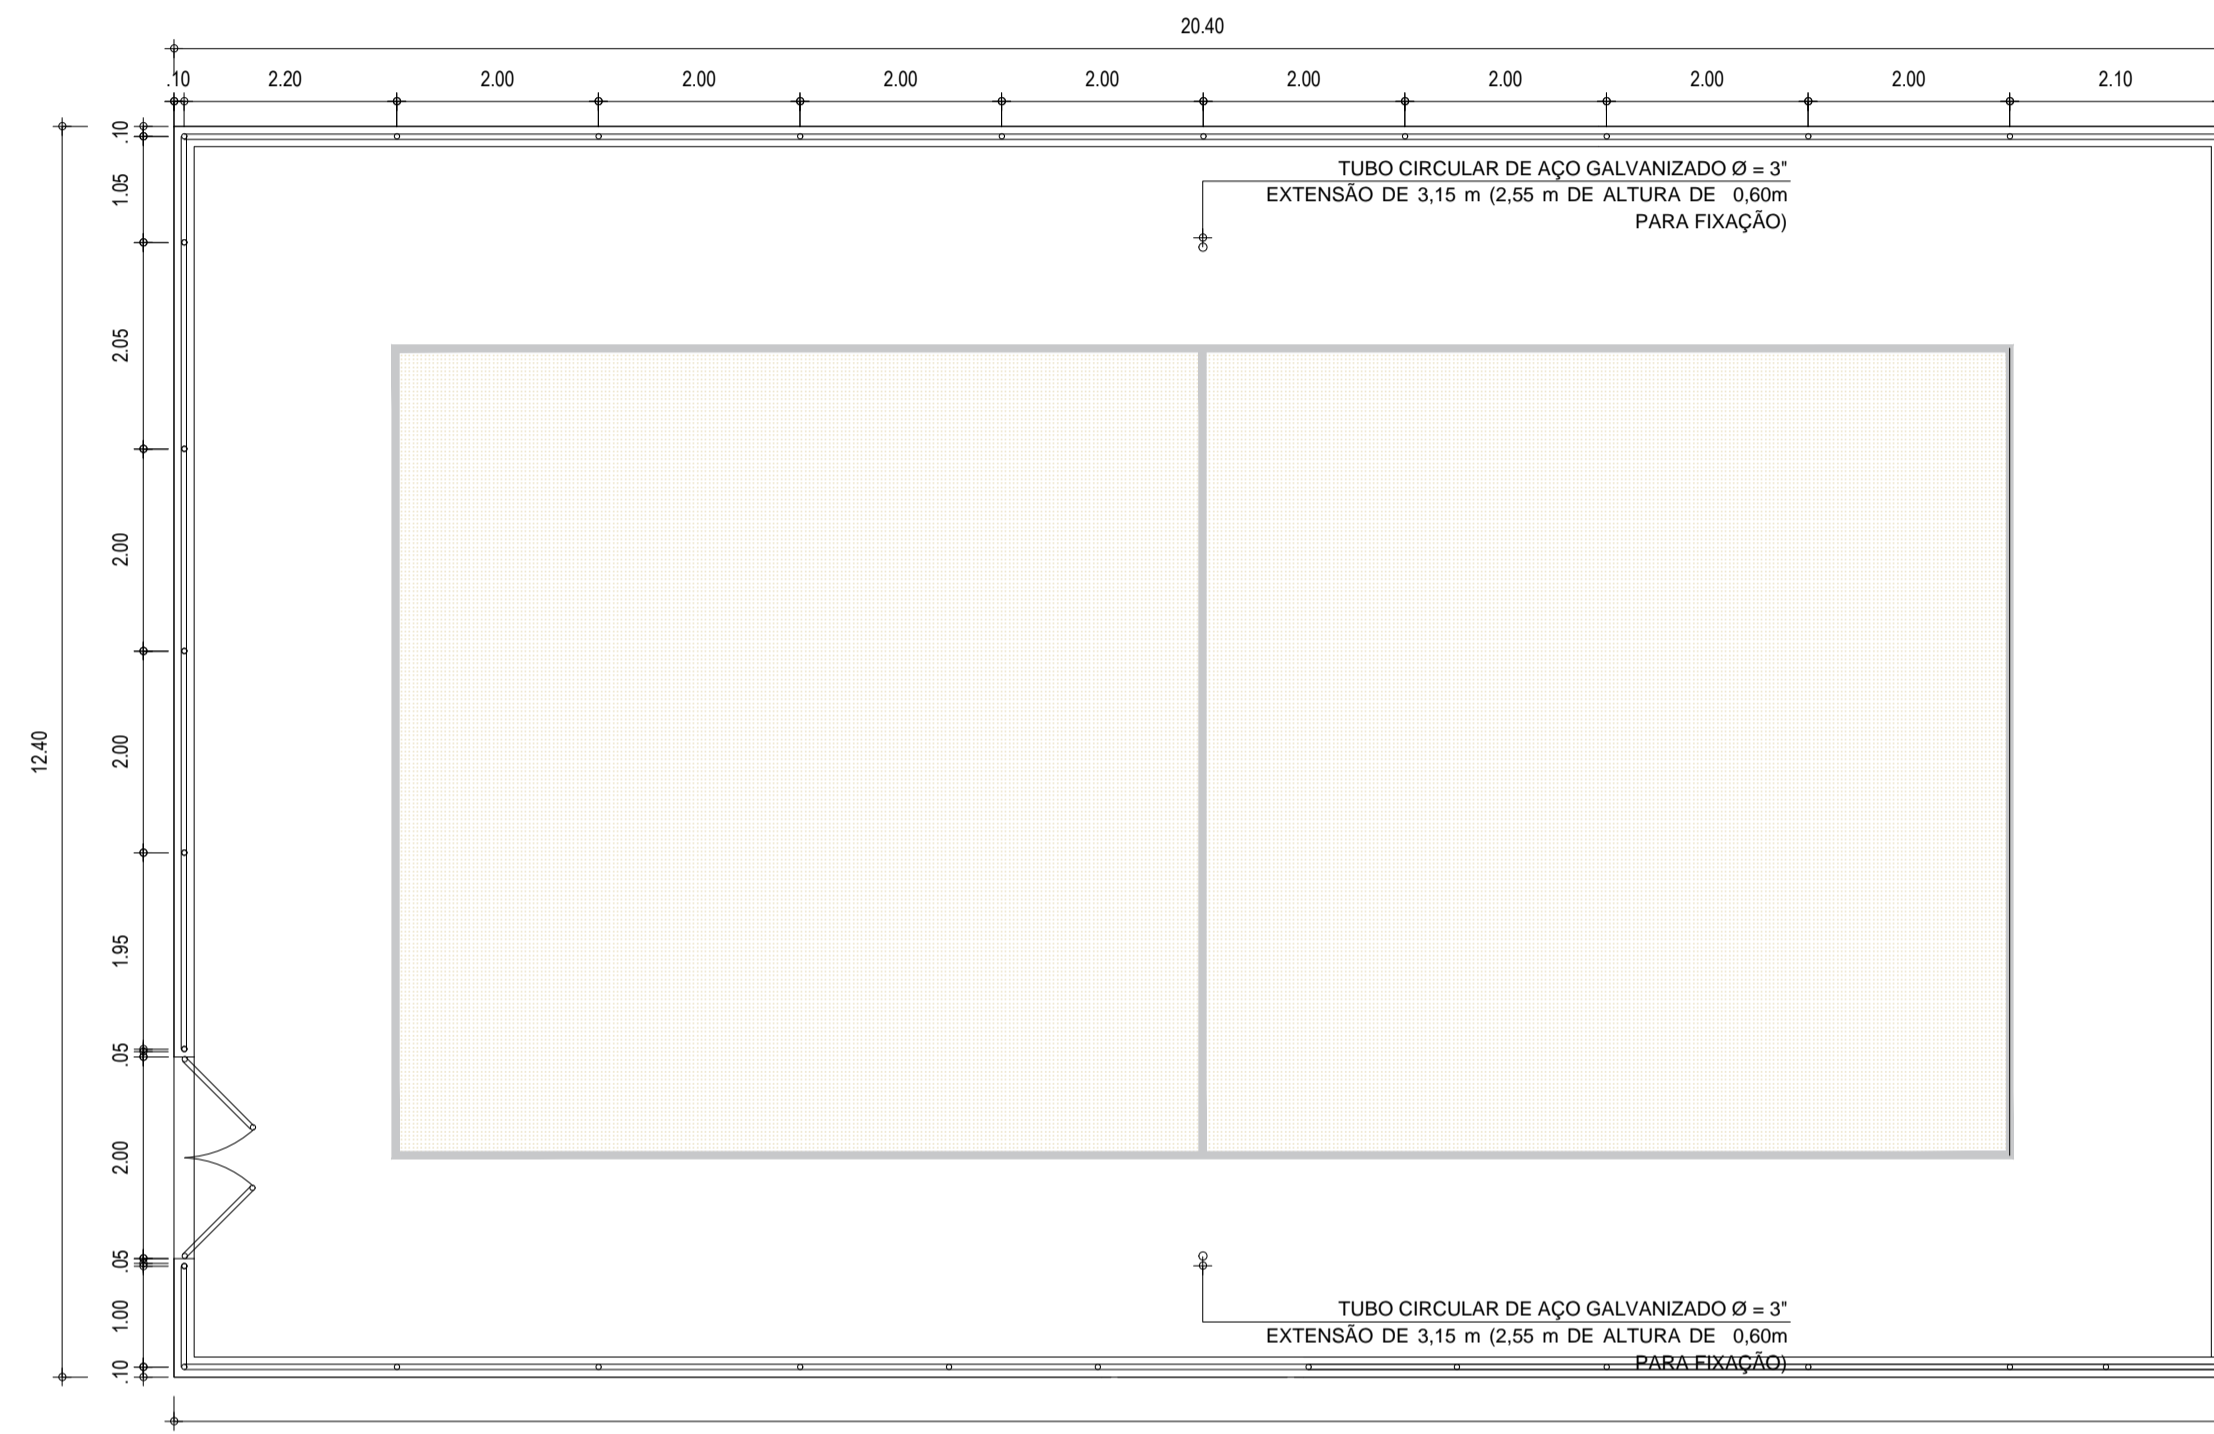

PLANTA BAIXA
QUADRA DE AREIA


ESCALA 1/75

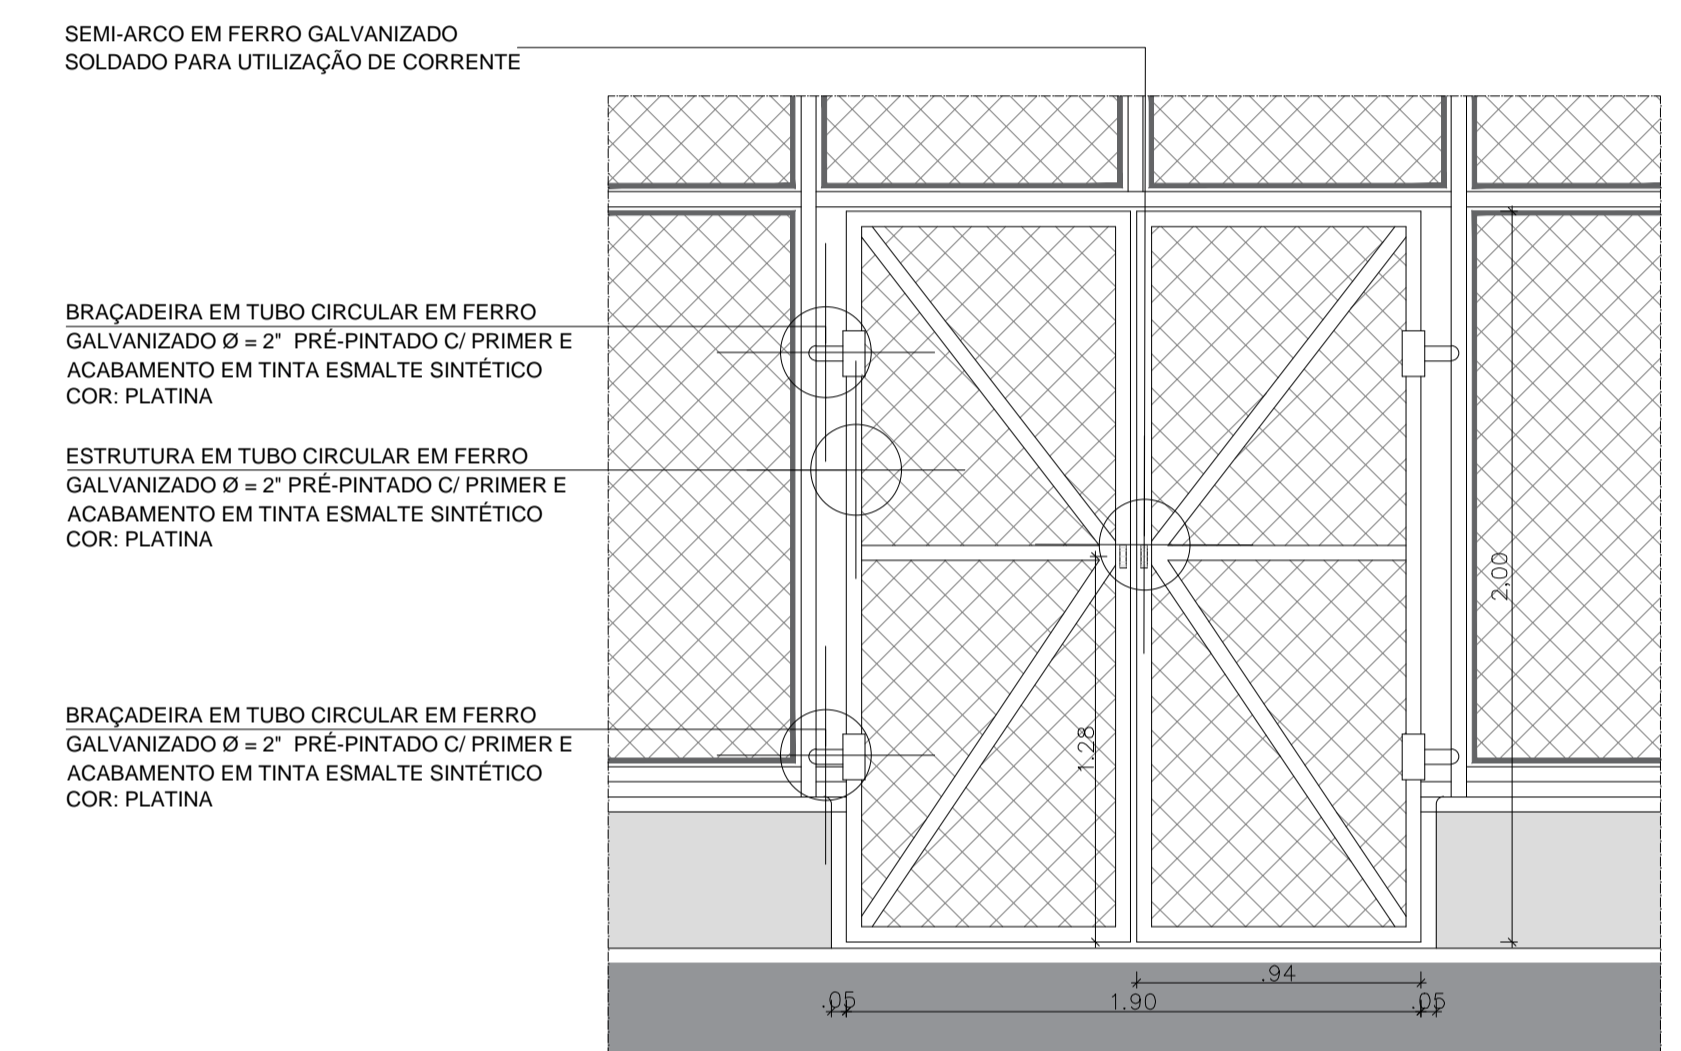


DETALHE - PORTÃO
QUADRA DE AREIA

ESCALA 1/25


9 DETALHE QUADRA DE AREA
ESCALA 1/75

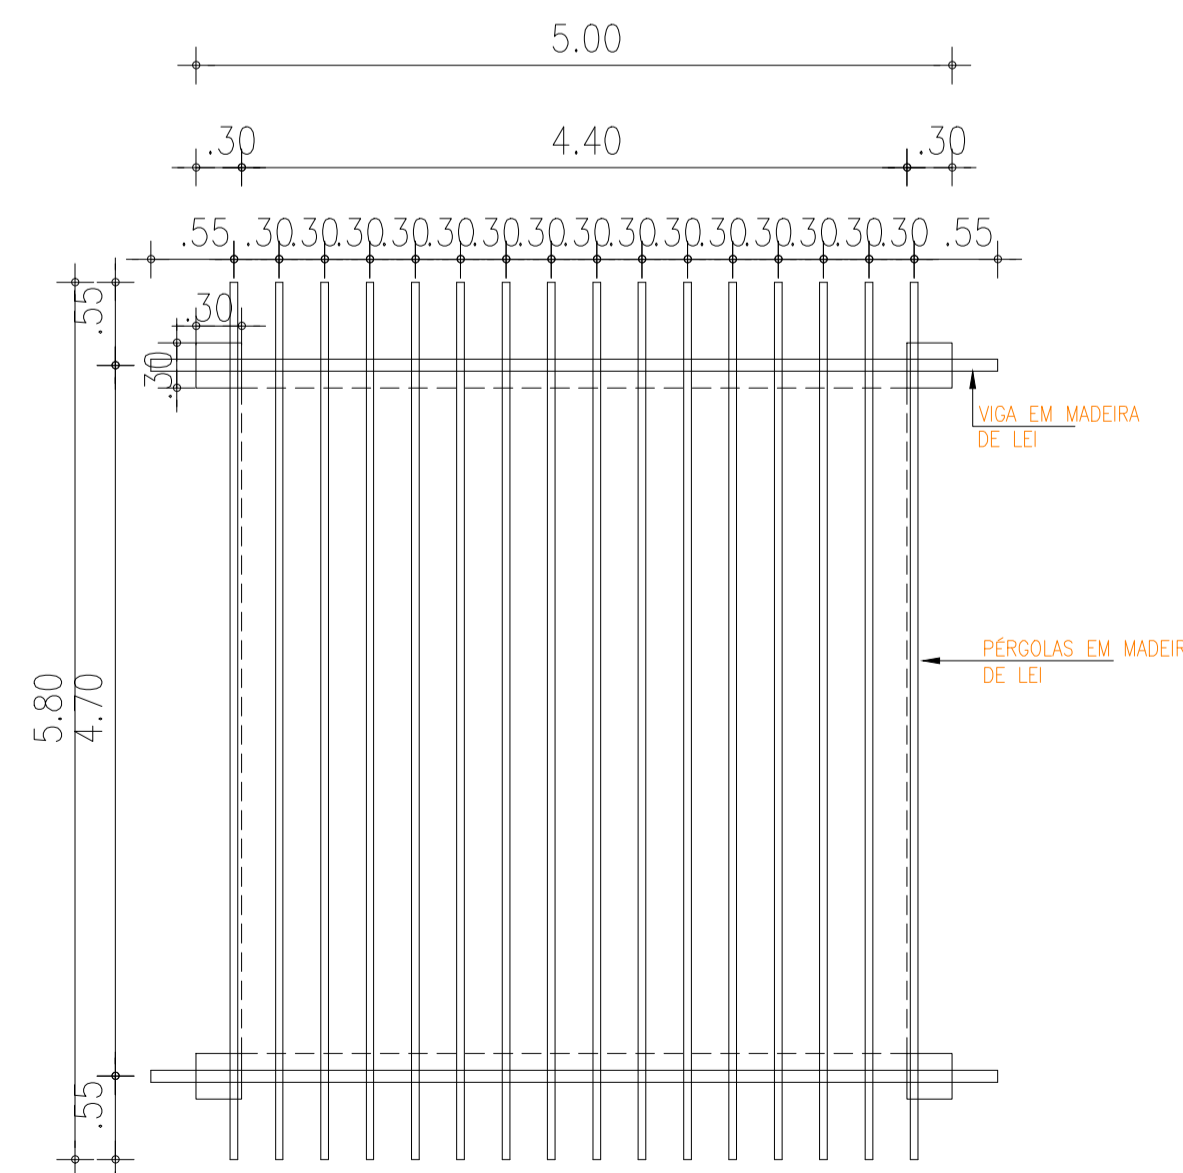

PLANTA DE COBERTA

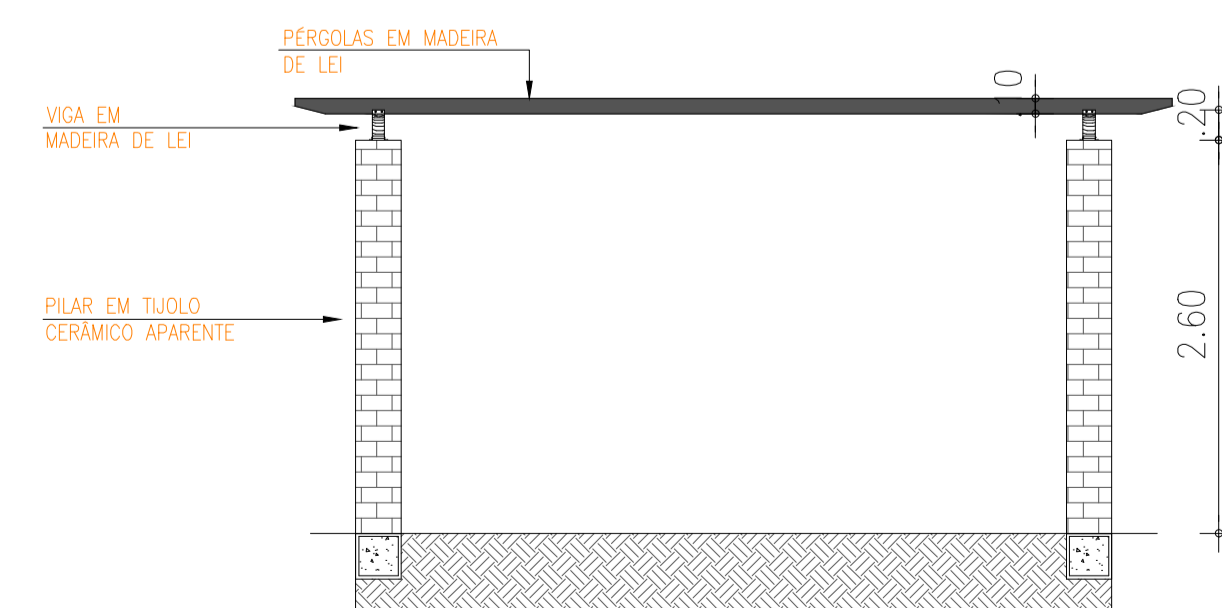

CORTE BB

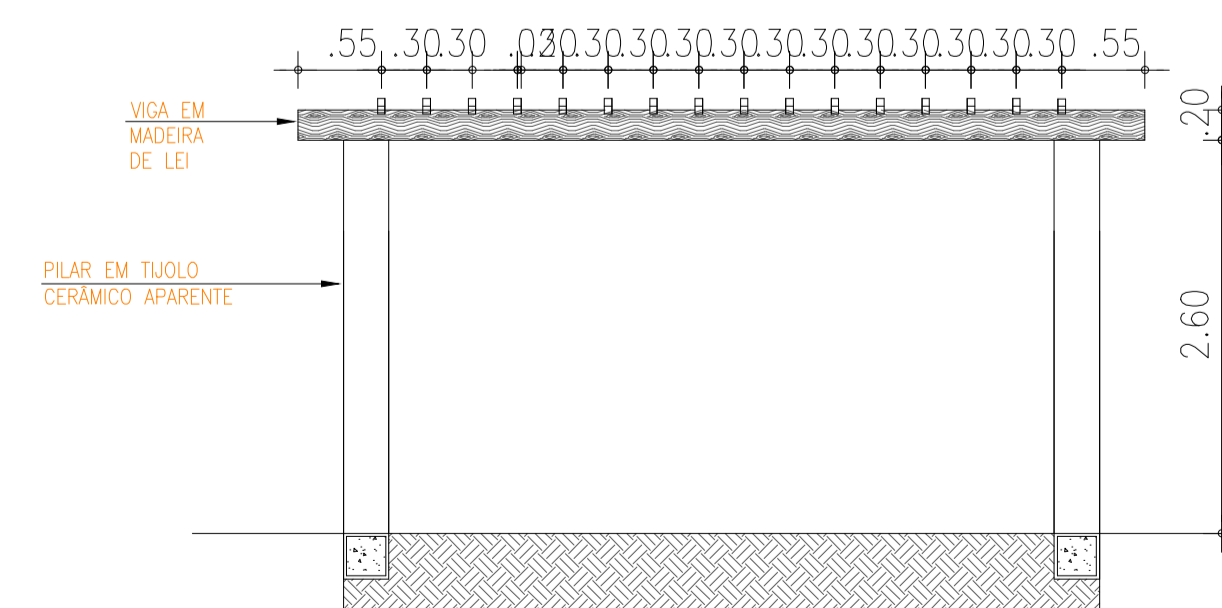

CORTE AA


10 DETALHE PÉRGOLA
ESCALA 1/50

ESCALA 1/50

OBS: TODAS AS MEDIDAS DEVEM SER CONFERIDAS NO LOCAL.

SECRETARIA DA INFRAESTRUTURA

| | | |
|--------------|---|--|
| PROJETO: | PROJETO URBANÍSTICO PRAÇA DOMINGOS OLÍMPIO | |
| INTERESSADO: | PREFEITURA DE SOBRAL | AUTOR: IGOR FERNANDES |
| ENDEREÇO: | RUA GLÓRIA CATUNDA DE SOUZA | CO-AUTOR: EMÍDIO CABRAL |
| MUNICÍPIO: | SOBRAL | LAT.: 3°40'58.40"S ; LONG.: 40°22'3.24"O |

| | | |
|---|-------------------------|--------|
|  PREFEITURA DE SOBRAL | ASSUNTO: | ESCALA |
| | DETALHE QUADRA DE AREIA | 1/75 |
| | DETALHE PÉRGOLA | 1/50 |

| | | | |
|------------|----------|---------------|----------|
| DATA: | REVISÃO: | DESENHO: | PRANCHA: |
| MARÇO/2021 | 00 | ROMÁRIO SILVA | 06/08 |